

BRUNO BOLATTO
ARCHITETTO

VIA G. MATTEOTTI 1 - 10080 - SALASSA (TO)
E-MAIL: bruno.bolato@alice.it
TEL/FAX ++39.124.360730 P.IVA 07238130012

RESPONSABILE DI PROGETTO
(per verifica e riesame)

COMMITENZA
(per verifica ed accettazione)

DATA PROGETTO11/15

DATA REVISIONE 1

DATA REVISIONE 2

DATA REVISIONE 3

DATA REVISIONE 4

CONTROLLO U.T.

COMMESSA

SCALA DISEGNO1:50

TAVOLA N.4

COMUNE DI RIVARA

COMMITTENTE UNIONE MONTANA ALTO CANAVESE

PROGETTO MANUTENZIONE STRAORDINARIA DELL'EDIFICIO DESTINATO A SCUOLA ELEMENTARE "P. PALLIA"


FASE PROGETTO PROGETTO PRELIMINARE - DEFINITIVO

TAVOLA STATO DI FATTO: PIANTA PIANO RIALZATO

PROFESSIONISTA architetto BRUNO BOLATTO

COLLABORAZIONE INTERNA

COLLABORAZIONE ESTERNA

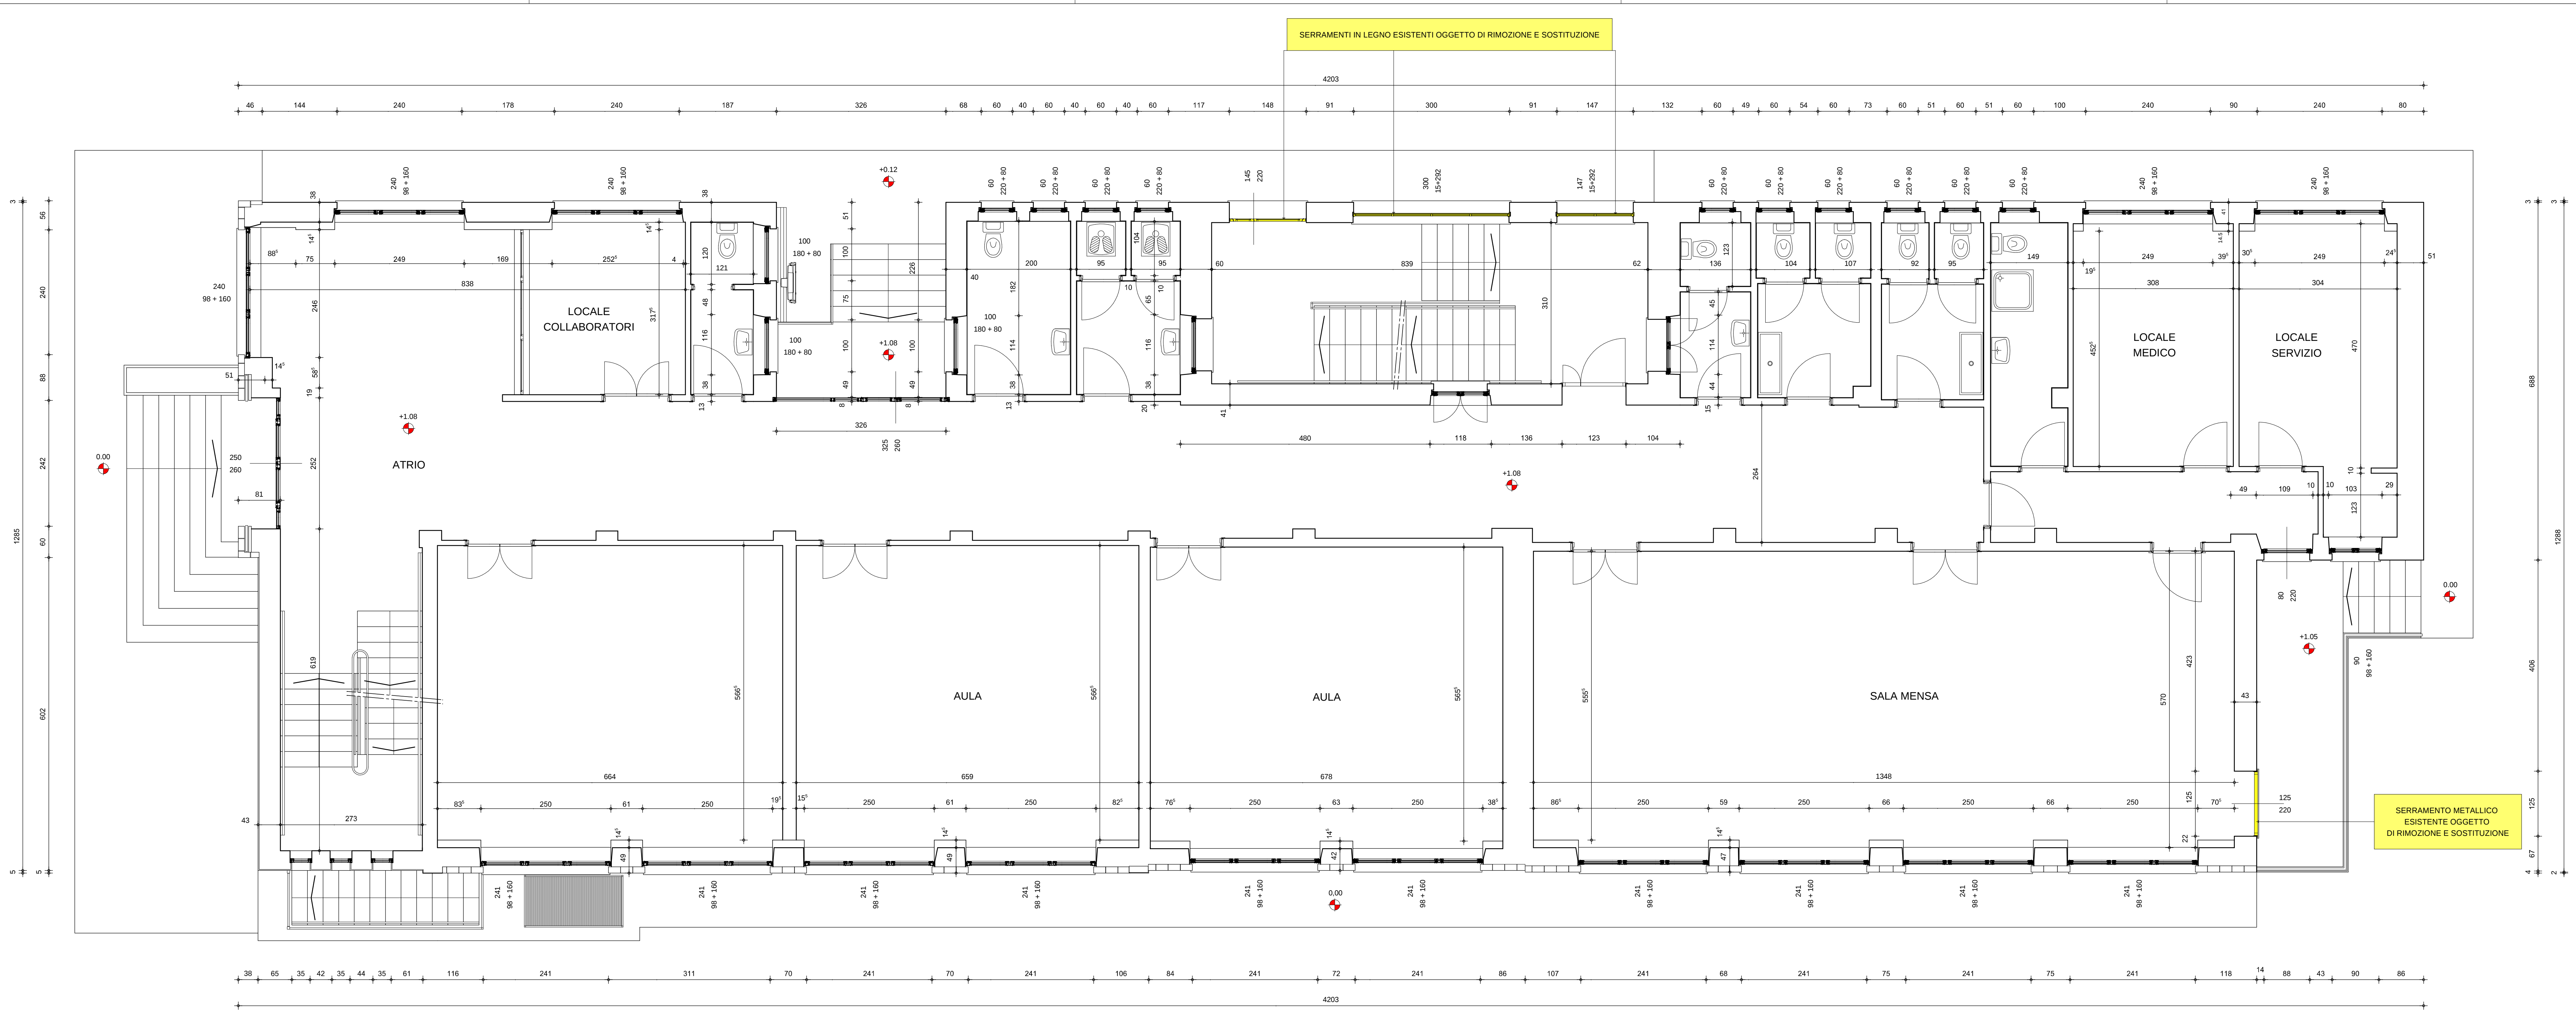

STATO DI FATTO - PIANTA PIANO RIALZATO - INDICAZIONE DEGLI INTERVENTI DI RIMOZIONE - SCALA 1:50