

UNIONE MONTANA ALTO CANAVESE

REGIONE PIEMONTE

OGGETTO

**LAVORI DI ASFALTATURA DI ALCUNE
STRADE COMUNALI NEI COMUNI DI RIVARA
- LEVONE - ROCCA CANAVESE**

FASE

Definitivo - esecutivo

TAVOLA

Schemi grafici allegati al PSC

COMMITTENTE

Unione Montana Alto Canavese

UBICAZIONE

Comuni di Rivara, Levone, Rocca Canavese

PROFESSIONISTA

BIANCO Geom. Danilo

10082 Cuornè (TO) - Via Giacosa, 5

tel. 0124 629797

fax. 0124 697683

e-mail infostudiogeombianco@gmail.com

DATA

ARCHIVIO

SCALA

1:200



NOTE

ELABORATO

4.3

N.B.: L'impresa in accordi con l'ente appaltante dovrà necessariamente individuare un'area per l'allestimento dell'area cantiere dove posizionare baracca ad uso spogliatoio e servizi igienici. Nel caso in cui gli addetti fruirono di locali pubblici sarà necessaria la trasmissione obbligatoria al CSE del verbale di convenzione stipulato per uso dei servizi igienici, spogliatoio e refettorio. Non è previsto l'allestimento di area cantiere come deposito materiale e attrezzature in quanto il materiale sarà trasportato in cantiere al momento dell'effettiva posa, mentre macchinari e attrezzature saranno trasportati presso l'area cantiere all'inizio della giornata lavorativa e riportati in ditta alla fine del turno di lavoro.

N.B.: Nei settori dove sarà necessaria la chiusura temporanea del traffico, le operazioni verranno preventivamente segnalate ai residenti ed inoltre sarà adibita idonea cartellonistica per la segnalazione dei lavori e per la deviazione del traffico.

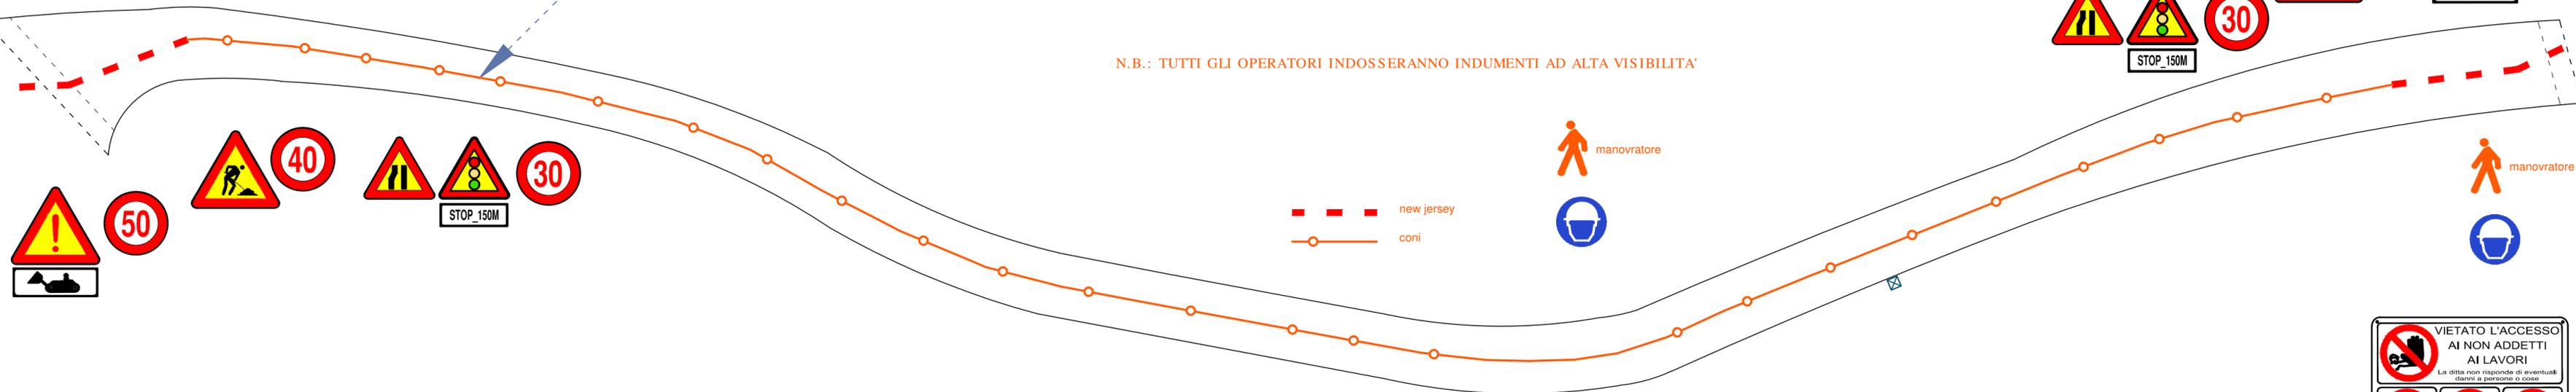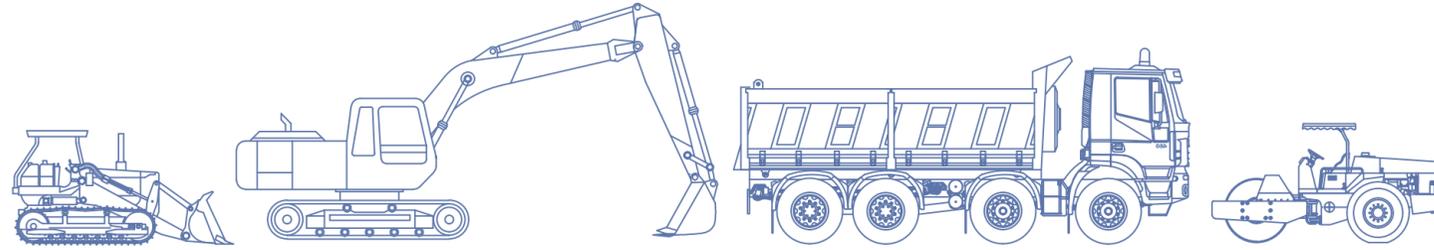


COMUNE DI _____	PROVINCIA DI _____
LAVORI DI _____	CONCESSIONE _____
PROPRIETARIO _____	PROGETTISTA _____
SUBMITTENTE _____	DIRETTORE DEI LAVORI _____
DIREZIONE CANTIERE _____	ASSISTENTE TECNICO _____
RESPONSABILE DELLA SICUREZZA _____	COORDINATORE DELLA PROGETTAZIONE _____
COORDINATORE DEI LAVORI _____	COLLOCATORE STATICO _____
COLLOCATORE IN CORSO D'OPERA _____	IMPRESA DI COSTRUZIONE AFFIDATARIA PRINCIPALE _____
PIANTO IDOTERMI QUANTITARIO _____	PIANTO ELETTRICO _____
PIANTO GASMETANO _____	PIANTO DI LAVORATORI SUL CANTIERE _____
PIANTO DI IMPRESA E LAVORATORI AUTONOME SUL CANTIERE _____	PIANTO LAVORI _____
INIZIO LAVORI _____	FINE LAVORI _____



N.B.: I sottoservizi individuati, sono stati riportati in planimetria come da elaborati grafici prodotti dagli enti erogatori del servizio. Gli enti, interrogati sulla probabile interferenza con le lavorazioni in oggetto, hanno escluso ogni eventuale lavorazione per lo spostamento o l'adeguamento del tracciato. Le lavorazioni in progetto prevedono lo scavo sino ad una quota massima di cm 50, pertanto, i soggetti responsabili della progettazione delle opere declinano ogni responsabilità sull'eventuale interferenza o incompatibilità dei sottoservizi con quanto previsto dagli elaborati grafici di progetto. Sarà cura dell'impresa esecutrice, prima delle operazioni di scavo, verificare la corretta posizione delle reti di distribuzione segnalate, anche mediante utilizzo di apparecchiature di rilevamento. Inoltre nella realizzazione delle opere, l'impresa appaltatrice, dovrà tenere conto di eventuali accorgimenti o lavorazioni non segnalate nel computo metrico, al fine di regolarizzare le interferenze, valutate e non prevedibili, in fase progettuale.



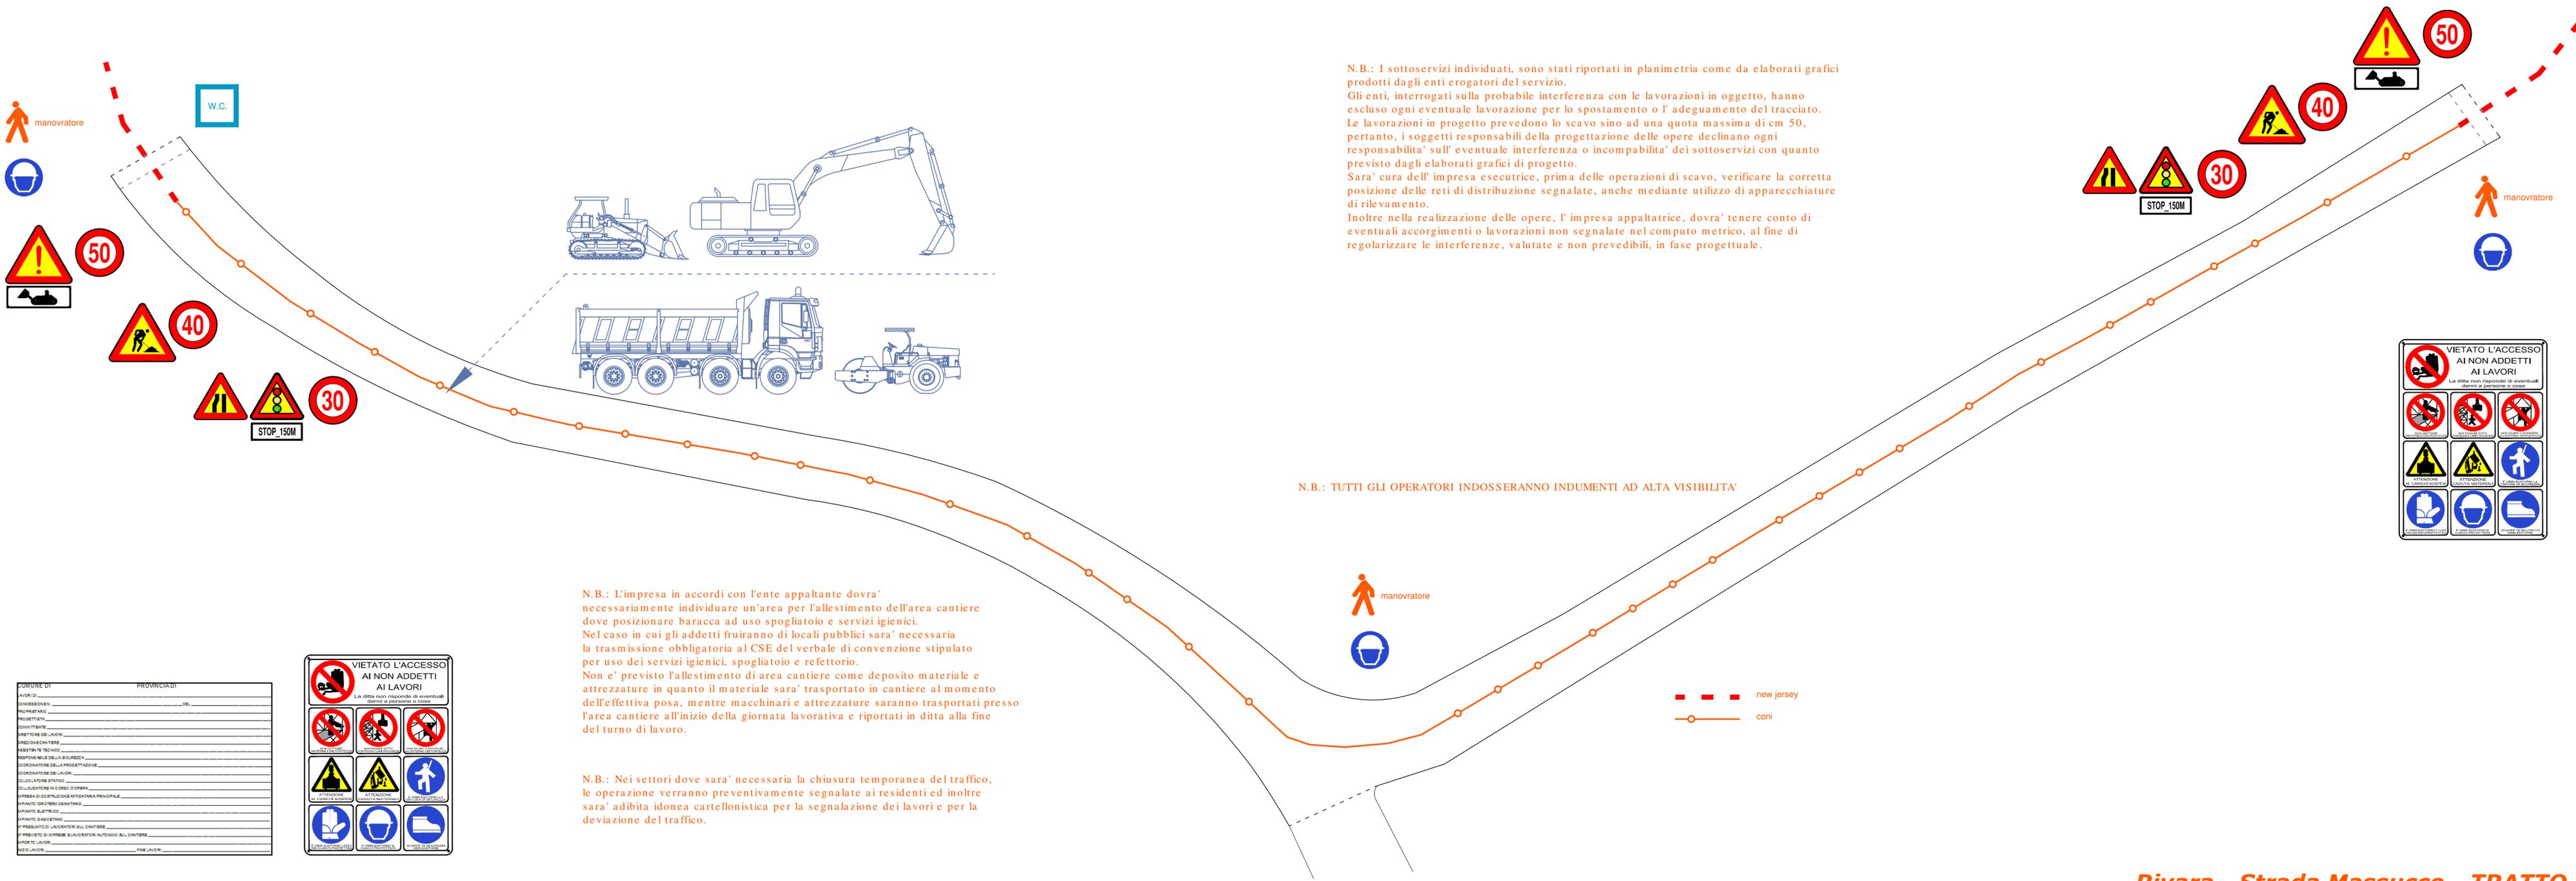

N.B.: I sottoservizi individuati, sono stati riportati in planimetria come da elaborati grafici prodotti dagli enti erogatori del servizio.
 Gli enti, interrogati sulla probabile interferenza con le lavorazioni in oggetto, hanno escluso ogni eventuale lavorazione per lo spostamento o l' adeguamento del tracciato. Le lavorazioni in progetto prevedono lo scavo sino ad una quota massima di cm 50, pertanto, i soggetti responsabili della progettazione delle opere declinano ogni responsabilita' sull' eventuale interferenza o incompatibilita' dei sottoservizi con quanto previsto dagli elaborati grafici di progetto.
 Sara' cura dell' impresa esecutrice, prima delle operazioni di scavo, verificare la corretta posizione delle reti di distribuzione segnalate, anche mediante utilizzo di apparecchiature di rilevamento.
 Inoltre nella realizzazione delle opere, l' impresa appaltatrice, dovra' tenere conto di eventuali accorgimenti o lavorazioni non segnalate nel computo metrico, al fine di regolarizzare le interferenze, valutate e non prevedibili, in fase progettuale.

N.B.: TUTTI GLI OPERATORI INDOSSERANNO INDUMENTI AD ALTA VISIBILITA'

N.B.: L'impresa in accordi con l'ente appaltante dovra' necessariamente individuare un'area per l'allestimento dell'area cantiere dove posizionare baracca ad uso spogliatoio e servizi igienici. Nel caso in cui gli addetti fruirono di locali pubblici sara' necessaria la trasmissione obbligatoria al CSE del verbale di convenzione stipulato per uso dei servizi igienici, spogliatoio e refettorio. Non e' previsto l'allestimento di area cantiere come deposito materiale e attrezzature in quanto il materiale sara' trasportato in cantiere al momento dell'effettiva posa, mentre macchinari e attrezzature saranno trasportati presso l'area cantiere all'inizio della giornata lavorativa e riportati in ditta alla fine del turno di lavoro.

N.B.: Nei settori dove sara' necessaria la chiusura temporanea del traffico, le operazioni verranno preventivamente segnalate ai residenti ed inoltre sara' adibita idonea cartellonistica per la segnalazione dei lavori e per la deviazione del traffico.



COMUNE DI	PROVINCIA DI
AVV. DI	DEL
CONCESSIONE	
PROPRIETARIO	
PROGETTA	
DIRIGENTE	
DIRETTORE DEI LAVORI	
DIREZIONE CANTIERE	
ASSISTENTE TECNICO	
RESPONSABILE DELLA SICUREZZA	
COORDINATORE DELLA PROGETTAZIONE	
COORDINATORE DEI LAVORI	
SOLLAZIONE STRADA	
SOLLAZIONE IN CORSO D'OPERA	
IMPRESA DI COSTRUZIONE AFFIDATARIA PRINCIPALE	
IMPANTO ELETTRICI CANTIERE	
IMPANTO SABBIEGNO	
PREVISTO DI LAVORATORI SUL CANTIERE	
PREVISTO DI PRESSIONI E LAVORATORI AUTONDI SUL CANTIERE	
INIZIO LAVORI	
FINE LAVORI	

VIETATO L'ACCESSO AI NON ADDETTI AI LAVORI
 La ditta non risponde di eventuali danni a persone o cose

VIETATO L'ACCESSO AI NON ADDETTI AI LAVORI
 La ditta non risponde di eventuali danni a persone o cose

COMUNE DI _____	PROVINCIA DI _____
LAVORO N. _____	
CONCESSIONE _____ DEL _____	
PROGETTISTA _____	
CONTRATTORE _____	
DIRETTORE DEI LAVORI _____	
RESPONSABILE TECNICO _____	
RESPONSABILE DELLA SICUREZZA _____	
COORDINATORE DELLA PROGETTAZIONE _____	
COORDINATORE DEI LAVORI _____	
COLLOCATORE STATO _____	
COLLOCATORE IN CORSO D'OPERA _____	
PIANTA DI OPERAZIONE INFORMATICA PRINCIPALE _____	
PIANTA OPERAZIONE QUANTITATIVE _____	
PIANTA ELETTRICA _____	
PIANTA SMIERINO _____	
PIANTA DI LAVORATORI SUL CANTIERE _____	
PIANTA DI PRESSIONE ELEVATORI AUTONDI SUL CANTIERE _____	
MATERIALE LAVORI _____	
MATERIALE LAVORI _____	

VIETATO L'ACCESSO AI NON ADDETTI AI LAVORI
La stessa norma risponde di eventuali danni al personale in corso.

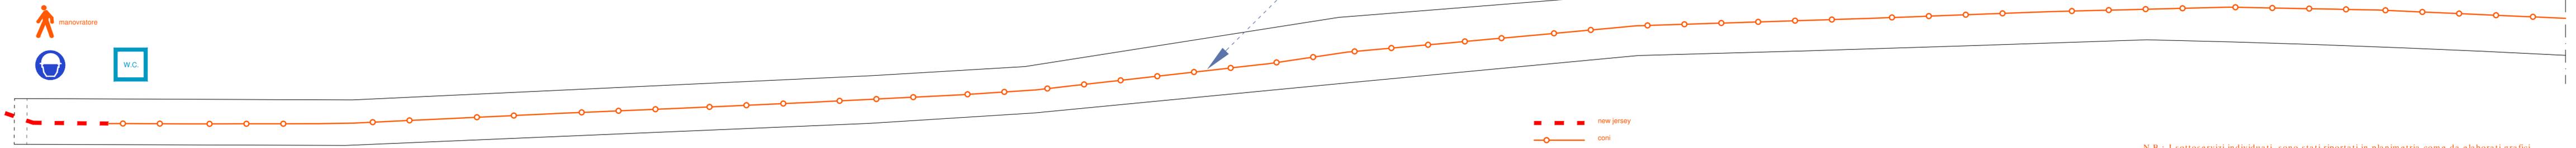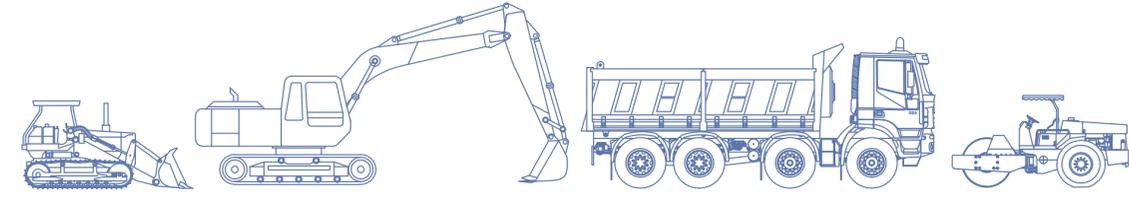


N.B.: L'impresa in accordi con l'ente appaltante dovrà necessariamente individuare un'area per l'allestimento dell'area cantiere dove posizionare baracca ad uso spogliatoio e servizi igienici. Nel caso in cui gli addetti fruivano di locali pubblici sarà necessaria la trasmissione obbligatoria al CSE del verbale di convenzione stipulato per uso dei servizi igienici, spogliatoio e refettorio. Non è previsto l'allestimento di area cantiere come deposito materiale e attrezzature in quanto il materiale sarà trasportato in cantiere al momento dell'effettiva posa, mentre macchinari e attrezzature saranno trasportati presso l'area cantiere all'inizio della giornata lavorativa e riportati in ditta alla fine del turno di lavoro.

N.B.: Nei settori dove sarà necessaria la chiusura temporanea del traffico, le operazioni verranno preventivamente segnalate ai residenti ed inoltre sarà adibita idonea cartellonistica per la segnalazione dei lavori e per la deviazione del traffico.

N.B.: TUTTI GLI OPERATORI INDOSSERANNO INDUMENTI AD ALTA VISIBILITA'

N.B.: I sottoservizi individuati, sono stati riportati in planimetria come da elaborati grafici prodotti dagli enti erogatori del servizio. Gli enti, interrogati sulla probabile interferenza con le lavorazioni in oggetto, hanno escluso ogni eventuale lavorazione per lo spostamento o l'adeguamento del tracciato. Le lavorazioni in progetto prevedono lo scavo sino ad una quota massima di cm 50, pertanto, i soggetti responsabili della progettazione delle opere declinano ogni responsabilità sull'eventuale interferenza o incompatibilità dei sottoservizi con quanto previsto dagli elaborati grafici di progetto. Sarà cura dell'impresa esecutrice, prima delle operazioni di scavo, verificare la corretta posizione delle reti di distribuzione segnalate, anche mediante utilizzo di apparecchiature di rilevamento. Inoltre nella realizzazione delle opere, l'impresa appaltatrice, dovrà tenere conto di eventuali accorgimenti o lavorazioni non segnalate nel computo metrico, al fine di regolarizzare le interferenze, valutate e non prevedibili, in fase progettuale.

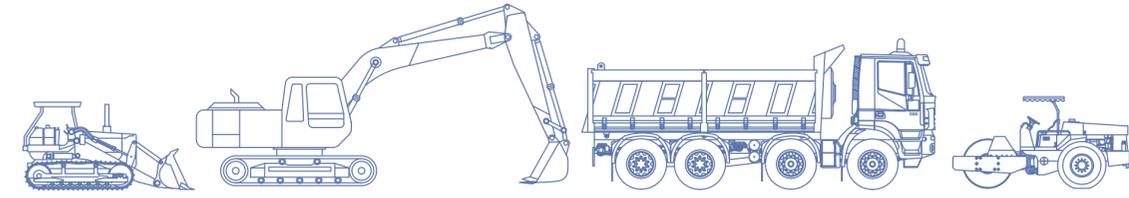

new jersey
coni





N.B.: L'impresa in accordi con l'ente appaltante dovrà necessariamente individuare un'area per l'allestimento dell'area cantiere dove posizionare baracca ad uso spogliatoio e servizi igienici. Nel caso in cui gli addetti fruivano di locali pubblici sarà necessaria la trasmissione obbligatoria al CSE del verbale di convenzione stipulato per uso dei servizi igienici, spogliatoio e refettorio. Non è previsto l'allestimento di area cantiere come deposito materiale e attrezzature in quanto il materiale sarà trasportato in cantiere al momento dell'effettiva posa, mentre macchinari e attrezzature saranno trasportati presso l'area cantiere all'inizio della giornata lavorativa e riportati in ditta alla fine del turno di lavoro.

N.B.: Nei settori dove sarà necessaria la chiusura temporanea del traffico, le operazioni verranno preventivamente segnalate ai residenti ed inoltre sarà adibita idonea cartellonistica per la segnalazione dei lavori e per la deviazione del traffico.

N.B.: I sottoservizi individuati, sono stati riportati in planimetria come da elaborati grafici prodotti dagli enti erogatori del servizio. Gli enti, interrogati sulla probabile interferenza con le lavorazioni in oggetto, hanno escluso ogni eventuale lavorazione per lo spostamento o l'adeguamento del tracciato. Le lavorazioni in progetto prevedono lo scavo sino ad una quota massima di cm 50, pertanto, i soggetti responsabili della progettazione delle opere declinano ogni responsabilità sull'eventuale interferenza o incompatibilità dei sottoservizi con quanto previsto dagli elaborati grafici di progetto. Sarà cura dell'impresa esecutrice, prima delle operazioni di scavo, verificare la corretta posizione delle reti di distribuzione segnalate, anche mediante utilizzo di apparecchiature di rilevamento. Inoltre nella realizzazione delle opere, l'impresa appaltatrice, dovrà tenere conto di eventuali accorgimenti o lavorazioni non segnalate nel computo metrico, al fine di regolarizzare le interferenze, valutate e non prevedibili, in fase progettuale.

N.B.: TUTTI GLI OPERATORI INDOSSERANNO INDUMENTI AD ALTA VISIBILITA'

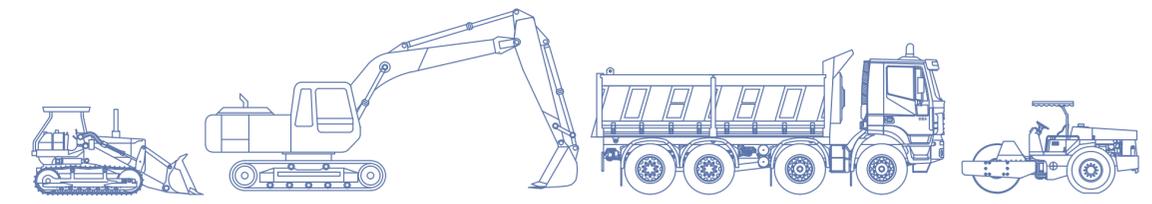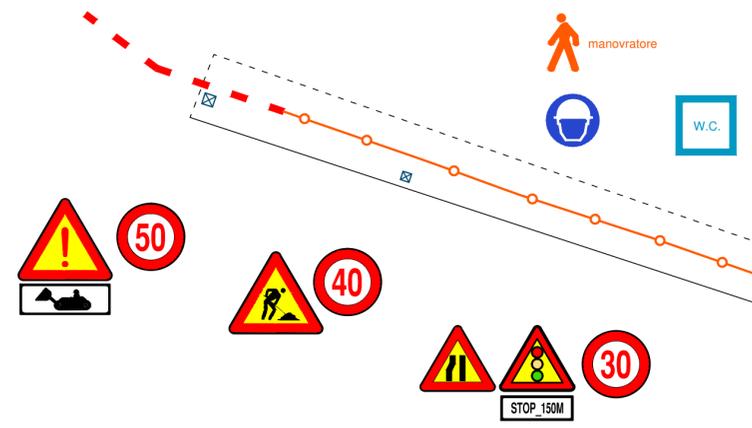

SOMMARE DI		PROVINCIA DI	
AVVIO	_____	DIR.	_____
PROGETTAVO	_____		_____
PROGETTISTA	_____		_____
COMITENTE	_____		_____
DIRETTORE DEI LAVORI	_____		_____
DIREZIONE CANTIERE	_____		_____
ESISTENTE TECNICO	_____		_____
RESPONSABILE DELLA SICUREZZA	_____		_____
COORDINATORE DELLA PROGETTAZIONE	_____		_____
COORDINATORE DEI LAVORI	_____		_____
COLLEGAMENTO STATO	_____		_____
COLLAZIONE IN CORSO D'OPERA	_____		_____
PRESE DI DISTRIBUZIONE APPORTATE IN PRELIMINARE	_____		_____
APPARATO ILLUMINAZIONE CANTIERE	_____		_____
APPARATO SILENZIOSITÀ	_____		_____
PRELIEVO DI LAVORATORI AUTONOMI SUL CANTIERE	_____		_____
PRELIEVO LAVORI	_____		_____
PRELIEVO LAVORI	_____		_____




N.B.: L'impresa in accordi con l'ente appaltante dovrà necessariamente individuare un'area per l'allestimento dell'area cantiere dove posizionare baracca ad uso spogliatoio e servizi igienici. Nel caso in cui gli addetti fruivano di locali pubblici sarà necessaria la trasmissione obbligatoria al CSE del verbale di convenzione stipulato per uso dei servizi igienici, spogliatoio e refettorio. Non è previsto l'allestimento di area cantiere come deposito materiale e attrezzature in quanto il materiale sarà trasportato in cantiere al momento dell'effettiva posa, mentre macchinari e attrezzature saranno trasportati presso l'area cantiere all'inizio della giornata lavorativa e riportati in ditta alla fine del turno di lavoro.

N.B.: Nei settori dove sarà necessaria la chiusura temporanea del traffico, le operazioni verranno preventivamente segnalate ai residenti ed inoltre sarà adibita idonea cartellonistica per la segnalazione dei lavori e per la deviazione del traffico.

N.B.: I sottoservizi individuati, sono stati riportati in planimetria come da elaborati grafici prodotti dagli enti erogatori del servizio. Gli enti, interrogati sulla probabile interferenza con le lavorazioni in oggetto, hanno escluso ogni eventuale lavorazione per lo spostamento o l'adeguamento del tracciato. Le lavorazioni in progetto prevedono lo scavo sino ad una quota massima di cm 50, pertanto, i soggetti responsabili della progettazione delle opere declinano ogni responsabilità sull'eventuale interferenza o incompatibilità dei sottoservizi con quanto previsto dagli elaborati grafici di progetto. Sarà cura dell'impresa esecutrice, prima delle operazioni di scavo, verificare la corretta posizione delle reti di distribuzione segnalate, anche mediante utilizzo di apparecchiature di rilevamento. Inoltre nella realizzazione delle opere, l'impresa appaltatrice, dovrà tenere conto di eventuali accorgimenti o lavorazioni non segnalate nel computo metrico, al fine di regolarizzare le interferenze, valutate e non prevedibili, in fase progettuale.





N.B.: TUTTI GLI OPERATORI INDOSSERANNO INDUMENTI AD ALTA VISIBILITÀ

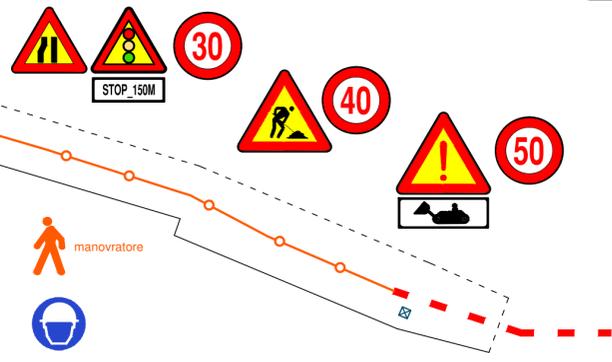

COMUNE DI _____ PROVINCIA DI _____	
LAVORO _____ DE _____	
CONCESSIONE _____ DE _____	
PROGETTANO _____	
ESECUTIVO _____	
COMITENTE _____	
DIRETTORE DEI LAVORI _____	
PRESIDENTE DEL COMITATO _____	
RESPONSABILE DELLA SICUREZZA _____	
COORDINATORE DELLA PROGETTAZIONE _____	
COORDINATORE DEI LAVORI _____	
COLLOCATORE STATO _____	
SULLA CANTIERE IN CORSO D'OPERA _____	
IN PRESENZA DI SUPERVISIONE APPOSITAMENTE PREVISTA _____	
APPARATO DI GESTIONE CANTIERE _____	
APPARATO ELETTRICO _____	
APPARATO SILENTIO _____	
P. PREVEDUTO DI LAVORATORI SUL CANTIERE _____	
P. PREVEDUTO DI APPREZZI LAVORATORI AUTONOMI SUL CANTIERE _____	
INIZIO LAVORI _____	
FINE LAVORI _____	

VIETATO L'ACCESSO AI NON ADDETTI AI LAVORI
 La ditta non risponde di eventuali danni a persone o cose

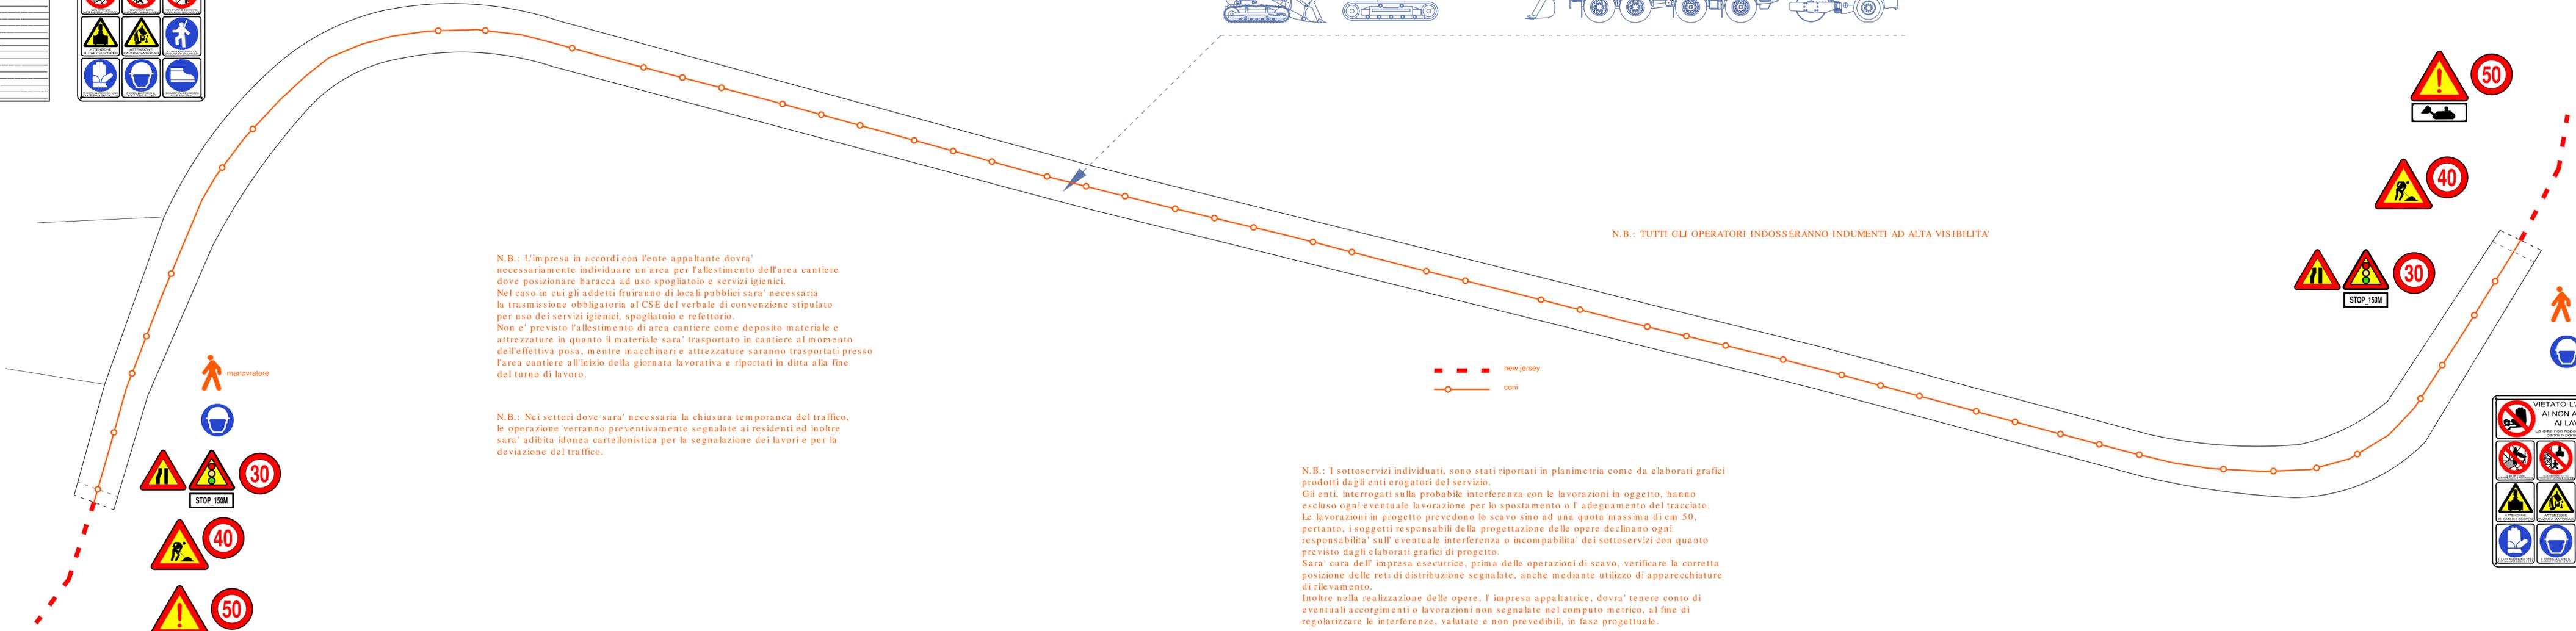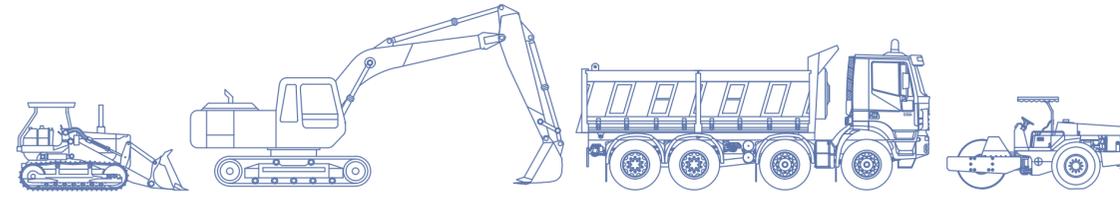

N.B.: TUTTI GLI OPERATORI INDOSSERANNO INDUMENTI AD ALTA VISIBILITA'

N.B.: L'impresa in accordi con l'ente appaltante dovrà necessariamente individuare un'area per l'allestimento dell'area cantiere dove posizionare baracca ad uso spogliatoio e servizi igienici. Nel caso in cui gli addetti fruirono di locali pubblici sarà necessaria la trasmissione obbligatoria al CSE del verbale di convenzione stipulato per uso dei servizi igienici, spogliatoio e refettorio. Non è previsto l'allestimento di area cantiere come deposito materiale e attrezzature in quanto il materiale sarà trasportato in cantiere al momento dell'effettiva posa, mentre macchinari e attrezzature saranno trasportati presso l'area cantiere all'inizio della giornata lavorativa e riportati in ditta alla fine del turno di lavoro.


N.B.: Nei settori dove sarà necessaria la chiusura temporanea del traffico, le operazioni verranno preventivamente segnalate ai residenti ed inoltre sarà adibita idonea cartellonistica per la segnalazione dei lavori e per la deviazione del traffico.

N.B.: I sottoservizi individuati, sono stati riportati in planimetria come da elaborati grafici prodotti dagli enti erogatori del servizio. Gli enti, interrogati sulla probabile interferenza con le lavorazioni in oggetto, hanno escluso ogni eventuale lavorazione per lo spostamento o l'adeguamento del tracciato. Le lavorazioni in progetto prevedono lo scavo sino ad una quota massima di cm 50, pertanto, i soggetti responsabili della progettazione delle opere declinano ogni responsabilità sull'eventuale interferenza o incompatibilità dei sottoservizi con quanto previsto dagli elaborati grafici di progetto. Sarà cura dell'impresa esecutrice, prima delle operazioni di scavo, verificare la corretta posizione delle reti di distribuzione segnalate, anche mediante utilizzo di apparecchiature di rilevamento. Inoltre nella realizzazione delle opere, l'impresa appaltatrice, dovrà tenere conto di eventuali accorgimenti o lavorazioni non segnalate nel computo metrico, al fine di regolarizzare le interferenze, valutate e non prevedibili, in fase progettuale.


VIETATO L'ACCESSO AI NON ADDETTI AI LAVORI
 La ditta non risponde di eventuali danni a persone o cose

manovratore


new jersey
coni

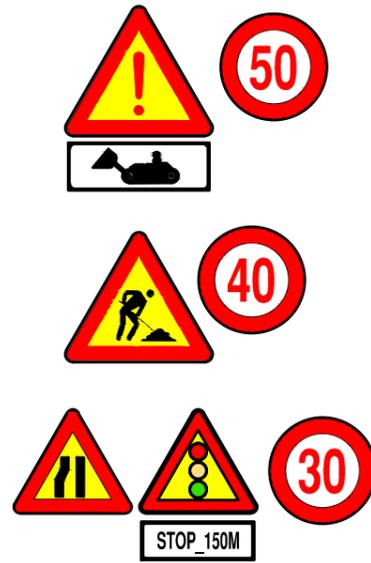

COMUNE DI _____	PROVINCIA DI _____
LAVORI DI _____	DE _____
CONCESSIONE _____	DE _____
PROGETTISTA _____	
COMITENTE _____	
DIRETTORE DEI LAVORI _____	
DIREZIONE CANTIERE _____	
ASSISTENTE TECNICO _____	
RESPONSABILE DELLA SICUREZZA _____	
COORDINATORE DELLA PROGETTAZIONE _____	
COORDINATORE DEI LAVORI _____	
COLLOCATORE STATICO _____	
COLLOCATORE IN CORSO D'OPERA _____	
IMPRESA DI COSTRUZIONE AFFIDATARIA PRINCIPALE _____	
PIANTO IDROTERMI SANITARIO _____	
PIANTO ELETTRICO _____	
PIANTO GASMETANO _____	
N° PREVISTO DI LAVORATORI SUL CANTIERE _____	
N° PREVISTO DI IMPRESE E LAVORATORI AUTONOMI SUL CANTIERE _____	
INIZIO LAVORI _____	FINE LAVORI _____

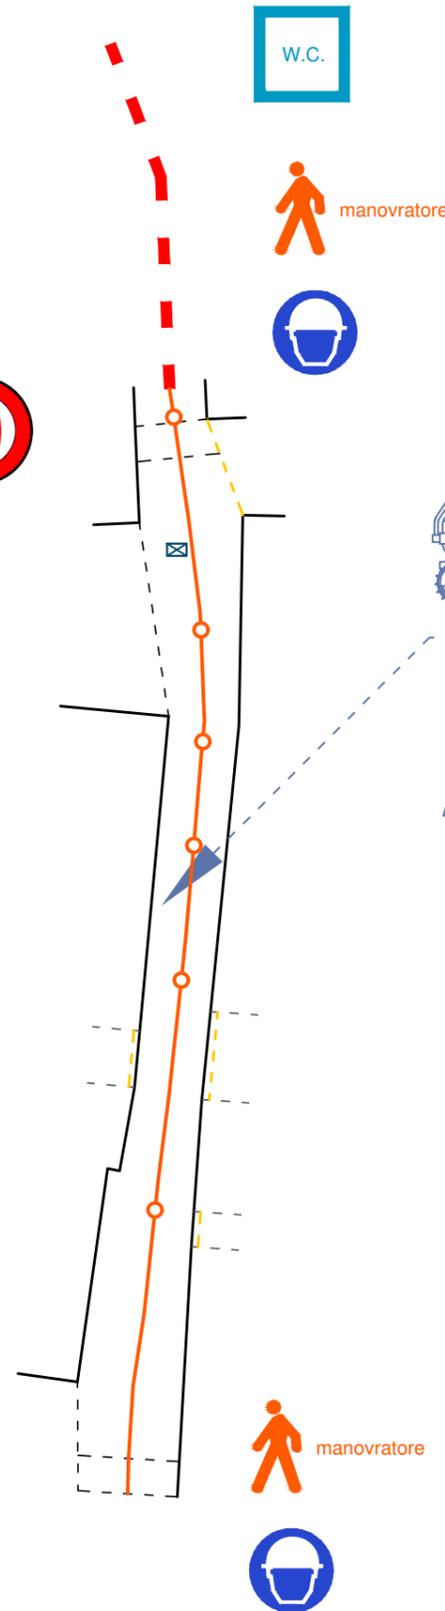

N.B.: TUTTI GLI OPERATORI INDOSSERANNO INDUMENTI AD ALTA VISIBILITA'

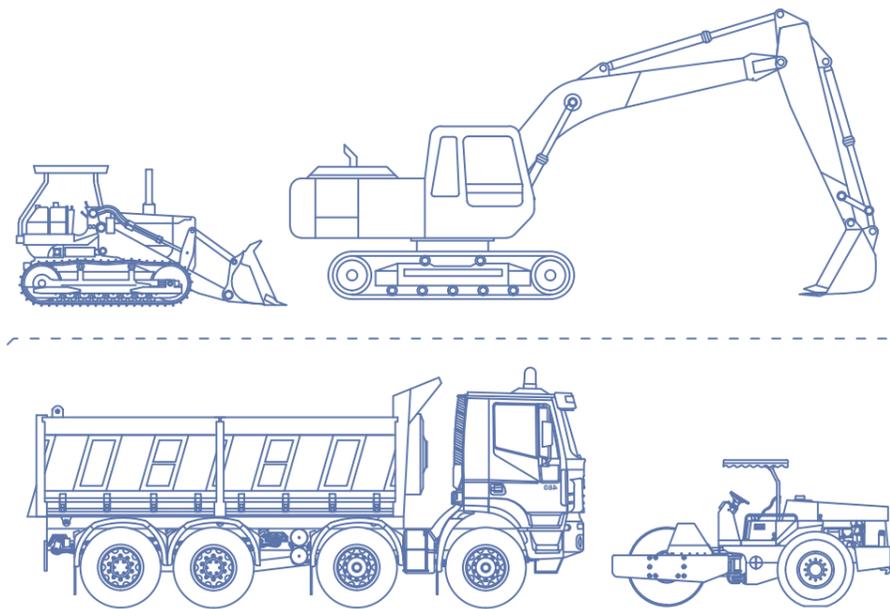


N.B.: L'impresa in accordi con l'ente appaltante dovrà necessariamente individuare un'area per l'allestimento dell'area cantiere dove posizionare baracca ad uso spogliatoio e servizi igienici. Nel caso in cui gli addetti fruirono di locali pubblici sarà necessaria la trasmissione obbligatoria al CSE del verbale di convenzione stipulato per uso dei servizi igienici, spogliatoio e refettorio. Non è previsto l'allestimento di area cantiere come deposito materiale e attrezzature in quanto il materiale sarà trasportato in cantiere al momento dell'effettiva posa, mentre macchinari e attrezzature saranno trasportati presso l'area cantiere all'inizio della giornata lavorativa e riportati in ditta alla fine del turno di lavoro.

N.B.: Nei settori dove sarà necessaria la chiusura temporanea del traffico, le operazioni verranno preventivamente segnalate ai residenti ed inoltre sarà adibita idonea cartellonistica per la segnalazione dei lavori e per la deviazione del traffico.

N.B.: I sottoservizi individuati, sono stati riportati in planimetria come da elaborati grafici prodotti dagli enti erogatori del servizio. Gli enti, interrogati sulla probabile interferenza con le lavorazioni in oggetto, hanno escluso ogni eventuale lavorazione per lo spostamento o l'adeguamento del tracciato. Le lavorazioni in progetto prevedono lo scavo sino ad una quota massima di cm 50, pertanto, i soggetti responsabili della progettazione delle opere declinano ogni responsabilità sull'eventuale interferenza o incompatibilità dei sottoservizi con quanto previsto dagli elaborati grafici di progetto. Sarà cura dell'impresa esecutrice, prima delle operazioni di scavo, verificare la corretta posizione delle reti di distribuzione segnalate, anche mediante utilizzo di apparecchiature di rilevamento. Inoltre nella realizzazione delle opere, l'impresa appaltatrice, dovrà tenere conto di eventuali accorgimenti o lavorazioni non segnalate nel computo metrico, al fine di regolarizzare le interferenze, valutate e non prevedibili, in fase progettuale.

N.B.: TUTTI GLI OPERATORI INDOSSERANNO INDUMENTI AD ALTA VISIBILITA'

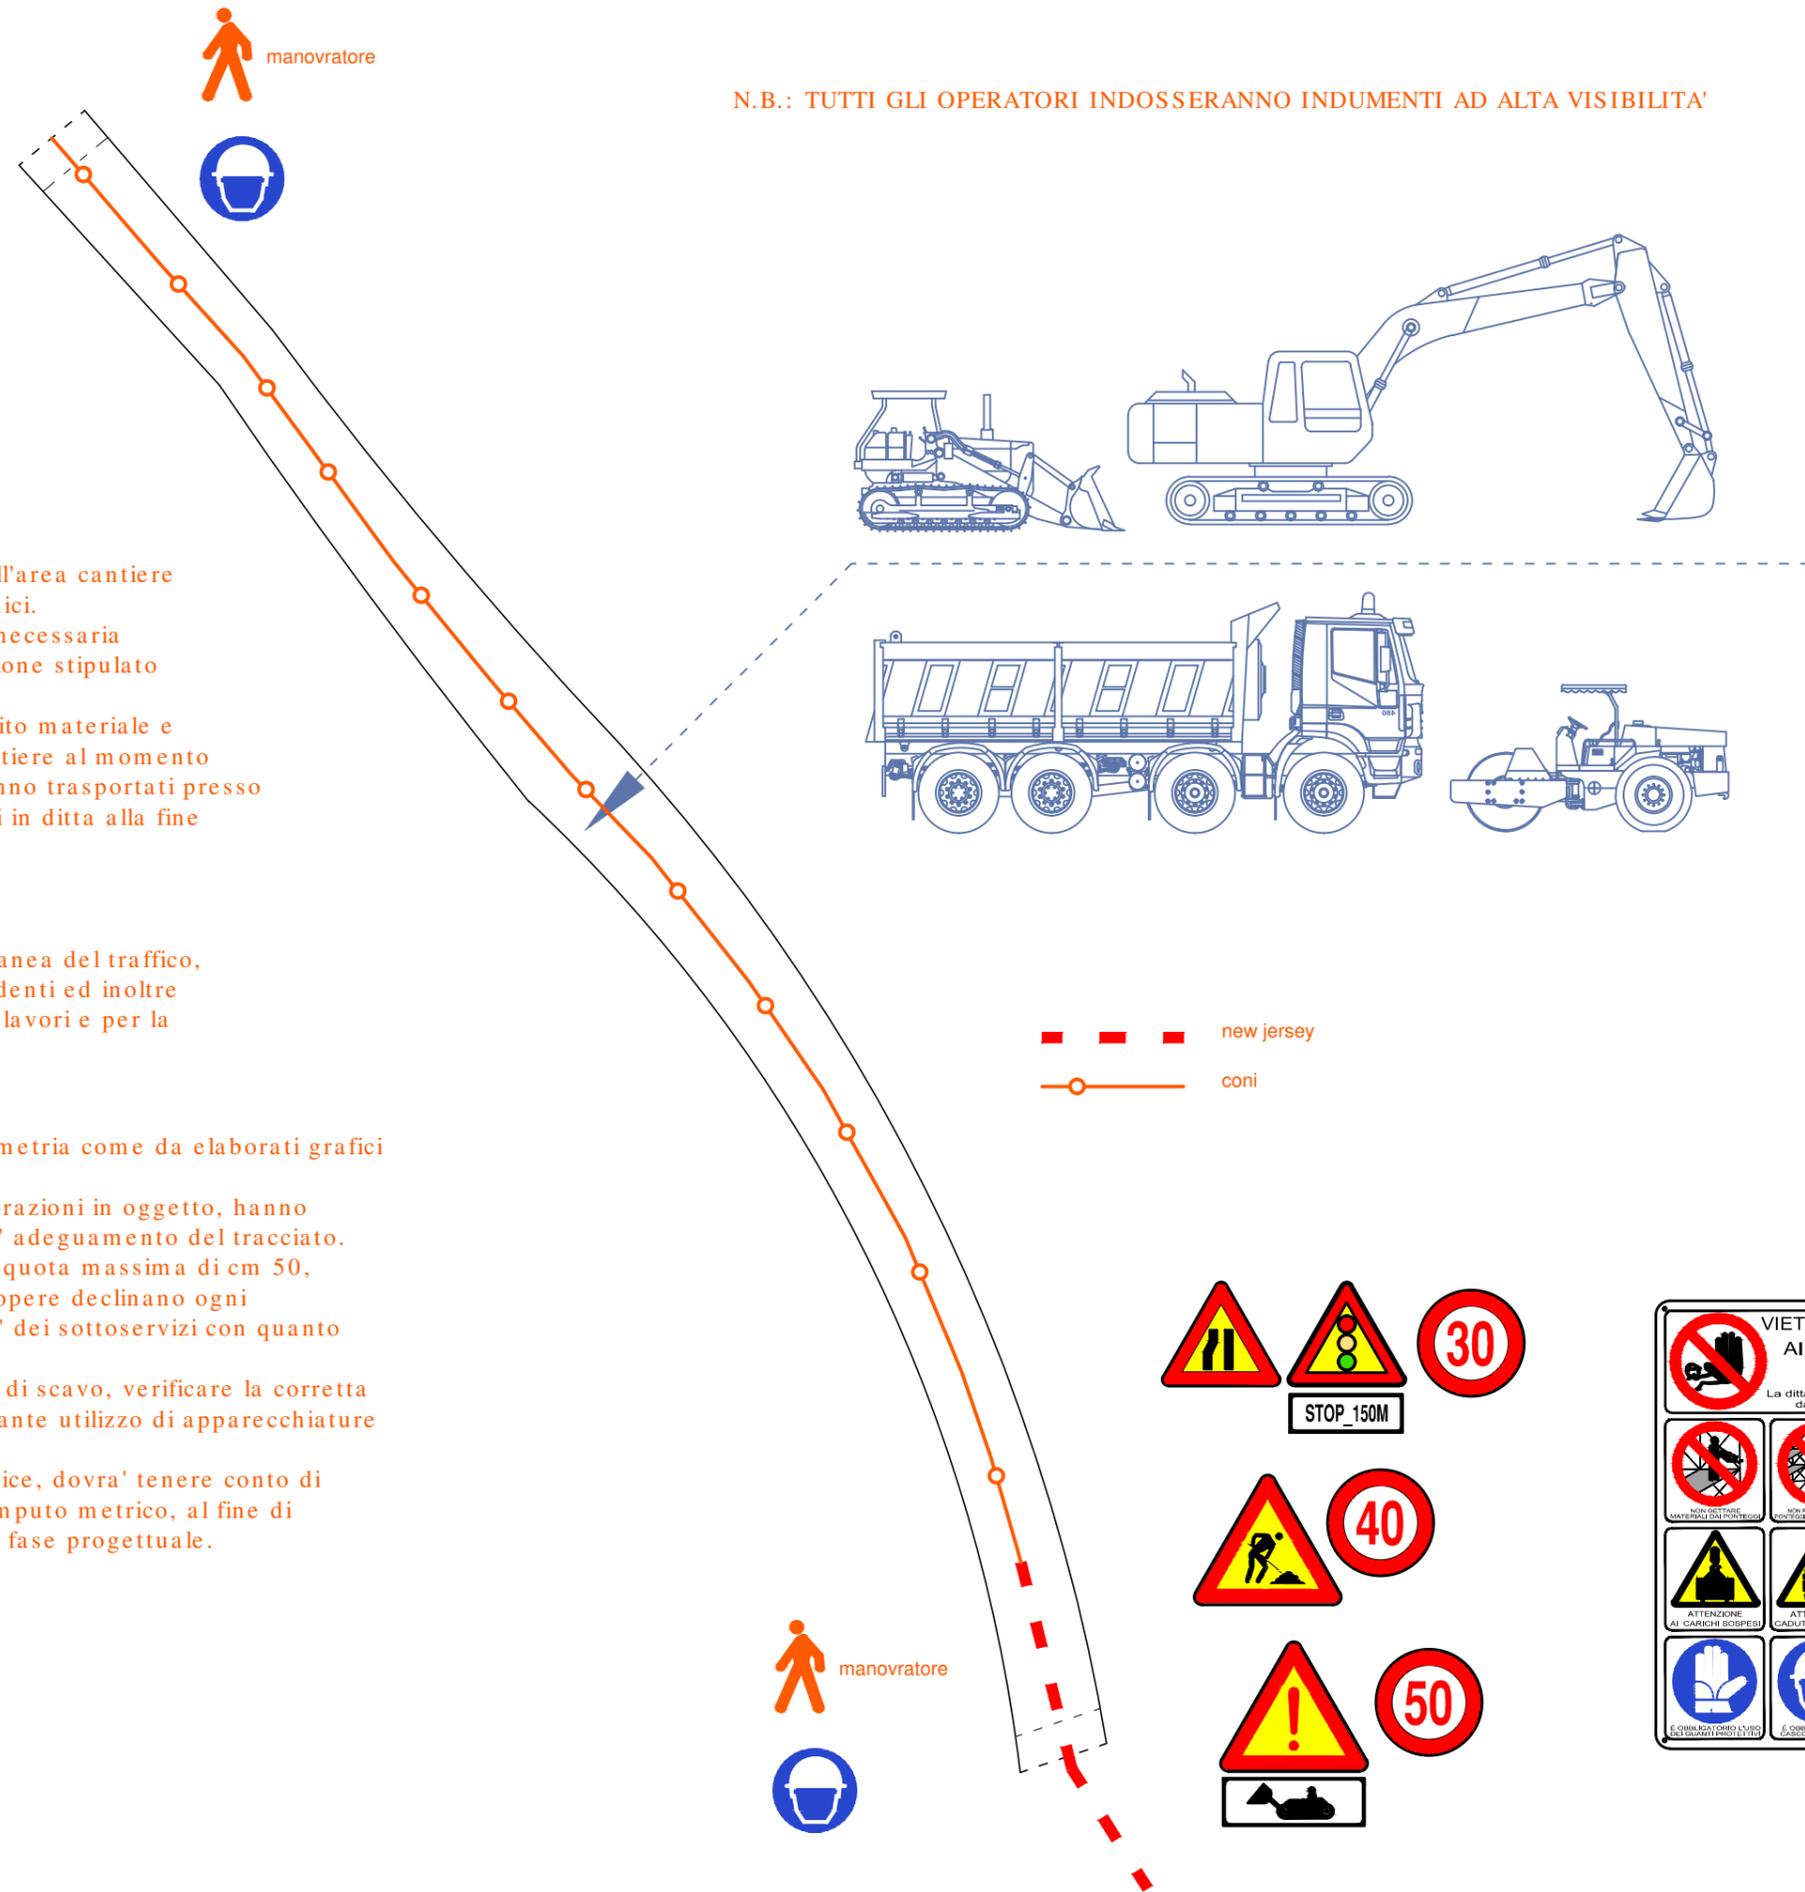

N.B.: L'impresa in accordi con l'ente appaltante dovrà necessariamente individuare un'area per l'allestimento dell'area cantiere dove posizionare baracca ad uso spogliatoio e servizi igienici. Nel caso in cui gli addetti fruivano di locali pubblici sarà necessaria la trasmissione obbligatoria al CSE del verbale di convenzione stipulato per uso dei servizi igienici, spogliatoio e refettorio. Non è previsto l'allestimento di area cantiere come deposito materiale e attrezzature in quanto il materiale sarà trasportato in cantiere al momento dell'effettiva posa, mentre macchinari e attrezzature saranno trasportati presso l'area cantiere all'inizio della giornata lavorativa e riportati in ditta alla fine del turno di lavoro.

N.B.: Nei settori dove sarà necessaria la chiusura temporanea del traffico, le operazioni verranno preventivamente segnalate ai residenti ed inoltre sarà adibita idonea cartellonistica per la segnalazione dei lavori e per la deviazione del traffico.


N.B.: I sottoservizi individuati, sono stati riportati in planimetria come da elaborati grafici prodotti dagli enti erogatori del servizio. Gli enti, interrogati sulla probabile interferenza con le lavorazioni in oggetto, hanno escluso ogni eventuale lavorazione per lo spostamento o l'adeguamento del tracciato. Le lavorazioni in progetto prevedono lo scavo sino ad una quota massima di cm 50, pertanto, i soggetti responsabili della progettazione delle opere declinano ogni responsabilità sull'eventuale interferenza o incompatibilità dei sottoservizi con quanto previsto dagli elaborati grafici di progetto. Sarà cura dell'impresa esecutrice, prima delle operazioni di scavo, verificare la corretta posizione delle reti di distribuzione segnalate, anche mediante utilizzo di apparecchiature di rilevamento. Inoltre nella realizzazione delle opere, l'impresa appaltatrice, dovrà tenere conto di eventuali accorgimenti o lavorazioni non segnalate nel computo metrico, al fine di regolarizzare le interferenze, valutate e non prevedibili, in fase progettuale.

Rivara - Strada Belboschietto - TRATTO 10B


N.B.: L'impresa in accordi con l'ente appaltante dovrà necessariamente individuare un'area per l'allestimento dell'area cantiere dove posizionare baracca ad uso spogliatoio e servizi igienici. Nel caso in cui gli addetti fruivano di locali pubblici sarà necessaria la trasmissione obbligatoria al CSE del verbale di convenzione stipulato per uso dei servizi igienici, spogliatoio e refettorio. Non è previsto l'allestimento di area cantiere come deposito materiale e attrezzature in quanto il materiale sarà trasportato in cantiere al momento dell'effettiva posa, mentre macchinari e attrezzature saranno trasportati presso l'area cantiere all'inizio della giornata lavorativa e riportati in ditta alla fine del turno di lavoro.

N.B.: Nei settori dove sarà necessaria la chiusura temporanea del traffico, le operazioni verranno preventivamente segnalate ai residenti ed inoltre sarà adibita idonea cartellonistica per la segnalazione dei lavori e per la deviazione del traffico.


N.B.: I sottoservizi individuati, sono stati riportati in planimetria come da elaborati grafici prodotti dagli enti erogatori del servizio. Gli enti, interrogati sulla probabile interferenza con le lavorazioni in oggetto, hanno escluso ogni eventuale lavorazione per lo spostamento o l'adeguamento del tracciato. Le lavorazioni in progetto prevedono lo scavo sino ad una quota massima di cm 50, pertanto, i soggetti responsabili della progettazione delle opere declinano ogni responsabilità sull'eventuale interferenza o incompatibilità dei sottoservizi con quanto previsto dagli elaborati grafici di progetto. Sarà cura dell'impresa esecutrice, prima delle operazioni di scavo, verificare la corretta posizione delle reti di distribuzione segnalate, anche mediante utilizzo di apparecchiature di rilevamento. Inoltre nella realizzazione delle opere, l'impresa appaltatrice, dovrà tenere conto di eventuali accorgimenti o lavorazioni non segnalate nel computo metrico, al fine di regolarizzare le interferenze, valutate e non prevedibili, in fase progettuale.

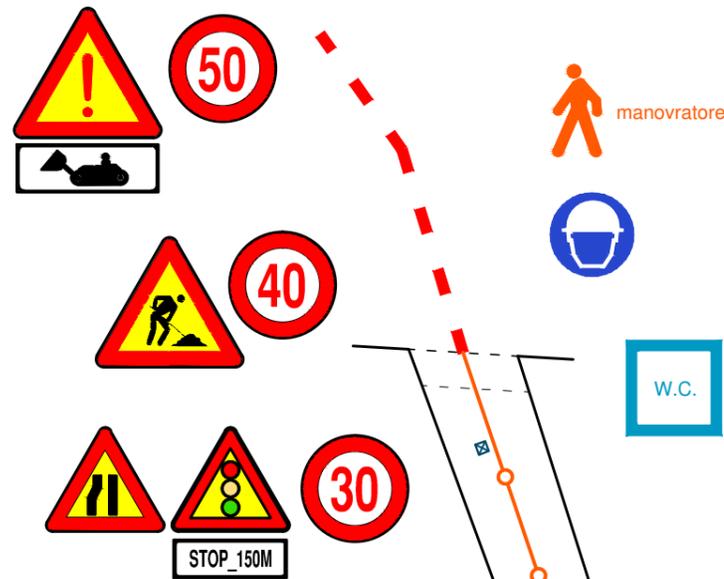

COMUNE DI _____	PROVINCIA DI _____
LAVORI DI _____	
CONCESSIONARI _____ DEL _____	
PROPRIETARIO _____	
PROGETTISTA _____	
COMITENTE _____	
DIRETTORE DEI LAVORI _____	
DIREZIONE CANTIERE _____	
ASSISTENTE TECNICO _____	
RESPONSABILE DELLA SICUREZZA _____	
COORDINATORE DELLA PROGETTAZIONE _____	
COORDINATORE DEI LAVORI _____	
COLLOCATORE STATICO _____	
COLLAUDATORE IN CORSO D'OPERA _____	
IMPRESA DI COSTRUZIONI AFFIDATARIA PRINCIPALE _____	
PIANTO IDRICO SANITARIO _____	
PIANTO ELETTRICO _____	
PIANTO GAS METANO _____	
N° PRESENTI DI LAVORATORI SUL CANTIERE _____	
N° PREVISTI DI IMPRESE E LAVORATORI AUTONOMI SUL CANTIERE _____	
INIZIO LAVORI _____	
FINE LAVORI _____	

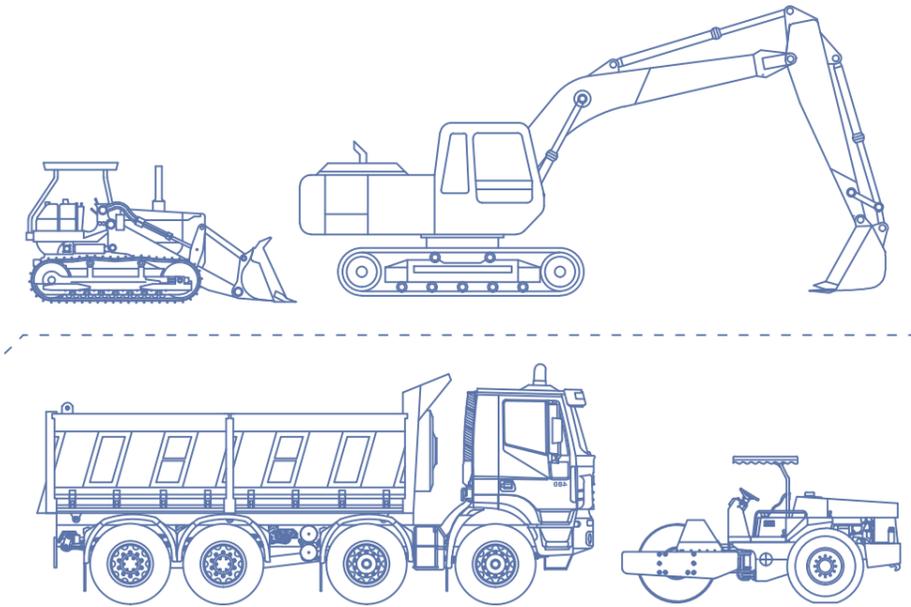

--- new jersey
 --- conici

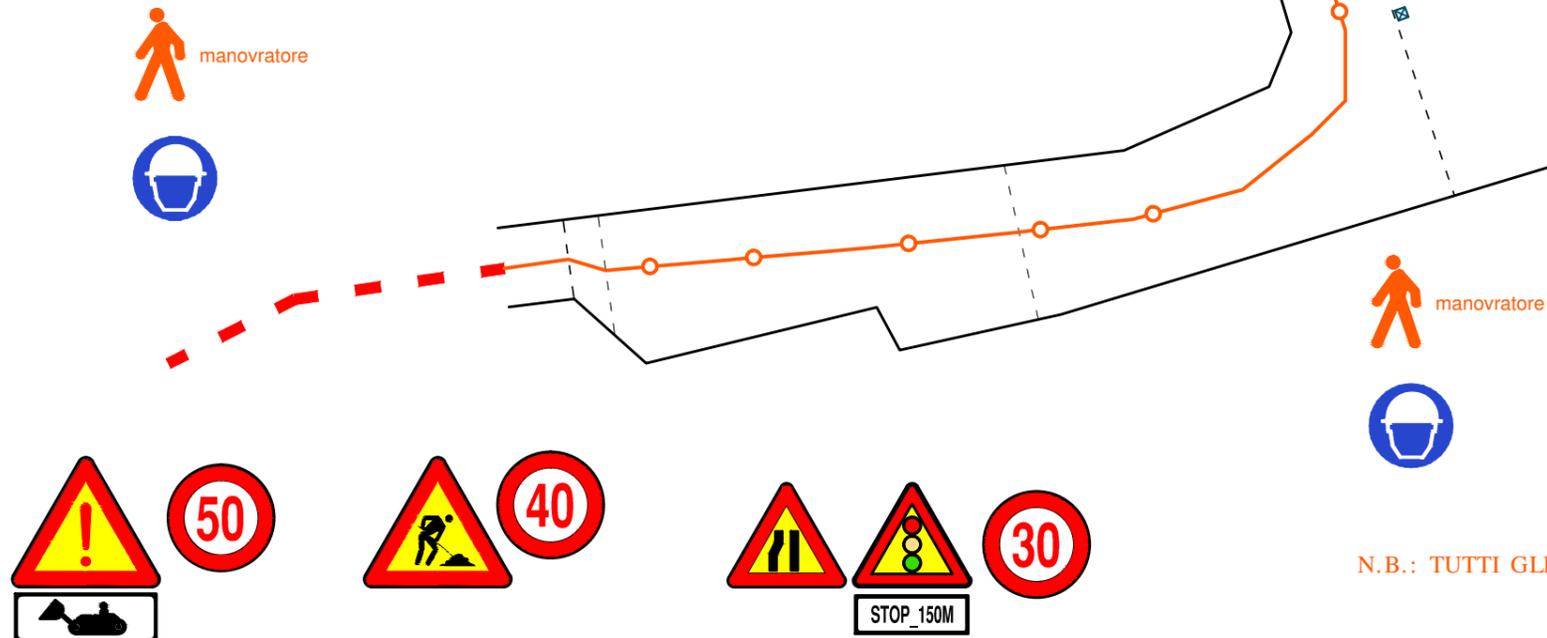

N.B.: TUTTI GLI OPERATORI INDOSSERANNO INDUMENTI AD ALTA VISIBILITA'

N.B.: L'impresa in accordi con l'ente appaltante dovrà necessariamente individuare un'area per l'allestimento dell'area cantiere dove posizionare baracca ad uso spogliatoio e servizi igienici. Nel caso in cui gli addetti fruivano di locali pubblici sarà necessaria la trasmissione obbligatoria al CSE del verbale di convenzione stipulato per uso dei servizi igienici, spogliatoio e refettorio. Non è previsto l'allestimento di area cantiere come deposito materiale e attrezzature in quanto il materiale sarà trasportato in cantiere al momento dell'effettiva posa, mentre macchinari e attrezzature saranno trasportati presso l'area cantiere all'inizio della giornata lavorativa e riportati in ditta alla fine del turno di lavoro.



N.B.: Nei settori dove sarà necessaria la chiusura temporanea del traffico, le operazioni verranno preventivamente segnalate ai residenti ed inoltre sarà adibita idonea cartellonistica per la segnalazione dei lavori e per la deviazione del traffico.

N.B.: I sottoservizi individuati, sono stati riportati in planimetria come da elaborati grafici prodotti dagli enti erogatori del servizio.

Gli enti, interrogati sulla probabile interferenza con le lavorazioni in oggetto, hanno escluso ogni eventuale lavorazione per lo spostamento o l'adeguamento del tracciato. Le lavorazioni in progetto prevedono lo scavo sino ad una quota massima di cm 50, pertanto, i soggetti responsabili della progettazione delle opere declinano ogni responsabilità sull'eventuale interferenza o incompatibilità dei sottoservizi con quanto previsto dagli elaborati grafici di progetto.

Sarà cura dell'impresa esecutrice, prima delle operazioni di scavo, verificare la corretta posizione delle reti di distribuzione segnalate, anche mediante utilizzo di apparecchiature di rilevamento.


Inoltre nella realizzazione delle opere, l'impresa appaltatrice, dovrà tenere conto di eventuali accorgimenti o lavorazioni non segnalate nel computo metrico, al fine di regolarizzare le interferenze, valutate e non prevedibili, in fase progettuale.

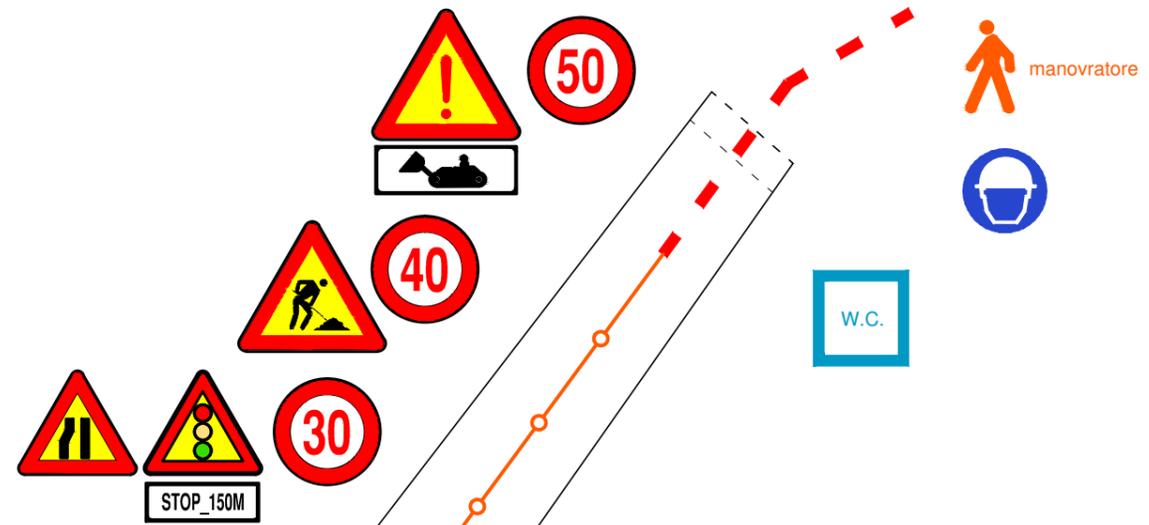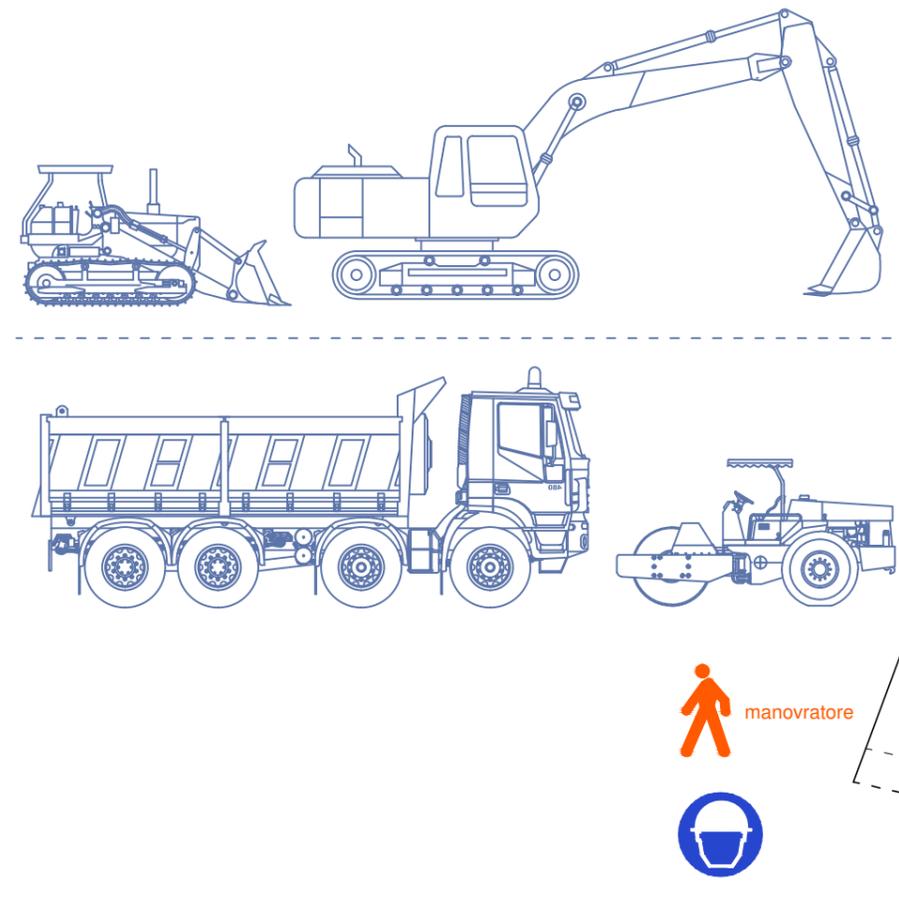

COMUNE DI _____	PROVINCIA DI _____
LAVORI DI _____	
CONCESSIONARI _____	DEL _____
PROPRIETARIO _____	
PROGETTISTA _____	
COMMITTENTE _____	
DIRETTORE DEI LAVORI _____	
DIREZIONE CANTIERE _____	
ASSISTENTE TECNICO _____	
RESPONSABILE DELLA SICUREZZA _____	
COORDINATORE DELLA PROGETTAZIONE _____	
COORDINATORE DEI LAVORI _____	
COLLOCATORE STATICO _____	
COLLOCATORE IN CORSO D'OPERA _____	
IMPRESA DI COSTRUZIONI AFFIDATARIA PRINCIPALE _____	
IMPIANTO IDROTERMI/GEANTARIO _____	
IMPIANTO ELETTRICO _____	
IMPIANTO GAS/ETANO _____	
PRESENTO DI LAVORATORI SUL CANTIERE _____	
PREVISTO DI IMPRESE E LAVORATORI AUTONOMI SUL CANTIERE _____	
INIZIO LAVORI _____	FINE LAVORI _____




N.B.: TUTTI GLI OPERATORI INDOSSERANNO INDUMENTI AD ALTA VISIBILITA'

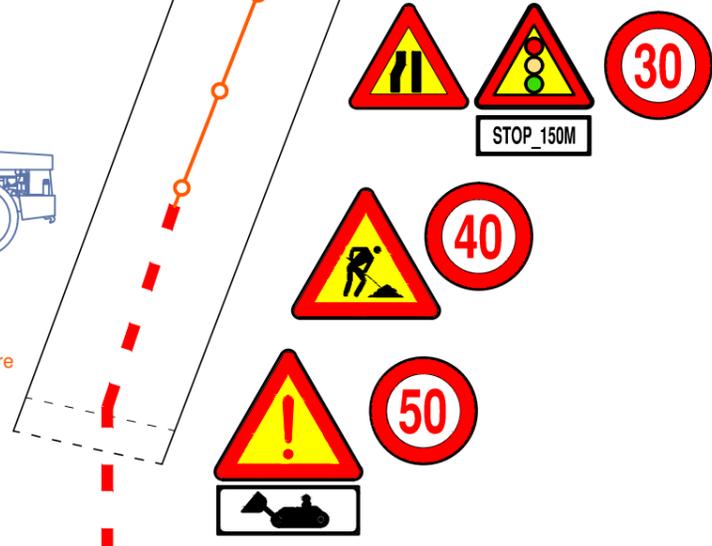

COMUNE DI _____	PROVINCIA DI _____
LAVORO _____	
CONCESSIONE _____	
PROPRIETARIO _____	
DIRIGENTE _____	
DIRETTORE DEI LAVORI _____	
REDAZIONE TECNICA _____	
RESPONSABILE DELLA SICUREZZA _____	
COORDINATORE DELLA PROGETTAZIONE _____	
COORDINATORE DEI LAVORI _____	
SOLO LAVORO STATO _____	
SULLA CANTIERE IN ORE DI OPERA _____	
IMPRESA DI COSTRUZIONE AFFIDATARIA PRINCIPALE _____	
APPALTO CANTIERI CANTIERI _____	
APPALTO ELETTRICO _____	
APPALTO GAS/EROGAZIONE _____	
N° PREVEDUTO DI IMPRESE E LAVORATORI AUTONCHI SUL CANTIERE _____	
RIPORTO LAVORI _____	
FINE LAVORI _____	

VIETATO L'ACCESSO AI NON ADDETTI AI LAVORI
La ditta non risponde di eventuali danni a persone o cose

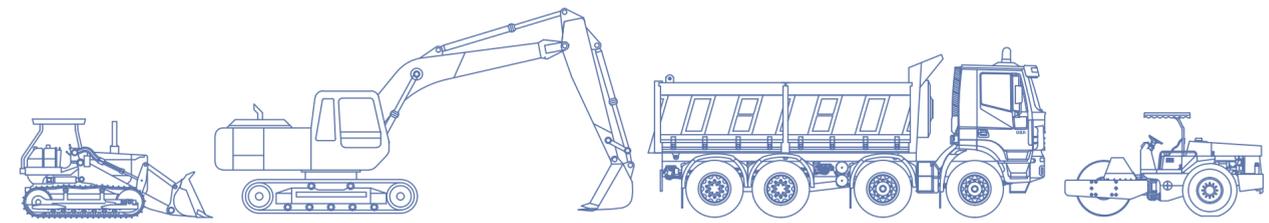

N.B.: L'impresa in accordi con l'ente appaltante dovrà necessariamente individuare un'area per l'allestimento dell'area cantiere dove posizionare baracca ad uso spogliatoio e servizi igienici. Nel caso in cui gli addetti fruirono di locali pubblici sarà necessaria la trasmissione obbligatoria al CSE del verbale di convenzione stipulato per uso dei servizi igienici, spogliatoio e refettorio. Non è previsto l'allestimento di area cantiere come deposito materiale e attrezzature in quanto il materiale sarà trasportato in cantiere al momento dell'effettiva posa, mentre macchinari e attrezzature saranno trasportati presso l'area cantiere all'inizio della giornata lavorativa e riportati in ditta alla fine del turno di lavoro.

N.B.: Nei settori dove sarà necessaria la chiusura temporanea del traffico, le operazioni verranno preventivamente segnalate ai residenti ed inoltre sarà adibita idonea cartellonistica per la segnalazione dei lavori e per la deviazione del traffico.

N.B.: I sottoservizi individuati, sono stati riportati in planimetria come da elaborati grafici prodotti dagli enti erogatori del servizio. Gli enti, interrogati sulla probabile interferenza con le lavorazioni in oggetto, hanno escluso ogni eventuale lavorazione per lo spostamento o l'adeguamento del tracciato. Le lavorazioni in progetto prevedono lo scavo sino ad una quota massima di cm 50, pertanto, i soggetti responsabili della progettazione delle opere declinano ogni responsabilità sull'eventuale interferenza o incompatibilità dei sottoservizi con quanto previsto dagli elaborati grafici di progetto. Sarà cura dell'impresa esecutrice, prima delle operazioni di scavo, verificare la corretta posizione delle reti di distribuzione segnalate, anche mediante utilizzo di apparecchiature di rilevamento. Inoltre nella realizzazione delle opere, l'impresa appaltatrice, dovrà tenere conto di eventuali accorgimenti o lavorazioni non segnalate nel computo metrico, al fine di regolarizzare le interferenze, valutate e non prevedibili, in fase progettuale.

VIETATO L'ACCESSO AI NON ADDETTI AI LAVORI
La ditta non risponde di eventuali danni a persone o cose





--- new jersey
○ conici




COMUNE DI _____	PROVINCIA DI _____
LAVORI DI _____	DEI _____
CONCESSIONE _____	DEI _____
PROPRIETARIO _____	DEI _____
COMMITTENTE _____	DEI _____
DIRETTORE DEI LAVORI _____	DEI _____
DIREZIONE CANTIERE _____	DEI _____
ASSISTENTE TECNICO _____	DEI _____
RESPONSABILE DELLA SICUREZZA _____	DEI _____
COORDINATORE DELLA PROGETTAZIONE _____	DEI _____
COORDINATORE DEI LAVORI _____	DEI _____
SOLCULATORE STATICO _____	DEI _____
SOLCULATORE IN CORSO D'OPERA _____	DEI _____
IMPRESA DI COSTRUZIONE AFFIDATARIA PRINCIPALE _____	DEI _____
IMPIANTO IDROTERAPIA OSANITARIO _____	DEI _____
IMPIANTO ELETTRICO _____	DEI _____
IMPIANTO GASMETANO _____	DEI _____
N° PRESENTI DI LAVORATORI SUL CANTIERE _____	DEI _____
N° PREVISTI DI IMPRESE E LAVORATORI AUTONOMI SUL CANTIERE _____	DEI _____
INIZIO LAVORI _____	FINE LAVORI _____



W.C.

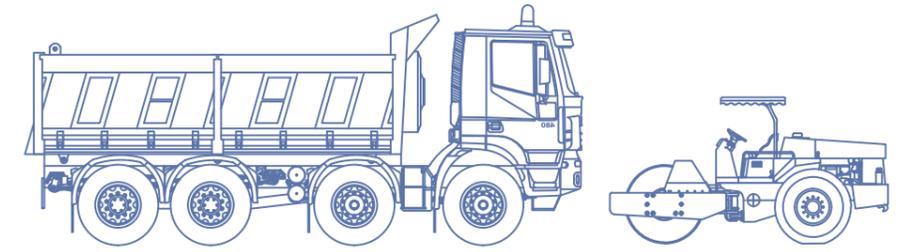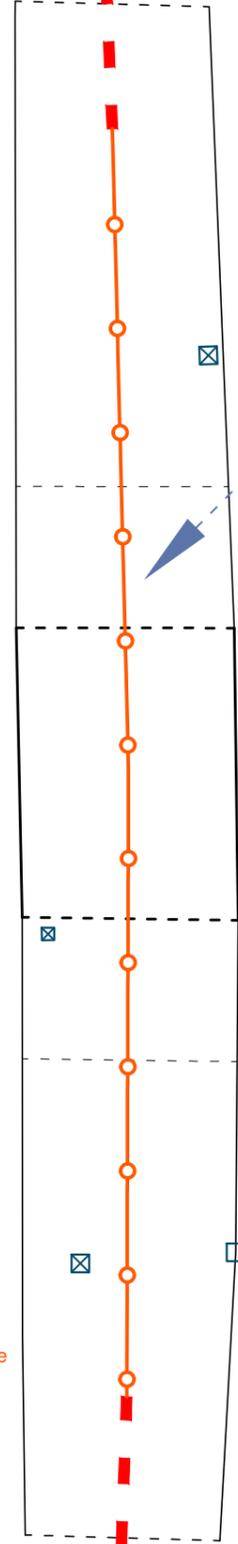

new jersey
coni

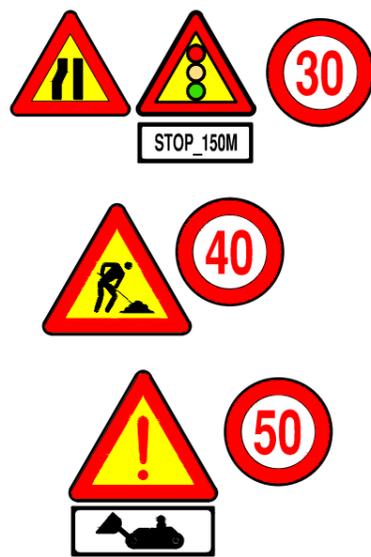


N.B.: L'impresa in accordi con l'ente appaltante dovrà necessariamente individuare un'area per l'allestimento dell'area cantiere dove posizionare baracca ad uso spogliatoio e servizi igienici. Nel caso in cui gli addetti fruirono di locali pubblici sarà necessaria la trasmissione obbligatoria al CSE del verbale di convenzione stipulato per uso dei servizi igienici, spogliatoio e refettorio. Non è previsto l'allestimento di area cantiere come deposito materiale e attrezzature in quanto il materiale sarà trasportato in cantiere al momento dell'effettiva posa, mentre macchinari e attrezzature saranno trasportati presso l'area cantiere all'inizio della giornata lavorativa e riportati in ditta alla fine del turno di lavoro.

N.B.: Nei settori dove sarà necessaria la chiusura temporanea del traffico, le operazioni verranno preventivamente segnalate ai residenti ed inoltre sarà adibita idonea cartellonistica per la segnalazione dei lavori e per la deviazione del traffico.

N.B.: I sottoservizi individuati, sono stati riportati in planimetria come da elaborati grafici prodotti dagli enti erogatori del servizio. Gli enti, interrogati sulla probabile interferenza con le lavorazioni in oggetto, hanno escluso ogni eventuale lavorazione per lo spostamento o l'adeguamento del tracciato. Le lavorazioni in progetto prevedono lo scavo sino ad una quota massima di cm 50, pertanto, i soggetti responsabili della progettazione delle opere declinano ogni responsabilità sull'eventuale interferenza o incompatibilità dei sottoservizi con quanto previsto dagli elaborati grafici di progetto. Sarà cura dell'impresa esecutrice, prima delle operazioni di scavo, verificare la corretta posizione delle reti di distribuzione segnalate, anche mediante utilizzo di apparecchiature di rilevamento. Inoltre nella realizzazione delle opere, l'impresa appaltatrice, dovrà tenere conto di eventuali accorgimenti o lavorazioni non segnalate nel computo metrico, al fine di regolarizzare le interferenze, valutate e non prevedibili, in fase progettuale.

N.B.: TUTTI GLI OPERATORI INDOSSERANNO INDUMENTI AD ALTA VISIBILITA'

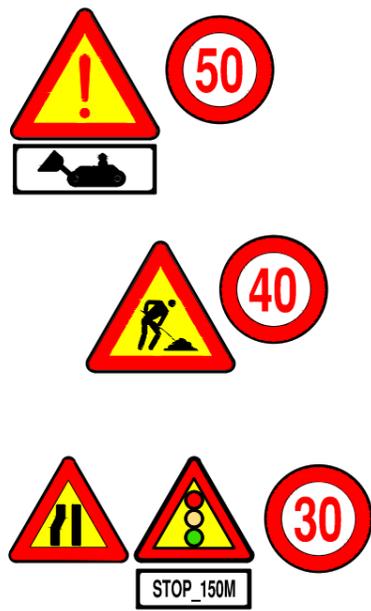


new jersey
coni


N.B.: L'impresa in accordi con l'ente appaltante dovrà necessariamente individuare un'area per l'allestimento dell'area cantiere dove posizionare baracca ad uso spogliatoio e servizi igienici. Nel caso in cui gli addetti fruivano di locali pubblici sarà necessaria la trasmissione obbligatoria al CSE del verbale di convenzione stipulato per uso dei servizi igienici, spogliatoio e refettorio. Non è previsto l'allestimento di area cantiere come deposito materiale e attrezzature in quanto il materiale sarà trasportato in cantiere al momento dell'effettiva posa, mentre macchinari e attrezzature saranno trasportati presso l'area cantiere all'inizio della giornata lavorativa e riportati in ditta alla fine del turno di lavoro.

N.B.: Nei settori dove sarà necessaria la chiusura temporanea del traffico, le operazioni verranno preventivamente segnalate ai residenti ed inoltre sarà adibita idonea cartellonistica per la segnalazione dei lavori e per la deviazione del traffico.


COMUNE DI _____	PROVINCIA DI _____
LAVORI DI _____	DEL _____
CONCESSIONE _____	
PROPRIETARIO _____	
PROGETTISTA _____	
COMMITTENTE _____	
DIRETTORE DEI LAVORI _____	
DIREZIONE CANTIERE _____	
ASSISTENTE TECNICO _____	
RESPONSABILE DELLA SICUREZZA _____	
COORDINATORE DELLA PROGETTAZIONE _____	
COORDINATORE DEI LAVORI _____	
COORDINATORE STATICO _____	
COORDINATORE IN CORSO D'OPERA _____	
IMPRESA DI COSTRUZIONE AFFIDATARIA PRINCIPALE _____	
PIANTO OPERAI SANITARIO _____	
PIANTO ELETTRICO _____	
PIANTO GASMETANO _____	
PREVISTO DI LAVORATORI SUL CANTIERE _____	
PREVISTO DI IMPRESE E LAVORATORI AUTONOMI SUL CANTIERE _____	
REPORTO LAVORI _____	
INIZIO LAVORI _____	FINE LAVORI _____

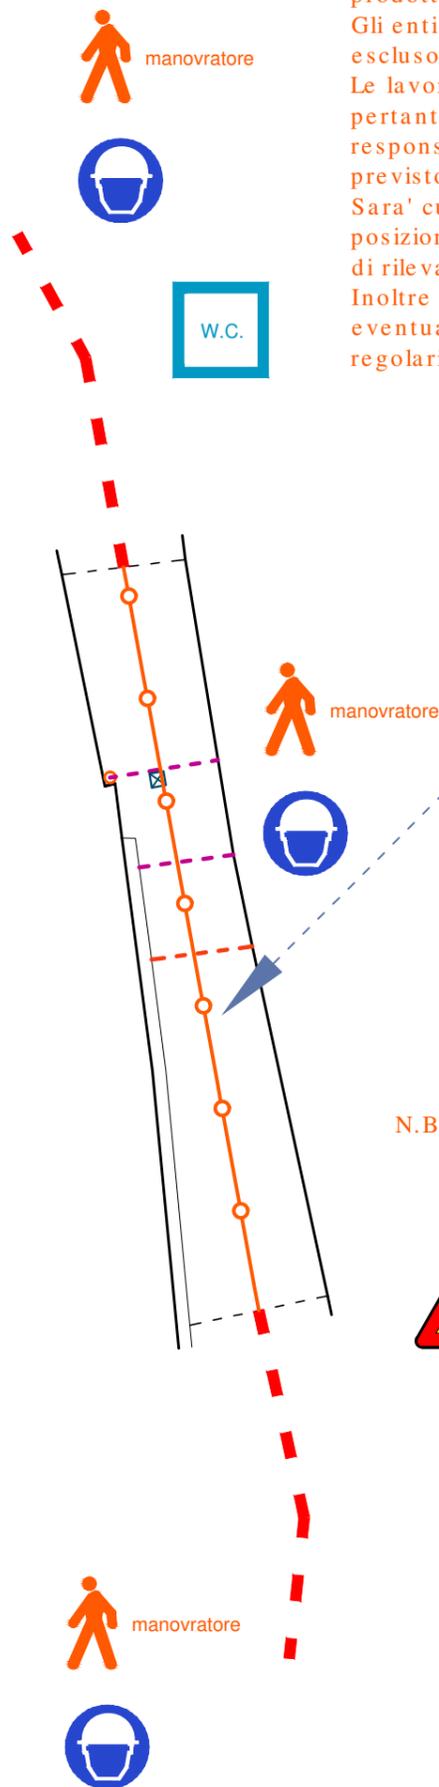






N.B.: I sottoservizi individuati, sono stati riportati in planimetria come da elaborati grafici prodotti dagli enti erogatori del servizio. Gli enti, interrogati sulla probabile interferenza con le lavorazioni in oggetto, hanno escluso ogni eventuale lavorazione per lo spostamento o l'adeguamento del tracciato. Le lavorazioni in progetto prevedono lo scavo sino ad una quota massima di cm 50, pertanto, i soggetti responsabili della progettazione delle opere declinano ogni responsabilità sull'eventuale interferenza o incompatibilità dei sottoservizi con quanto previsto dagli elaborati grafici di progetto. Sarà cura dell'impresa esecutrice, prima delle operazioni di scavo, verificare la corretta posizione delle reti di distribuzione segnalate, anche mediante utilizzo di apparecchiature di rilevamento. Inoltre nella realizzazione delle opere, l'impresa appaltatrice, dovrà tenere conto di eventuali accorgimenti o lavorazioni non segnalate nel computo metrico, al fine di regolarizzare le interferenze, valutate e non prevedibili, in fase progettuale.

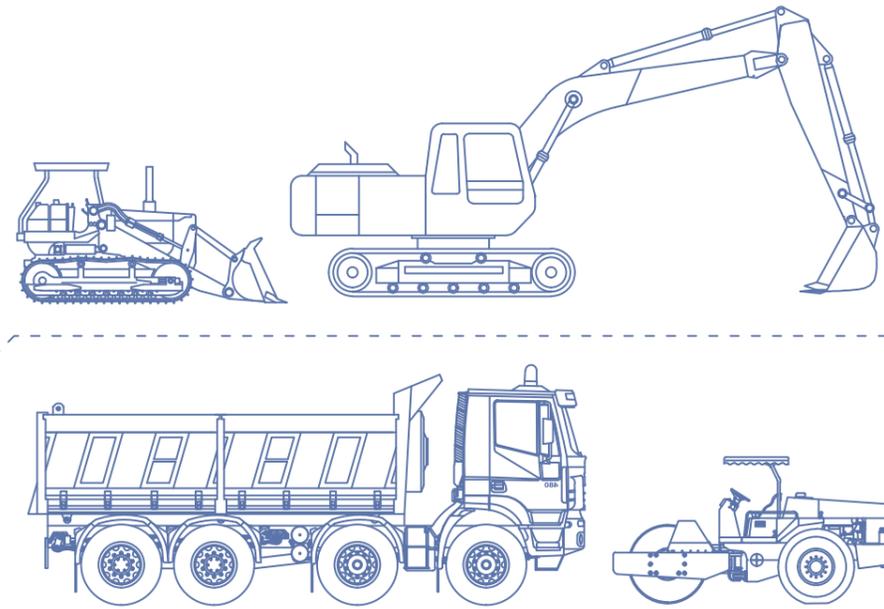

N.B.: TUTTI GLI OPERATORI INDOSSERANNO INDUMENTI AD ALTA VISIBILITA'

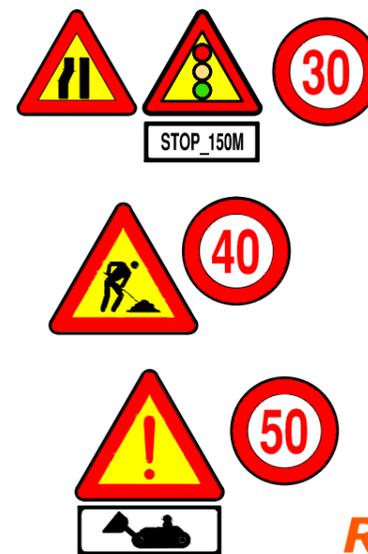

COMUNE DI _____	PROVINCIA DI _____
LAVORI DI _____	
CONCESSIONE _____	DEL _____
PROPRIETARIO _____	
PROGETTISTA _____	
COMMITTENTE _____	
DIRETTORE DEI LAVORI _____	
DIREZIONE CANTIERE _____	
ASSISTENTE TECNICO _____	
RESPONSABILE DELLA SICUREZZA _____	
COORDINATORE DELLA PROGETTAZIONE _____	
COORDINATORE DEI LAVORI _____	
COORDINATORE STATICO _____	
COORDINATORE IN CORSO D'OPERA _____	
IMPRESA DI COSTRUZIONE AFFIDATARIA PRINCIPALE _____	
PIANTO IDROTERMI SANITARIO _____	
PIANTO ELETTRICO _____	
PIANTO GAS METANO _____	
N° PRESENTI DI LAVORATORI SUL CANTIERE _____	
N° PREVISTI DI IMPRESE E LAVORATORI AUTONOMI SUL CANTIERE _____	
INIZIO LAVORI _____	FINE LAVORI _____

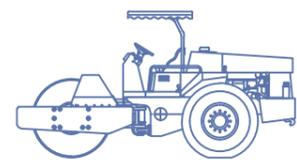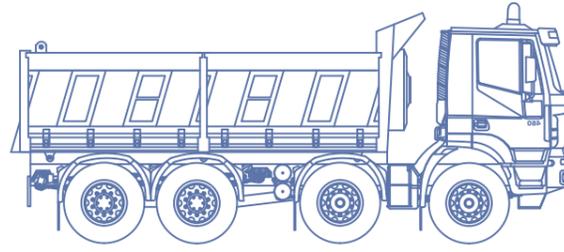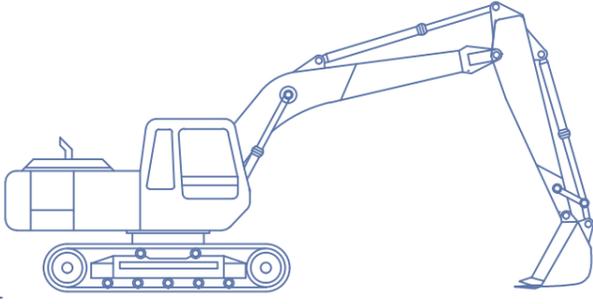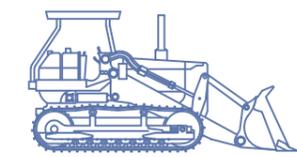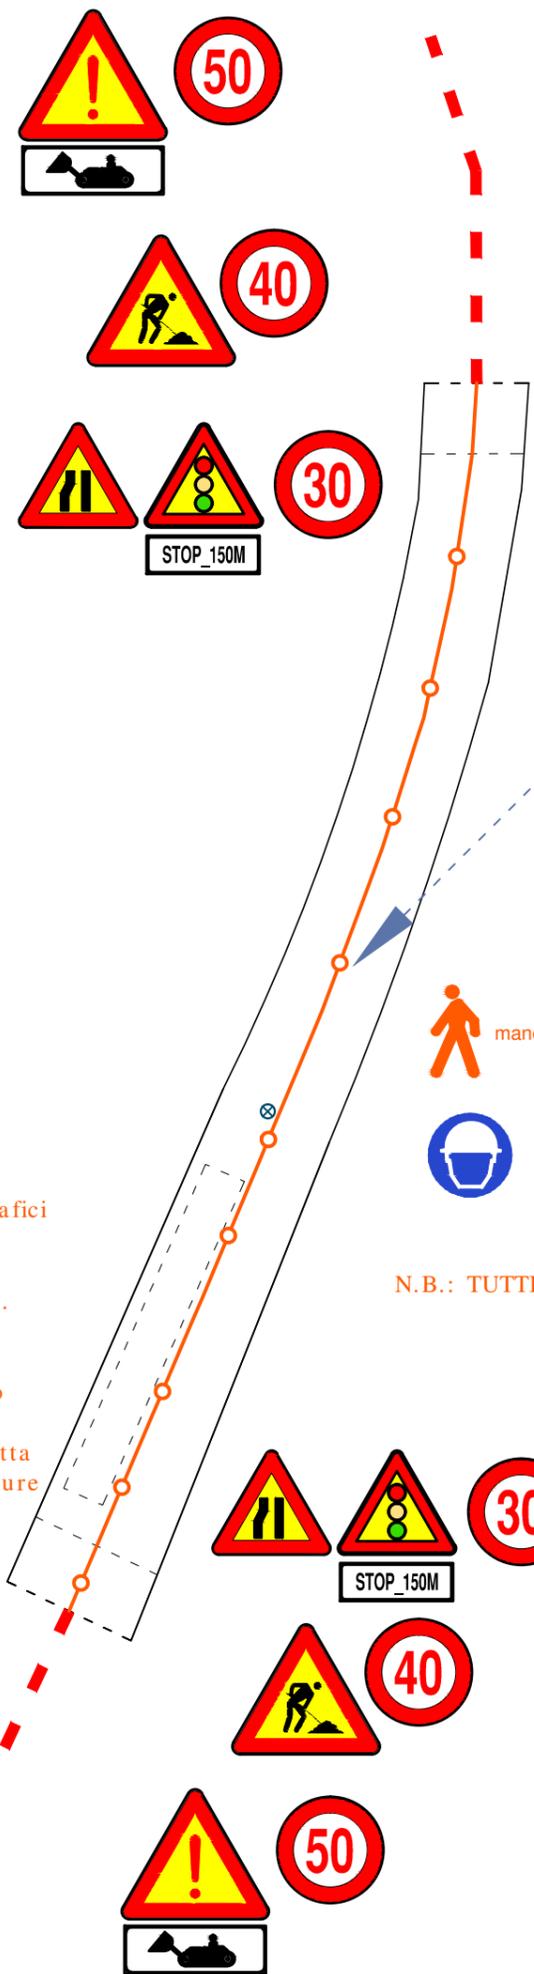

new jersey

coni


N.B.: TUTTI GLI OPERATORI INDOSSERANNO INDUMENTI AD ALTA VISIBILITA'

N.B.: L'impresa in accordi con l'ente appaltante dovrà necessariamente individuare un'area per l'allestimento dell'area cantiere dove posizionare baracca ad uso spogliatoio e servizi igienici. Nel caso in cui gli addetti fruivano di locali pubblici sarà necessaria la trasmissione obbligatoria al CSE del verbale di convenzione stipulato per uso dei servizi igienici, spogliatoio e refettorio. Non è previsto l'allestimento di area cantiere come deposito materiale e attrezzature in quanto il materiale sarà trasportato in cantiere al momento dell'effettiva posa, mentre macchinari e attrezzature saranno trasportati presso l'area cantiere all'inizio della giornata lavorativa e riportati in ditta alla fine del turno di lavoro.

N.B.: Nei settori dove sarà necessaria la chiusura temporanea del traffico, le operazioni verranno preventivamente segnalate ai residenti ed inoltre sarà adibita idonea cartellonistica per la segnalazione dei lavori e per la deviazione del traffico.

N.B.: I sottoservizi individuati, sono stati riportati in planimetria come da elaborati grafici prodotti dagli enti erogatori del servizio. Gli enti, interrogati sulla probabile interferenza con le lavorazioni in oggetto, hanno escluso ogni eventuale lavorazione per lo spostamento o l'adeguamento del tracciato. Le lavorazioni in progetto prevedono lo scavo sino ad una quota massima di cm 50, pertanto, i soggetti responsabili della progettazione delle opere declinano ogni responsabilità sull'eventuale interferenza o incompatibilità dei sottoservizi con quanto previsto dagli elaborati grafici di progetto. Sarà cura dell'impresa esecutrice, prima delle operazioni di scavo, verificare la corretta posizione delle reti di distribuzione segnalate, anche mediante utilizzo di apparecchiature di rilevamento. Inoltre nella realizzazione delle opere, l'impresa appaltatrice, dovrà tenere conto di eventuali accorgimenti o lavorazioni non segnalate nel computo metrico, al fine di regolarizzare le interferenze, valutate e non prevedibili, in fase progettuale.



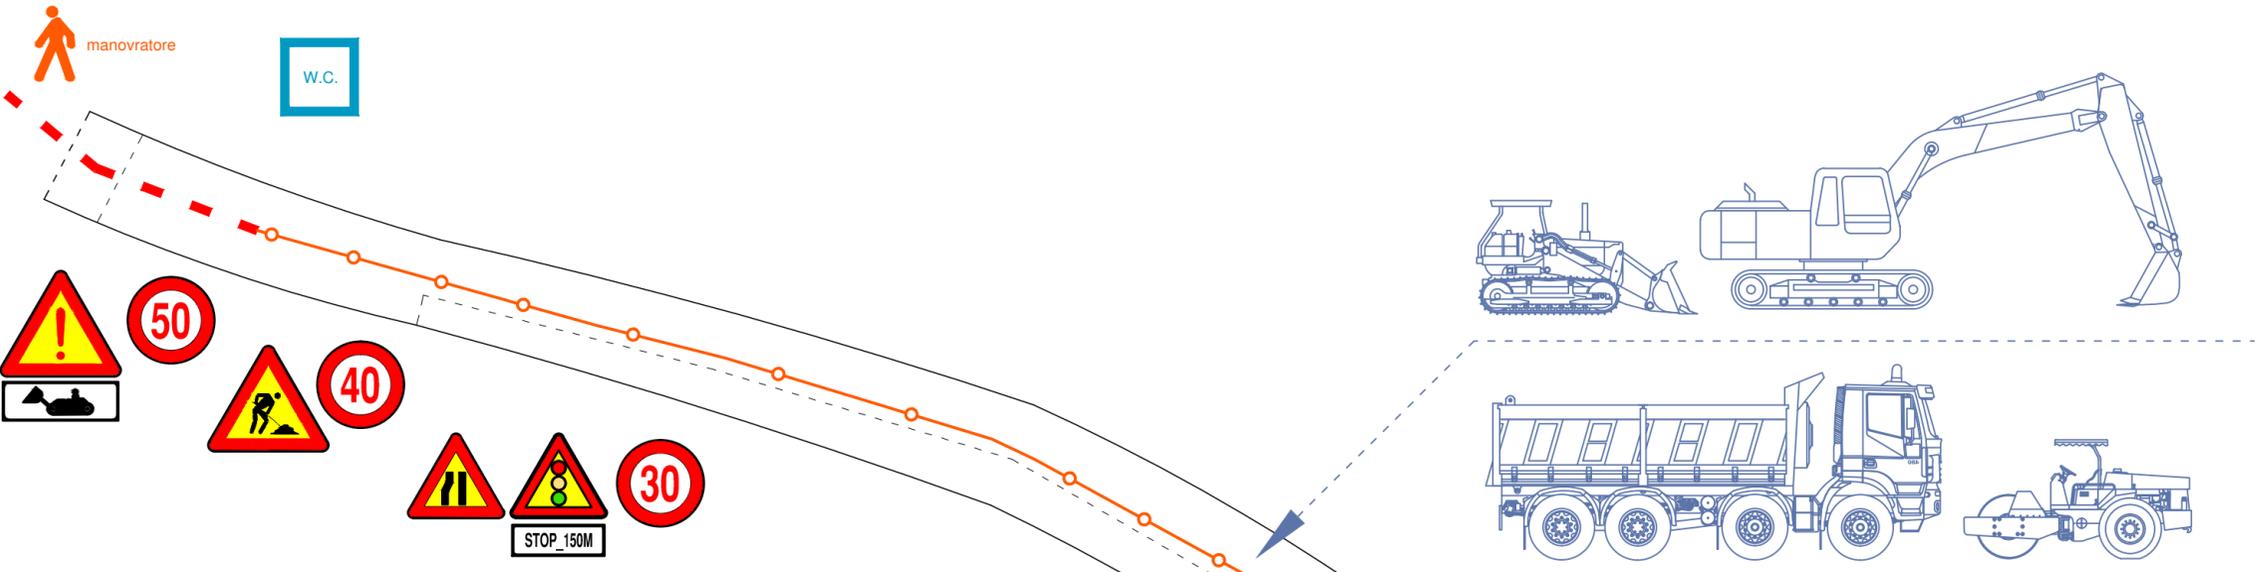

N.B.: I sottoservizi individuati, sono stati riportati in planimetria come da elaborati grafici prodotti dagli enti erogatori del servizio.
 Gli enti, interrogati sulla probabile interferenza con le lavorazioni in oggetto, hanno escluso ogni eventuale lavorazione per lo spostamento o l' adeguamento del tracciato. Le lavorazioni in progetto prevedono lo scavo sino ad una quota massima di cm 50, pertanto, i soggetti responsabili della progettazione delle opere declinano ogni responsabilita' sull' eventuale interferenza o incompatibilita' dei sottoservizi con quanto previsto dagli elaborati grafici di progetto.
 Sara' cura dell' impresa esecutrice, prima delle operazioni di scavo, verificare la corretta posizione delle reti di distribuzione segnalate, anche mediante utilizzo di apparecchiature di rilevamento.
 Inoltre nella realizzazione delle opere, l' impresa appaltatrice, dovra' tenere conto di eventuali accorgimenti o lavorazioni non segnalate nel computo metrico, al fine di regolarizzare le interferenze, valutate e non prevedibili, in fase progettuale.

COMUNE DI _____	PROVINCIA DI _____
LAVORI DI _____	
CONCESSIONE _____ DEL _____	
PROPRIETARIO _____	
COMITENTE _____	
DIRETTORE DEI LAVORI _____	
DIREZIONE CANTIERE _____	
RESPONSABILE TECNICO _____	
RESPONSABILE DELLA SICUREZZA _____	
COORDINATORE DELLA PROGETTAZIONE _____	
COORDINATORE DEI LAVORI _____	
SOLLECITATORE TECNICO _____	
SOLLECITATORE IN CORSO D'OPERA _____	
IMPRESA DI COSTRUZIONI AFFIDATARIA PRINCIPALE _____	
APPALTO IDROTERMI SANITARIO _____	
APPALTO ELETTRICO _____	
APPALTO GASMETANO _____	
APPALTO PRESENTO DI LAVORATORI SUL CANTIERE _____	
APPALTO PRESENTO DI IMPRESE E LAVORATORI AUTONOMI SUL CANTIERE _____	
APPALTO LAVORI _____	
INIZIO LAVORI _____	FINE LAVORI _____

VIETATO L'ACCESSO AI NON ADDETTI AI LAVORI
 La ditta non risponde di eventuali danni a persone o cose

--- new jersey
 ○ conii

VIETATO L'ACCESSO AI NON ADDETTI AI LAVORI
 La ditta non risponde di eventuali danni a persone o cose

N.B.: L'impresa in accordi con l'ente appaltante dovra' necessariamente individuare un'area per l'allestimento dell'area cantiere dove posizionare baracca ad uso spogliatoio e servizi igienici. Nel caso in cui gli addetti fruirono di locali pubblici sara' necessaria la trasmissione obbligatoria al CSE del verbale di convenzione stipulato per uso dei servizi igienici, spogliatoio e refettorio. Non e' previsto l'allestimento di area cantiere come deposito materiale e attrezzature in quanto il materiale sara' trasportato in cantiere al momento dell'effettiva posa, mentre macchinari e attrezzature saranno trasportati presso l'area cantiere all'inizio della giornata lavorativa e riportati in ditta alla fine del turno di lavoro.

N.B.: Nei settori dove sara' necessaria la chiusura temporanea del traffico, le operazioni verranno preventivamente segnalate ai residenti ed inoltre sara' adibita idonea cartellonistica per la segnalazione dei lavori e per la deviazione del traffico.

N.B.: TUTTI GLI OPERATORI INDOSSERANNO INDUMENTI AD ALTA VISIBILITA'