Comune di RIVARA
Provincia di TORINO

RIQUALIFICAZIONE ENERGETICA DEL TEATRO COMUNALE CON UTILIZZO DI ENERGIE DA FONTI RINNOVABILI

Via Bartolomeo Grassa

PROGETTO ESECUTIVO

OPERE EDILI

PIANTE

ORDINE DEGLI INGEGNERI DELLA PROVINCIA DI TORINO
ANDRIOLLO ROBERTO
3284

Il Legale Rappresentante — *Il Progettista*

Cod. 15019.TEATRO	Dis. RA	Scala 1/100	Data DIC. '18	Tavola 01
A TERMINI DI LEGGE CI RISERVIAMO LA PROPRIETA' DI QUESTO DISEGNO CON DIVIETO DI RIPRODURLO O DI RENDERLO NOTO A TERZI SENZA LA NOSTRA AUTORIZZAZIONE.			Agg.	
			Agg.	
			Agg.	

Ing. Roberto ANDRIOLLO - Progettazioni impiantistiche industriali e civili
Fraz. Crosi, 56 - 10084 Forno C.se (TO) - Tel 0124.77537 - e-mail ing.robertoandriollo@gmail.com
Cod. fisc. NDR RRT 56D28 H338C - P. IVA 04713890012 - Ordine Ingegneri Provincia Torino n. 5126L

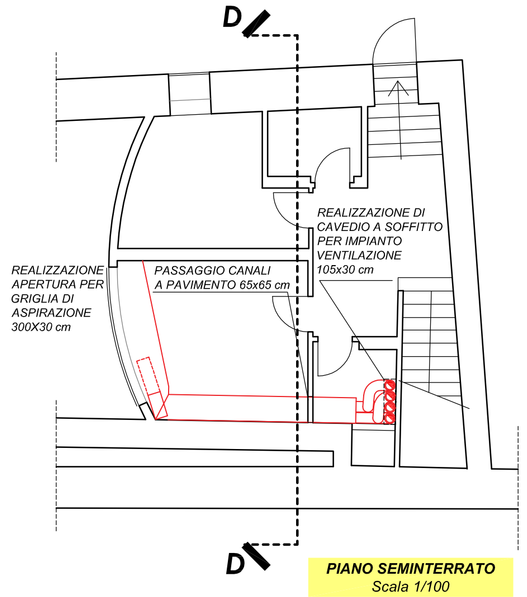

PIANO SEMINTERRATO
Scala 1/100

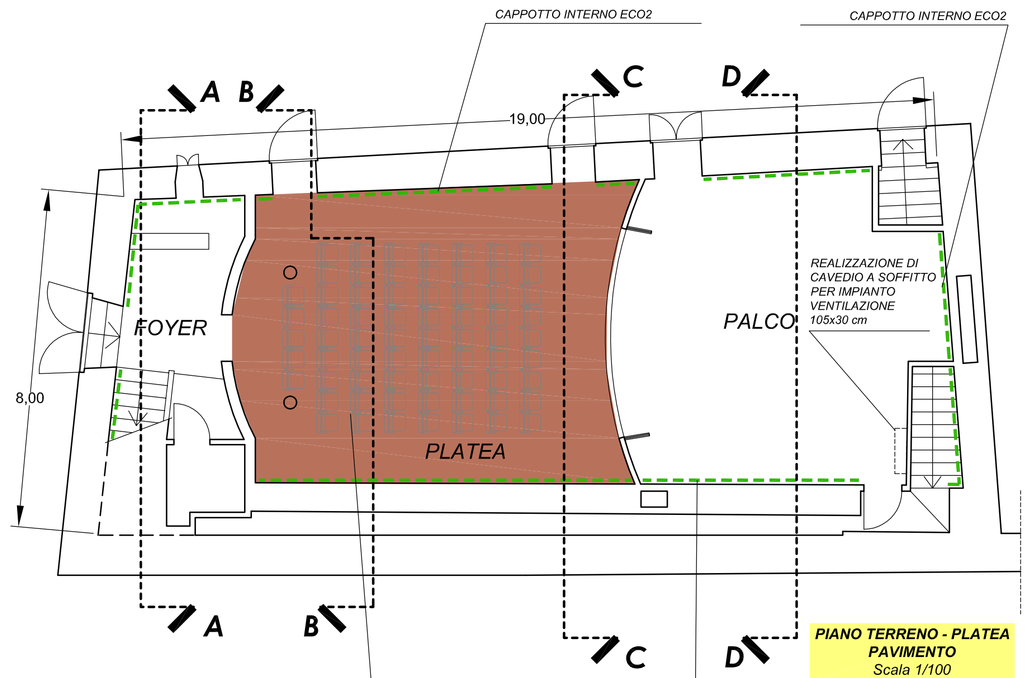

PIANO TERRENO - PLATEA PAVIMENTO
Scala 1/100

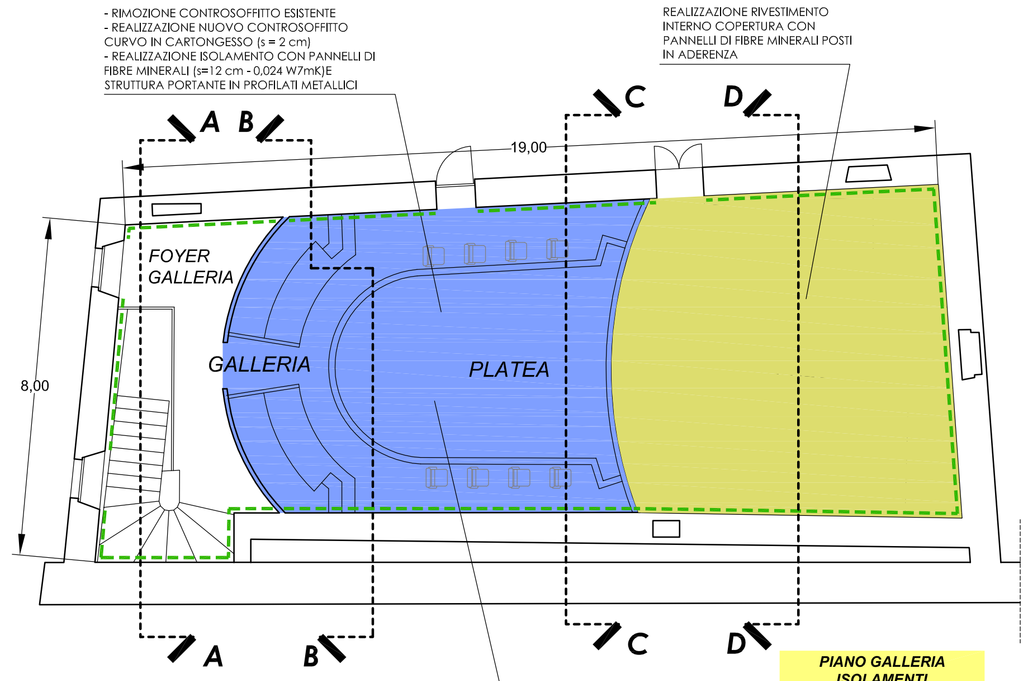

PIANO GALLERIA ISOLAMENTI
Scala 1/100

- DEMOLIZIONE PAVIMENTO IN LEGNO E RELATIVO SOTTOFONDO
- REALIZZAZIONE NUOVO SOTTOFONDO IN CLS
- POSA DI SISTEMA RADIANTE A PAVIMENTO COMPRESO PANNELLO ISOLANTE. TUBAZIONI, MASSETTO MIX PARIS O EQUIVALENTE SP. 50 mm
- POSA NUOVO PALCHETTO IN ROVERE SP. 14 mm

CAPPOTTO INTERNO REALIZZATO MEDIANTE RASANTE TIPO ECO2 DELLA LINEA NANOTECNOLOGICA (CONDUTTIVITÀ TERMICA 0,0014 W/mK) CON INSERIMENTO DI RETE IN FIBRE DI VETRO SPESSORE STANDARD. SPESSORE 8 MM O SUPERIORE PER GARANTIRE UNA TRASMITTANZA FINALE DELLA PARETE PARI A 0,213 W/m2K.
FINITURA CON RASANTE MINERALE BIANCO, FIBRORINFORZATO IDROFUGO

- Controsoffitto in lastre antincendio di gesso rivestito
- Pannelli rigidi in lana di roccia della densita' di 120 kg/m³ e lamda pari a 0,033 W/mK. Per l'isolamento termo-acustico di pareti e solai e trattata con resine termoindurenti euroclasse A1 spessore 10 cm