


SERRAMENTI IN LEGNO ESISTENTI OGGETTO DI RIMOZIONE E SOSTITUZIONE

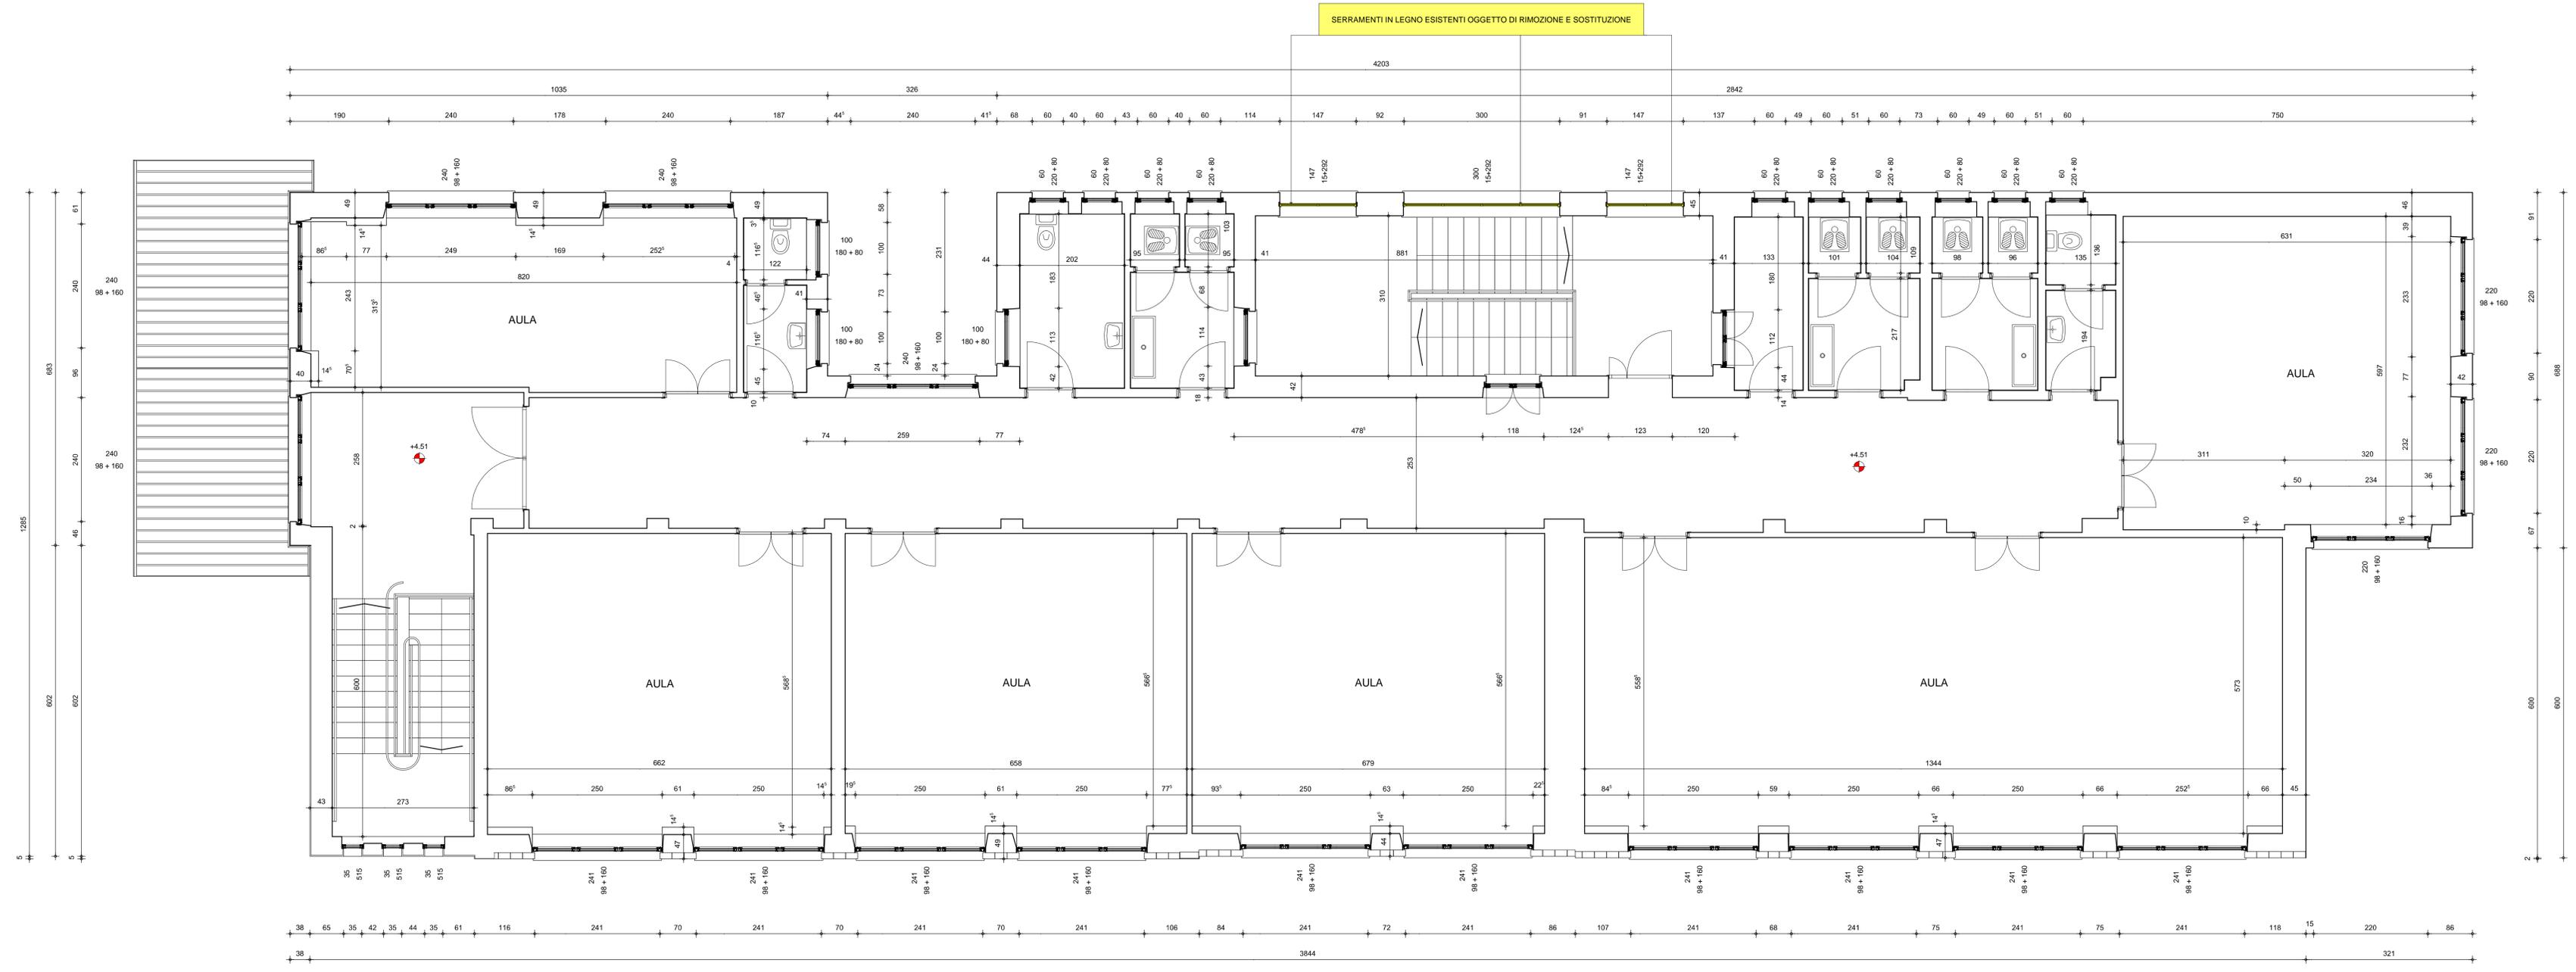

STATO DI FATTO - PIANTE PIANO PRIMO - INDICAZIONE DEGLI INTERVENTI DI RIMOZIONE - SCALA 1:50

BRUNO BOLATTO ARCHITETTO	COMUNE DI	RIVARA	
	COMMITTENTE	UNIONE MONTANA ALTO CANAVESE	
	PROGETTO	MANUTENZIONE STRAORDINARIA DELL'EDIFICIO DESTINATO A SCUOLA ELEMENTARE "P. PALLIA"	
	FASE PROGETTO	PROGETTO ESECUTIVO	
	TAVOLA	STATO DI FATTO: PIANTE PIANO PRIMO	
	PROFESSIONISTA	architetto BRUNO BOLATTO	
	COLLABORAZIONE INTERNA		
	COLLABORAZIONE ESTERNA		
RESPONSABILE DI PROGETTO (per verifica e riesame)	COMMITTENZA (per verifica ed accettazione)	DATA PROGETTO	11/15
		DATA REVISIONE 1	
		DATA REVISIONE 2	
		DATA REVISIONE 3	
		DATA REVISIONE 4	
		CONTROLLO U.T.	
		COMMESSA	
		SCALA DISEGNO	1:50
		TAVOLA N.	5