


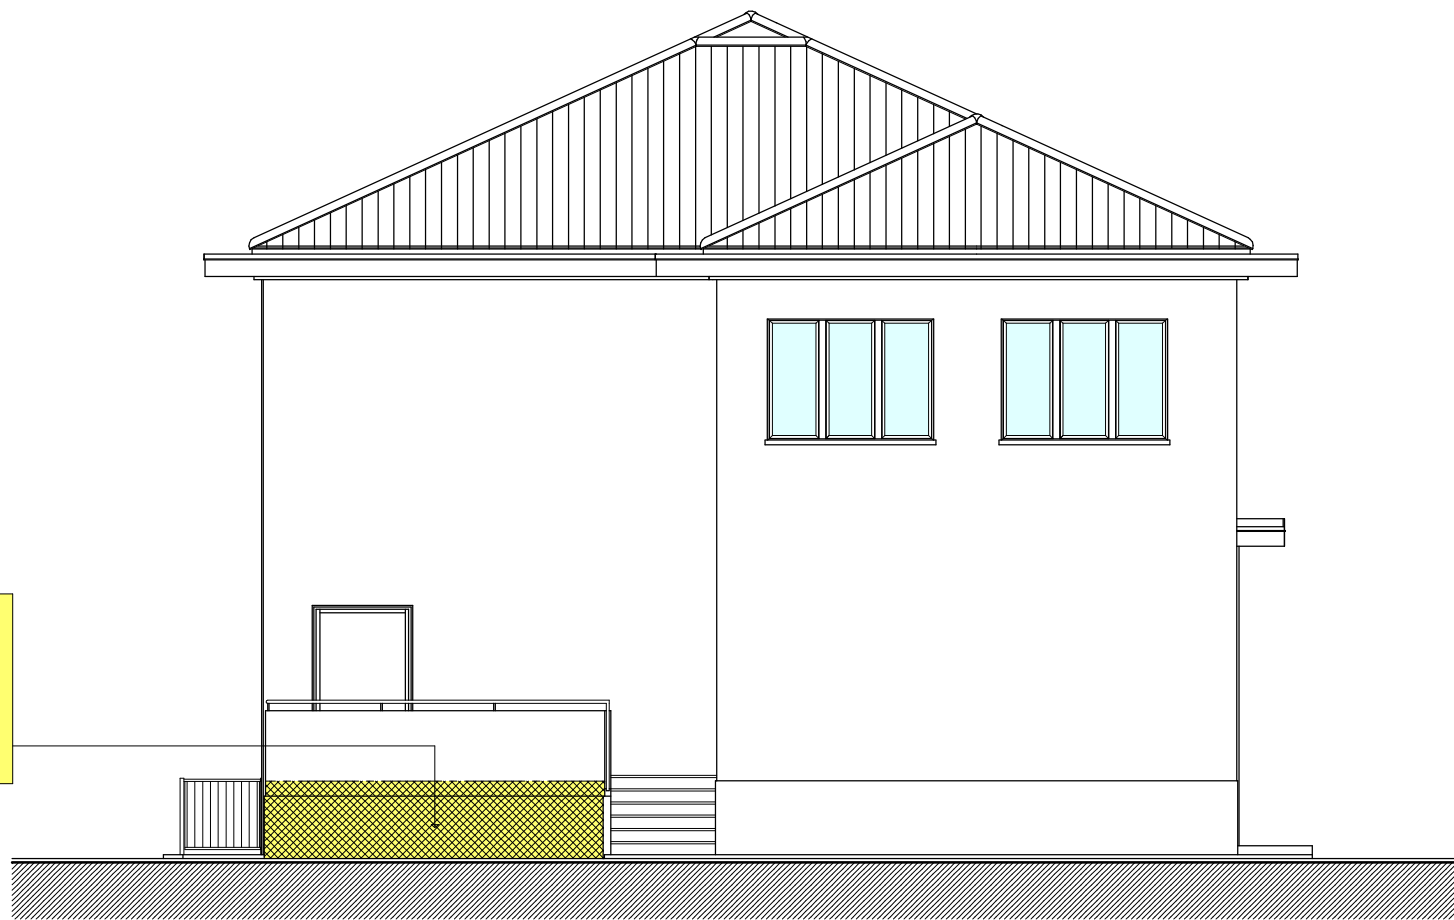

STATO DI FATTO - PROSPETTO OVEST - INDICAZIONE DEGLI INTERVENTI DI RIMOZIONE - SCALA 1:100



STATO DI FATTO - PROSPETTO EST - INDICAZIONE DEGLI INTERVENTI DI RIMOZIONE - SCALA 1:100



STATO DI FATTO - PROSPETTO NORD - INDICAZIONE DEGLI INTERVENTI DI RIMOZIONE - SCALA 1:100

PORZIONI DI INTONACO AMMALORATO O STACCATO DAL SUPPORTO SOTTOSTANTE
DI CUI SI PREVEDE LA RIMOZIONE E SUCCESSIVO RIFACIMENTO



STATO DI FATTO - PROSPETTO SUD - INDICAZIONE DEGLI INTERVENTI DI RIMOZIONE - SCALA 1:100

PORZIONI DI INTONACO AMMALORATO O STACCATO DAL SUPPORTO SOTTOSTANTE
DI CUI SI PREVEDE LA RIMOZIONE E SUCCESSIVO RIFACIMENTO

BRUNO BOLATTO
ARCHITETTO

VIA G. MATTEOTTI 1 - 10080 - SALASSA (TO)
E-MAIL bruno.bolatto@alice.it
TEL/FAX ++39.124.360730 P.IVA 07238130012

RESPONSABILE DI PROGETTO
(per verifica e riesame)

COMMITTENZA
(per verifica ed accettazione)

DATA PROGETTO	11/15
DATA REVISIONE 1	
DATA REVISIONE 2	
DATA REVISIONE 3	
DATA REVISIONE 4	
CONTROLLO U.T.	

COMMESSA

SCALA DISEGNO

TAVOLA N.

6