




UNIONE MONTANA ALTO CANAVESE

(Comuni di Forno Canavese, Rivara, Rocca Canavese, Levone, Pratiglione) C.so Ogliani n.9 - 10080 RIVARA

MANUTENZIONE STRAORDINARIA AL CAMPO DI CALCETTO SITO NEL CAMPO SPORTIVO DI VIA G.BRUNO DEL COMUNE DI RIVARA

PROGETTO ESECUTIVO

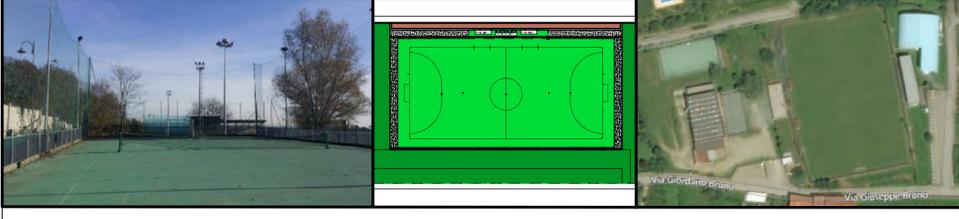

Descrizione tavola:	Inquadramento Aero-Foto	Scala 1:10000	TAV. E 001
	Carta Tecnica Regionale	Scala 1:1000	

Lavoro numero: COMUNE RIVARA/CALCETTO	Data: luglio 2018	Ns. Riferi.: LAVORI com/comune rivara/calcetto
Responsabile progetto: Arch. Roberto ZANIN	Eseguito da: Arch. Roberto ZANIN	

Il Tecnico (Arch. Roberto ZANIN)

STUDIO DI ARCHITETTURA Arch. Roberto ZANIN

10081 Castellamonte
Frazione PREPARETTO 35/1


Tel./fax: 0124.510462
Cell.: 338.4124264

e-mail: arch.roberto.zanin@gmail.com e-mail pec: roberto.zanin@architettitorinopec.it

INQUADRAMENTO AERO FOTO




CARTA TECNICA REGIONALE Scala 1:10000

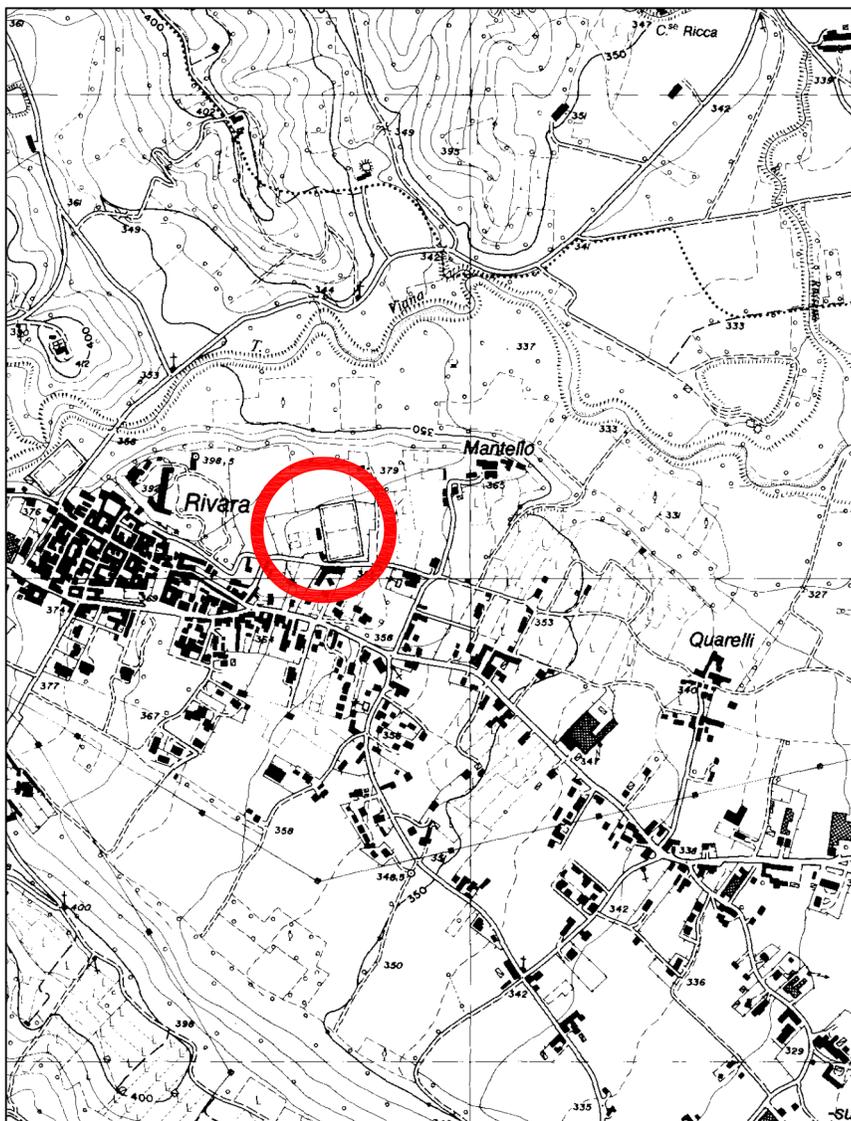

RIVARA - 134080

ESTRATTO DI MAPPA CATASTALE Scala 1:1000

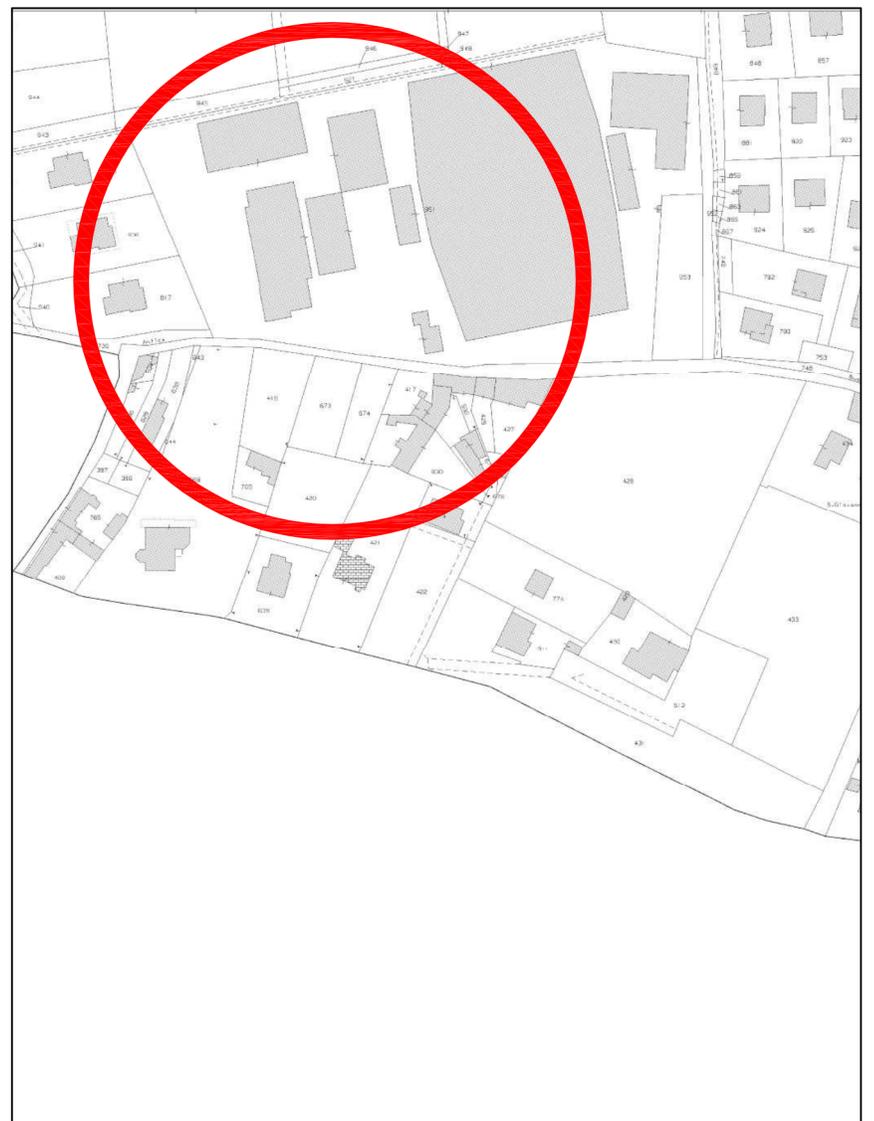

F 7 particella 951