




UNIONE MONTANA ALTO CANAVESE

(Comuni di Forno Canavese, Rivara, Rocca Canavese, Levone, Pratiglione) C.so Ogliani n.9 - 10080 RIVARA

MANUTENZIONE STRAORDINARIA AL CAMPO DI CALCETTO SITO NEL CAMPO SPORTIVO DI VIA G.BRUNO DEL COMUNE DI RIVARA

PROGETTO ESECUTIVO

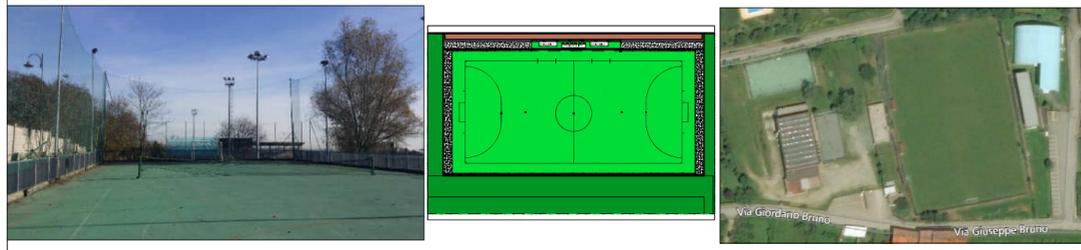

Descrizione tavola: Planimetria di inquadramento con individuazione percorsi
Scala 1:500

TAV. E 002

Scala = 1:500

Lavoro numero: COMUNE RIVARA/CALCETTO
Data: luglio 2018
Ns. Riferi.: LAVORI com/comune rivara/calchetto

Responsabile progetto: Arch. Roberto ZANIN
Eseguito da: Arch. Roberto ZANIN

Il Tecnico (Arch. Roberto ZANIN)

STUDIO DI ARCHITETTURA Arch. Roberto ZANIN

10081 Castellamonte
Frazione PREPARETTO 35/1

Tel./fax: 0124.510462
Cell.: 338.4124264

e-mail: arch.roberto.zanin@gmail.com

e-mail pec: roberto.zanin@architettitorinopec.it

INQUADRAMENTO CATASTALE GENERALE Scala 1:500

