

UNIONE MONTANA ALTO CANAVESE
città Metropolitana di Torino

COMUNE DI RIVARA

Lavori di sistemazione deposito mezzi
via Pola Falletti di Villafalletto

PROGETTO ESECUTIVO



4.1 Elaborato grafico di progetto

scala: varie


novembre 2015 rev.0

visto:
Il Responsabile del servizio


Ing. Osvaldo Riassetto

via Malone 10 - 10070 Front (TO)
tel. 011/9251409
P.IVA 05902580017
C.F. RSSVD52E06D805H

PLANIMETRIA GENERALE - Scala 1:500

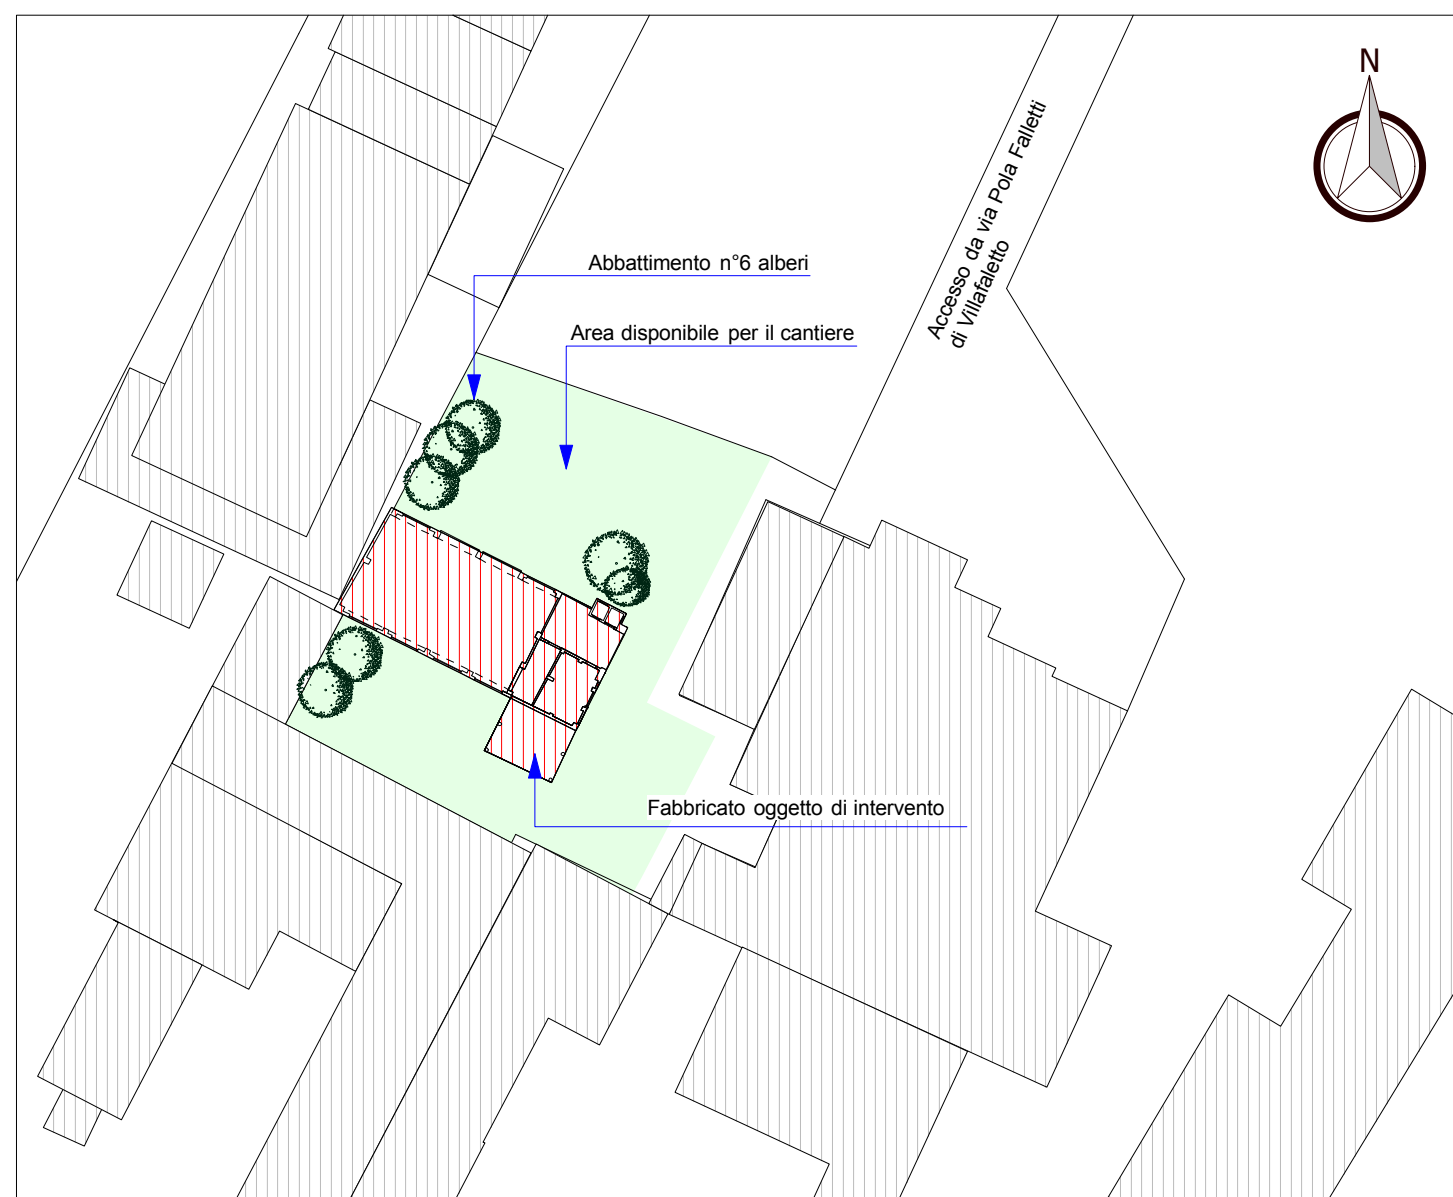

ESTRATTO DI MAPPA CATASTALE - Scala 1:1500

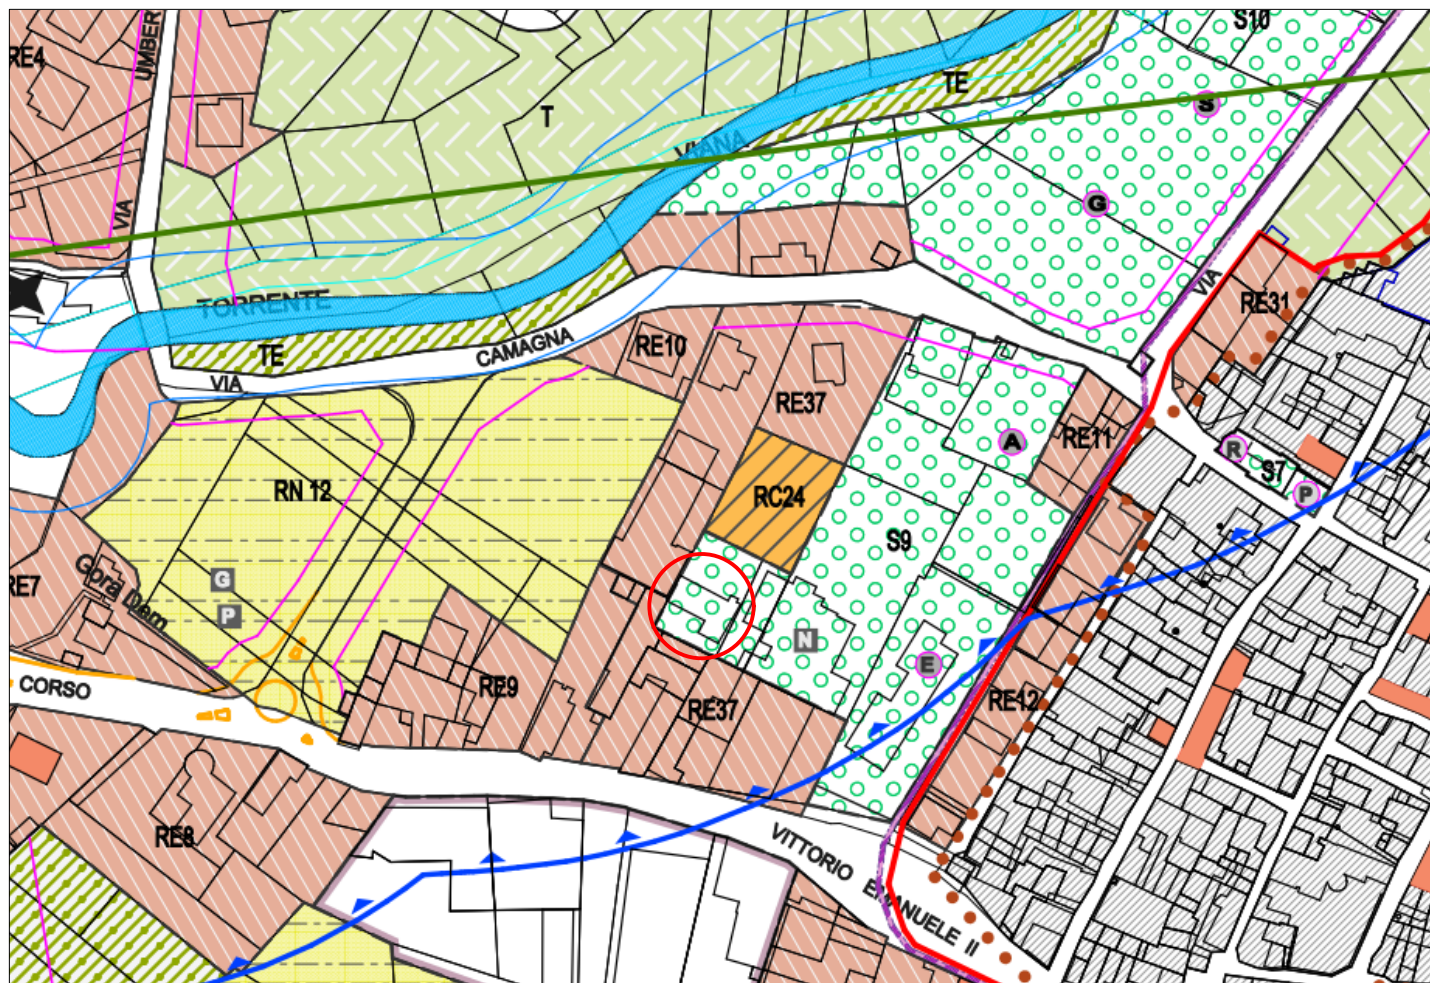

ESTRATTO DI P.R.G.C. - Scala 1:2000





FOTO AEREA




DOCUMENTAZIONE FOTOGRAFICA

STATO DI FATTO


PIANTA - Scala 1:100

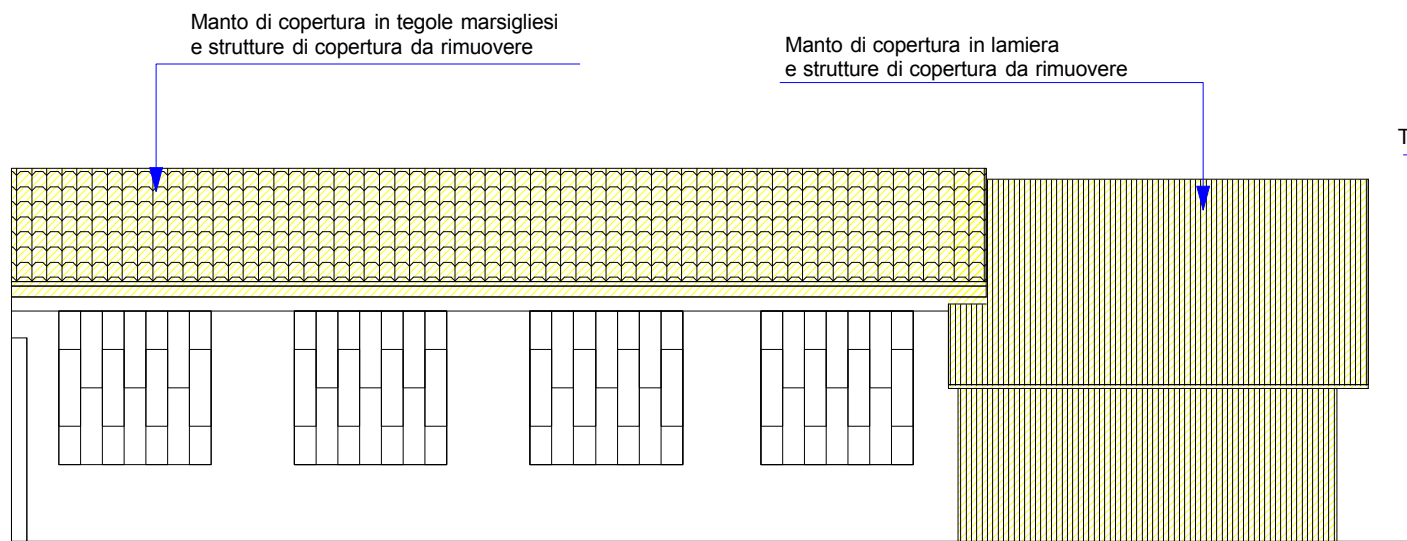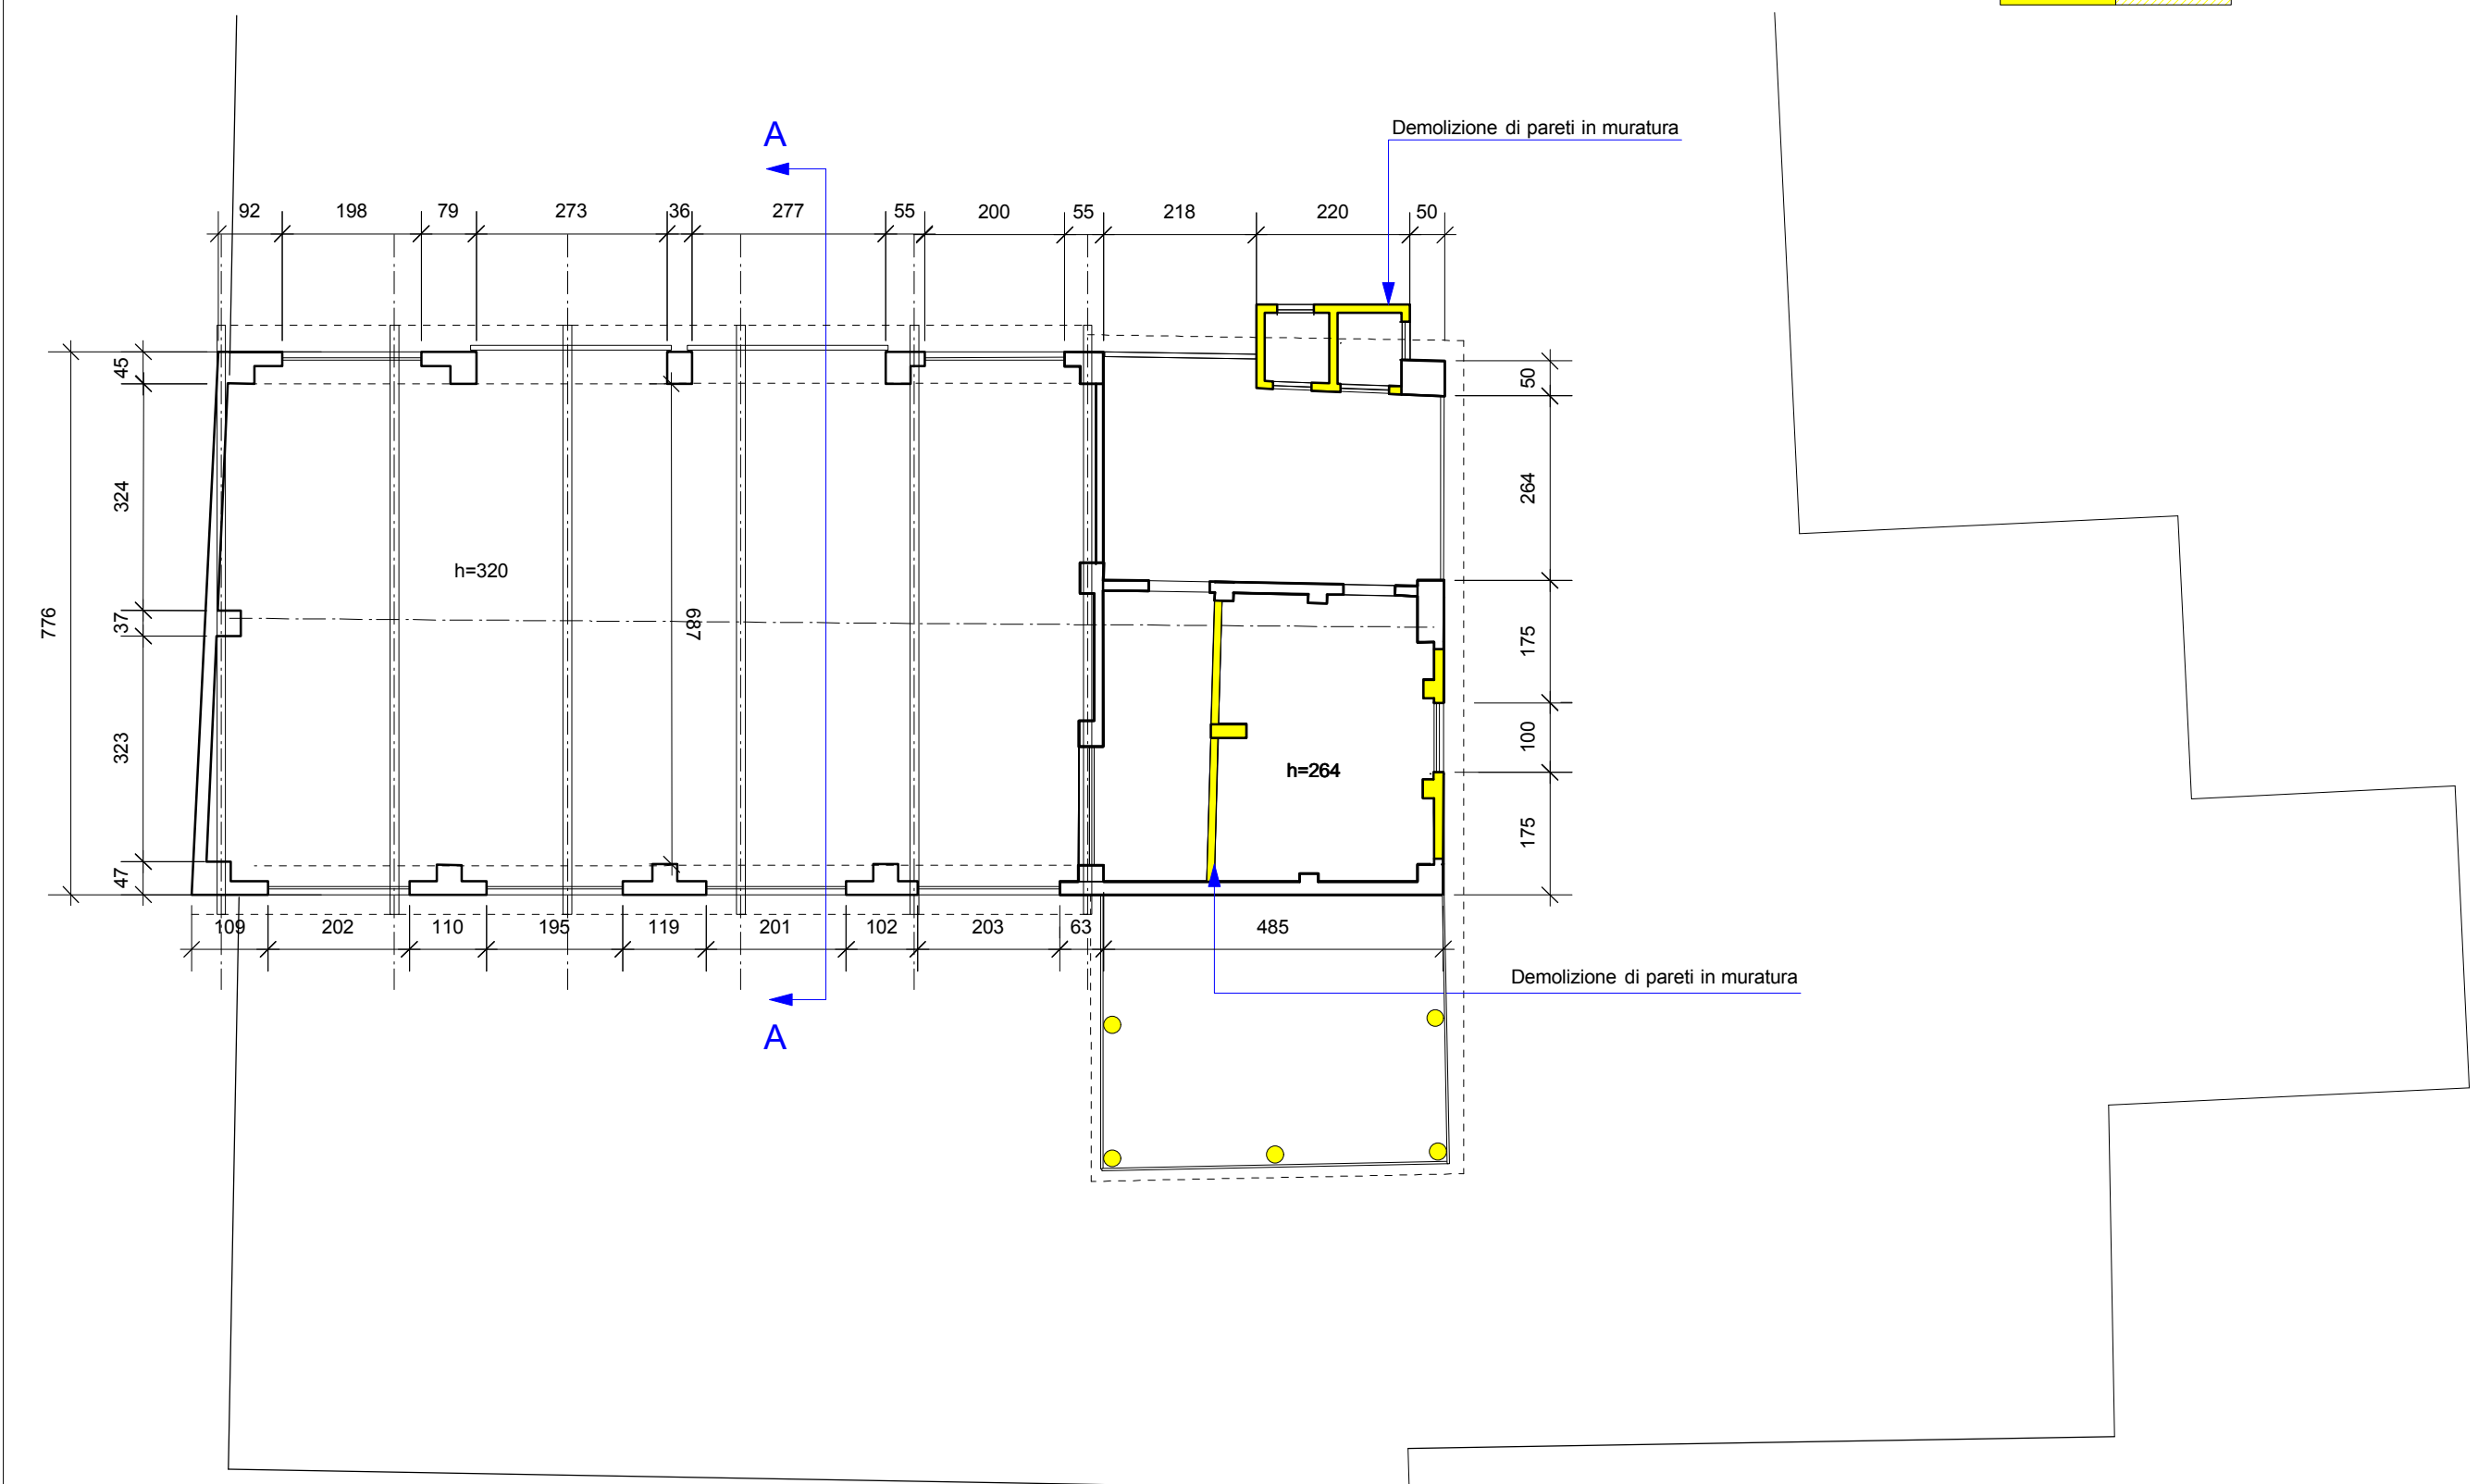


PROSPETTO SUD - Scala 1:100

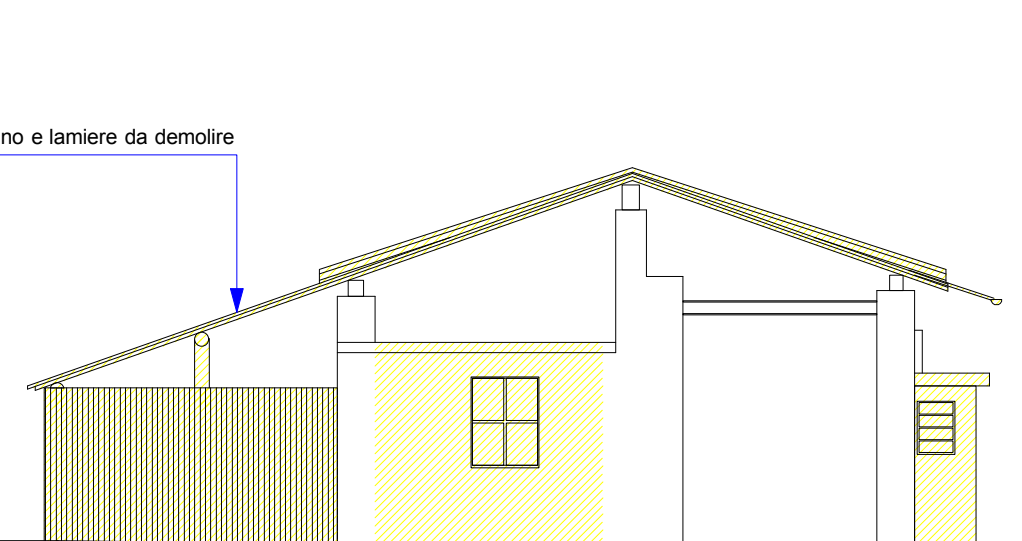

PROSPETTO EST - Scala 1:100

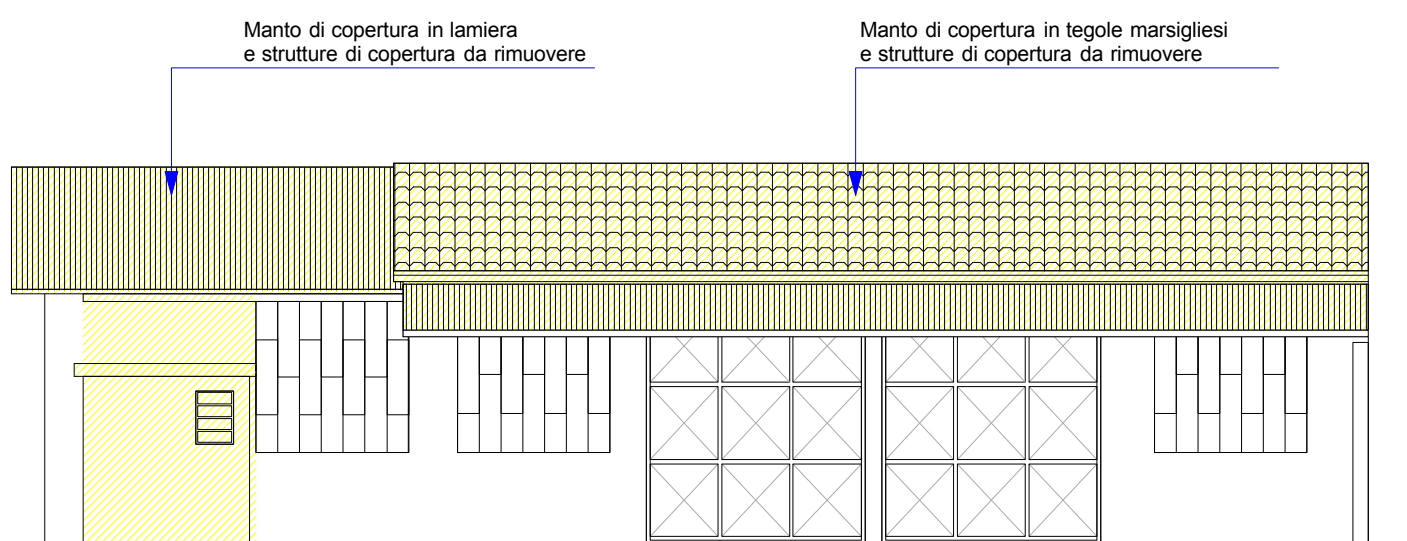



PROSPETTO NORD - Scala 1:100

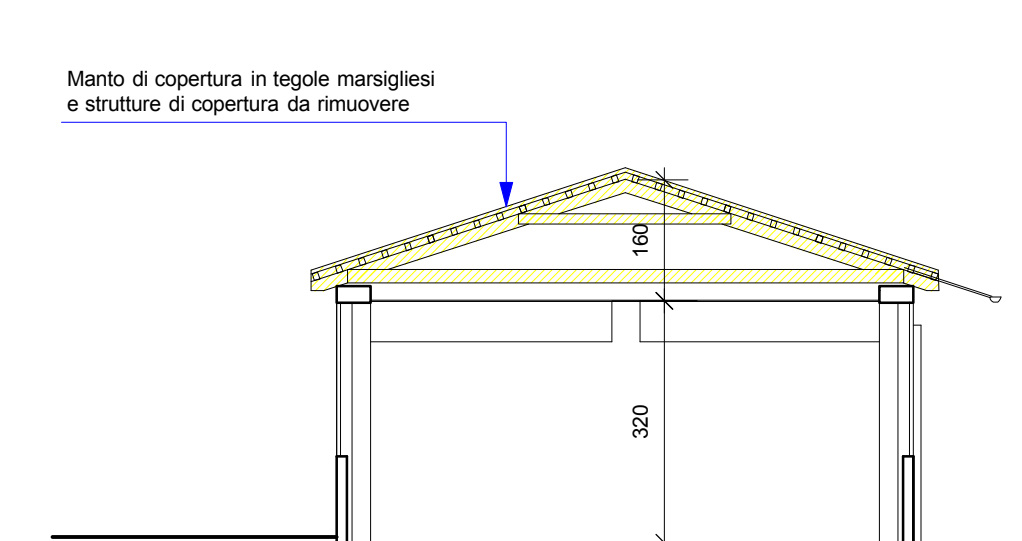


SEZIONE AA - Scala 1:100

PROGETTO


PIANTA - Scala 1:100

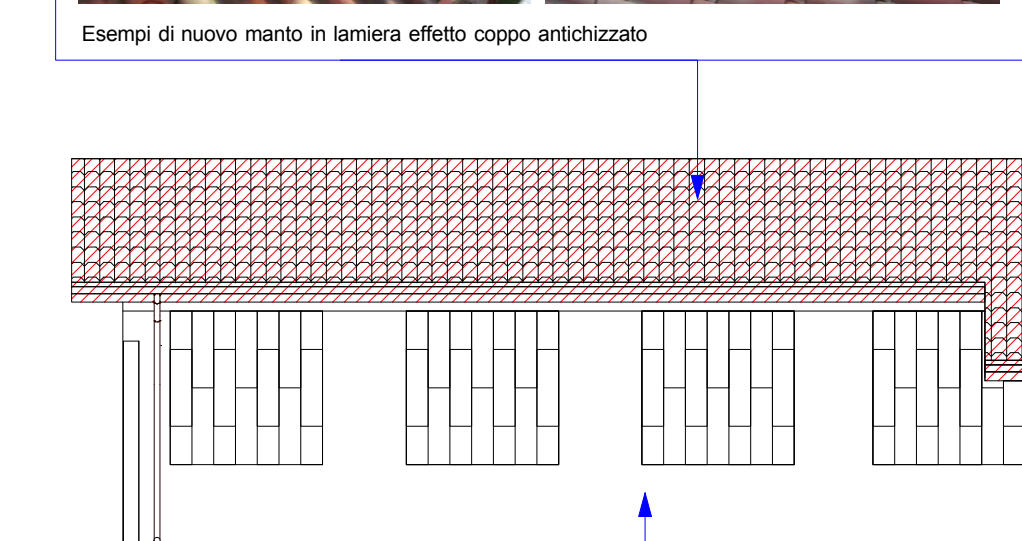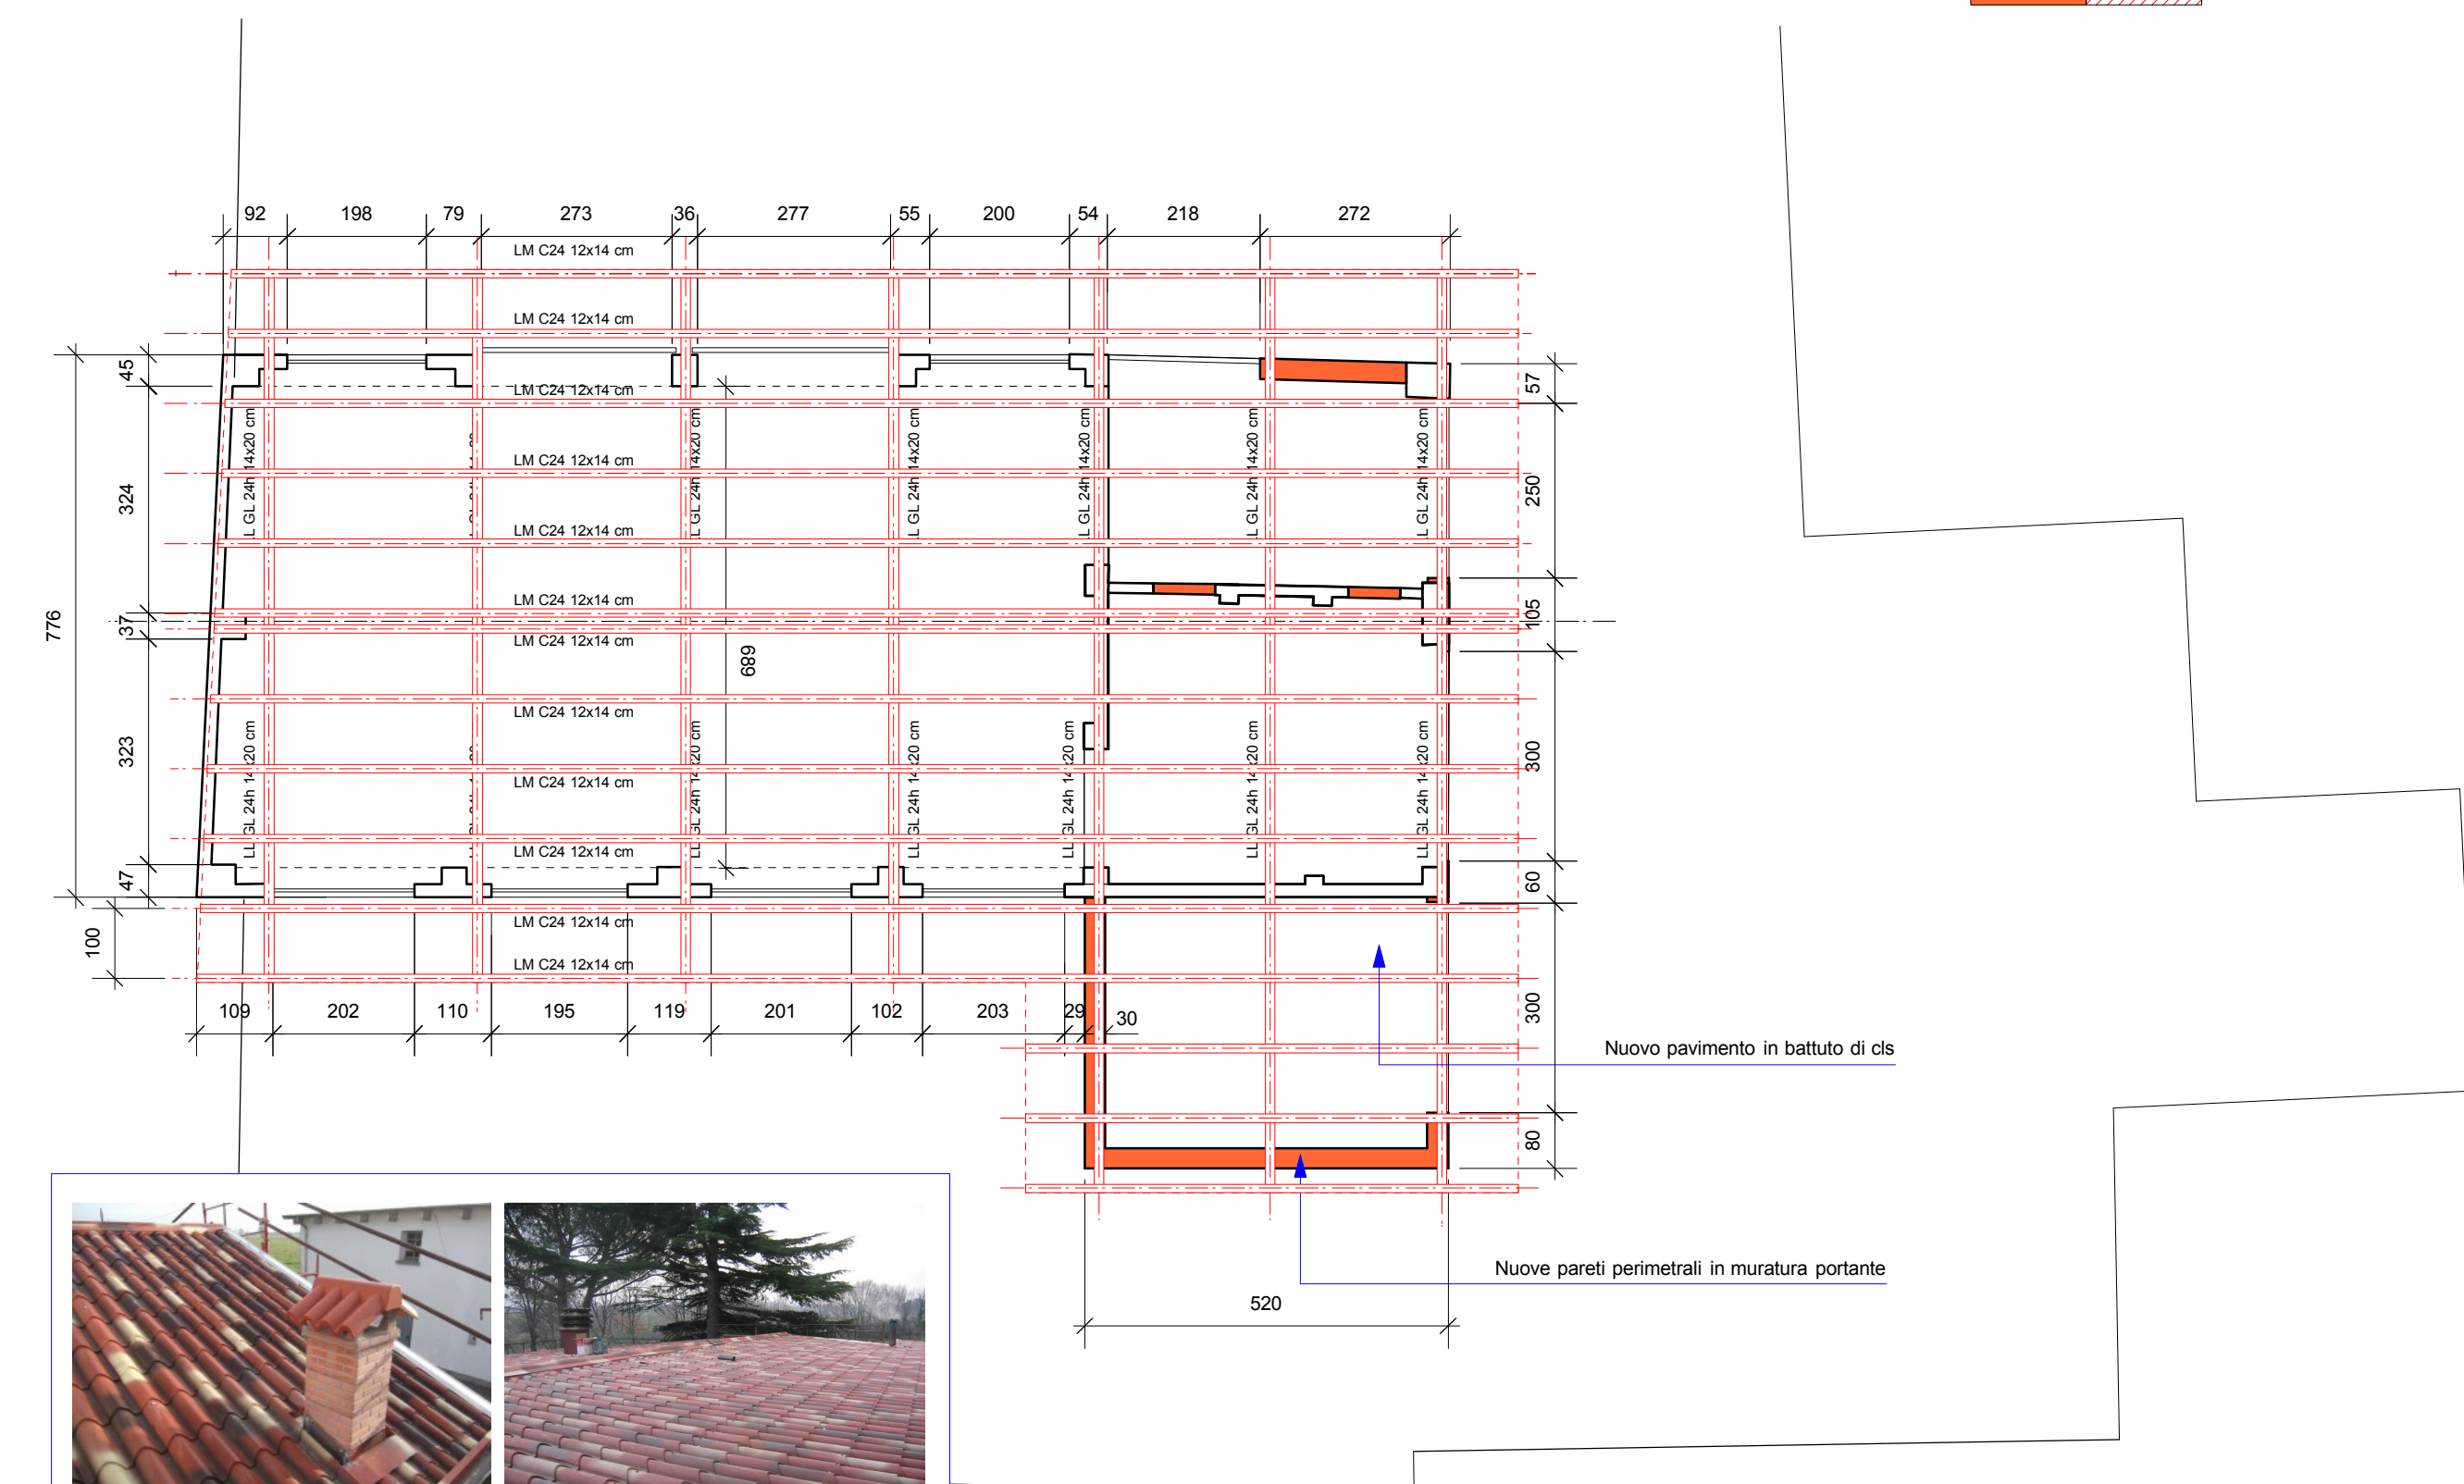


PROSPETTO SUD - Scala 1:100

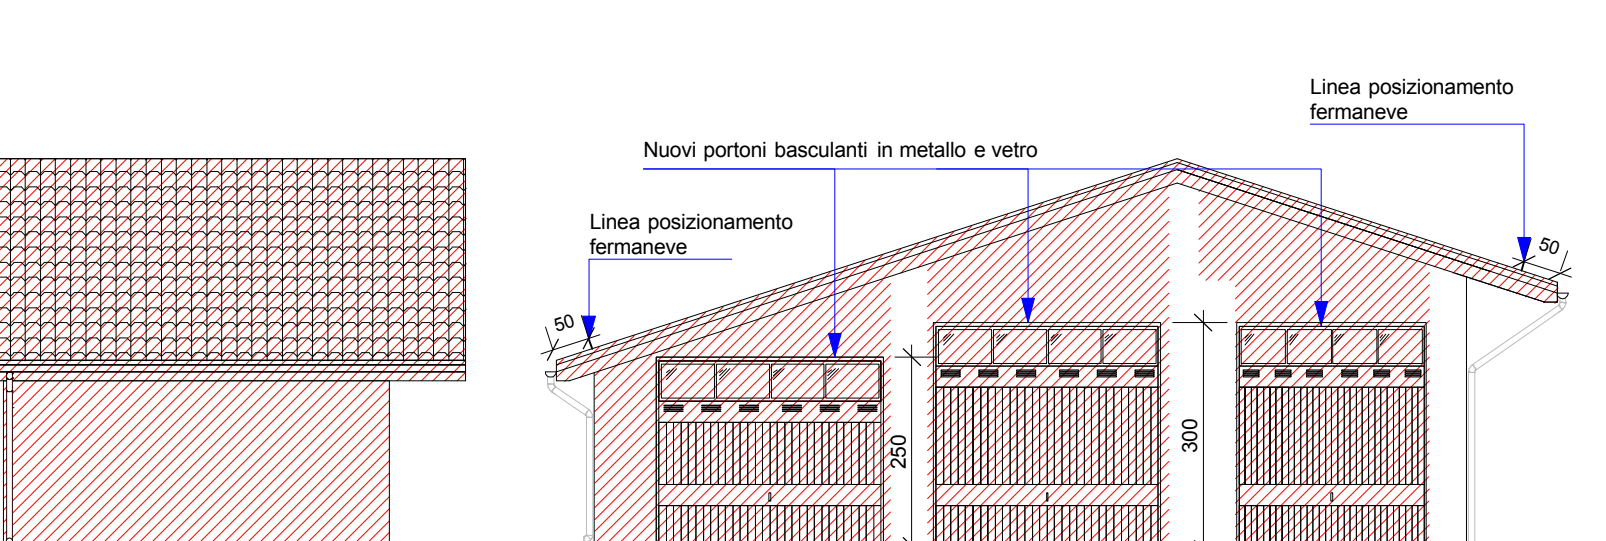

PROSPETTO EST - Scala 1:100

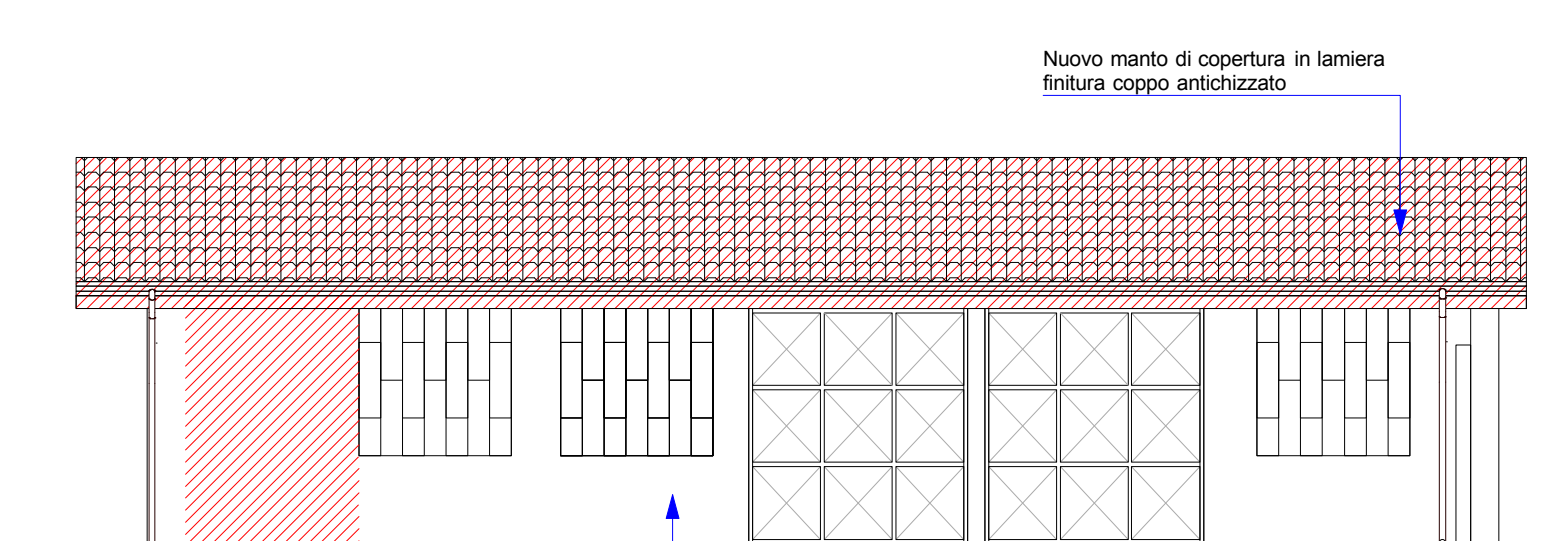

PROSPETTO NORD - Scala 1:100

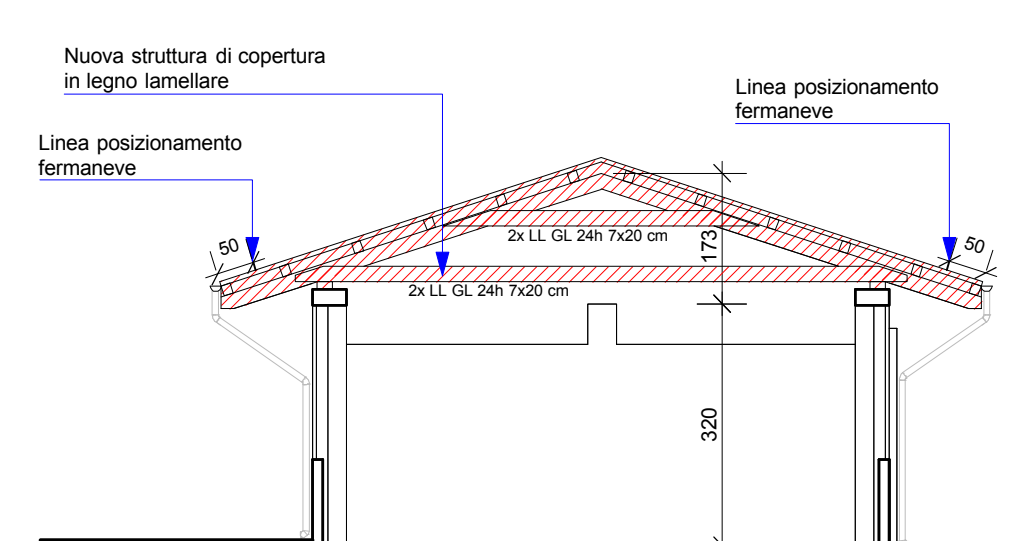

SEZIONE AA - Scala 1:100