FOTO 01 - STRALCIO DI MONTE:
Sponda sub-verticale in forte erosione

FOTO 02 - STRALCIO DI MONTE:
Sponda sub-verticale ed ansa in erosione

FOTO 03 - STRALCIO DI MONTE:
Sponda sub-verticale in forte erosione e depositi in alveo da movimentare

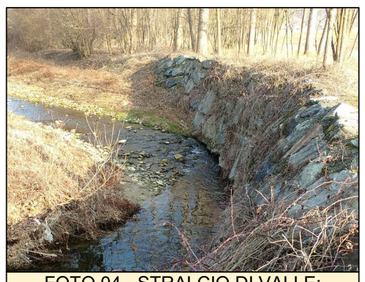

FOTO 04 - STRALCIO DI VALLE:
Scogliera esistente poco a monte del tratto in erosione oggetto di intervento

FOTO 05 - STRALCIO DI VALLE:
Fine scogliera esistente ed inizio del tratto in erosione oggetto di intervento

FOTO 06 - STRALCIO DI VALLE:
Scogliera esistente poco a monte del tratto in erosione oggetto di intervento

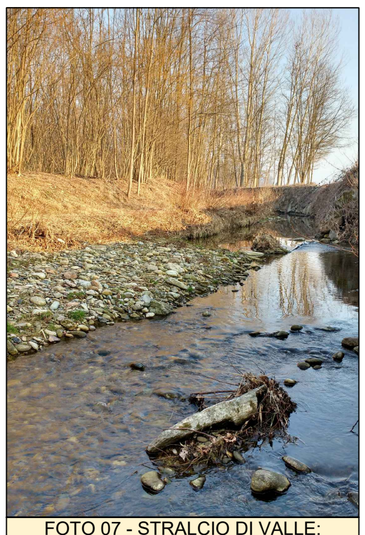

FOTO 07 - STRALCIO DI VALLE:
Tratto di alveo in erosione con depositi da movimentare e riprofilare

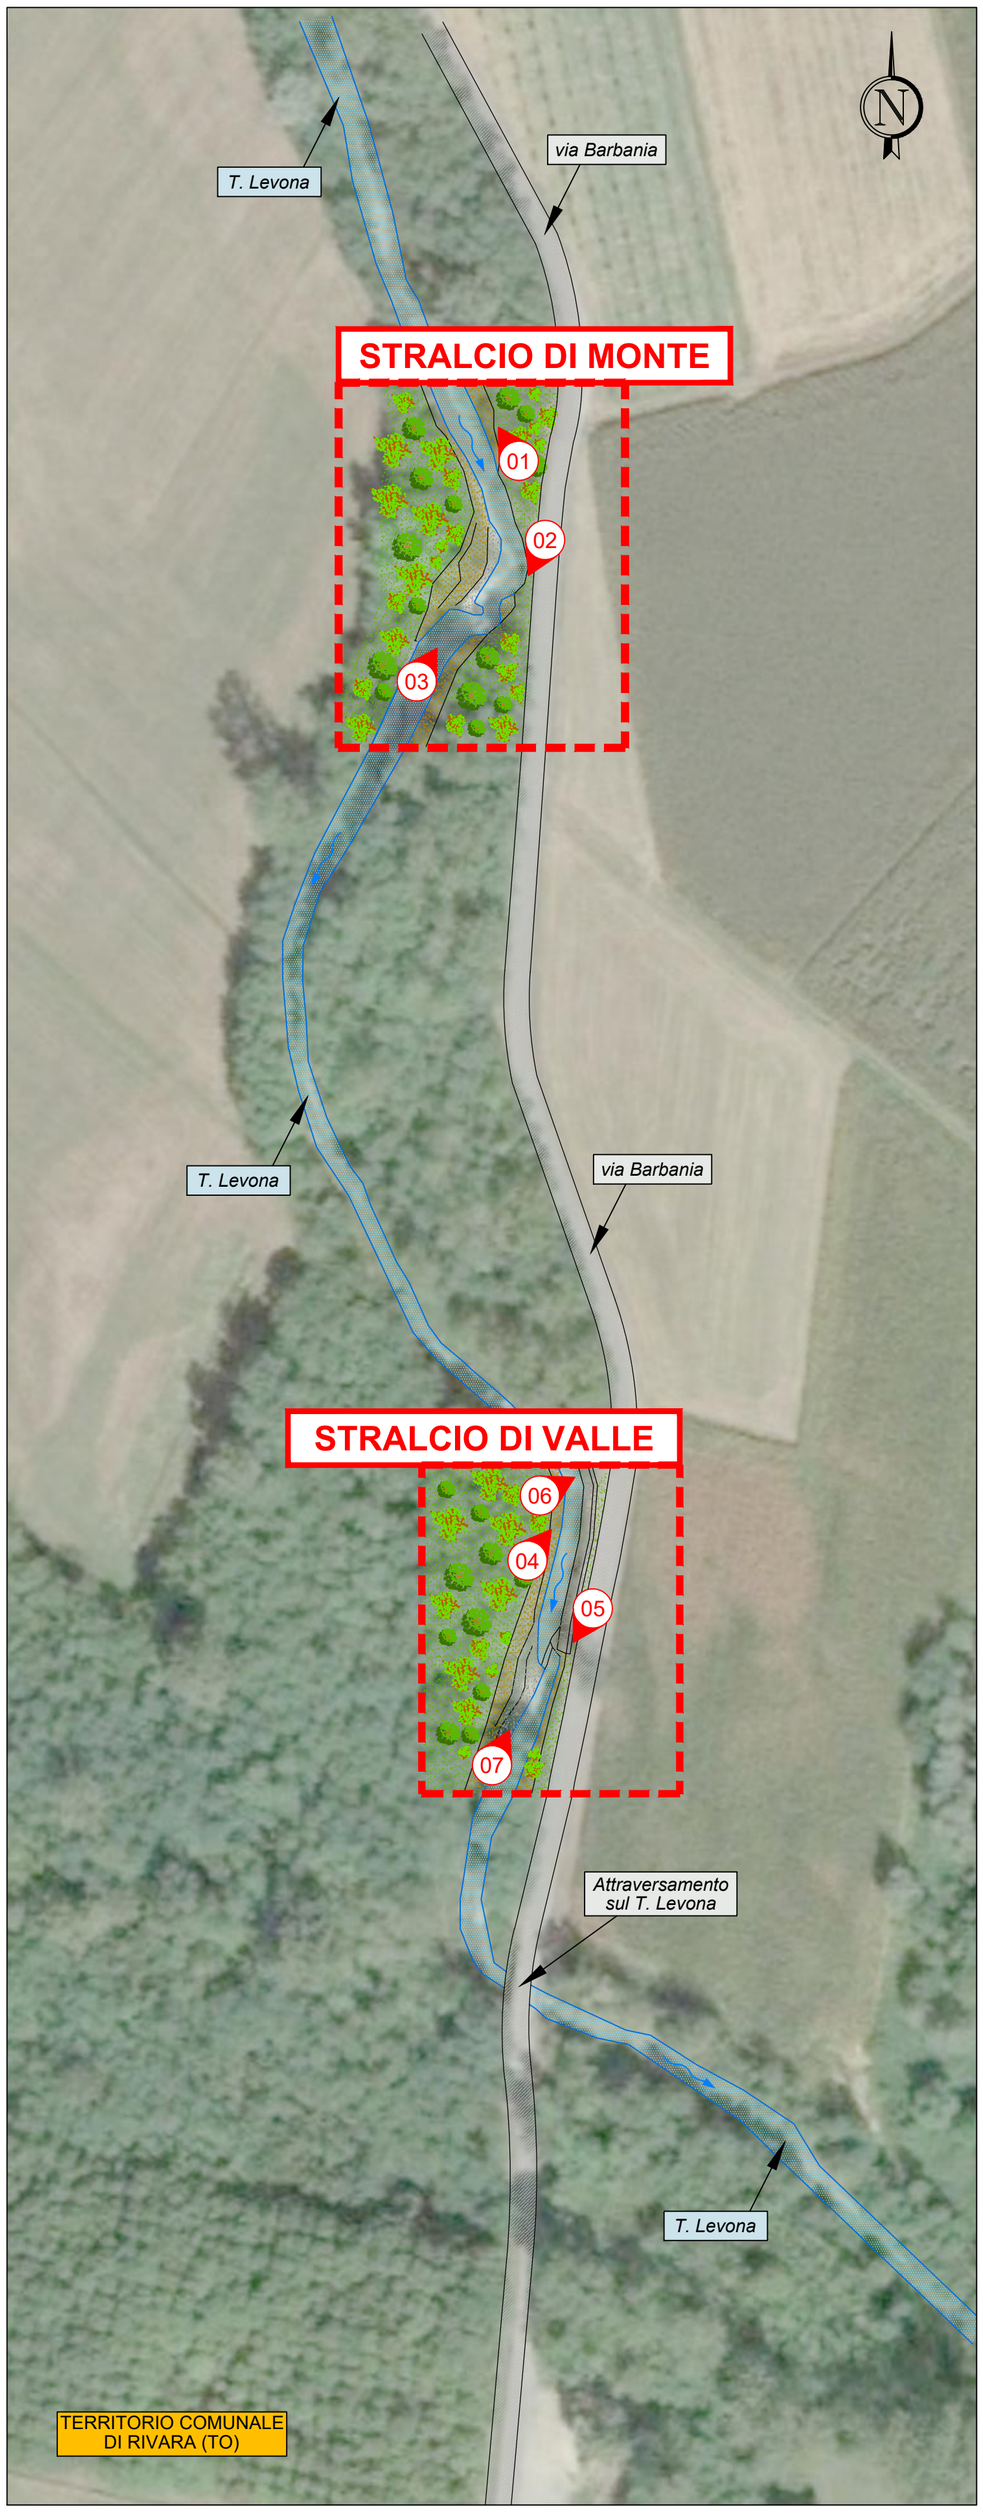

PLANIMETRIA GENERALE DELLO STATO DI FATTO

Base carta: Ortofoto aerea

Scala 1 : 1.000

0 20 40 60 80 100 m

Autorità d'ambito Torinese 3

Unione Montana Alto Canavese

Comuni di Forno Canavese, Rivara
Rocca Canavese, Levone, Pratiglione

INTERVENTI CONNESSI ALLA TUTELA E ALLA PRODUZIONE DELLE RISORSE IDRICHE E DELLE RELATIVE ATTIVITÀ DI SISTEMAZIONE IDROGEOLOGICA DEL TERRITORIO DELL'UNIONE MONTANA ALTO CANAVESE (ANNO 2018):

INTERVENTO 33 - DIFESE SPONDALI SUL TORRENTE LEVONA LUNGO VIA BARBANIA A VALLE DELLA FRAZIONE MARIETTA

OGGETTO

PLANIMETRIA GENERALE DELL'INTERVENTO

TIMBRI E FIRME

SRIA s.r.l.
STUDIO ROSSO INGEGNERI ASSOCIATI
VIA ROSOLINO PILO N.11 - 10143 - TORINO
TEL. +39 011 43 77 242 - FAX +39 011 48 31 038
info@sria.it
www.sria.it

dott. ing. Chiara AMORE
Ordine degli Ingegneri Provincia di Torino
Posizione n. 8304X
Cod. Fisc. MRA CHR 75D53 L219V

dott. ing. Luca MAGNI
Ordine degli Ingegneri della Provincia di Torino
Posizione n.10941V
Cod. Fisc. MGN LCU 81T27 F335F

CONTROLLO QUALITA'

DESCRIZIONE	EMISSIONE	
DATA	APR/2018	
COD. LAVORO	318/SR	
TIPOL. LAVORO	D	
SETTORE	S	
N. ATTIVITA'	01	
TIPOL. ELAB.	PL	
TIPOL. DOC.	T	
ID ELABORATO	14	
VERSIONE	0	

REDATTO
ing. Mirko TONDI

CONTROLLATO
ing. Luca MAGNI

APPROVATO
ing. Chiara AMORE

SCALA: 1:1.000

ELABORATO
14

Diritti riservati ex art. 2578 C.C. - Riproduzione e consegna a terzi solo su specifica autorizzazione.