


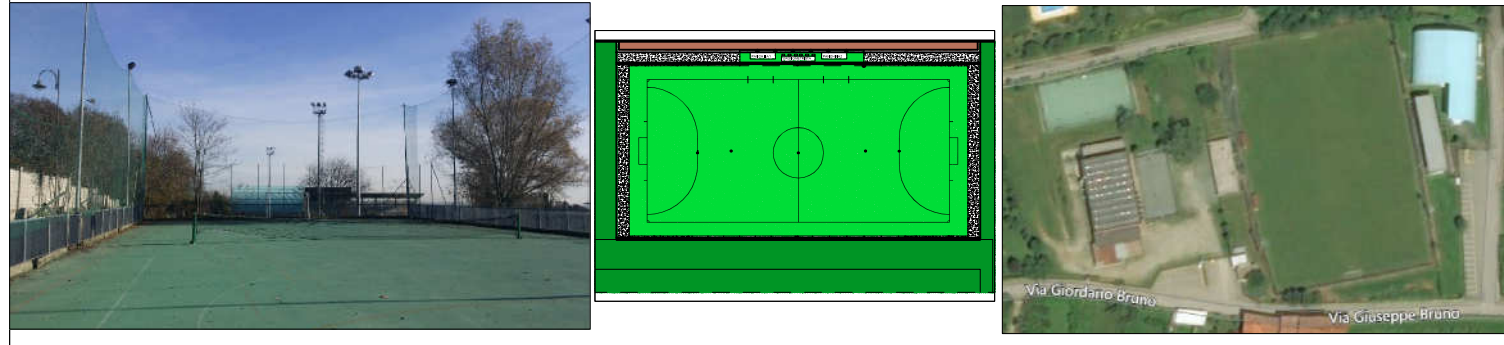

UNIONE MONTANA ALTO CANAVESE
(Comuni di Forno Canavese, Rivara, Rocca Canavese, Levone, Pratiglione) C.so Ogliani n.9 - 10080 RIVARA

**MANUTENZIONE STRAORDINARIA AL CAMPO DI
CALCETTO SITO NEL CAMPO SPORTIVO DI VIA G.BRUNO
DEL COMUNE DI RIVARA**

PROGETTO ESECUTIVO



Descrizione tavola: Pianta generale
Prospetti

TAV. E 003

Scala 1:100

Scala = 1:100

Lavoro numero: COMUNE RIVARA/CALCETTO	Data: luglio 2018	Ns. Riferi.: LAVORI com/comune rivara/calcetto
Responsabile progetto: Arch. Roberto ZANIN	Eseguito da: Arch. Roberto ZANIN	

Il Tecnico (Arch. Roberto ZANIN)


STUDIO DI ARCHITETTURA
Arch. Roberto ZANIN

10081 Castellamonte
Frazione PREPARETTO 35/1


Tel./fax: 0124.510462
Cell.: 338.4124264

e-mail: arch.roberto.zanin@gmail.com e-mail pec: roberto.zanin@architettitorinopec.it


PIANTA GENERALE Scala 1:100

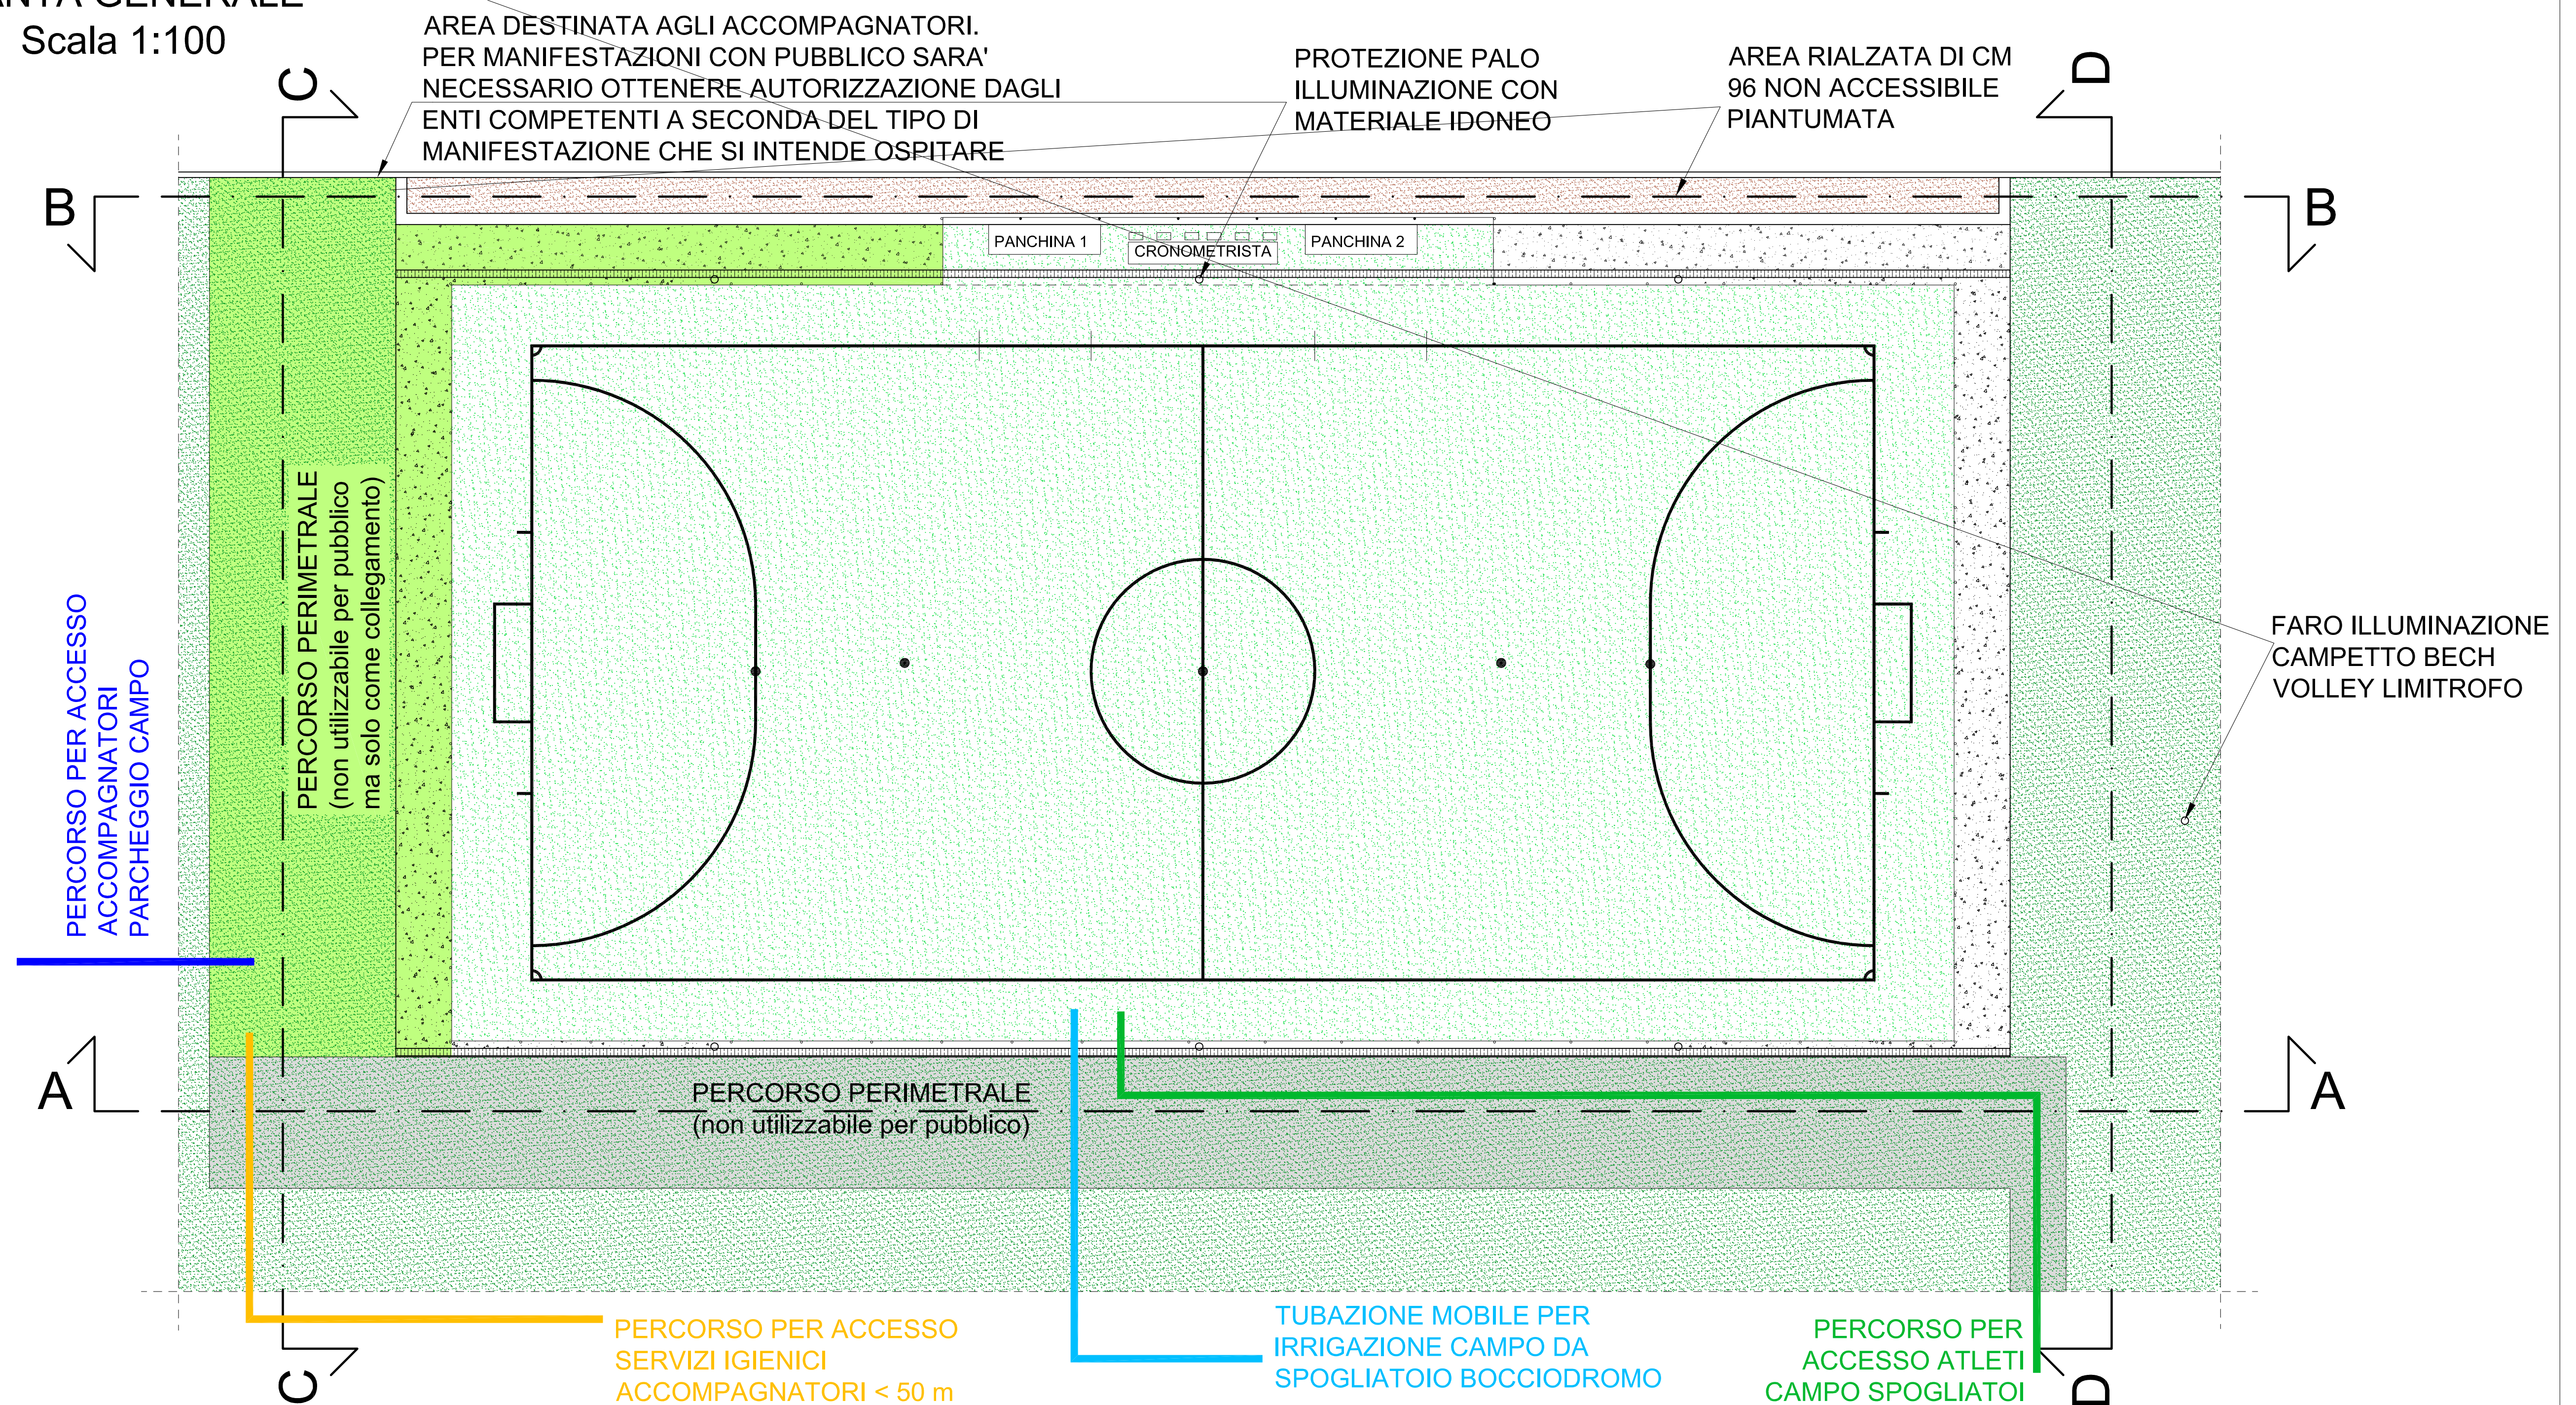


PROSPETTO OVEST (C-C) Scala 1:100

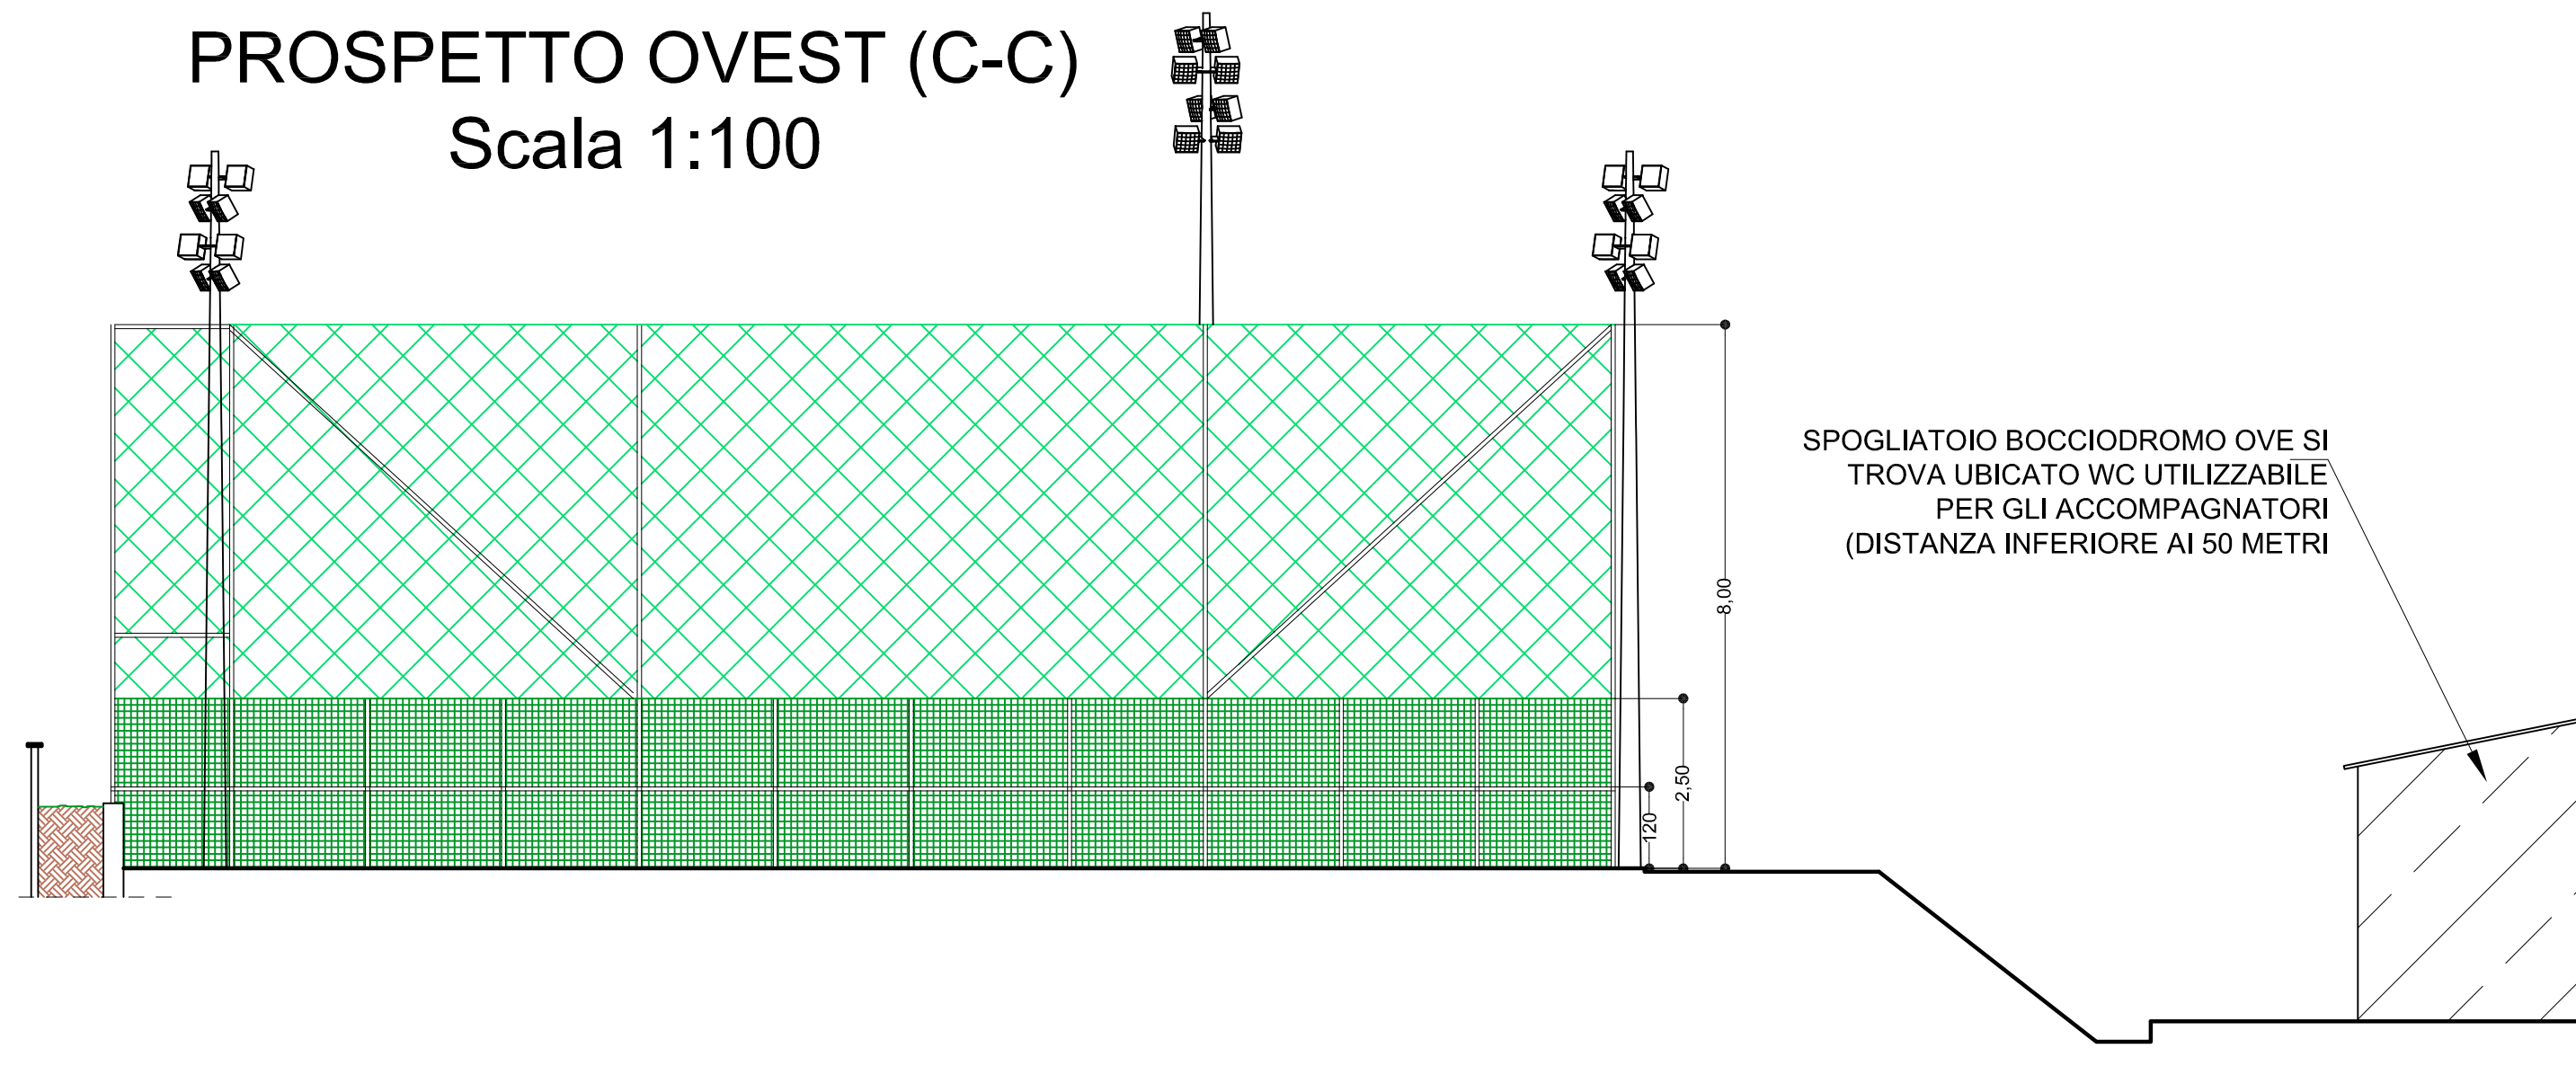

PROSPETTO NORD (A-A) Scala 1:100

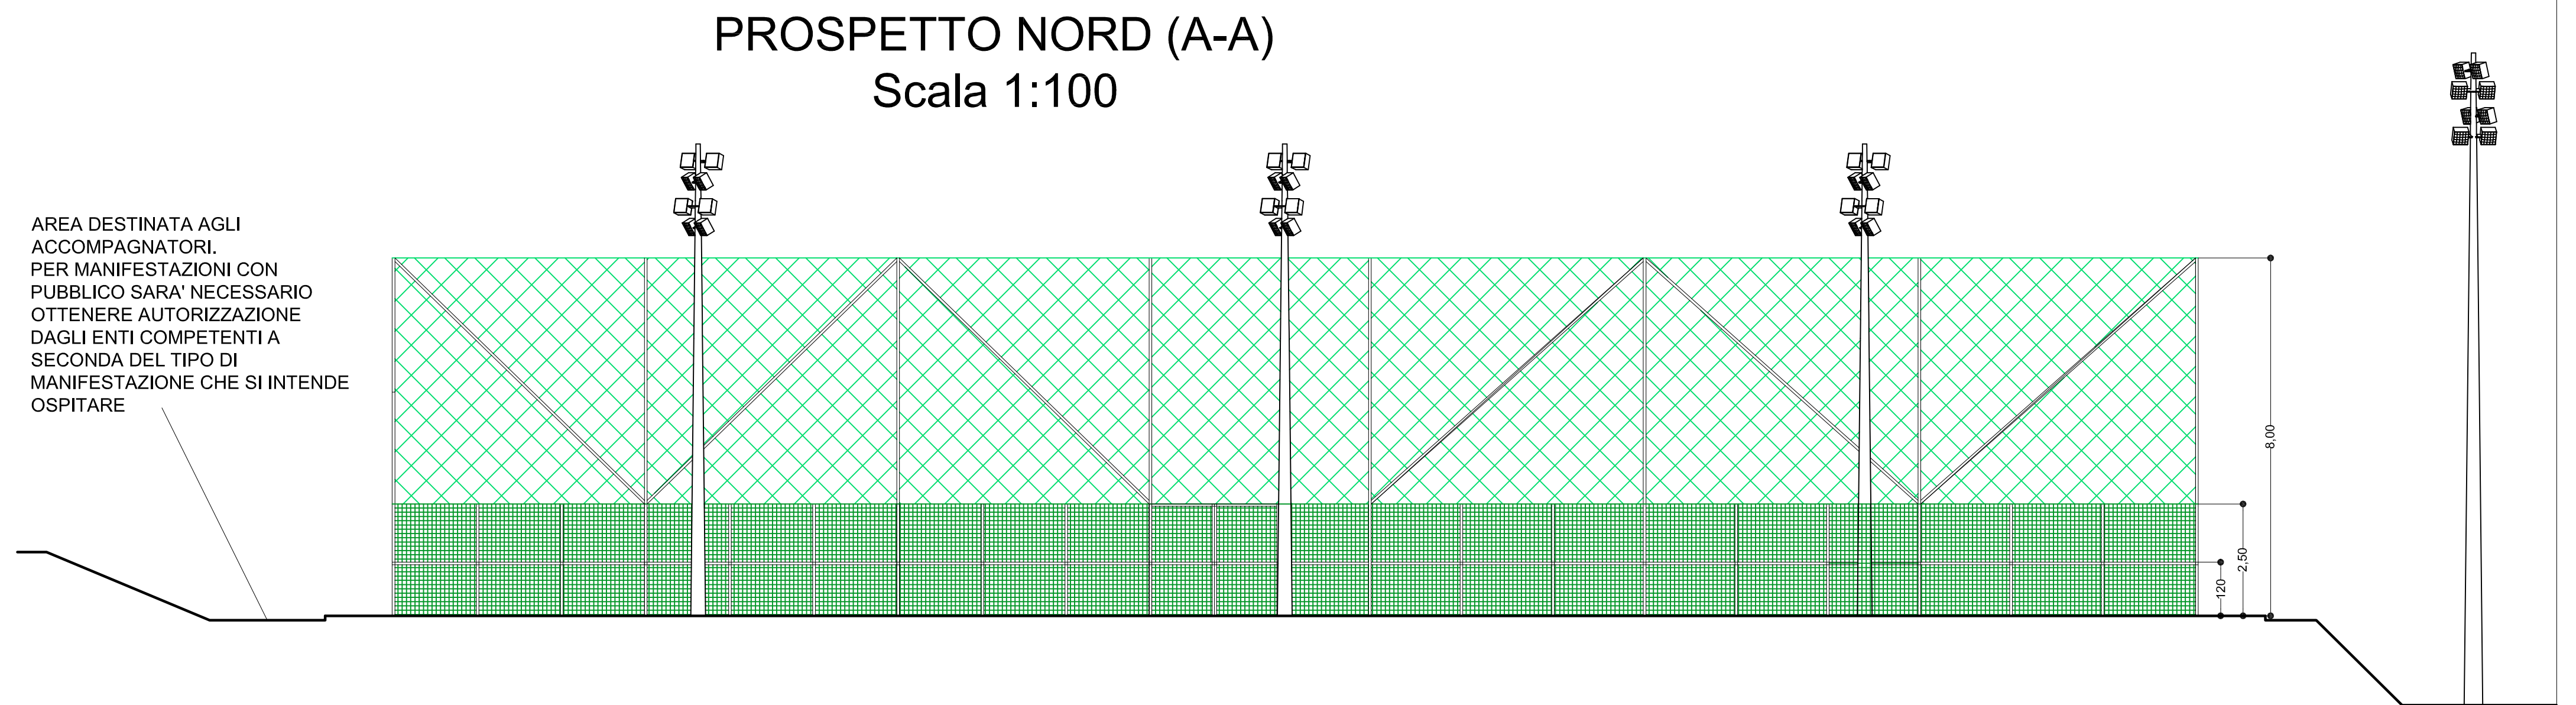

PROSPETTO EST (D-D) Scala 1:100

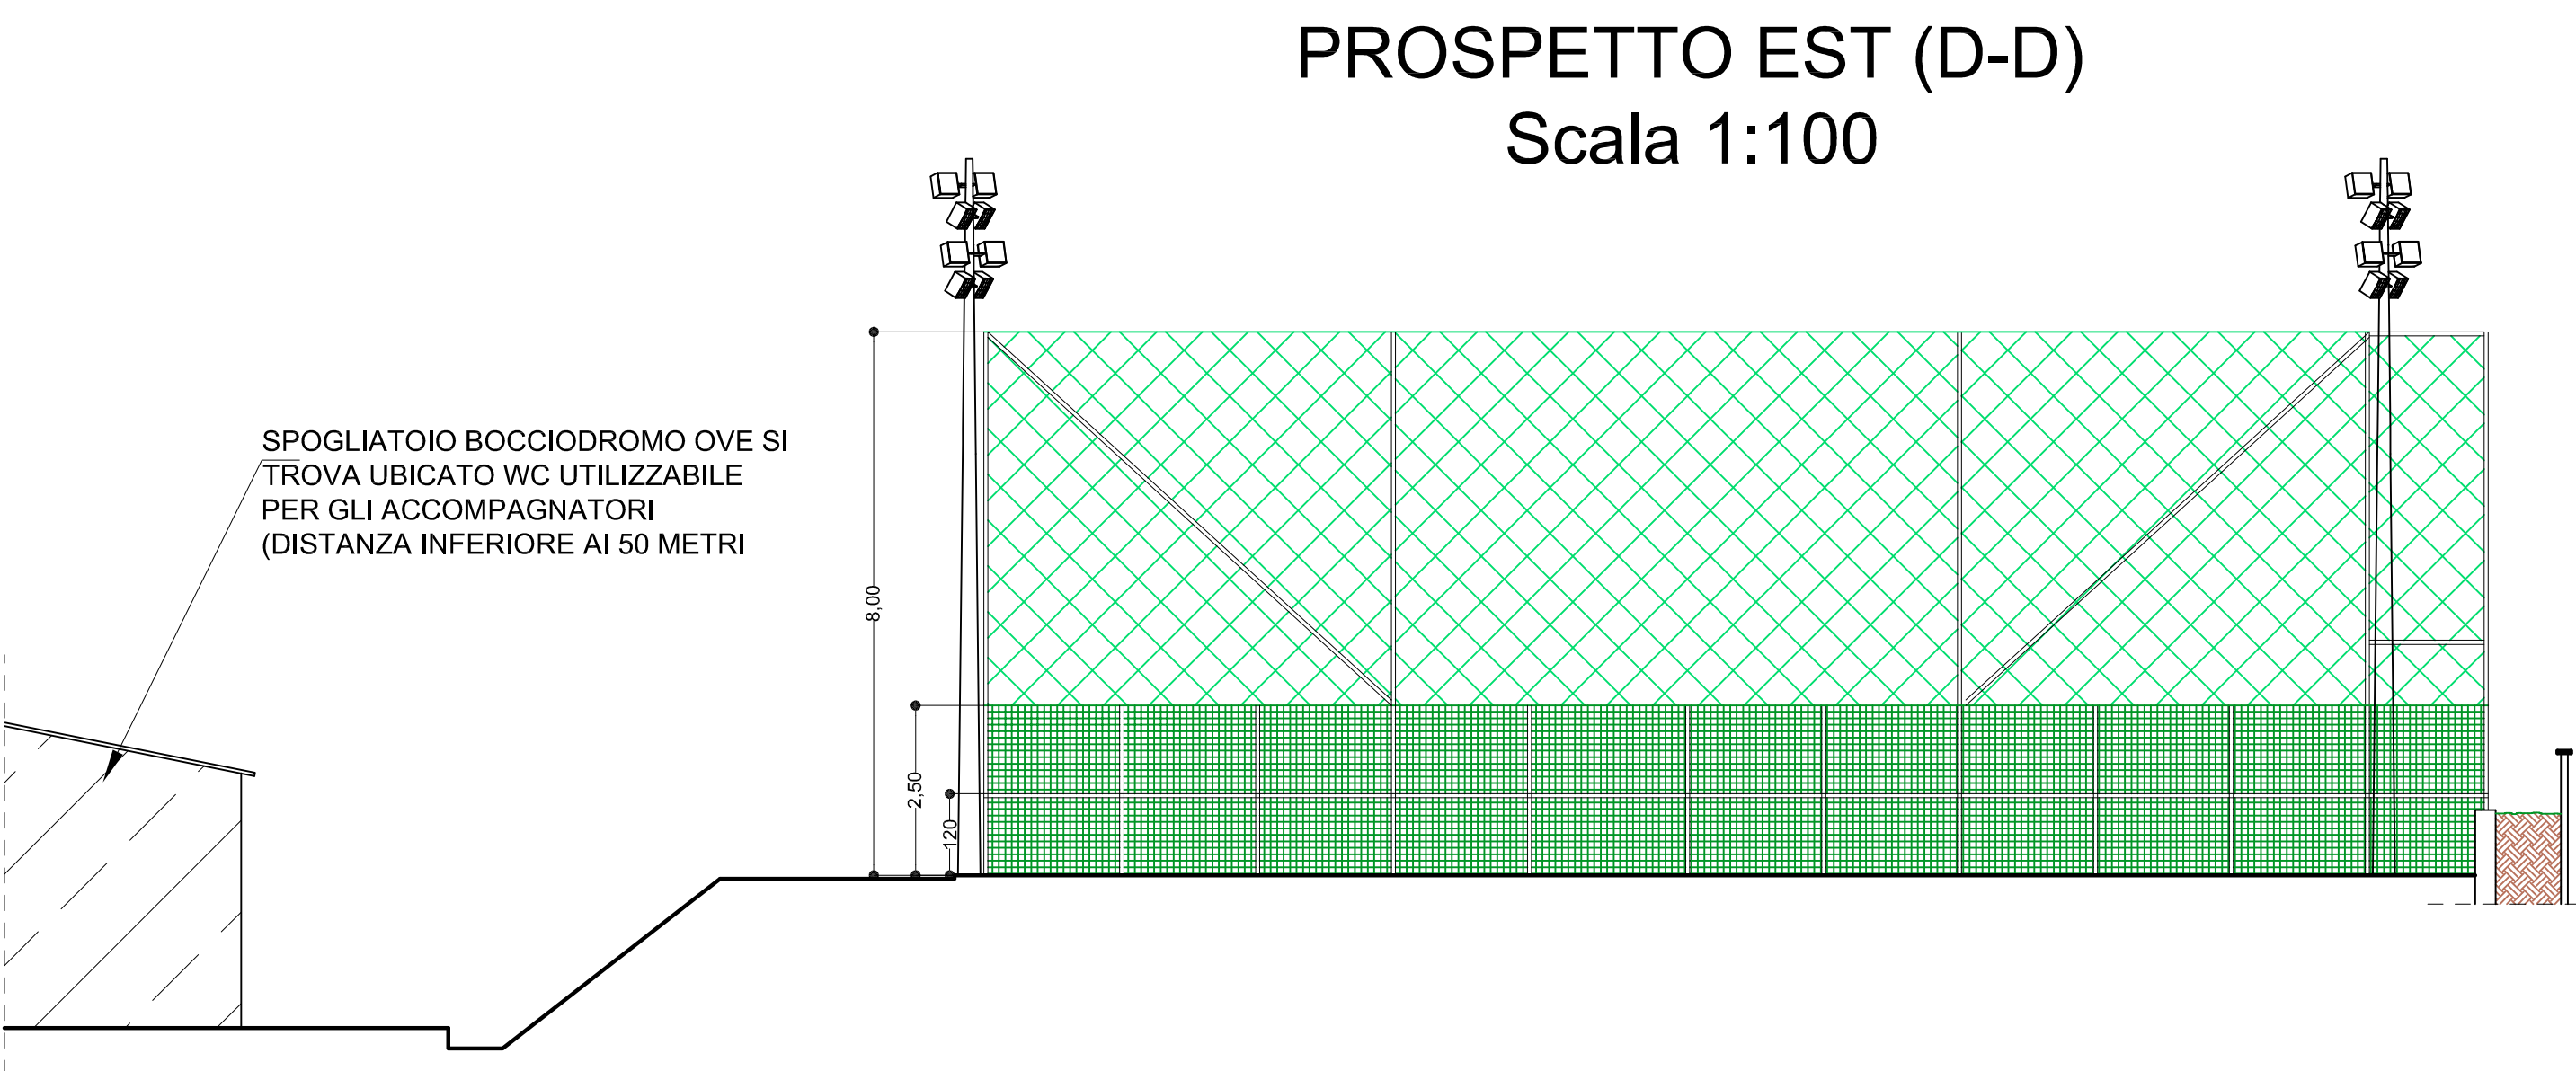

PROSPETTO SUD (B-B) Scala 1:100

