


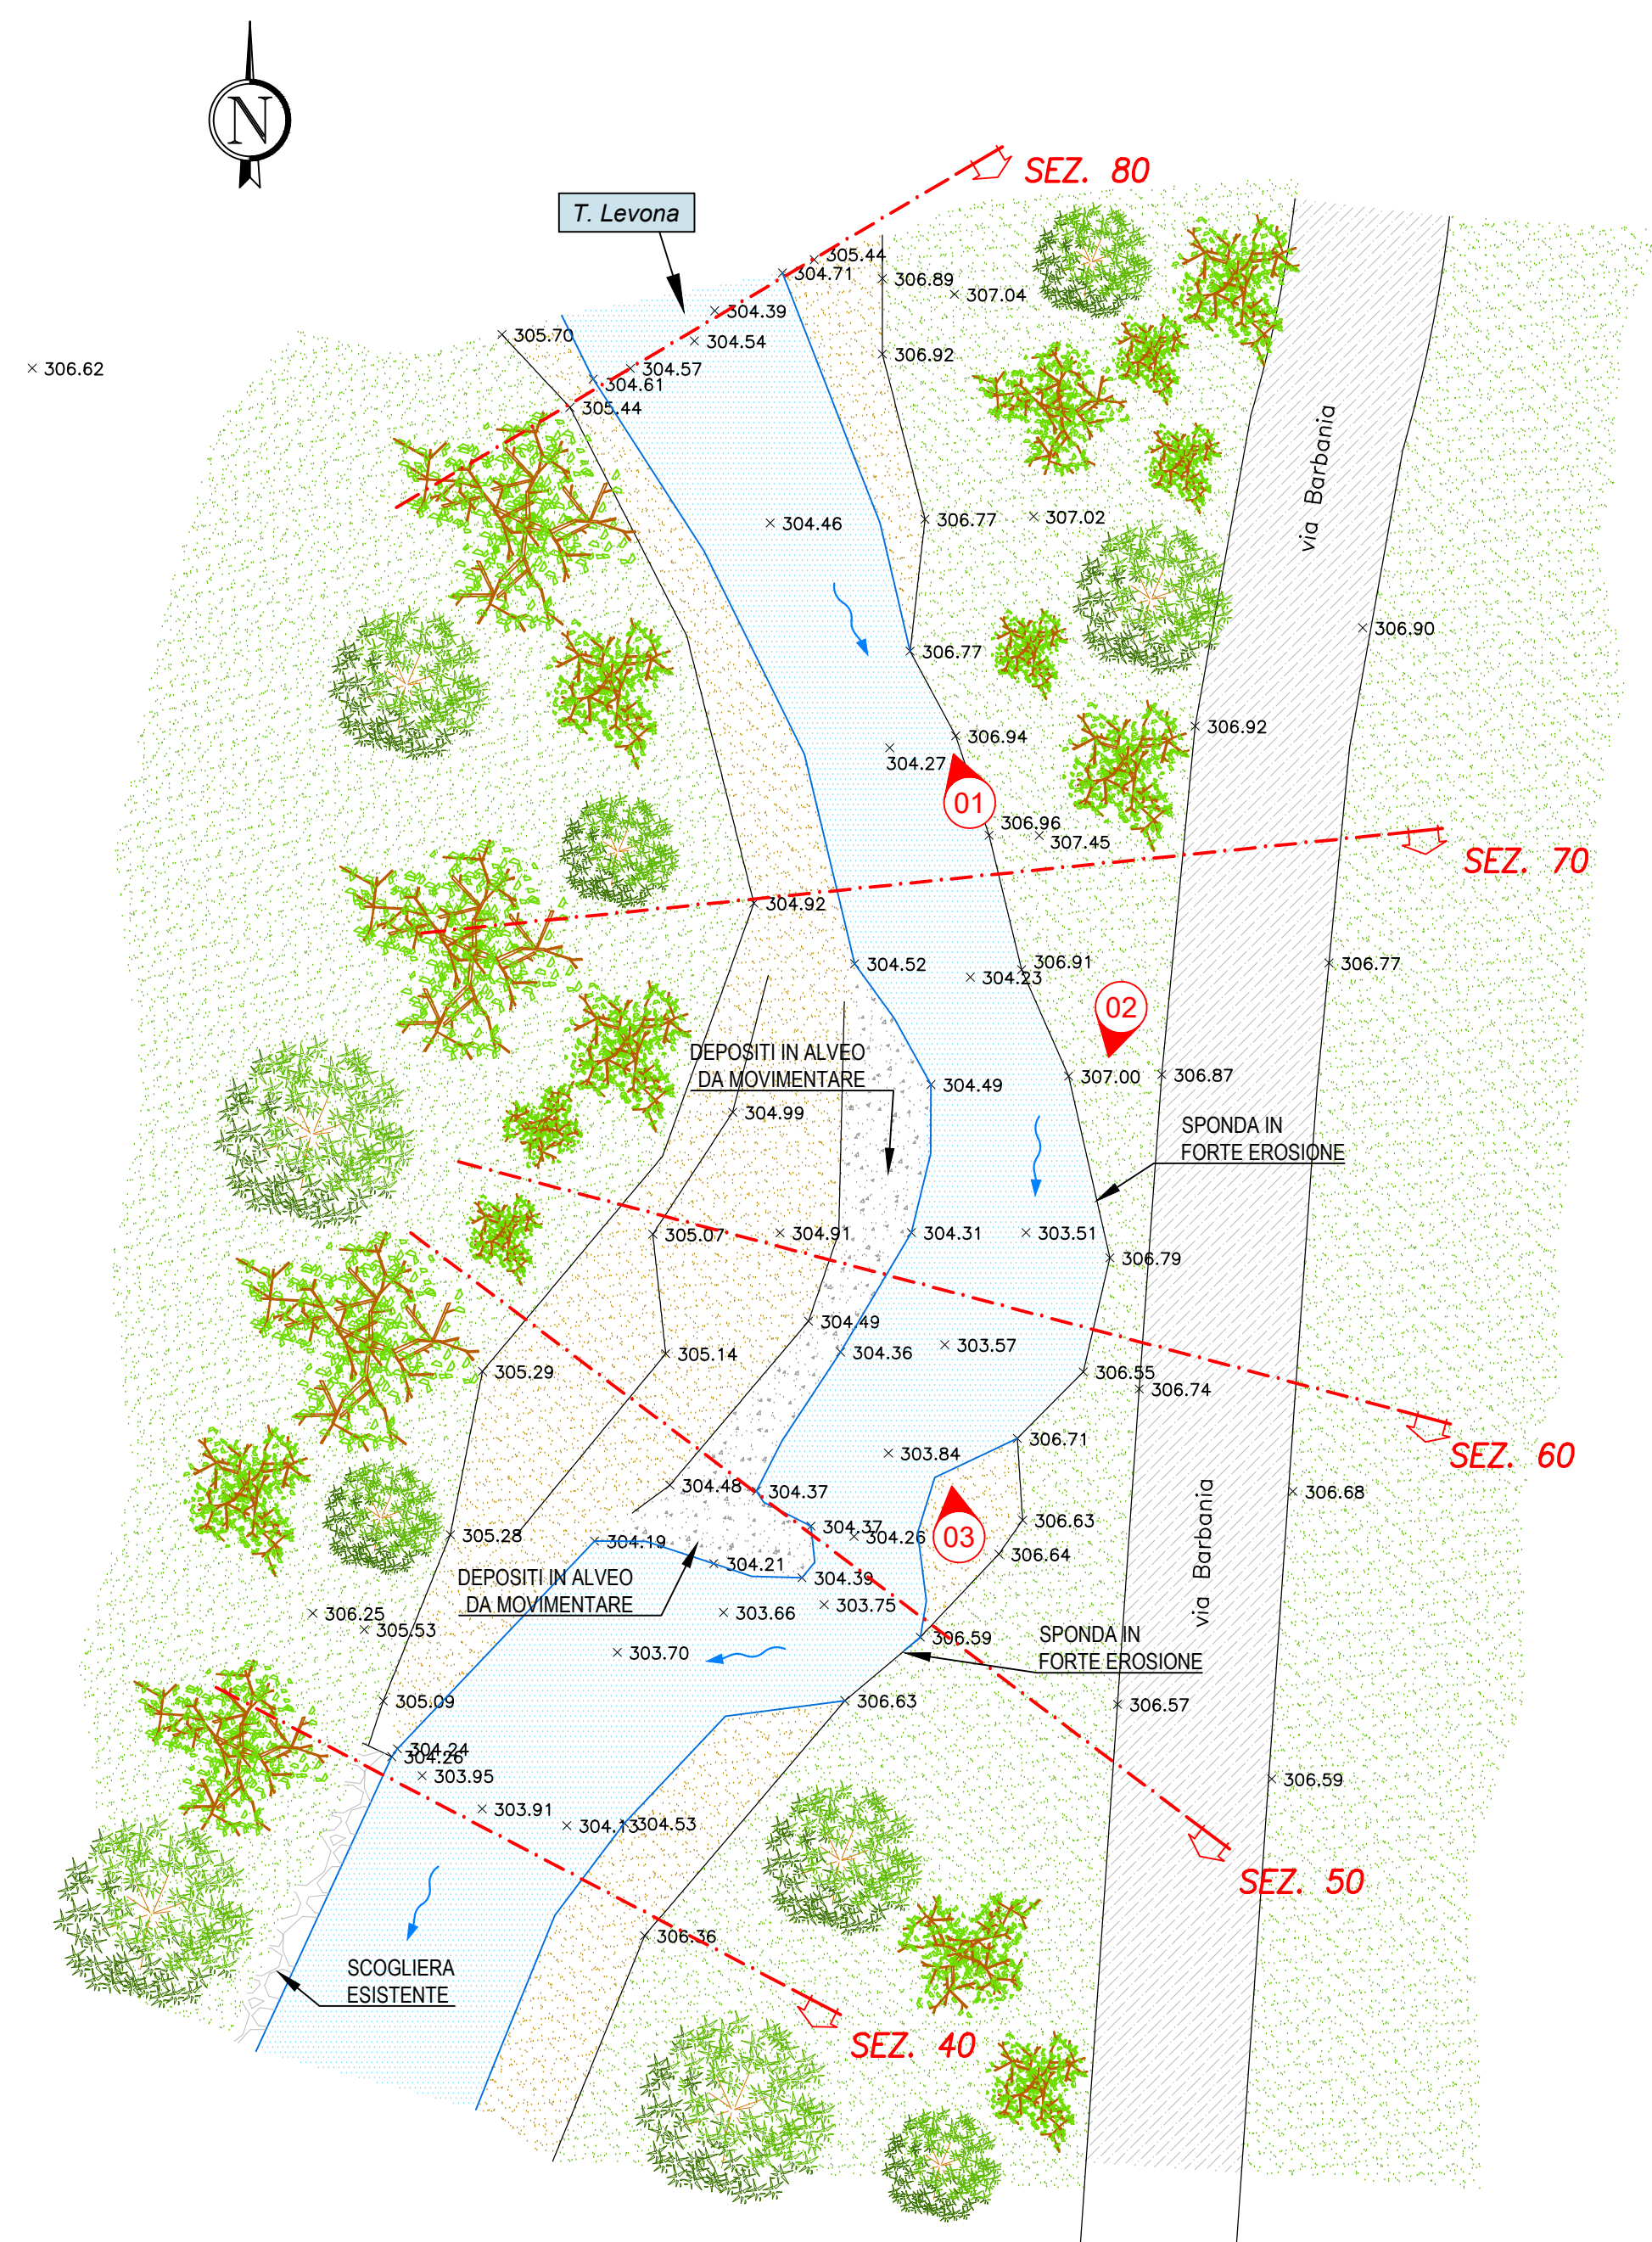
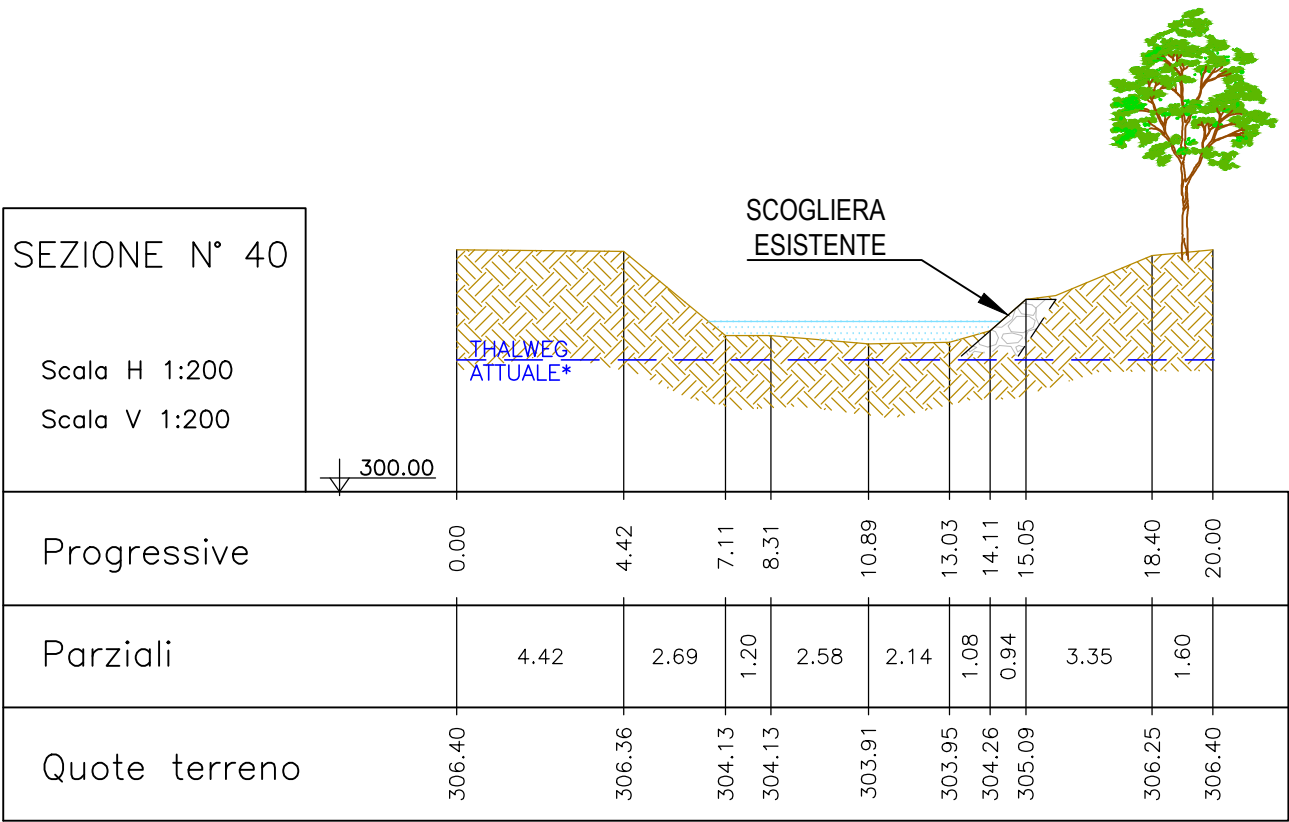
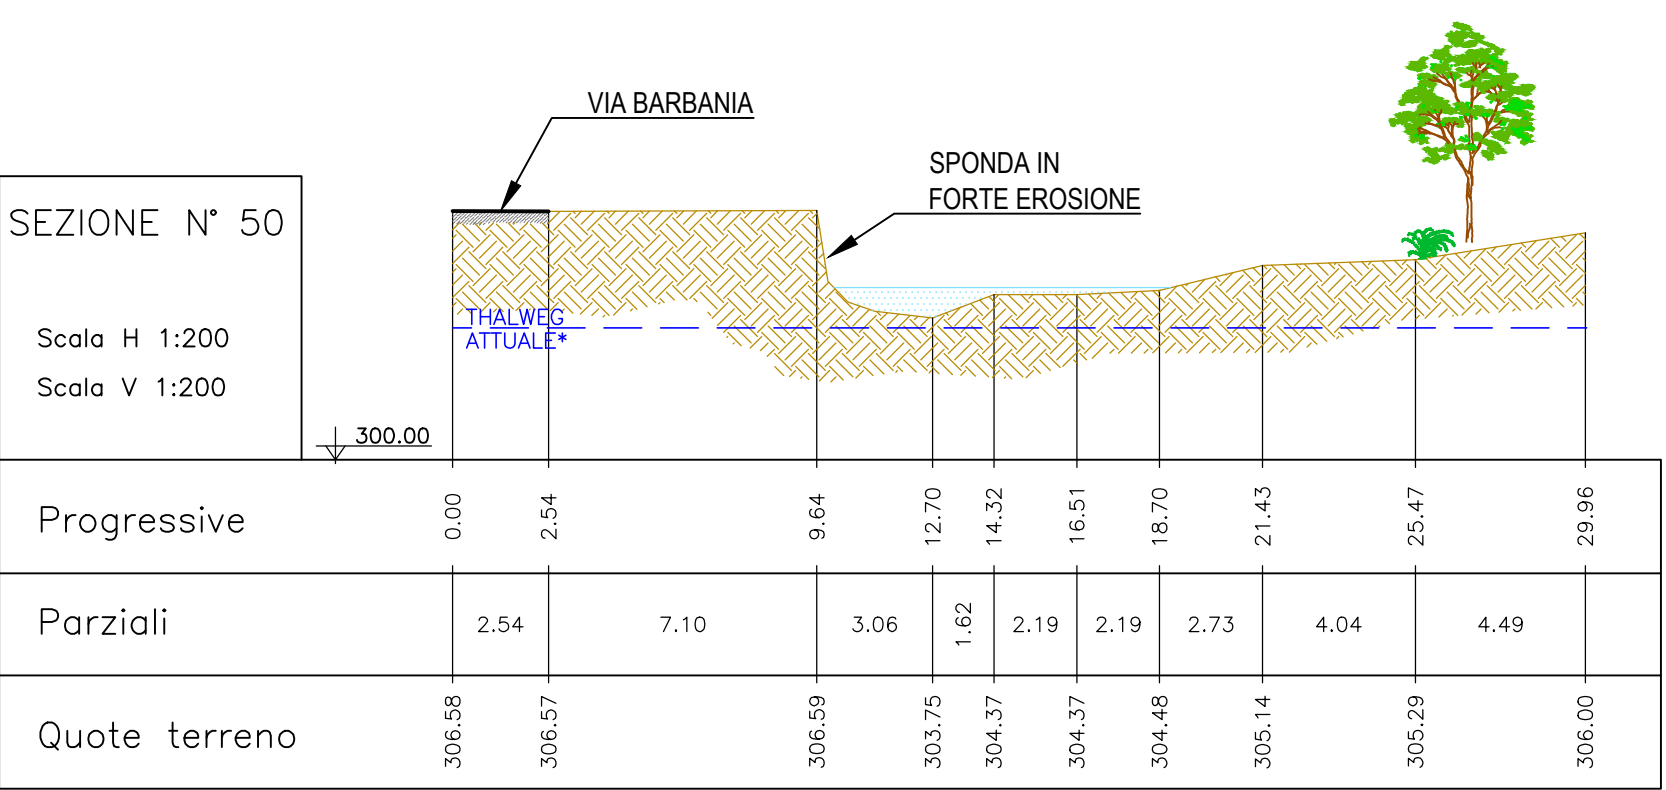
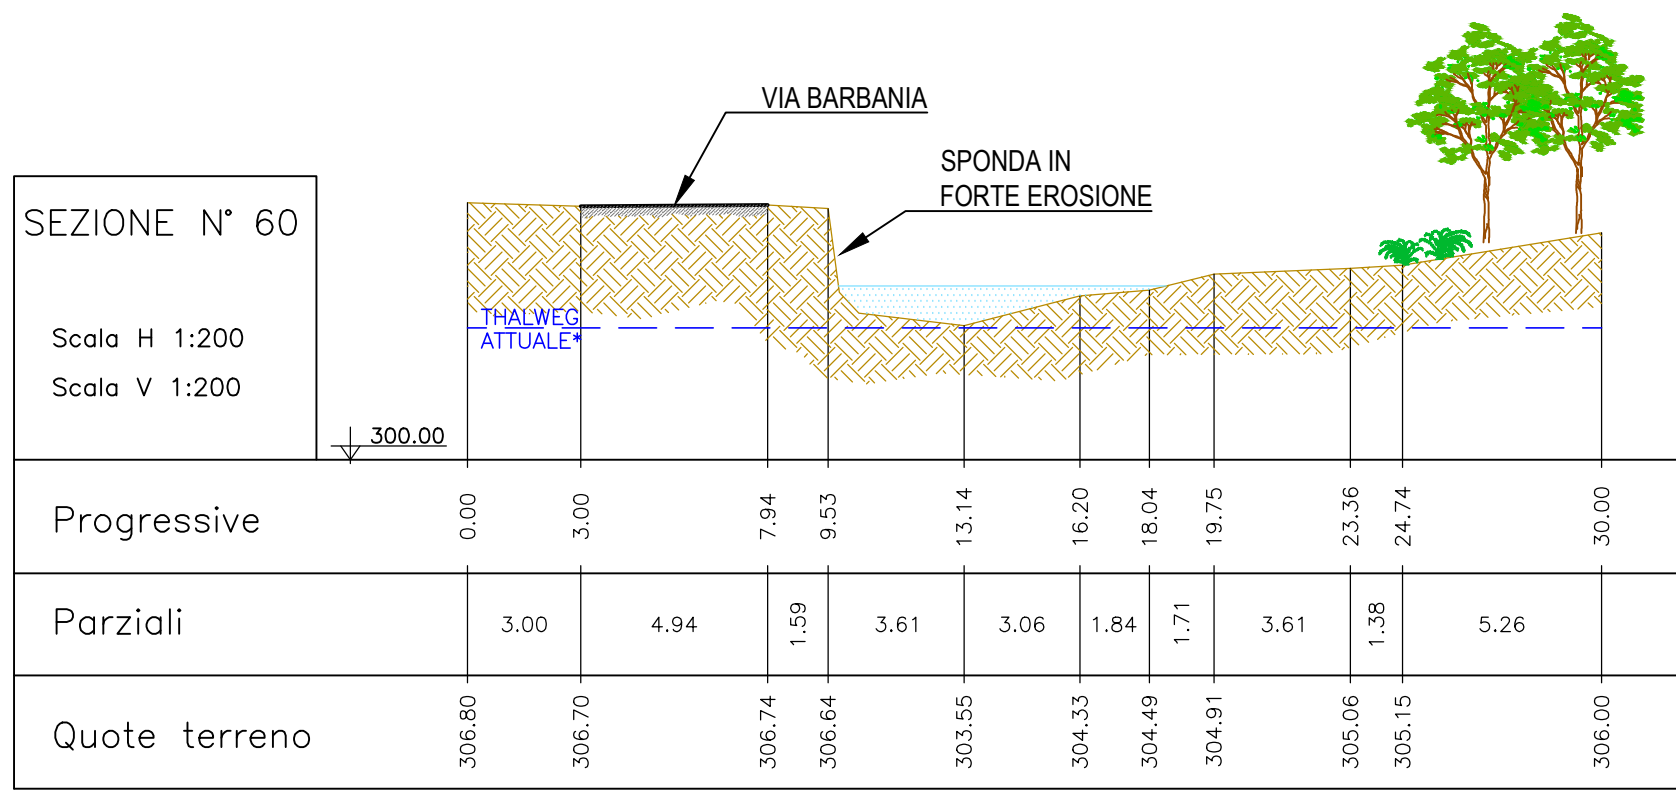


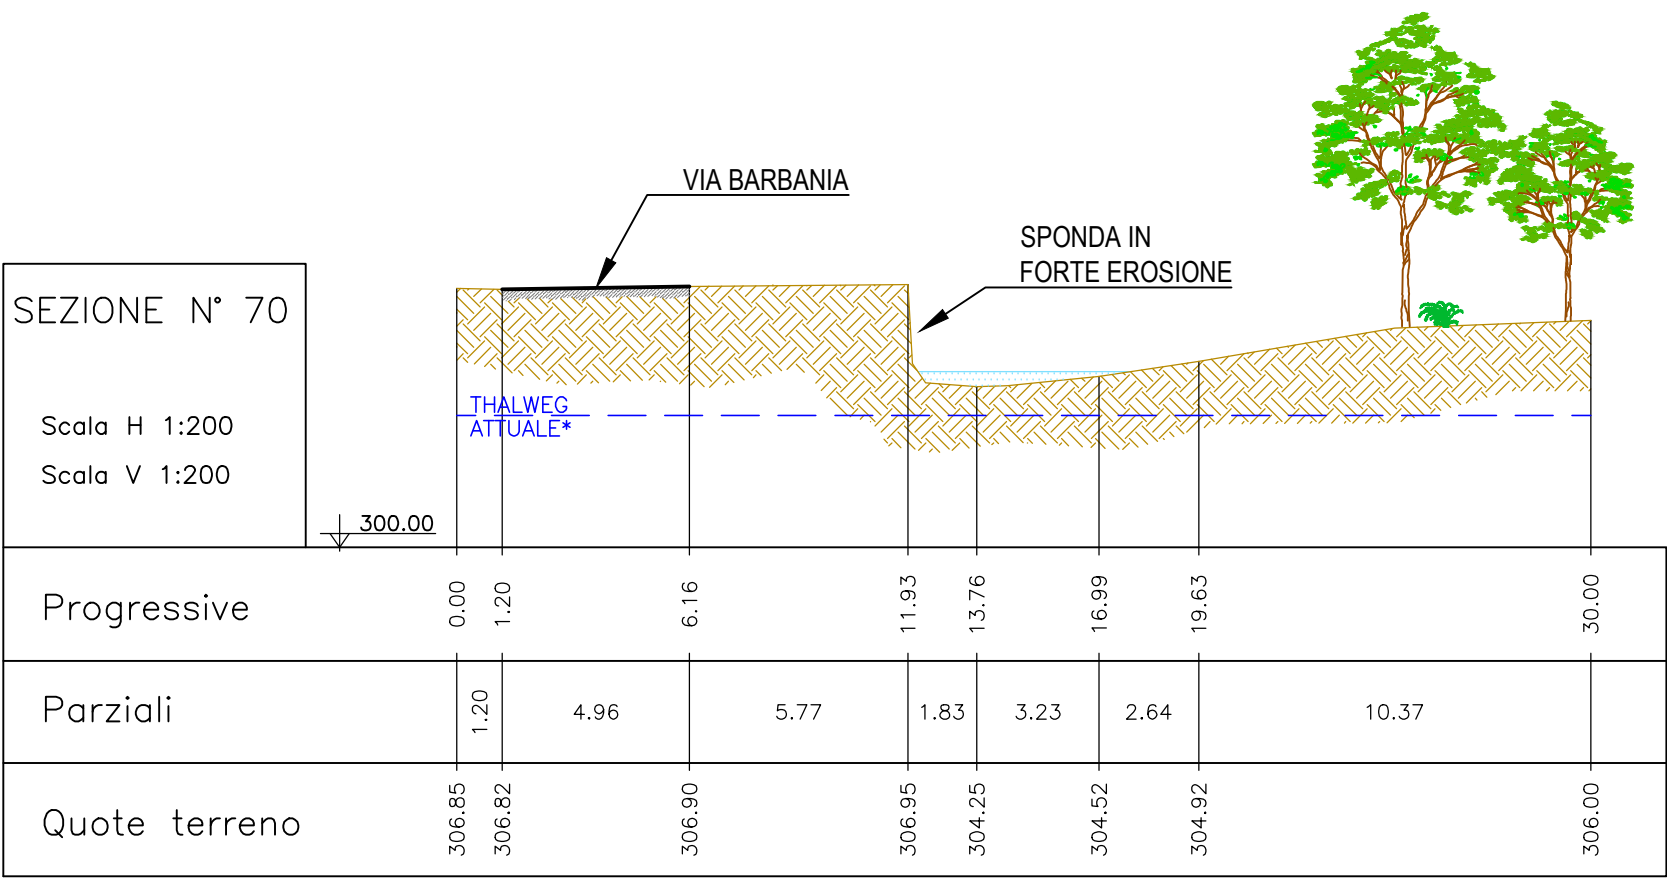

STRALCIO DI MONTE - PLANIMETRIA DELLO STATO DI FATTO
scala 1:200

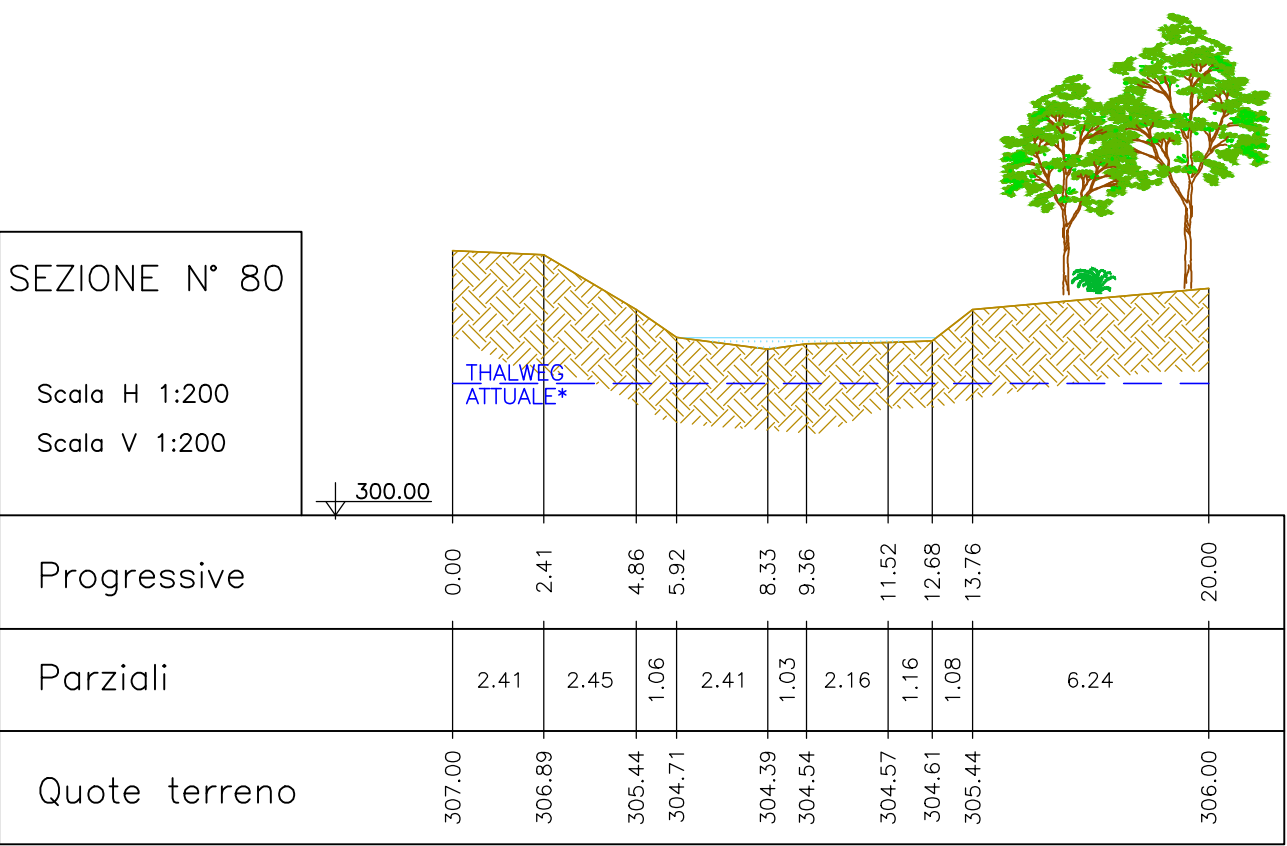

* LA QUOTA DI "THALWEG ATTUALE" INDICATA NELLE SEZIONI DI RILIEVO / PROGETTO RAPPRESENTA LA QUOTA MINIMA RILEVATA NEL TRATTO D'INTERESSE

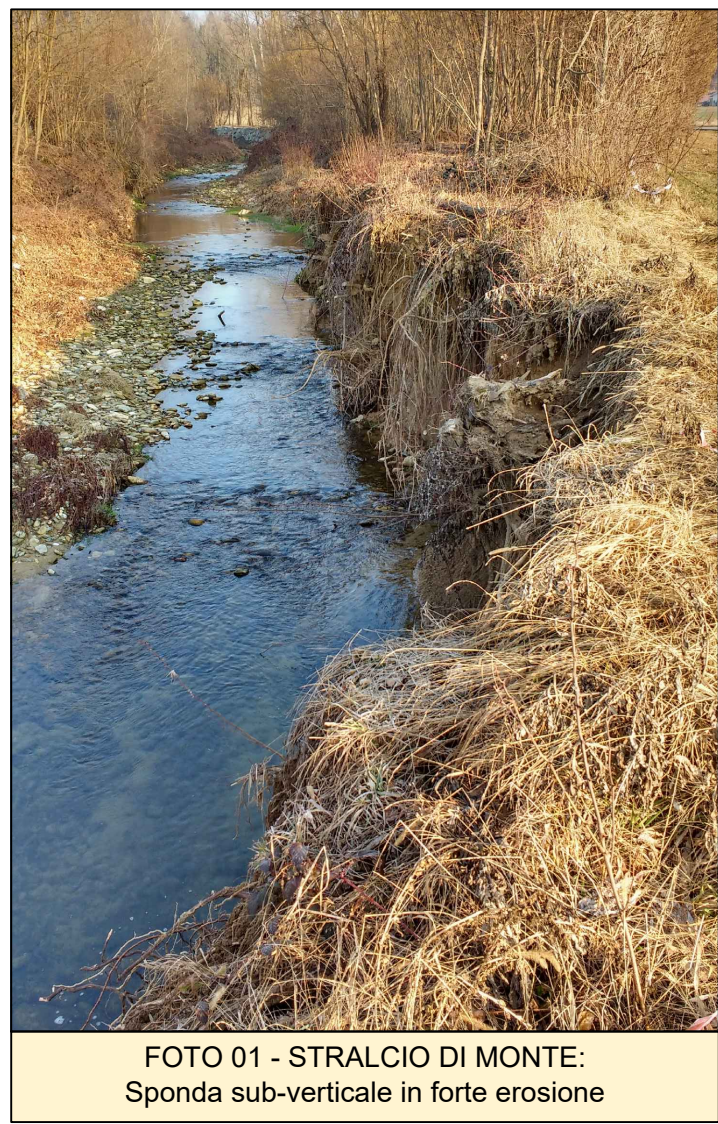

INTERVENTO 33: INQUADRAMENTO AREE
DI INTERVENTO - COMUNE DI RIVARA (TO)
UNIONE MONTANA ALTO CANAVESE (U.M.A.C.)



INTERVENTI CONNESSI ALLA TUTELA E ALLA PRODUZIONE DELLE RISORSE IDRICHE
E DELLE RELATIVE ATTIVITÀ DI SISTEMAZIONE IDROGEOLOGICA DEL TERRITORIO
DELL'UNIONE MONTANA ALTO CANAVESE (ANNO 2018):

INTERVENTO 33 - DIFESE SPONDALE SUL TORRENTE LEVONA
LUNGO VIA BARBANIA A VALLE DELLA FRAZIONE MARIETTA

PLANIMETRIA, PROFILO E SEZIONI DI RILIEVO - MONTE



DESCRIZIONE	EMISSIONE	REDDATO	ing. Mirko TONDI
DATA	APR 2018	CONTROLLATO	ing. Luca MAGNI
COD. LAVORO	318SR	APPROVATO	ing. Chiara AMORE
TIPOL. LAVORO	D		
SETTORE	S		
N. ATTIVITÀ	01		
TIPOL. ELAB.	PL		
TIPOL. DOC.	T		
ID ELABORATO	15		
VERSIONE	0		

SCALA: 1:250 - 1:200

ELABORATO

15