




UNIONE MONTANA ALTO CANAVESE

(Comuni di Forno Canavese, Rivara, Rocca Canavese, Levone, Pratiglione) C.so Ogliani n.9 - 10080 RIVARA

MANUTENZIONE STRAORDINARIA AL CAMPO DI CALCETTO SITO NEL CAMPO SPORTIVO DI VIA G.BRUNO DEL COMUNE DI RIVARA

PROGETTO ESECUTIVO

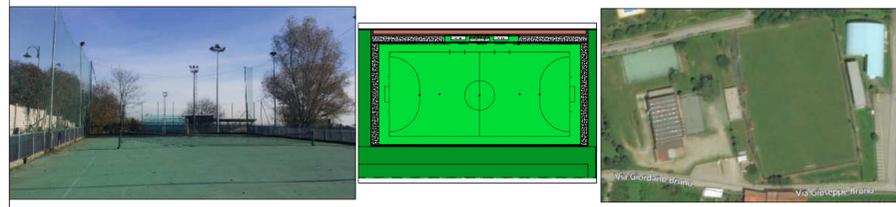

Descrizione tavola:	Pianta generale Prospetti	Scala 1:200 Scala 1:100	TAV. E 005 Scala = 1:200
----------------------------	------------------------------	----------------------------	------------------------------------

Lavoro numero: COMUNE RIVARA/CALCETTO	Data: luglio 2018	Ns. Riferi.: LAVORI com/comune rivara/calcetto
Responsabile progetto: Arch. Roberto ZANIN	Eseguito da: Arch. Roberto ZANIN	

Il Tecnico (Arch. Roberto ZANIN)

STUDIO DI ARCHITETTURA

Arch. Roberto ZANIN

10081 Castellamonte
Frazione PREPARETTO 35/1

Tel./fax: 0124.510462
Cell.: 338.4124264

e-mail: arch.roberto.zanin@gmail.com

e-mail pec: roberto.zanin@architettitorinopec.it


LEGENDA

- DEMOLIZIONI RIMOZIONI
- NUOVE OPERE
- DEMOLIZIONI RIMOZIONI/NUOVE OPERE


NOTA BENE:

- 1) I pannelli tipo "orsogrill" rimossi dalla recinzione perimetrale esistente andranno accatastati al margine dell'area di cantiere o riposti ove indicato dall'Amministrazione secondo le modalità definite dal Capitolato Speciale;
- 2) La rete in polietilene esistente andrà rimossa e accatasta in modo da essere riutilizzata sempre al medesimo scopo ove indicato dagli elaborati grafici ivi rappresentati.
- In caso l'Amministrazione intenda sostituire la rete, si dovranno seguire le indicazioni riportate nel Capitolato Speciale;
- 3) Per il manto esistente in poliuretano, nel progetto se ne prevede la rimozione. In caso la ditta appaltatrice ritenga sia possibile mantenerlo, la stessa dovrà garantire quanto prescritto dal Capitolato Speciale.


PIANTA GENERALE Scala 1:200

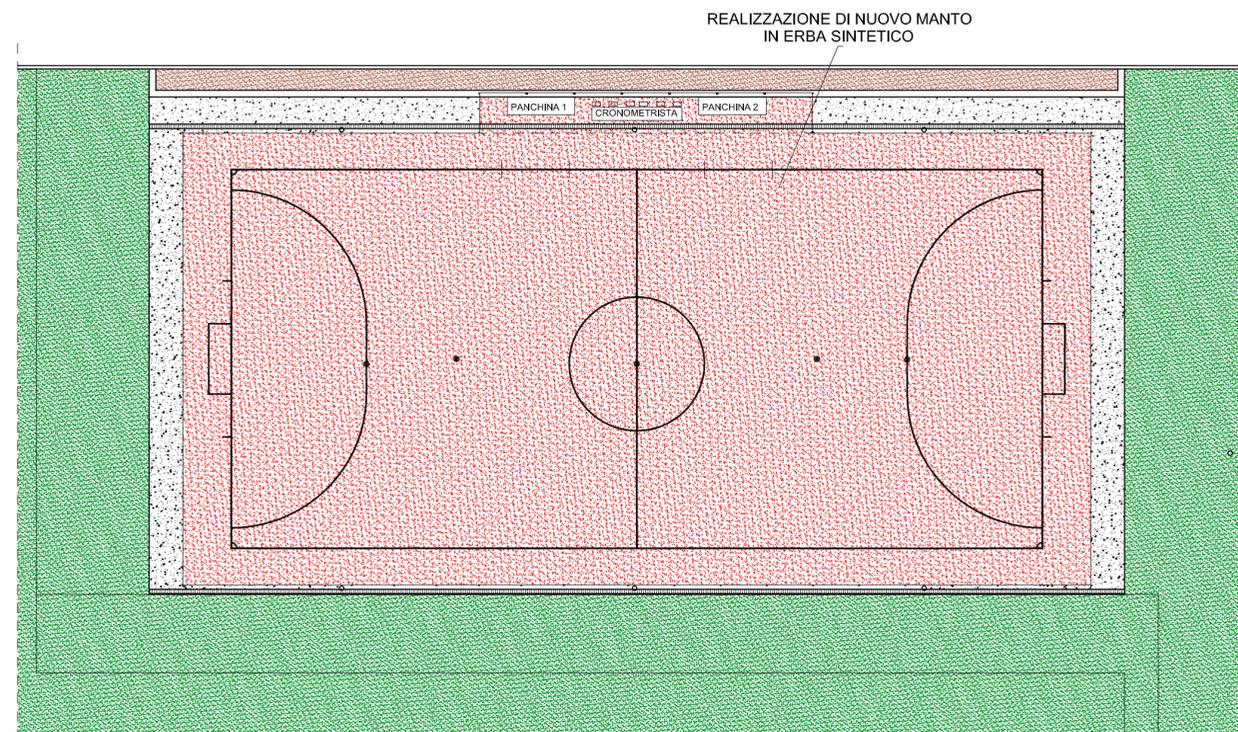


PROSPETTO OVEST (C-C) Scala 1:200

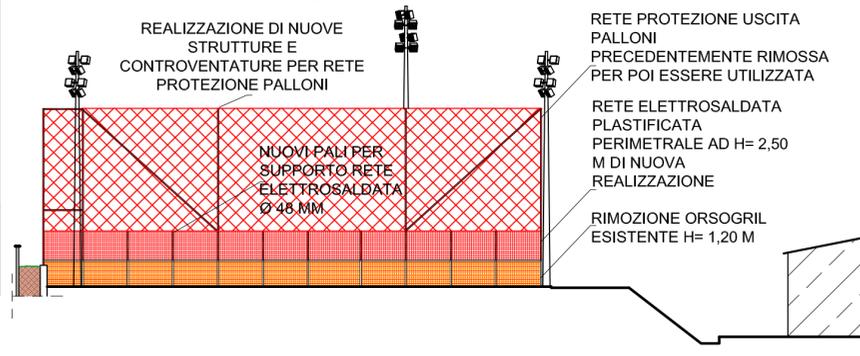

PROSPETTO EST (D-D) Scala 1:200

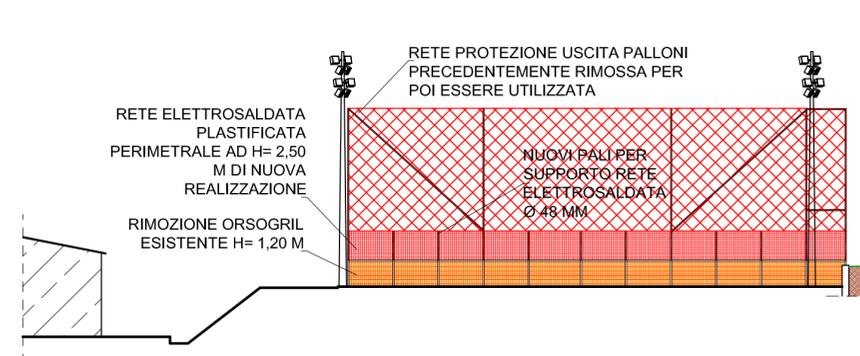

PROSPETTO NORD (A-A) Scala 1:200

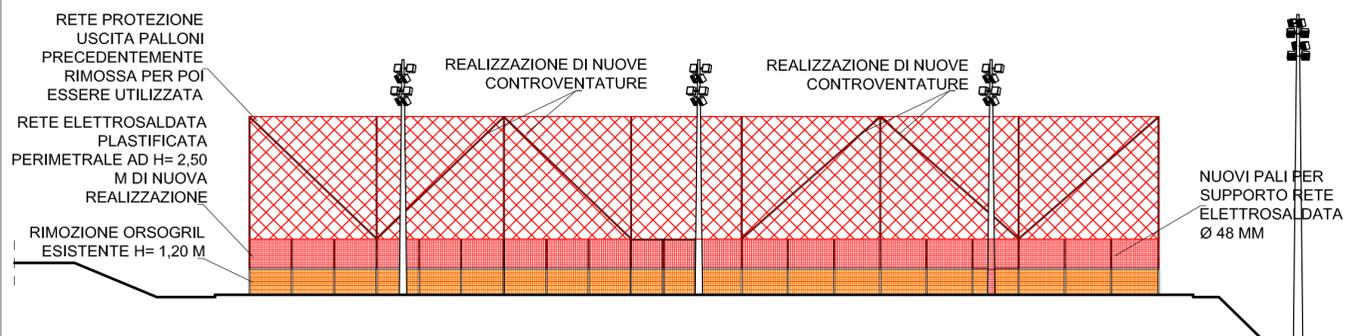

PROSPETTO SUD (B-B) Scala 1:200

