




UNIONE MONTANA ALTO CANAVESE

(Comuni di Forno Canavese, Rivara, Rocca Canavese, Levone, Pratiglione) C.so Ogliani n.9 - 10080 RIVARA

**MANUTENZIONE STRAORDINARIA AL CAMPO DI CALCETTO SITO NEL CAMPO SPORTIVO DI VIA G.BRUNO DEL COMUNE DI RIVARA**

**PROGETTO ESECUTIVO**

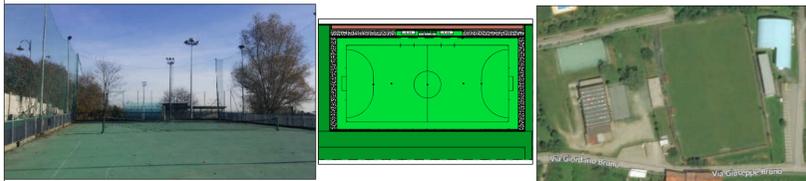

**Descrizione tavola:**  
Pianta spogliatoi e servizi  
Prospetti spogliatoi e servizi  
Scala 1:100  
Scala 1:100  
**TAV. E 006**  
Scala = 1:100

Lavoro numero: COMUNE RIVARA/CALCETTO  
Data: luglio 2018  
Ns. Riferi.: LAVORI com/comune rivara/calchetto  
Responsabile progetto: Arch. Roberto ZANIN  
Eseguito da: Arch. Roberto ZANIN

Il Tecnico (Arch. Roberto ZANIN)


**STUDIO DI ARCHITETTURA**  
Arch. Roberto ZANIN

10081 Castellamonte  
Frazione PREPARETTO 35/1



Tel./fax: 0124.510462  
Cell.: 338.4124264

e-mail: [arch.roberto.zanin@gmail.com](mailto:arch.roberto.zanin@gmail.com) e-mail pec: [roberto.zanin@architettitorinopec.it](mailto:roberto.zanin@architettitorinopec.it)

## PIANTA E PROSPETTI NUOVI SPOGLIATOI Scala 1:100

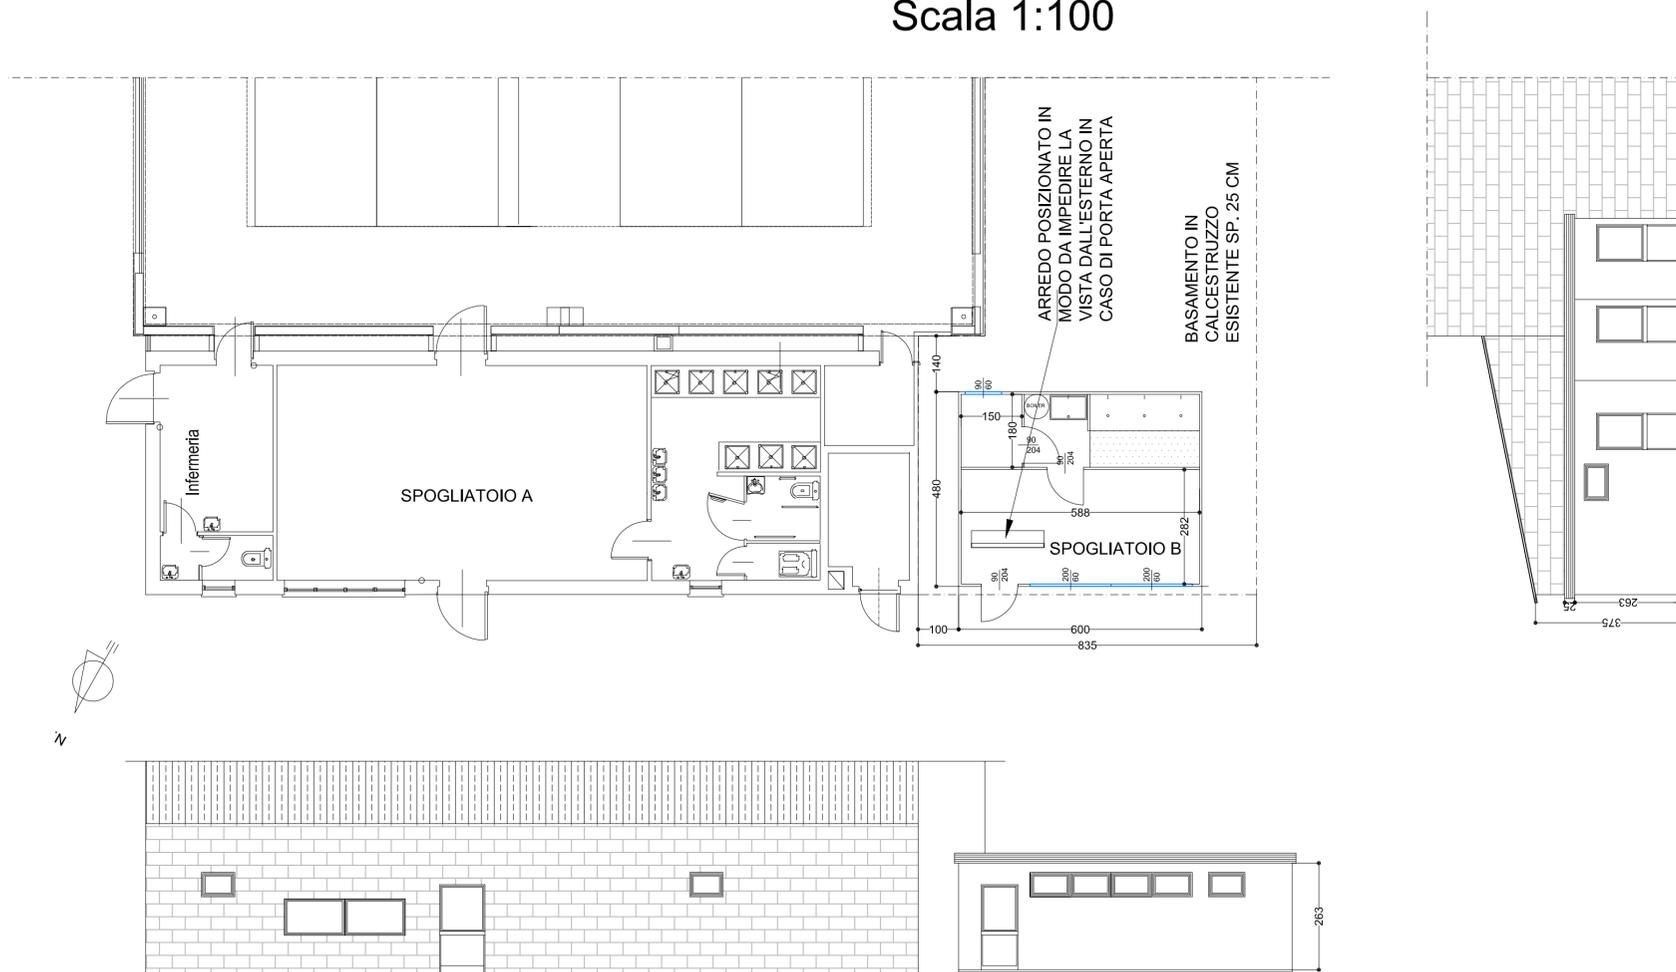

## PLANIMETRIA INDIVIDUAZIONE SPOGLIATOI ARBITRI E SERVIZI ACCOMPAGNATORI Scala 1:100

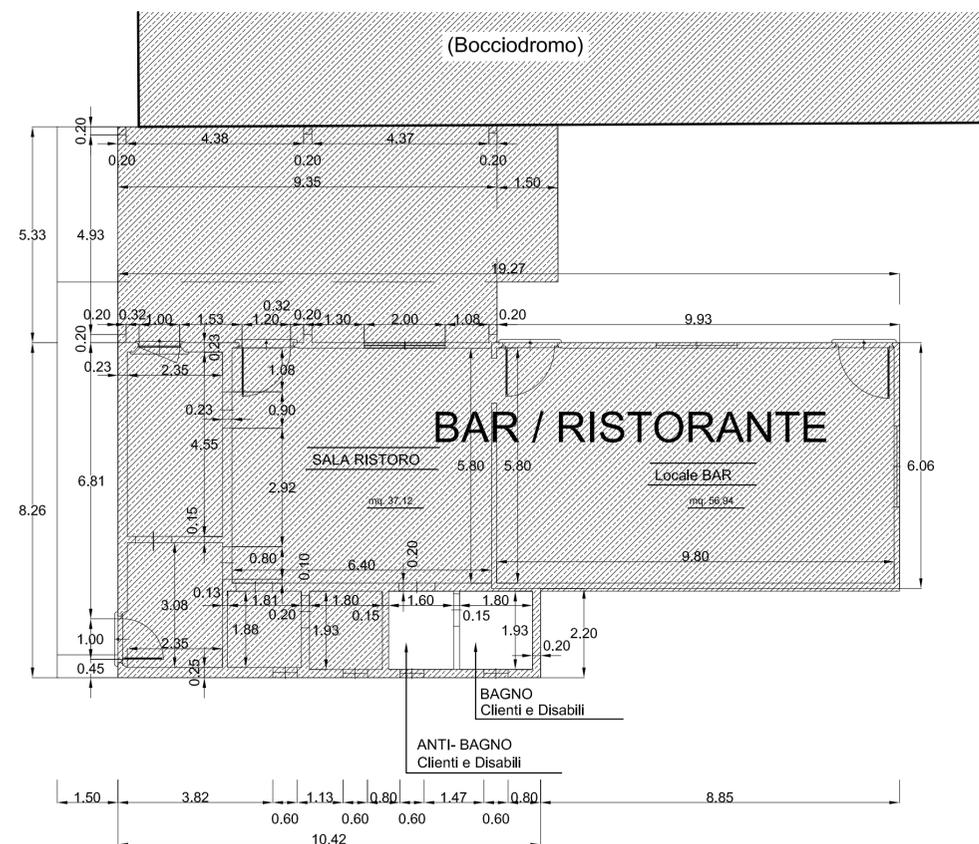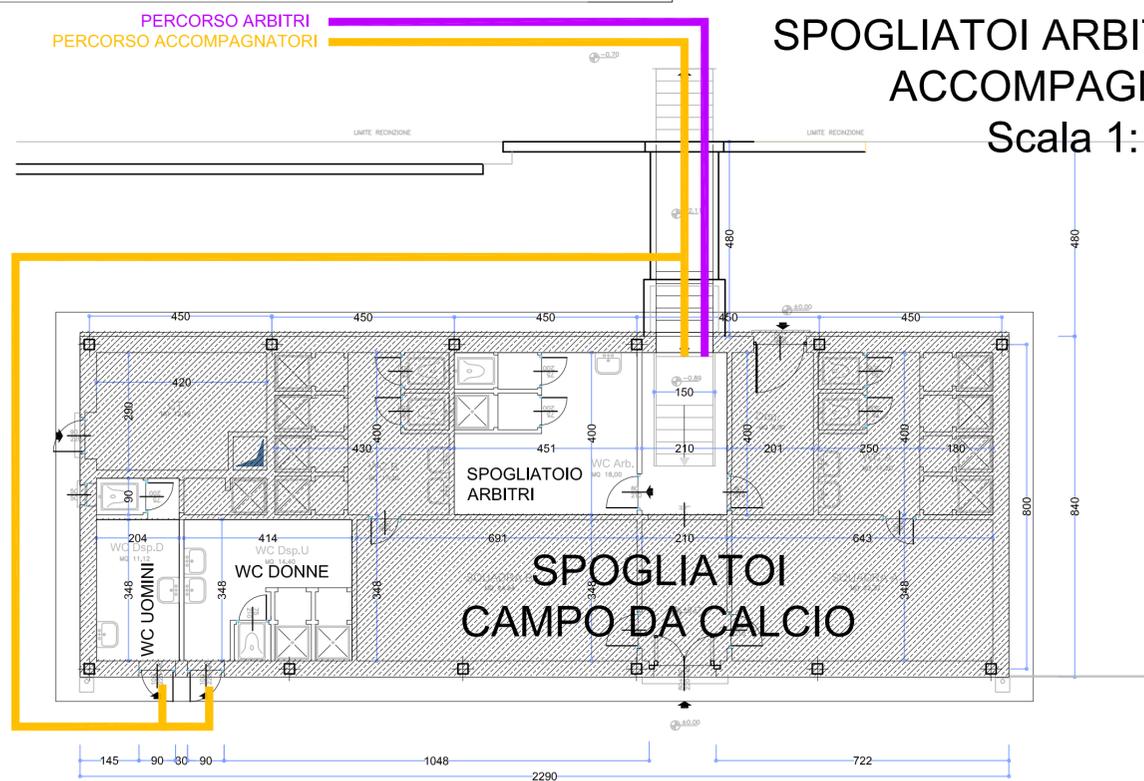

**PLANIMETRIA INDIVIDUAZIONE SERVIZI ACCESSIBILI DA PERSONE DIVERSAMENTE ABILI**  
Scala 1:100