PLANIMETRIA INQUADRAMENTO GENERALE

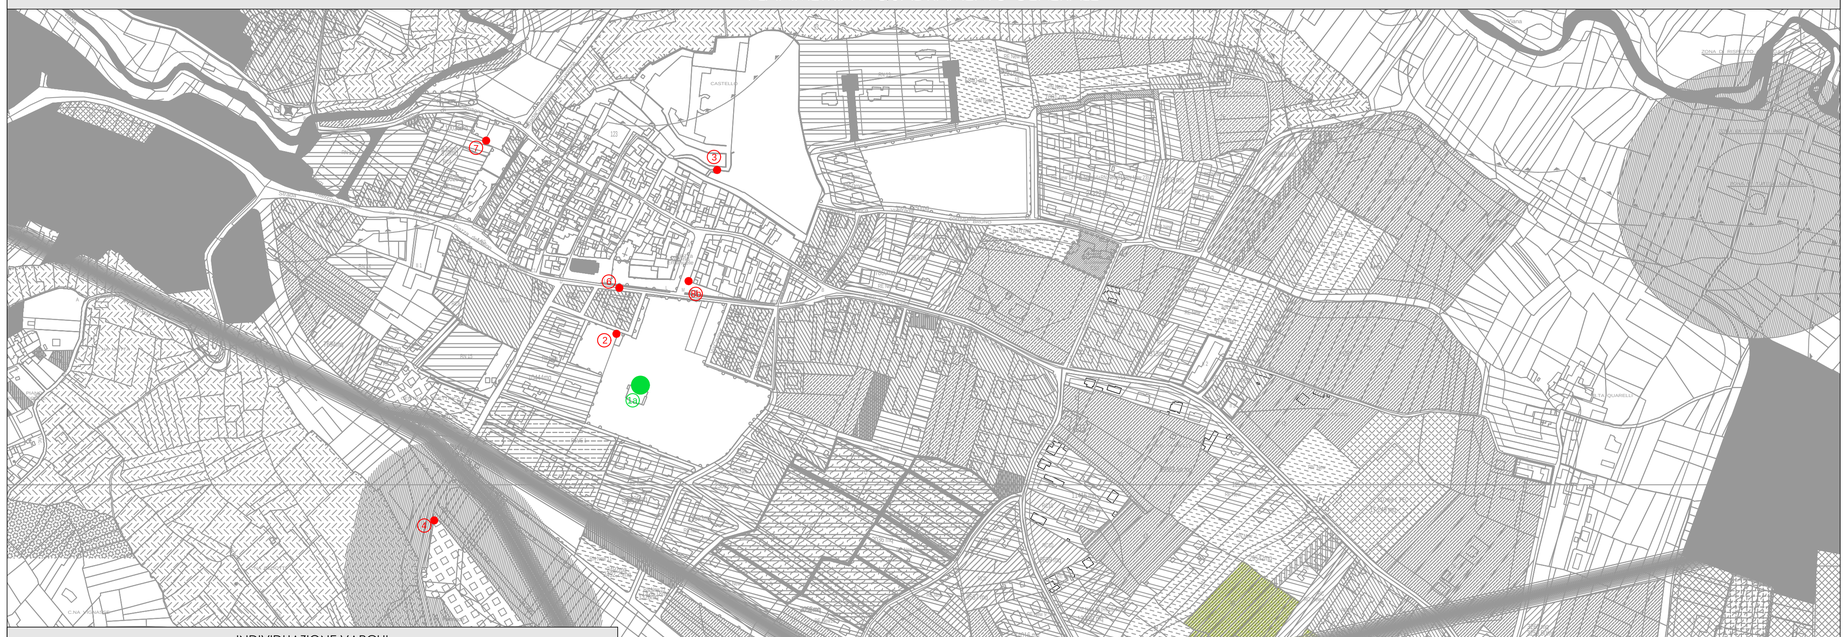

INDIVIDUAZIONE VARCHI		
1a	VILLA OGLIANI (Fronte Municipio)	LOTTO 1
2	PIAZZA BENIAMINO BENVENUTA	LOTTO 1
3	CAMPANILE	LOTTO 1
4	CIMITERO	LOTTO 1
6	ASILO	LOTTO 1
7	CASERMA CARABINIERI PIAZZA MARIO BOSONE	LOTTO 1
8b	PIAZZA MARTIRI DELLA LIBERTA' (Lato Municipio)	LOTTO 1
10	VIA BRECCIA/VIA BUSANO	LOTTO 1

INQUADRAMENTO SATELLITARE VARCO

PLANIMETRIA INQUADRAMENTO VARCO

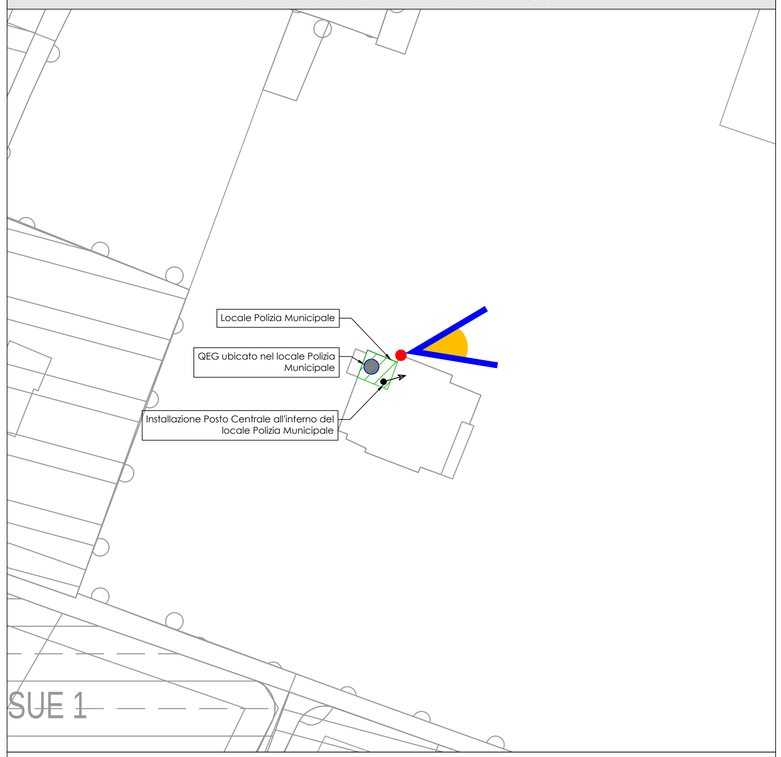

All'interno del QEG esistente verrà installato un nuovo Interruttore del tipo MTD 2P, In 16A, Idn 0,3A, per l'alimentazione dello Switch di rete. L'alimentazione avverrà a mezzo di nuova dorsale di alimentazione FG16OR16 3G2,5. Le utenze (la telecamera T1 e le antenne A1), verranno alimentate dallo Switch di rete a mezzo di cavi Ethernetn.

1a - VILLA OGLIANI (FRONTE MUNICIPIO) - Lotto 1

T1 - TELECAMERA 2MP tipo Varifocal	A1 - ANTENNA TIPO 5GHz per Marcato Europeo/Italiano
- Sensore d'Immagine: 1/2.8" Progressive Scan CMOS - Illuminamento minimo: 0.01 Lux @ (F1.2, AGC ON), 0 Lux con IR 0.014 Lux @ (F1.4, AGC ON), 0Lux con IR - Ottica: 2.8/12 mm @ F1.4, -Z: lenti motorizzate - NB ottica da confermare in funzione della geometria dell'angolo di ripresa, secondo quanto concordato in fase esecutiva con la D.L. - Risoluzione: 1920X1080 - Frame rate: 50 Hz: 25fps (1920x1080, 1280x960, 1280x720) - Configurazione IP su rete LAN - Temperatura Operativa: -30°C / +60°C - IR Range: 20/30 m - Grado di Protezione: IP66	- Range: 15+Km - Prestazione minima TX: 54Mbps - 22dBm +- 2dB - Prestazione minima RX: 54Mbps - 22dBm +- 2dB - Alimentazione: 24V, 0.5A - Consumo: Max: 8W - Temperatura Operativa: -30°C / +75°C - Data Rate/MCS: 54 Mbps - Avg. TX: 22 dBm - Sensibilità: -75 dBm - Tolleranza: ± 2dBm - Potenza in uscita: 27dBm

CDP - Studio Tecnico Casetta & Del Piano Ingegneri Associati
Via Tunisi n°114
10134 - TORINO
Tel. +39.011.318.61.35 - +39.011.318.03.71 - Telefax +39.011.318.03.71 - Email: info@studio-cdp.it

Comune di Rivara

Città Metropolitana di Torino

PROGETTO ESECUTIVO

Progetto:
Realizzazione Impianto di Videosorveglianza sul territorio del Comune di Rivara (TO).

17020AETE02-0
Numero Tavola

Oggetto:
IMPIANTO TVCC - Lotto 1:
- Sito 1a: Villa Ogliani

Aprile 2018	Per. Ind. Domenico SERGI	Varie
Data	Disegnatore	Scala

Progettista/i:
Per. Ind. ALESSANDRO DESTEFANIS
Coll. Per. Ind. e Per. Ind. Laureati di Torino, Asti ed Alessandria n.3695
Via Tunisi, 114
10134 - Torino (TO)

-	--/--/--	----
	Revisione/Aggiornamento	Sostituisce la Tav.

Il Committente:
Unione Montana Alto Canavese
C.so Ogliani n°9
10080 - Rivara (TO)

Il Costruttore:

Proprietà dello Studio Associato - Senza autorizzazione scritta della stessa il presente documento non potrà essere utilizzato ne venire consegnato a terzi o riprodotto, anche solo in parte. Lo Studio tutela i propri diritti a rigore di legge.

SHEET SUBSET:
SHEET TITLE:
Revisions:
Plot Date: 13/04/2018 11:47:34
SHEET SET NAME: ####
Plot Scale: 1:1
Plot Style Table: Plotter Normale.ctb
Black 100% scr > Red: 0.20 Yellow: 0.30 Green: 0.30 Cian: 0.40 Blue: 0.20 Mag.: 0.50 White: 0.50 B: 0.10 9: 0.10
Black xx% scr > Red: 15% 124: 30% 124: 60% 124:

A1

File: \\SERVER\Lavori\Destefanis\17_020_A – Comune di Rivara – TVCC\03_Progetto Esecutivo\Elaborati Grafici\17020AETE00–0.dwg