





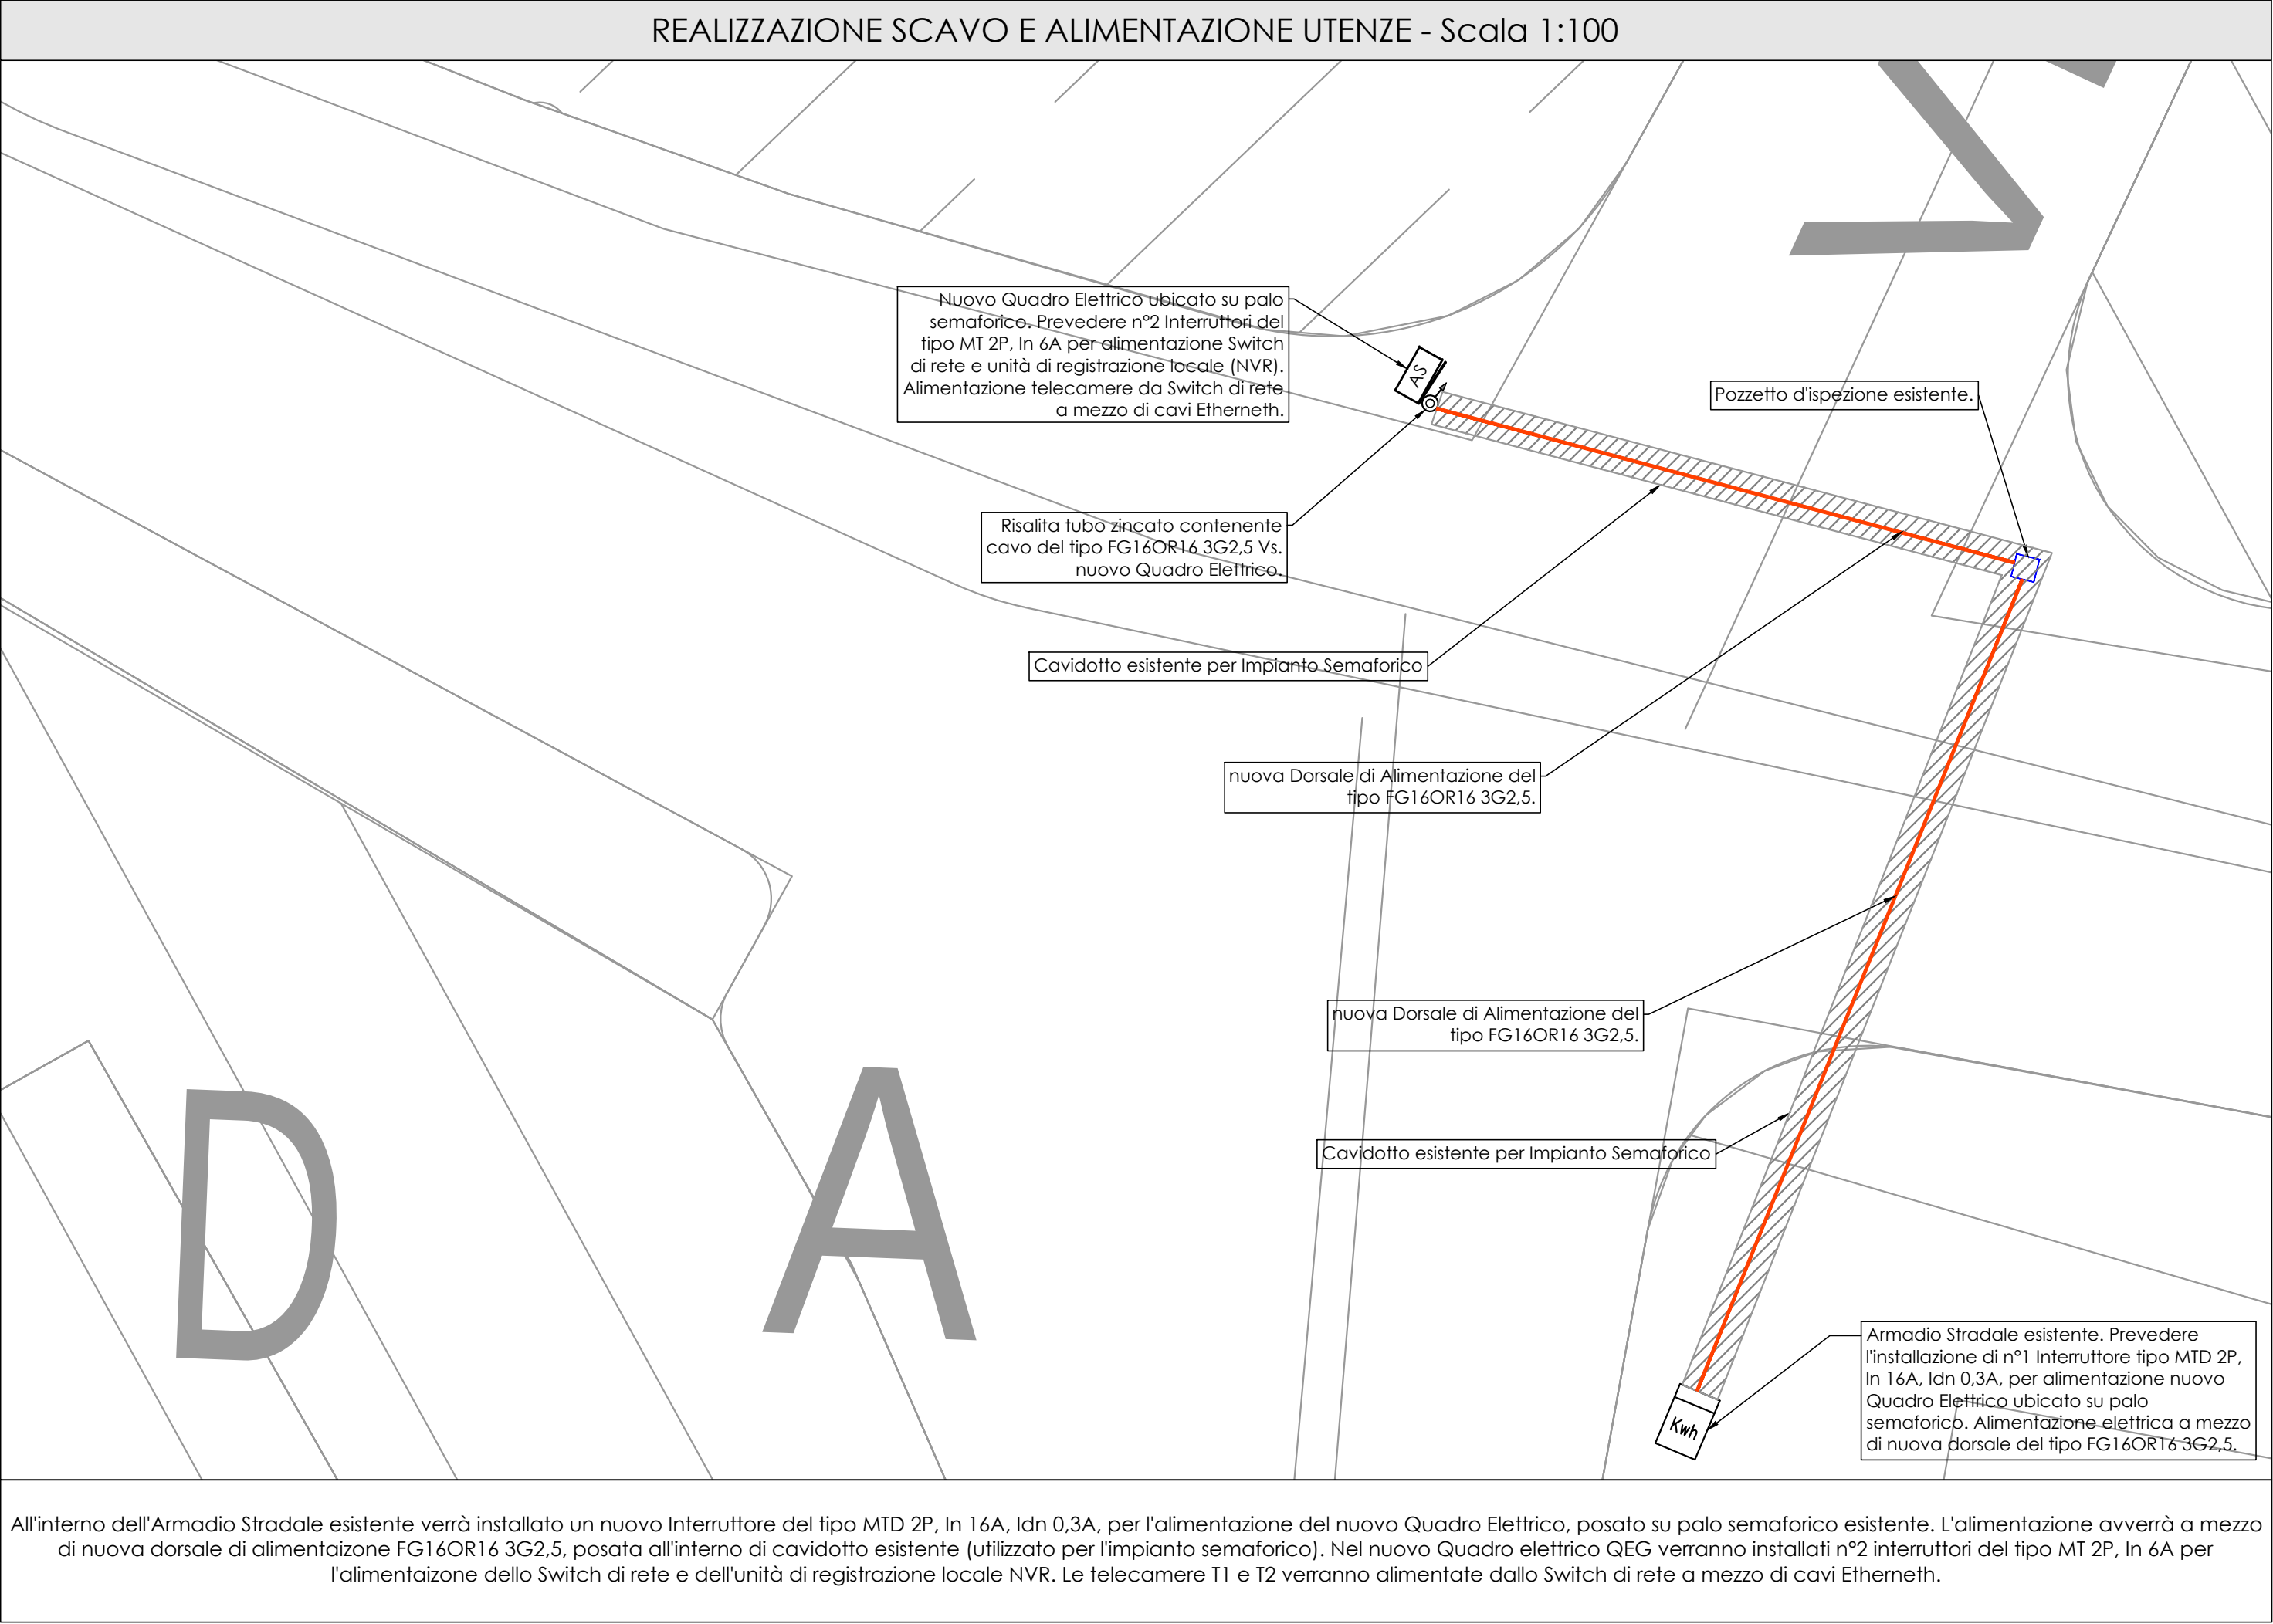

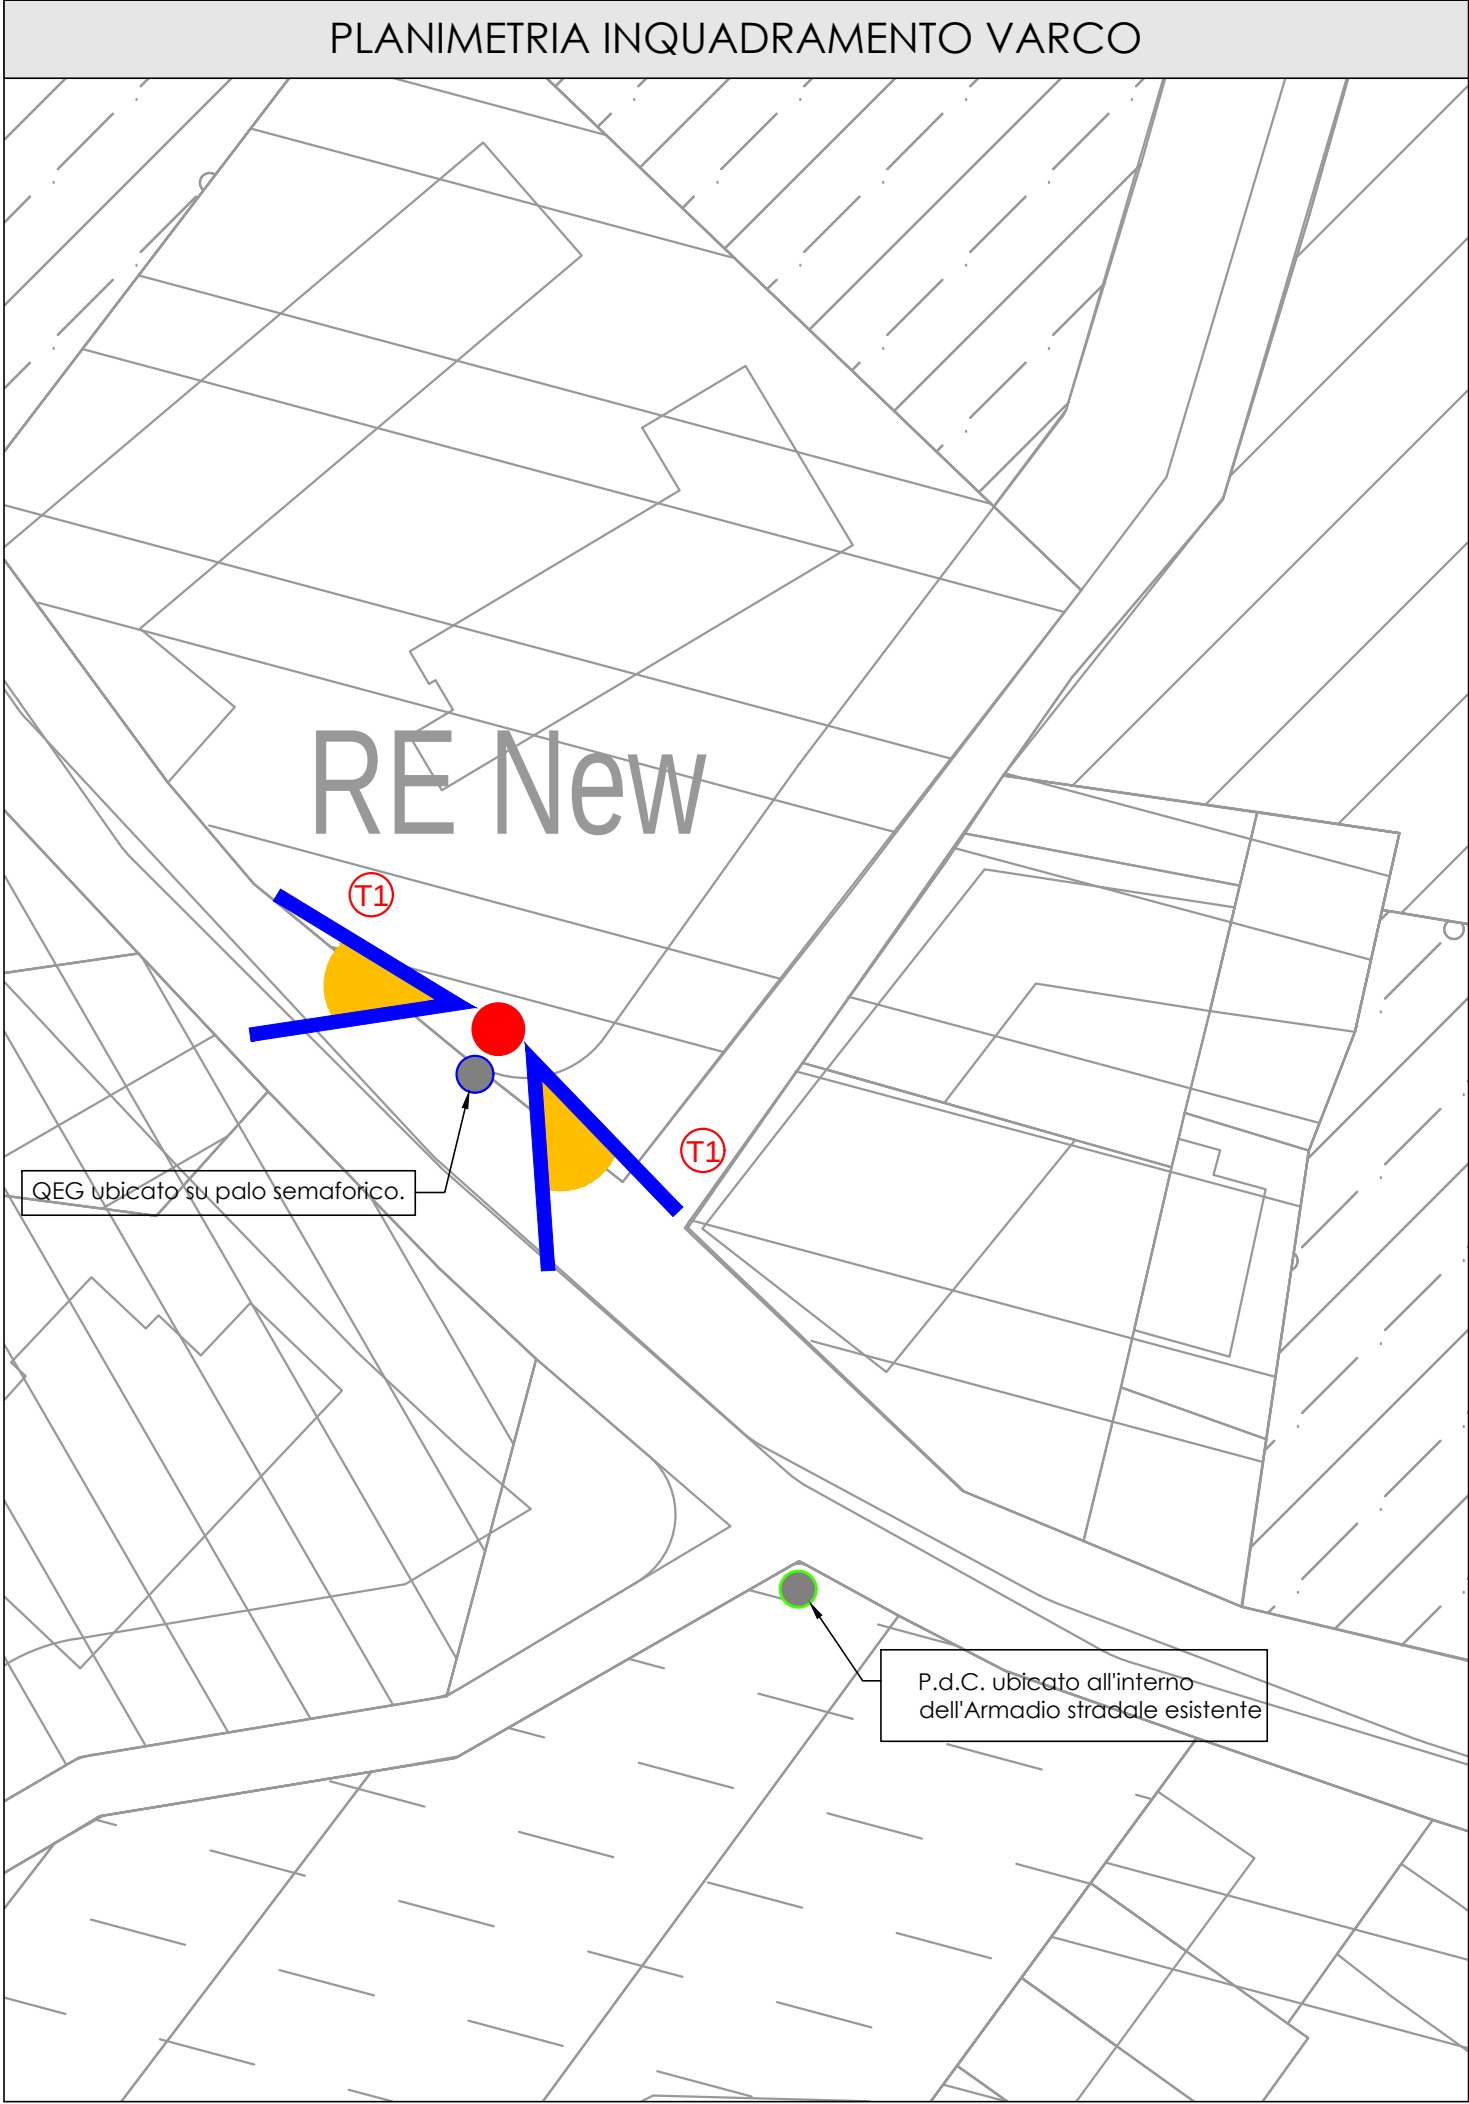

CDP
Studio Tecnico Casetta & Del Piano Ingegneri Associati
Via Tunisi n°114
10134 - TORINO
Tel. +39.011.318.61.35 - +39.011.318.03.71 - Telefax +39.011.318.03.71 - Email: info@studio-cdp.it

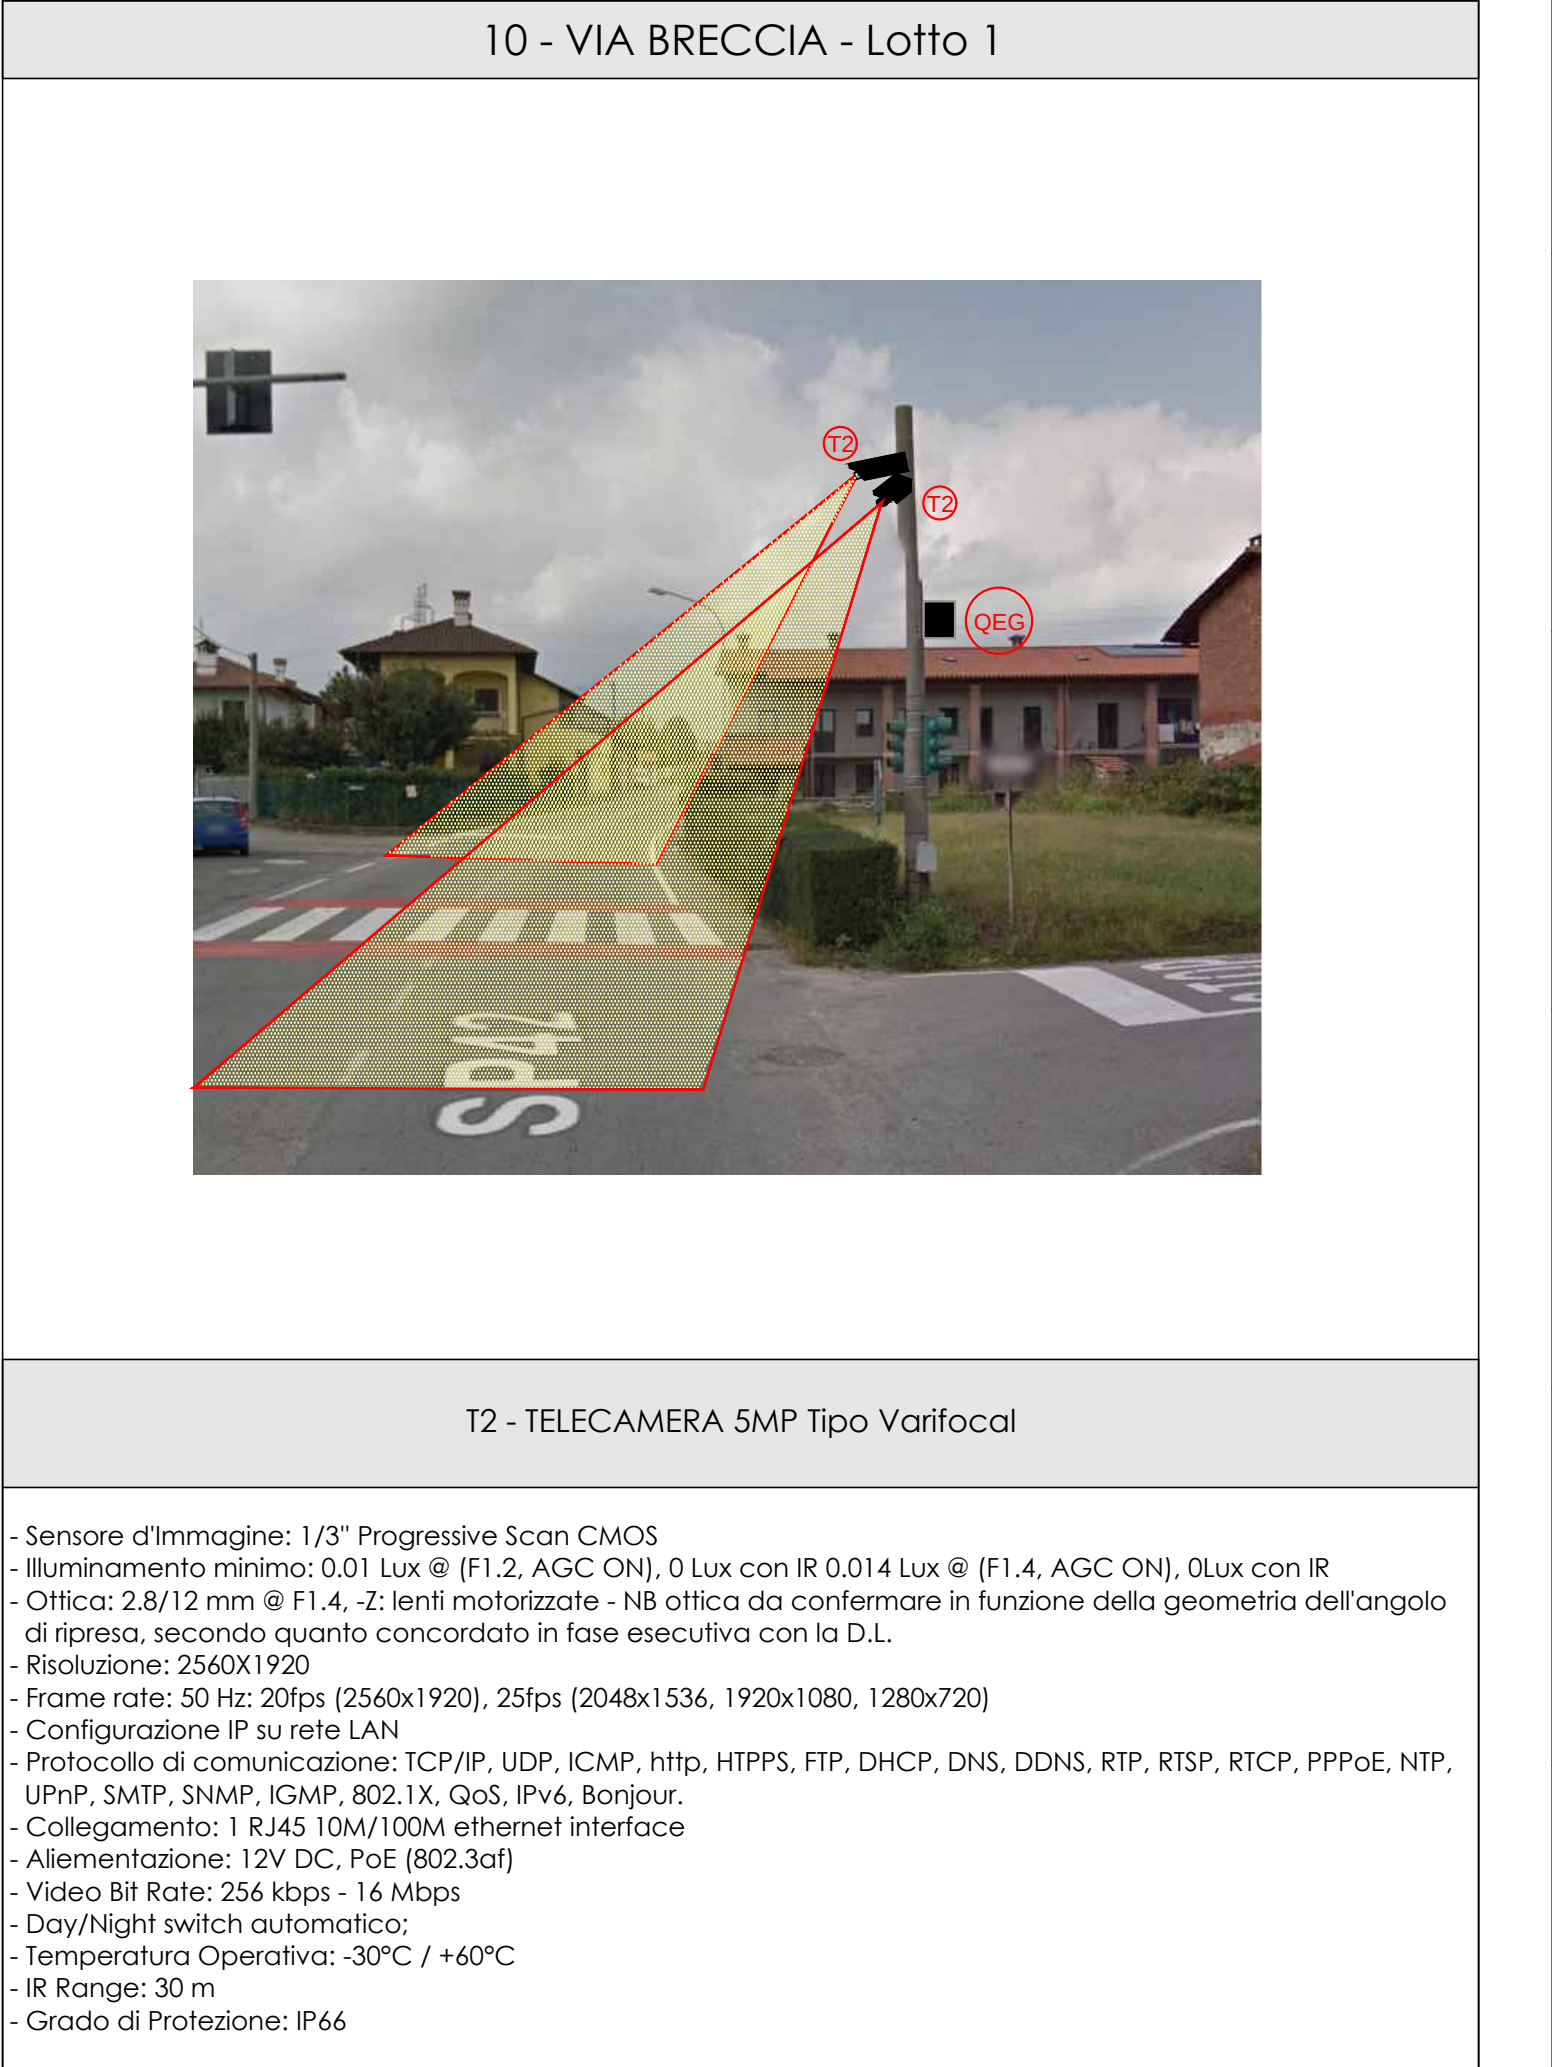

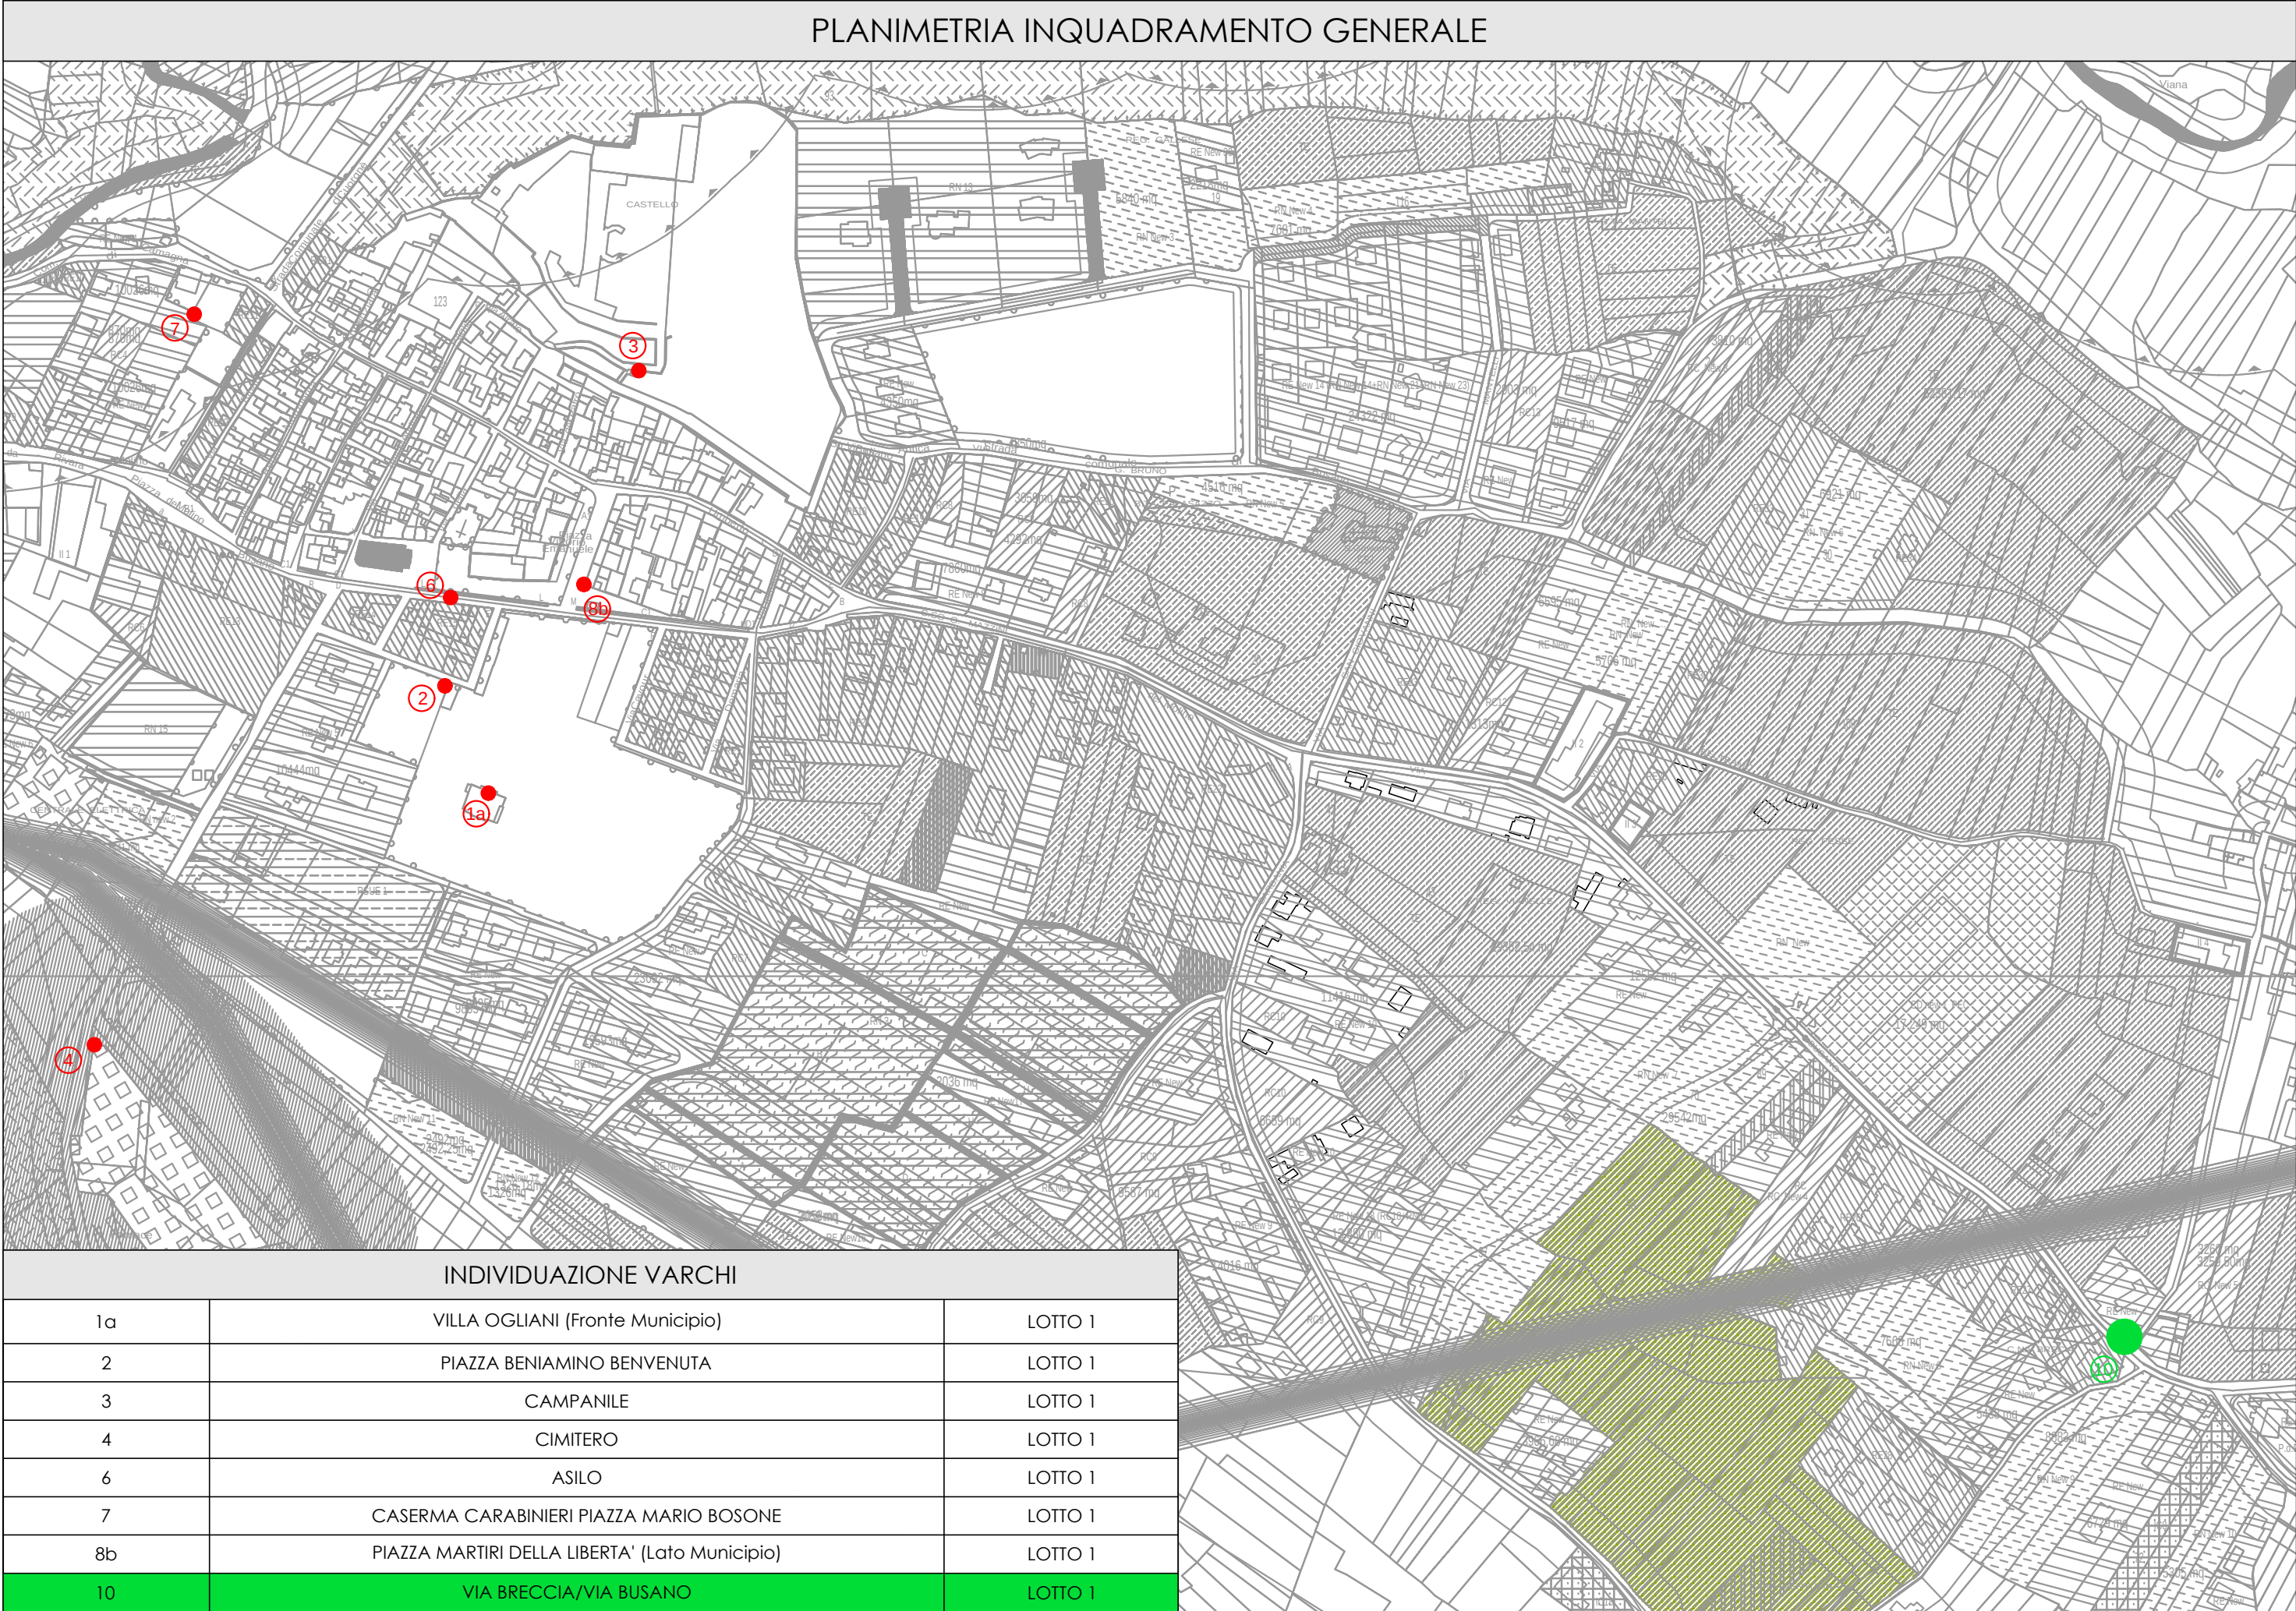

Comune di Rivara
Città Metropolitana di Torino

PROGETTO ESECUTIVO

Progetto:
Realizzazione Impianto di Videosorveglianza sul territorio del Comune di Rivara (TO).

17020AETE09-0
Numero Tavola

Oggetto:
IMPIANTO TVCC - Lotto 1:
- Sito 10: Via Breccia

Aprile 2018
Data

Per. Ind. Domenico SERGI
Disegnatore

Varie
Scala

Progettista/i:
Per. Ind. ALESSANDRO DESTEFANIS
Coll. Per. Ind. e Per. Ind. Laureati di Torino, Asti ed Alessandria n.3695
Via Tunisi, 114
10134 - Torino (TO)

Revisione/Aggiornamento

Sostituisce la Tav.

Il Committente:
Unione Montana Alto Canavese
C.so Ogliani n°9
10080 - Rivara (TO)

Il Costruttore:

Proprietà dello Studio Associato - Senza autorizzazione scritta dello stesso il presente documento non potrà essere utilizzato ne venisse consegnato a terzi o riprodotto, anche solo in parte. Lo Studio tutela i propri diritti a rigore di legge.

File: \\SERVER\\Lavori\\Destefanis\\17_020_A - Comune di Rivara - TVCC\\03_Progetto Esecutivo\\Elaborati Grafici\\17020AETE00-0.dwg