



FOTO 01 - STRALCIO DI VALLE: Scogliera esistente a monte del tratto in erosione oggetto di intervento



FOTO 02 - STRALCIO DI VALLE: Fine scogliera esistente ed inizio del tratto in erosione oggetto di intervento


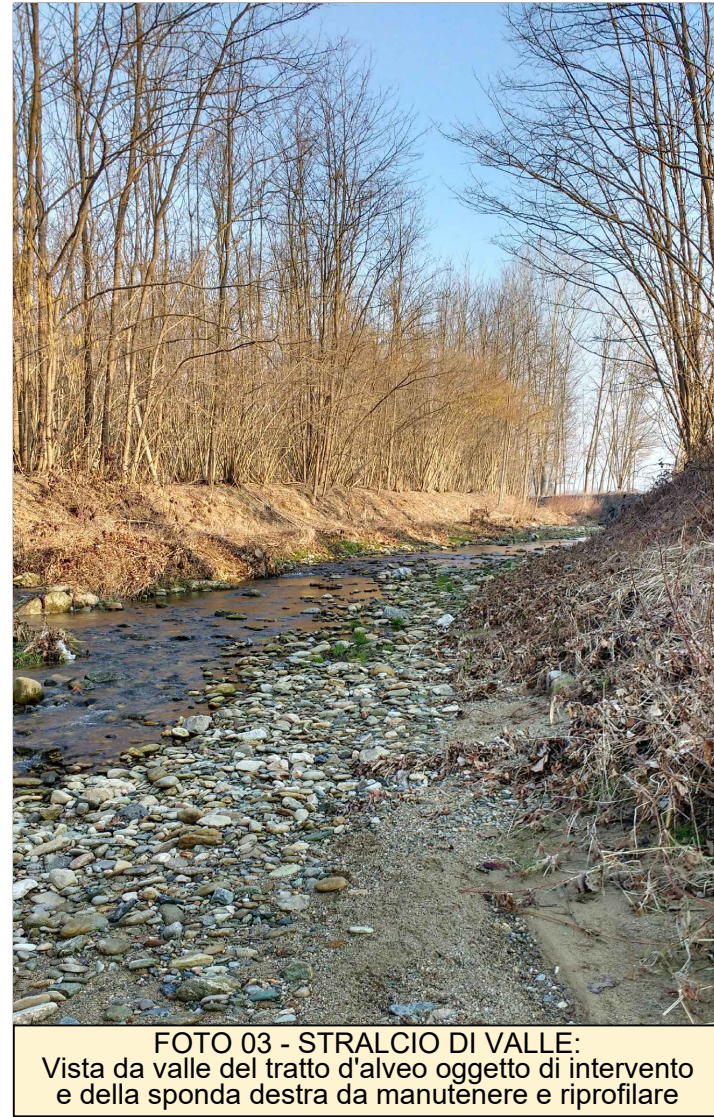






FOTO 03 - STRALCIO DI VALLE: Vista da valle del tratto d'alveo oggetto di intervento e della sponda destra da mantenere e riprofilare

× 304.74

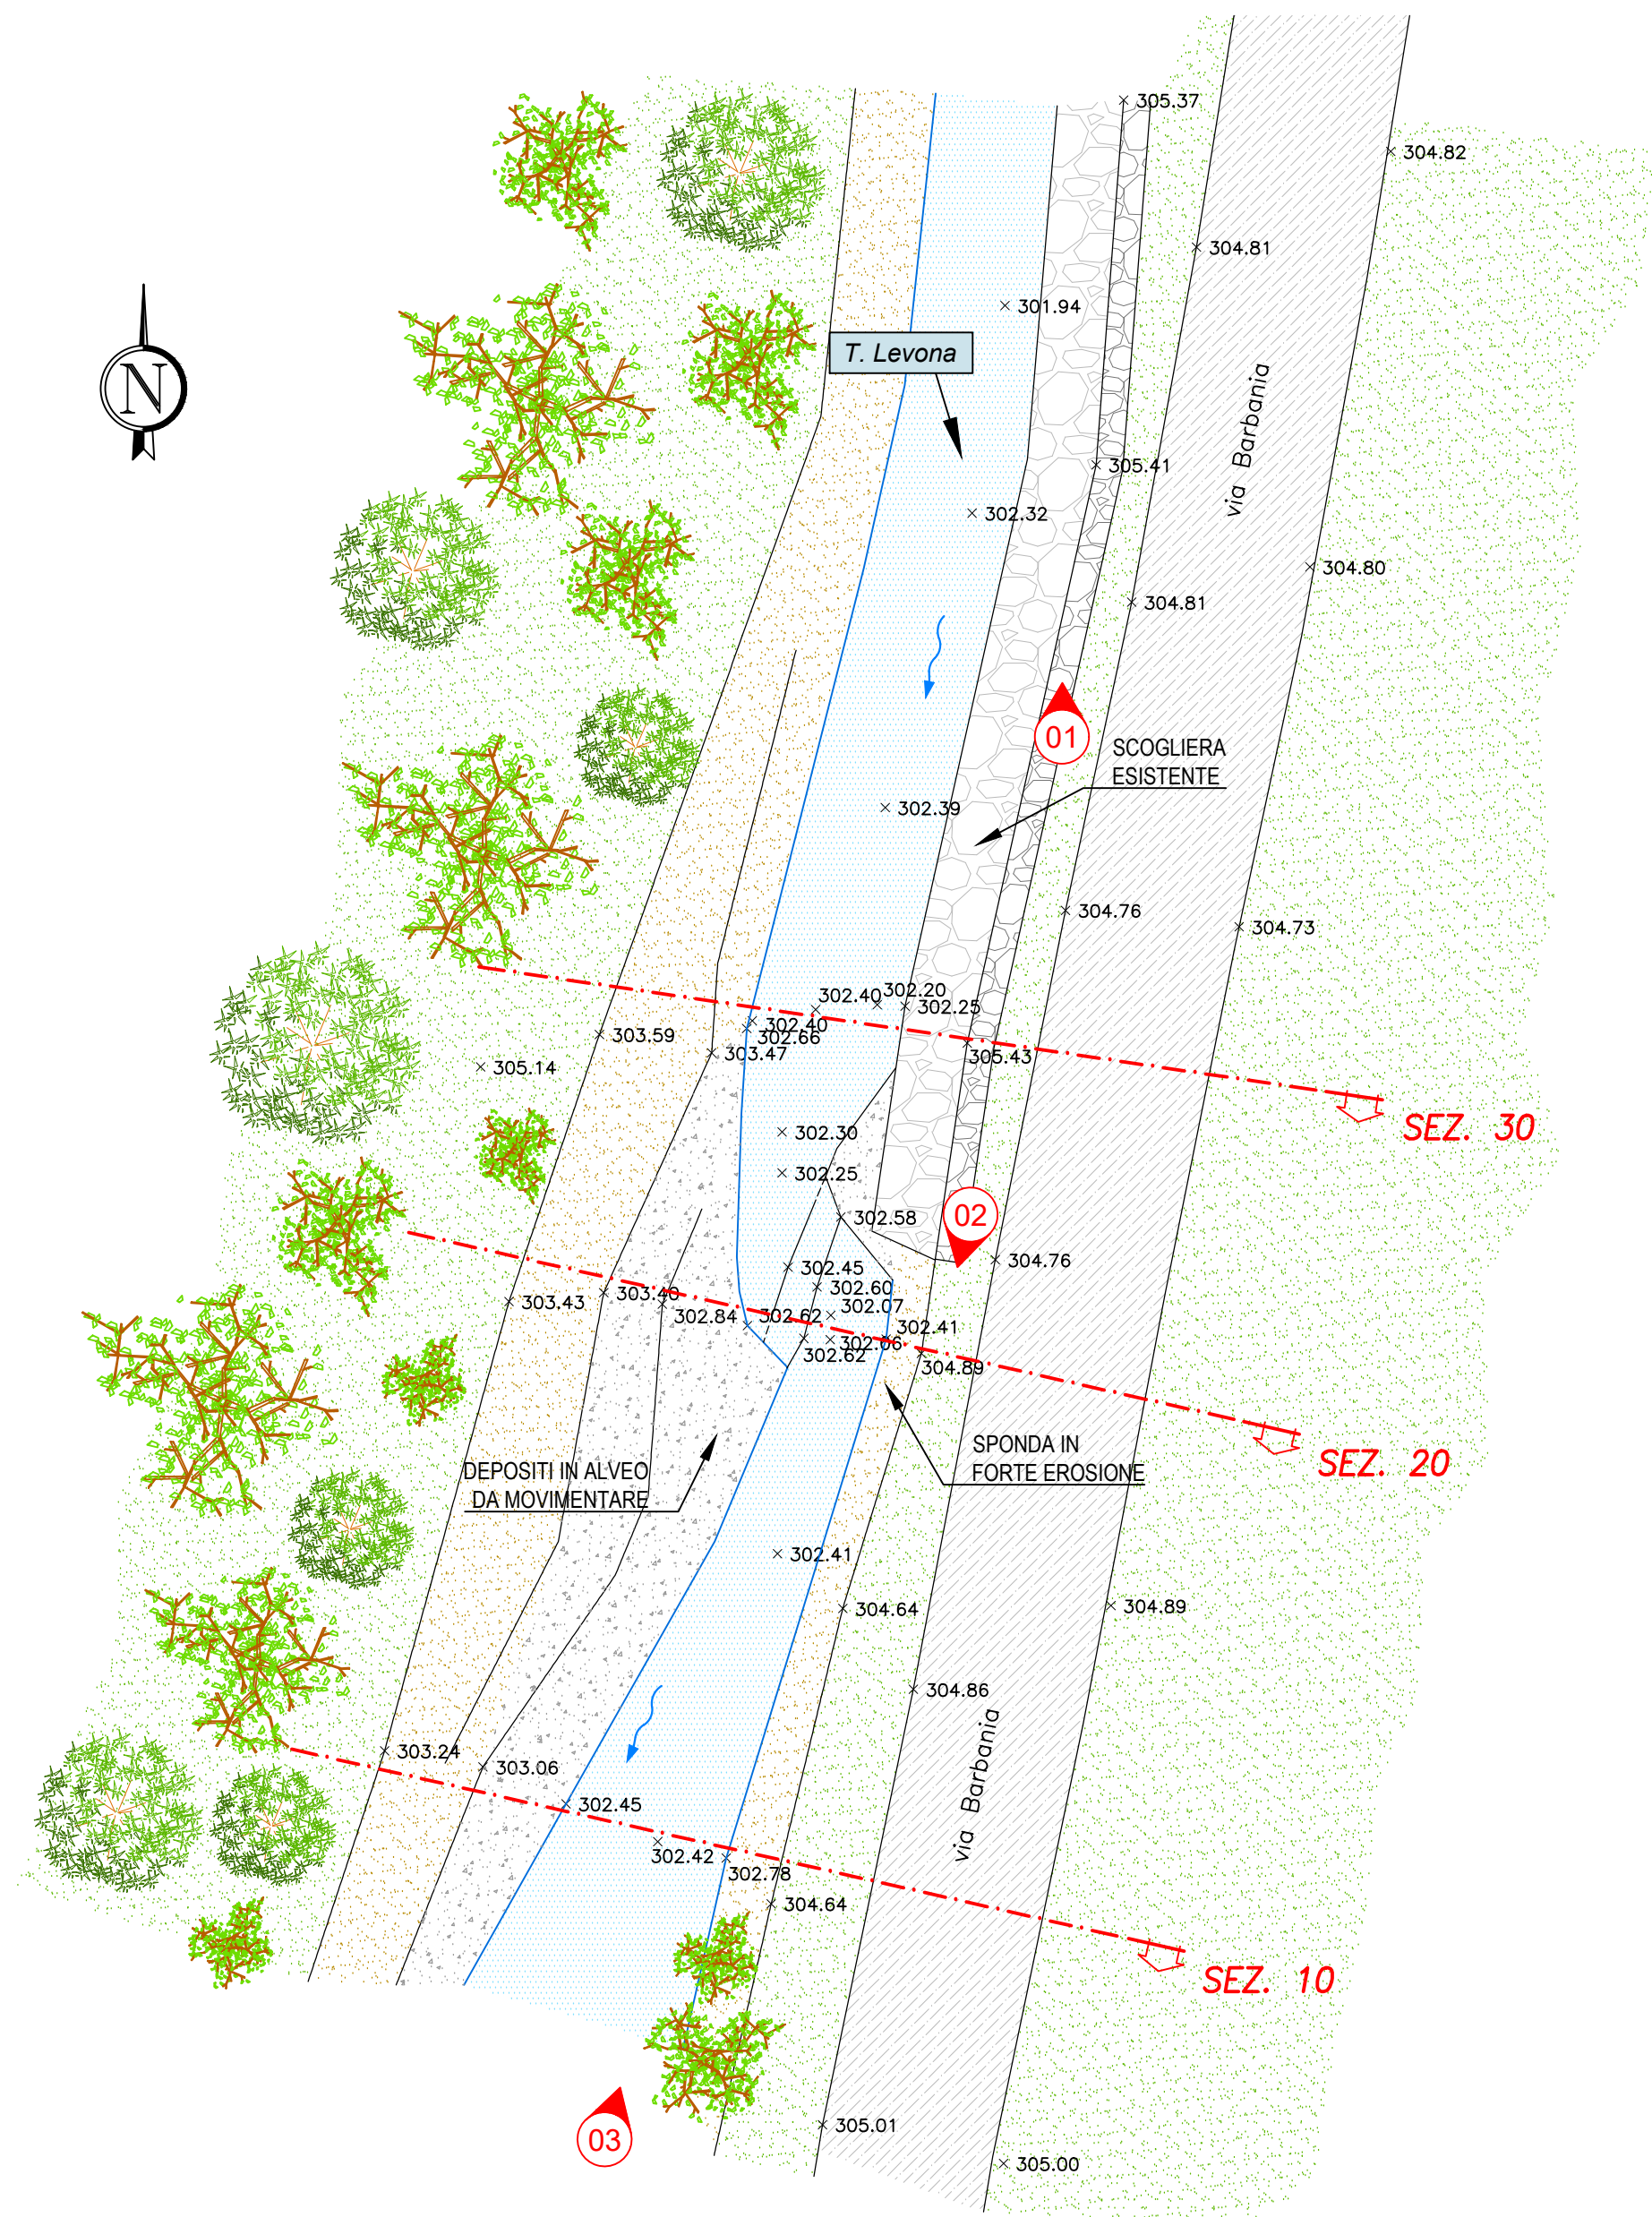

STRALCIO DI VALLE - PLANIMETRIA DELLO STATO DI FATTO
scala 1:200

* LA QUOTA DI "THALWEG ATTUALE" INDICATA NELLE SEZIONI DI RILIEVO / PROGETTO RAPPRESENTA LA QUOTA MINIMA RILEVATA NEL TRATTO D'INTERESSE

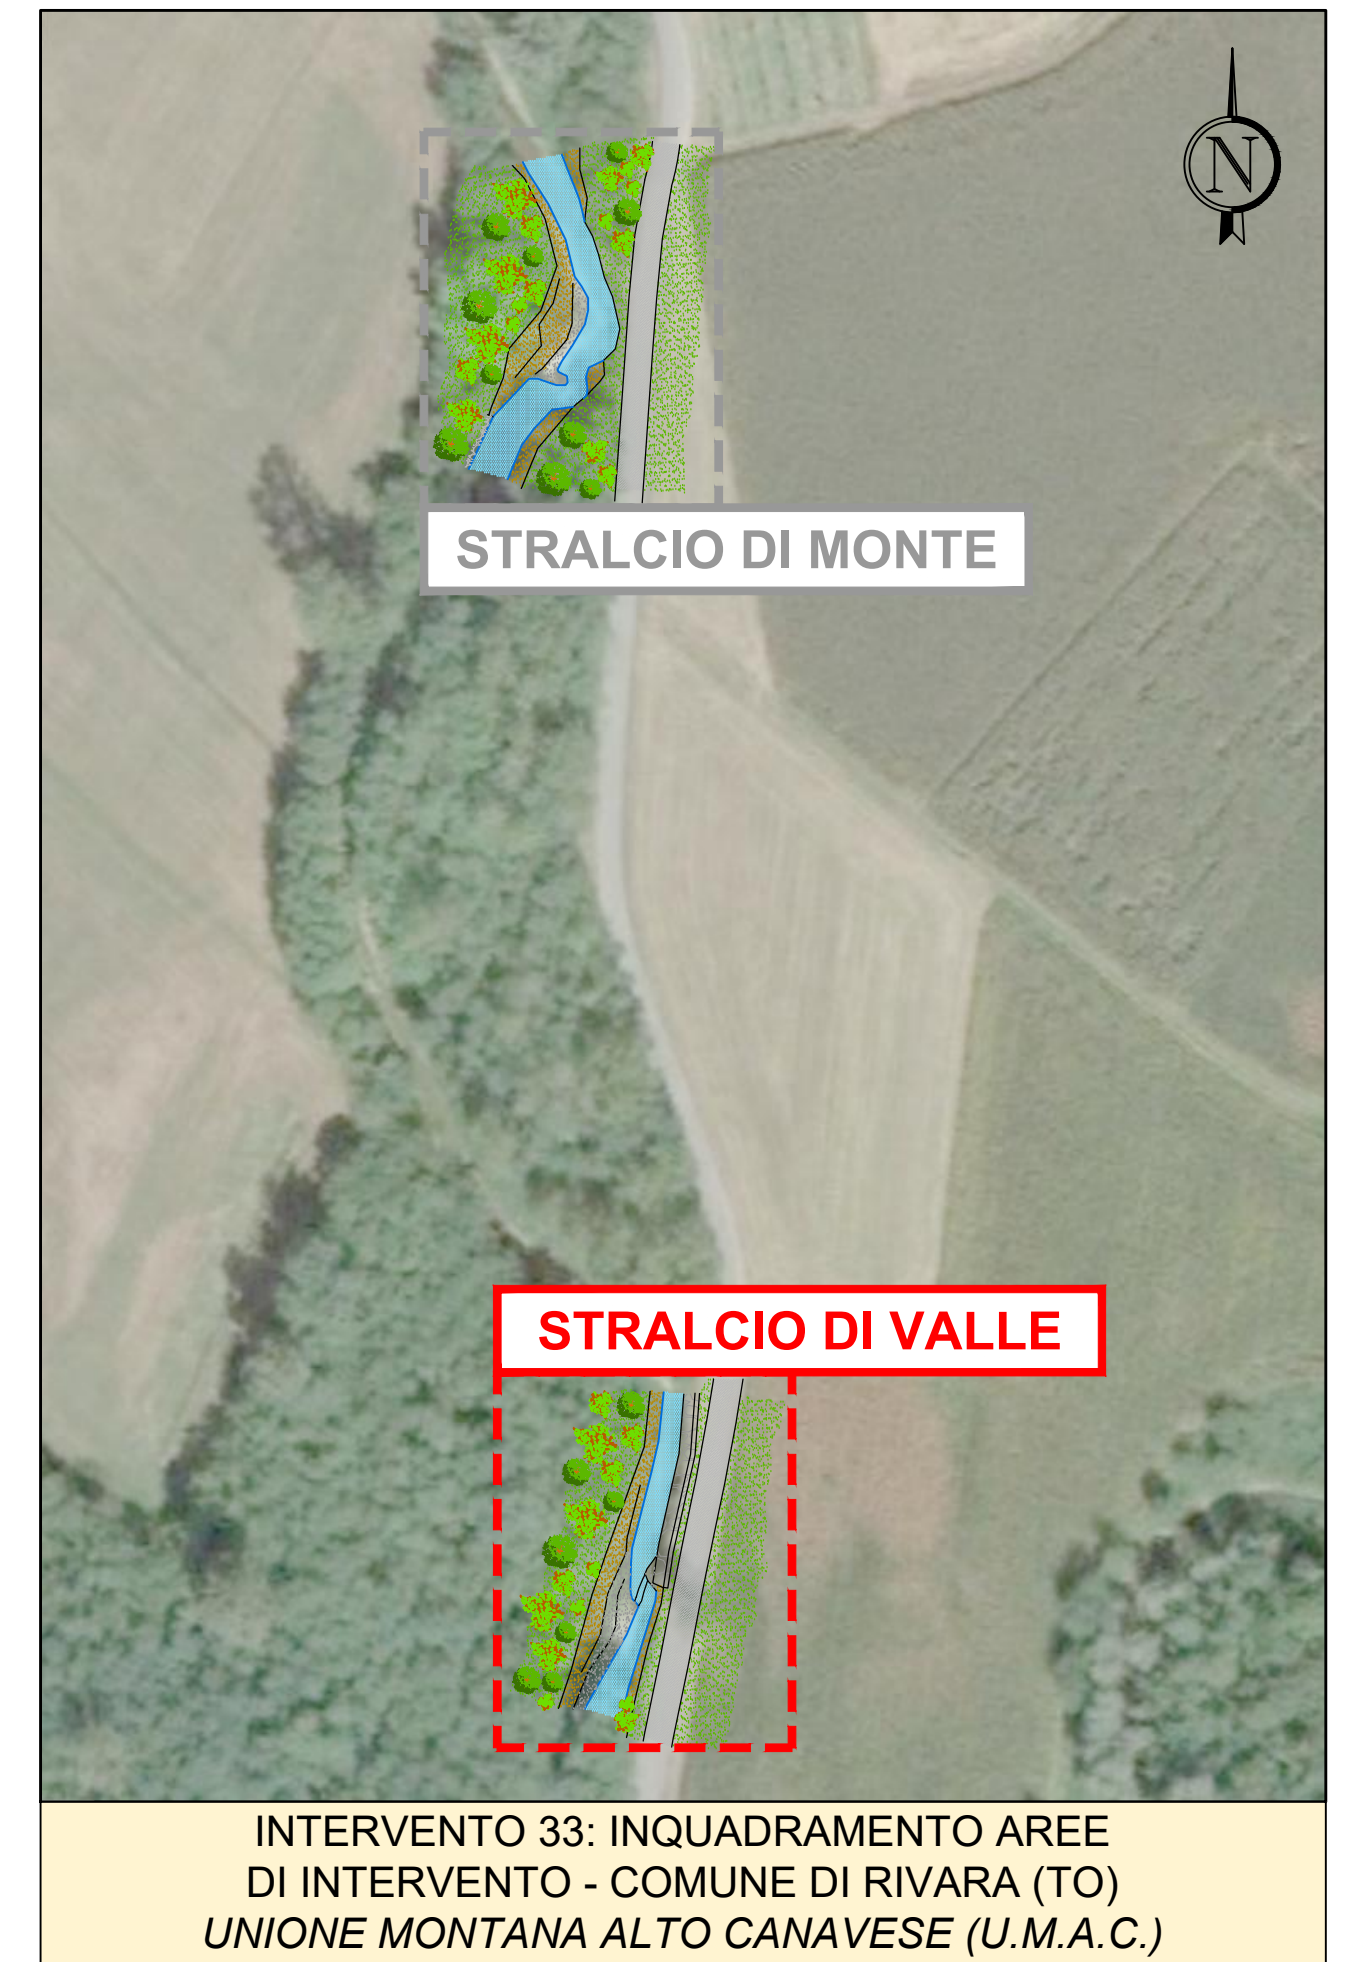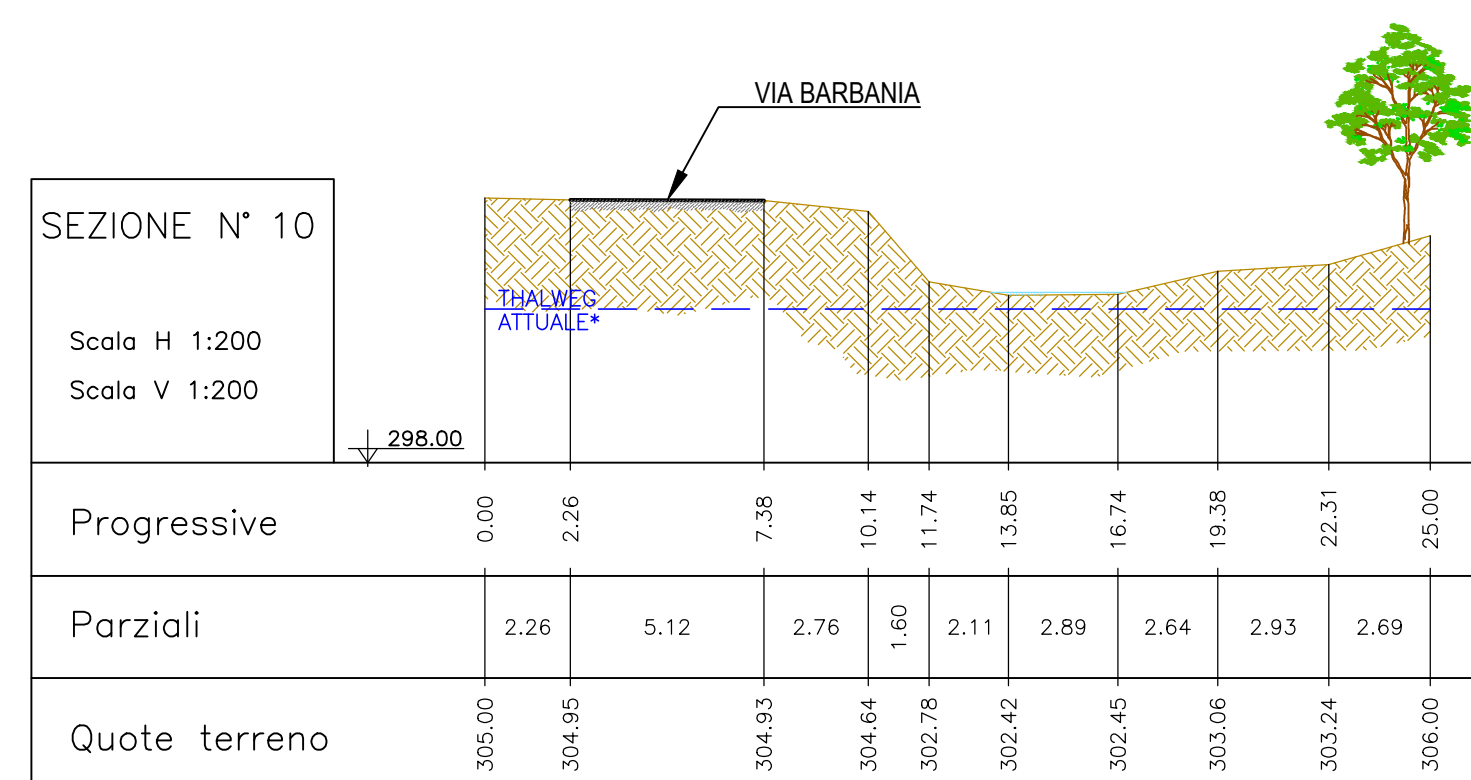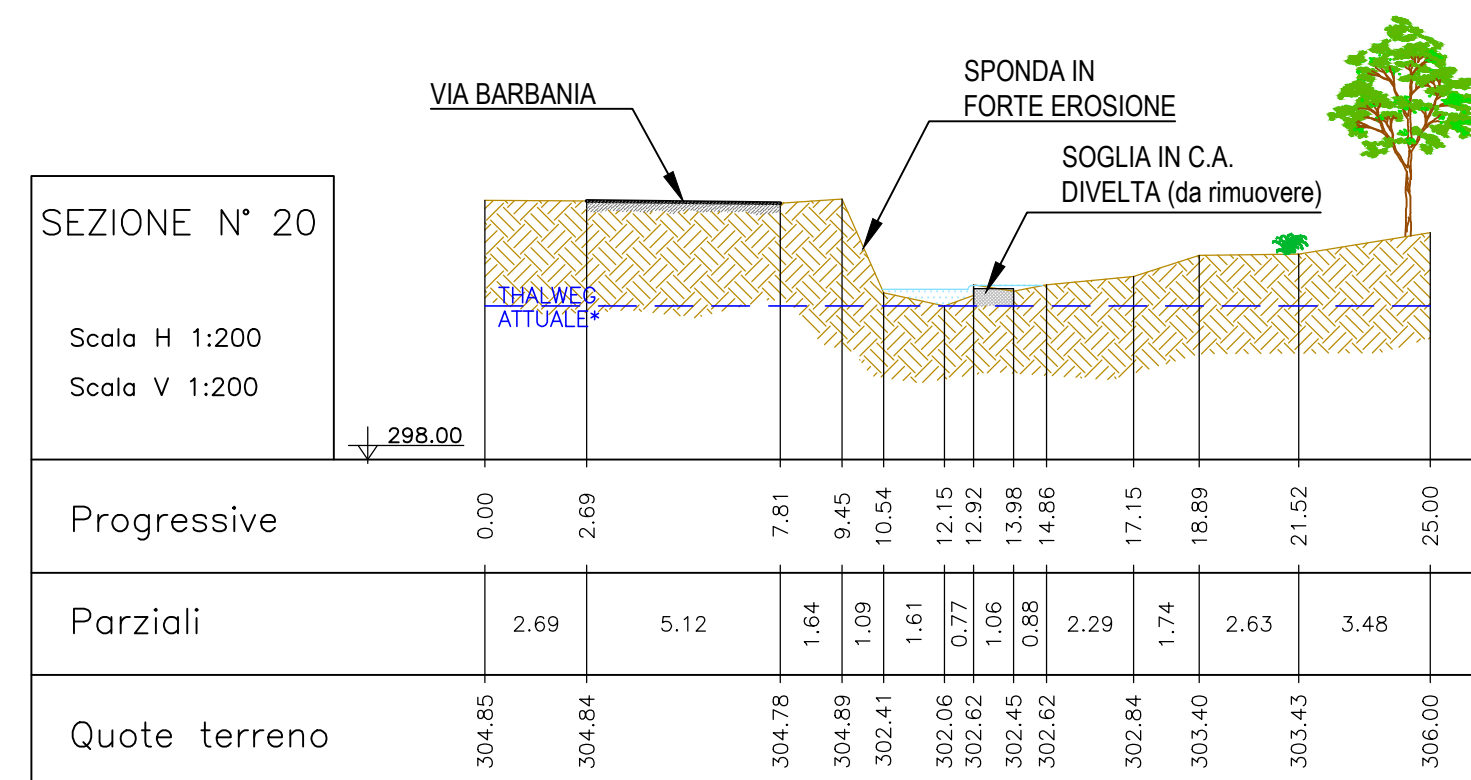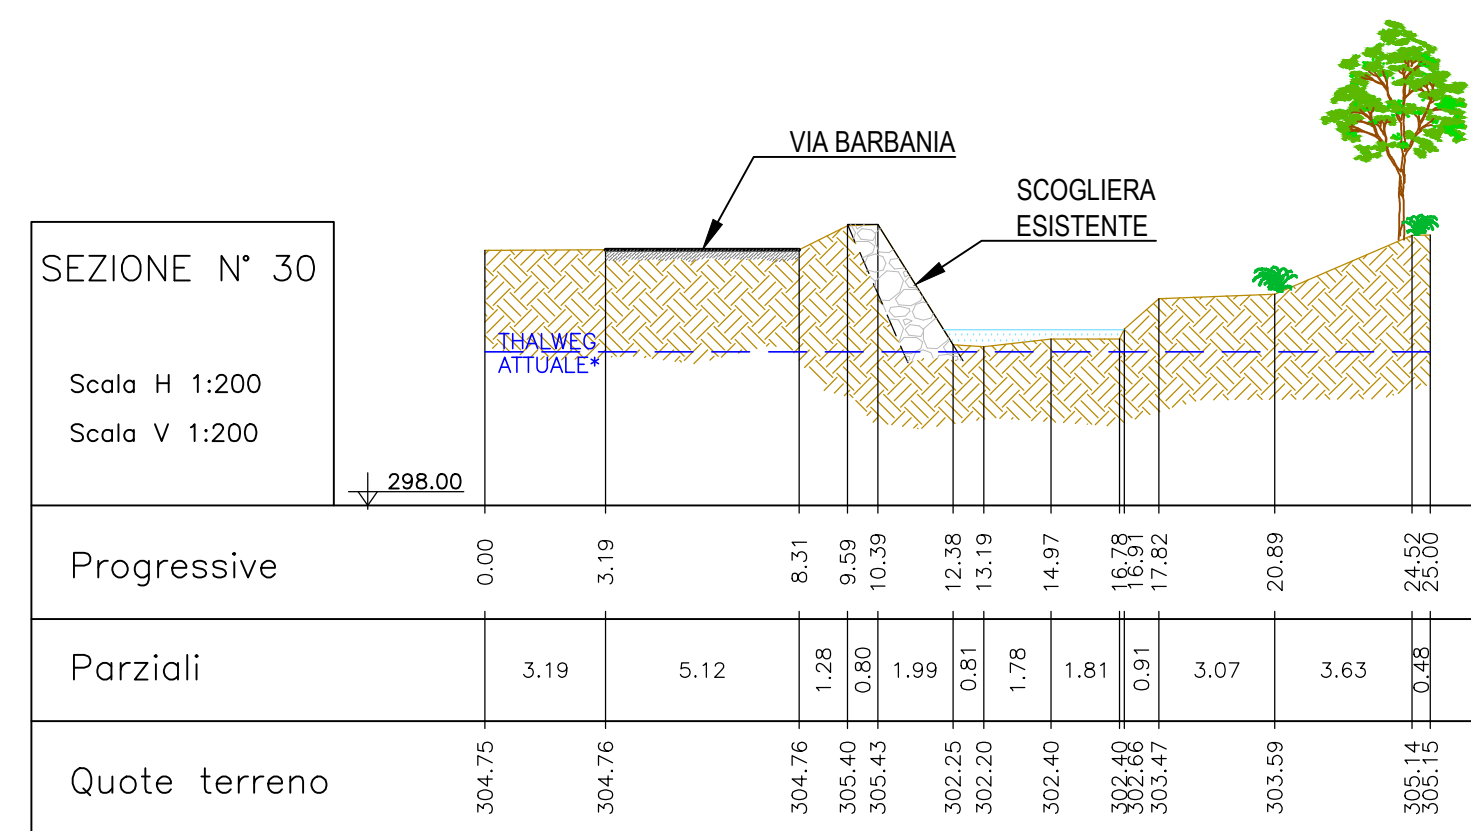

INTERVENTO 33: INQUADRAMENTO AREE
DI INTERVENTO - COMUNE DI RIVARA (TO)
UNIONE MONTANA ALTO CANAVESE (U.M.A.C.)

Autorità d'ambito Torinese

Unione Montana Alto Canavese
Comuni di Forno Canavese, Rivara, Rocca Canavese, Levone, Pratiglione

INTERVENTI CONNESSI ALLA TUTELA E ALLA PRODUZIONE DELLE RISORSE IDRICHE E DELLE RELATIVE ATTIVITÀ DI SISTEMAZIONE IDROGEOLOGICA DEL TERRITORIO DELL'UNIONE MONTANA ALTO CANAVESE (ANNO 2018):

INTERVENTO 33 - DIFESE SPONDALE SUL TORRENTE LEVONA LUNGO VIA BARBANIA A VALLE DELLA FRAZIONE MARIETTA

PLANIMETRIA, PROFILO E SEZIONI DI RILIEVO - VALLE

DESCRIZIONE EMISSIONE

DATA: APR/2018

COD. LAVORO: 318SR

TIPOLOGIA LAVORO: D

SETTORE: S

N. ATTIVITÀ: 01

TIPOLOGIA ELAB.: PL

TIPOLOGIA DOC.: T

ID ELABORATO: 16

VERSIONE: 0

REDDATTO: ing. Mirko TONDI

CONTROLLATO: ing. Luca MAGNI

APPROVATO: ing. Chiara AMORE

CONTRULLATO QUALITÀ

ELABORATO

16

SCALA: 1:250 - 1:200