

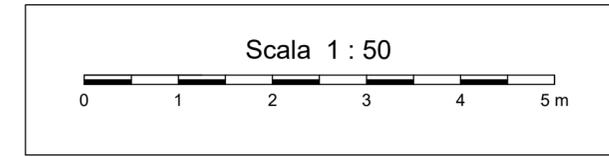


INTERVENTO DI MONTE: SEZIONE TIPO SCOGLIERA IN MASSI CICLOPICI CEMENTATI IN PROGETTO

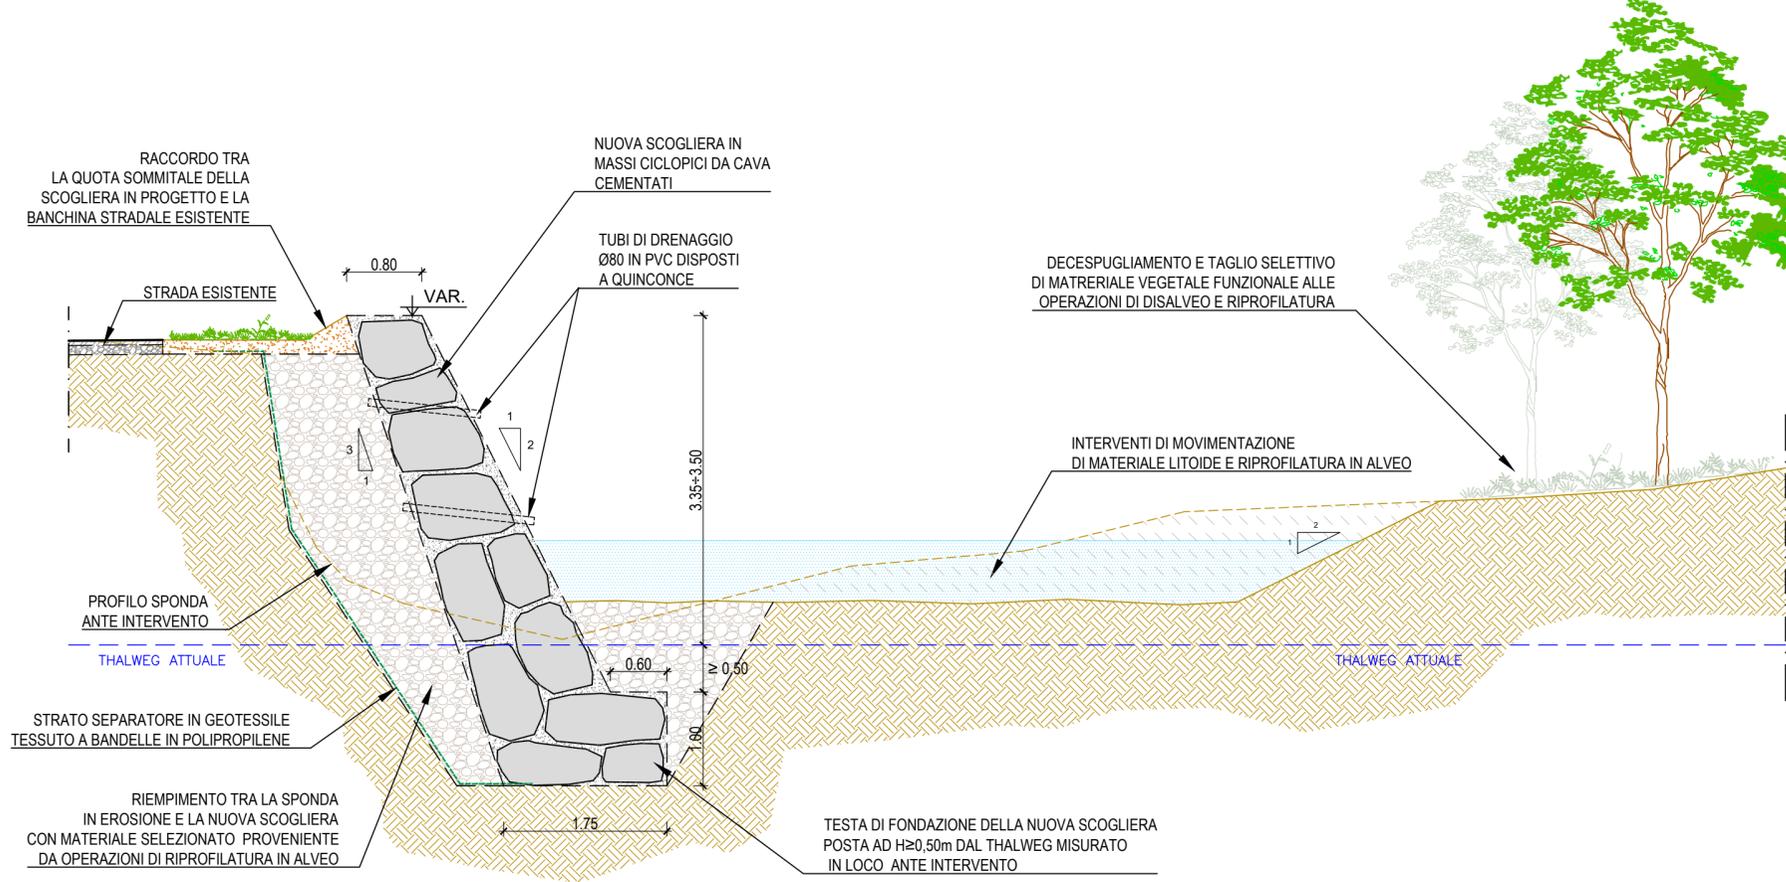

INTERVENTO DI VALLE: SEZIONE TIPO SCOGLIERA IN MASSI CICLOPICI CEMENTATI IN PROGETTO

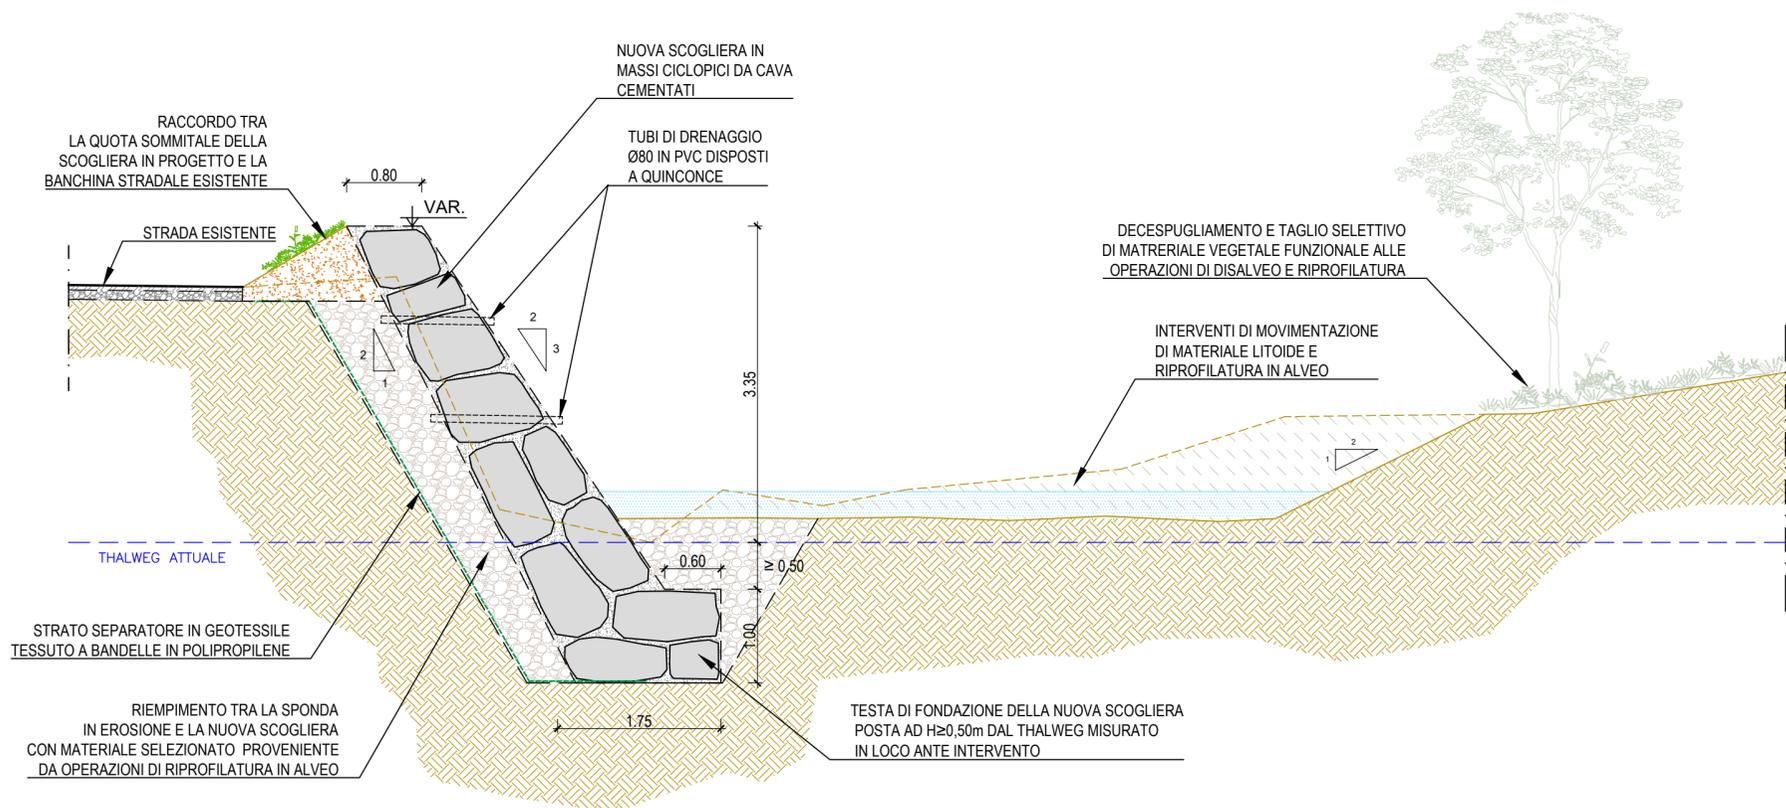

Autorità d'ambito Torinese

Unione Montana Alto Canavese
Comuni di Forno Canavese, Rivara, Rocca Canavese, Levone, Pratiglione

INTERVENTI CONNESSI ALLA TUTELA E ALLA PRODUZIONE DELLE RISORSE IDRICHE E DELLE RELATIVE ATTIVITÀ DI SISTEMAZIONE IDROGEOLOGICA DEL TERRITORIO DELL'UNIONE MONTANA ALTO CANAVESE (ANNO 2018):

INTERVENTO 33 - DIFESE SPONDALI SUL TORRENTE LEVONA LUNGO VIA BARBANIA A VALLE DELLA FRAZIONE MARIETTA

SEZIONI TIPO

TIMBRE E FIRME

SRIA STUDIO ROSSO INGEGNERI ASSOCIATI
Via Rosolino Pilo N.11 - 10143 - TORINO
TEL. +39 011 43 77 242 - FAX +39 011 48 31 038
info@sria.it www.sria.it

INGEGNERI DELLA PROVINCIA DI TORINO
Dott. Ing. CHIARA AMORE
Ordine degli Ingegneri Provincia di Torino
Posizione n. 6304X
Cod. Fisc. MRA CHR 75D53 L219V

INGEGNERI DELLA PROVINCIA DI TORINO
Dott. Ing. LUCA MAGNI
Ordine degli Ingegneri della Provincia di Torino
Posizione n. 10941V
Cod. Fisc. MGN LCU 81T27 F335F

CONTROLO QUALITÀ

DESCRIZIONE	EMISSIONE
DATA	APR/2018
COD. LAVORO	318/SR
TIPOL. LAVORO	D
SETTORE	S
N. ATTIVITÀ	01
TIPOL. ELAB.	ST
TIPOL. DOC.	T
ID ELABORATO	19
VERSIONE	0

REDDATTO
ing. Mirko TONDI

CONTROLLATO
ing. Luca MAGNI

APPROVATO
ing. Chiara AMORE

SCALA: 1:50

Diritti riservati ex art. 2576 C.C. - Riproduzione e consegna a terzi solo su specifica autorizzazione.