UNIONE MONTANA ALTO CANAVESE

(Comuni di Forno Canavese, Rivara, Rocca Canavese, Levone. Pratiglione) C.so Ogliani n.9 - 10080 RIVARA

MANUTENZIONE STRAORDINARIA AL CAMPO DI CALCETTO SITO NEL CAMPO SPORTIVO DI VIA G.BRUNO DEL COMUNE DI RIVARA

PROGETTO ESECUTIVO

Descrizione tavola: Pianta fondazione spogliatoio Scala 1:50
Sezioni travi di fondazione Scala 1:20
Particolari costruttivi Scala 1:10

TAV. E 008

Scala = 1:100

Lavoro numero:	Data:	Ns. Riferi.:
COMUNE RIVARA/CALCETTO	Luglio 2018	LAVORI com/comune rivara/calcetto
Responsabile progetto:	**Eseguito da:**	
Arch. Roberto ZANIN	Arch. Roberto ZANIN	

Il Tecnico (Arch. Roberto ZANIN)

STUDIO DI ARCHITETTURA
Arch. Roberto ZANIN

10081 Castellamonte
Frazione PREPARETTO 35/1

Tel./fax: 0124.510462
Cell.: 338.4124264

e-mail: arch.roberto.zanin@gmail.com e-mail pec: roberto.zanin@architettitorinopec.it

SPECIFICHE GENERALI

- Calcestruzzo di classe garantita per fondazioni C20/25 (Rck 250).
- Calcestruzzo di classe garantita per pilastri C25/30 (Rck 350).
- Acciaio per strutture armate in barre ad aderenza migliorata TIPO FeB44k (B450C).
- Ricoprimento minimo armatura verso terreno 5 cm.
- Ricoprimento minimo armatura 2.5 cm.
- AVVISARE LA D.L. PRIMA DEL GETTO

PIANTA FONDAZIONE
Scala 1:50

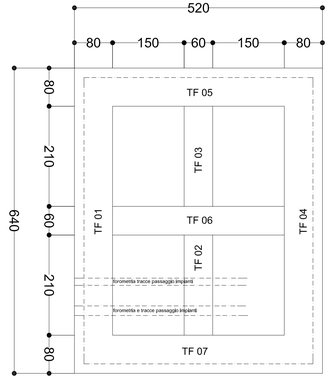

SEZIONE TRAVI DI FONDAZIONE
Scala 1:20

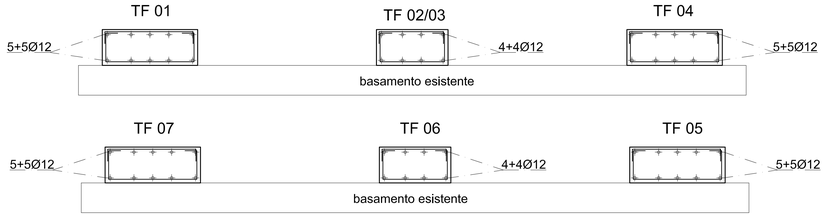

GIUNZIONI PALETTI RECINZIONE
Scala 1:10

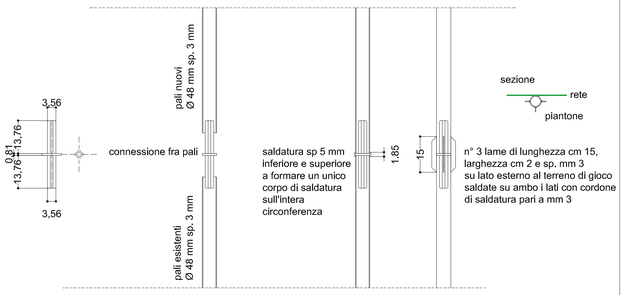

Travata Tf_01

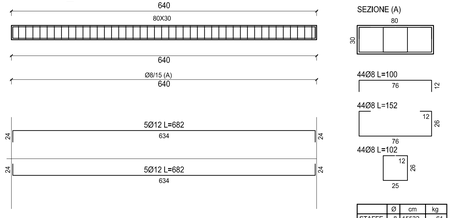

	Ø	cm	kg
STAFFE	8	15532	61
LONG.	12	6820	61
TOTALE			122

CLS: 1,536 mc

Travata Tf_02-03

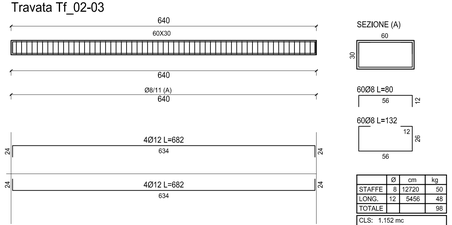

	Ø	cm	kg
STAFFE	8	12720	50
LONG.	12	5456	48
TOTALE			98

CLS: 1,152 mc

Travata Tf_04

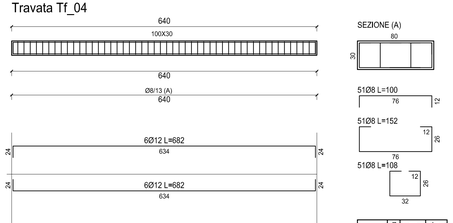

	Ø	cm	kg
STAFFE	8	20400	80
LONG.	12	8184	73
TOTALE			153

CLS: 1,92 mc

Travata Tf_05

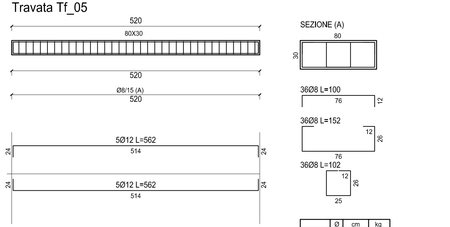

	Ø	cm	kg
STAFFE	8	12708	50
LONG.	12	5620	50
TOTALE			100

CLS: 1,248 mc

Travata Tf_06

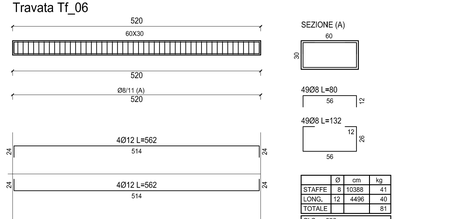

	Ø	cm	kg
STAFFE	8	10388	41
LONG.	12	4496	40
TOTALE			81

CLS: ,936 mc

Travata Tf_07

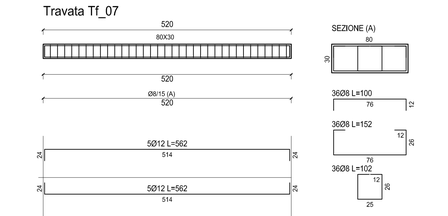

	Ø	cm	kg
STAFFE	8	12708	50
LONG.	12	5620	50
TOTALE			100

CLS: 1,248 mc

UNIONE DIAGONALE PARTE ALTA
Scala 1:10

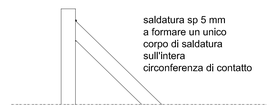

UNIONE DIAGONALE PARTE BASSA
Scala 1:10

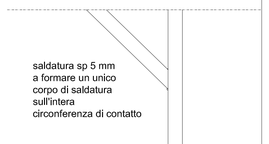

FISSAGGIO PALETTO SU MURETTO PERIMETRALE
Scala 1:10

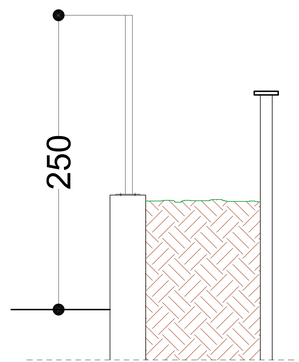
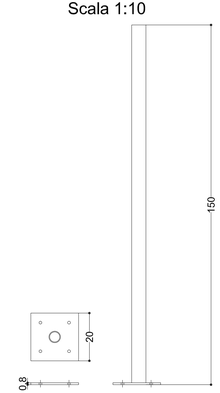
FISSAGGIO PALETTO SU MURETTO PERIMETRALE
Scala 1:10