



PROSPETTO SUD - scala 1:50

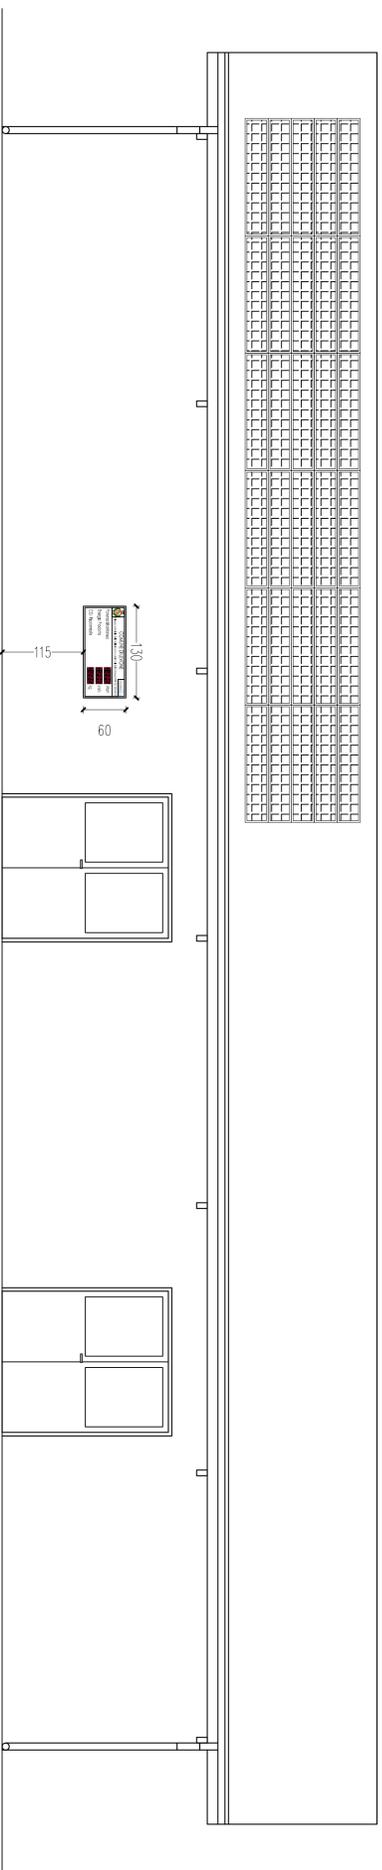

PARTICOLARE TABELLONE MONITORAGGIO IMPIANTO FOTOVOLTAICO
scala 1:5

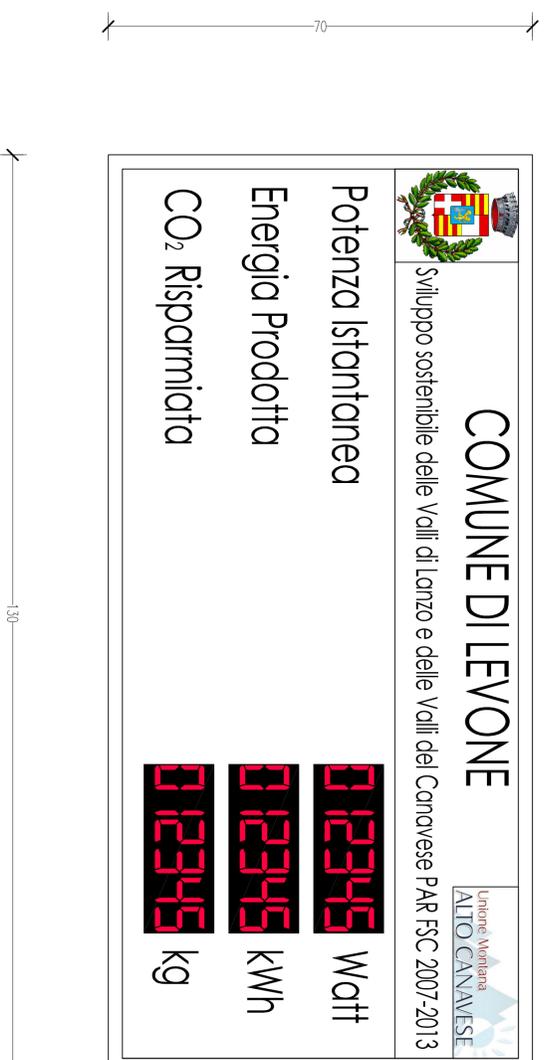

CITTA' METROPOLITANA DI TORINO
COMUNE DI LEVONE

LAVORI DI INSTALLAZIONE IMPIANTO FOTOVOLTAICO
A SERVIZIO DI IMPIANTI PUBBLICI NEI COMUNI DI
LEVONE, ROCCA C.S.E, PRATIGLIONE

ELABORATO GRAFICO

PROSPETTO SUD	TAVOLA	EG-02.LEV
PARTICOLARE TABELLONE DI MONITORAGGIO FOTOVOLTAICO	SCALA	1:50 e 1:5
	DATA	12/11/2015
	REVISIONE	00

Committente	Firma
UNIONE MONTANA ALTO CANAVESE Piazza Vittorio Veneto n. 1 10084 - ROSSO CANAVESE C.A. 0129/020117	

Progettista	Firma	Intido
Dott. Ing. GIANLUCA NOVERO Via Landolfi Cavallotti, 5 10131 - TORINO 011.815298 C.A.M. 0246.481312PK		