


PROSPETTO SUD - scala 1:50

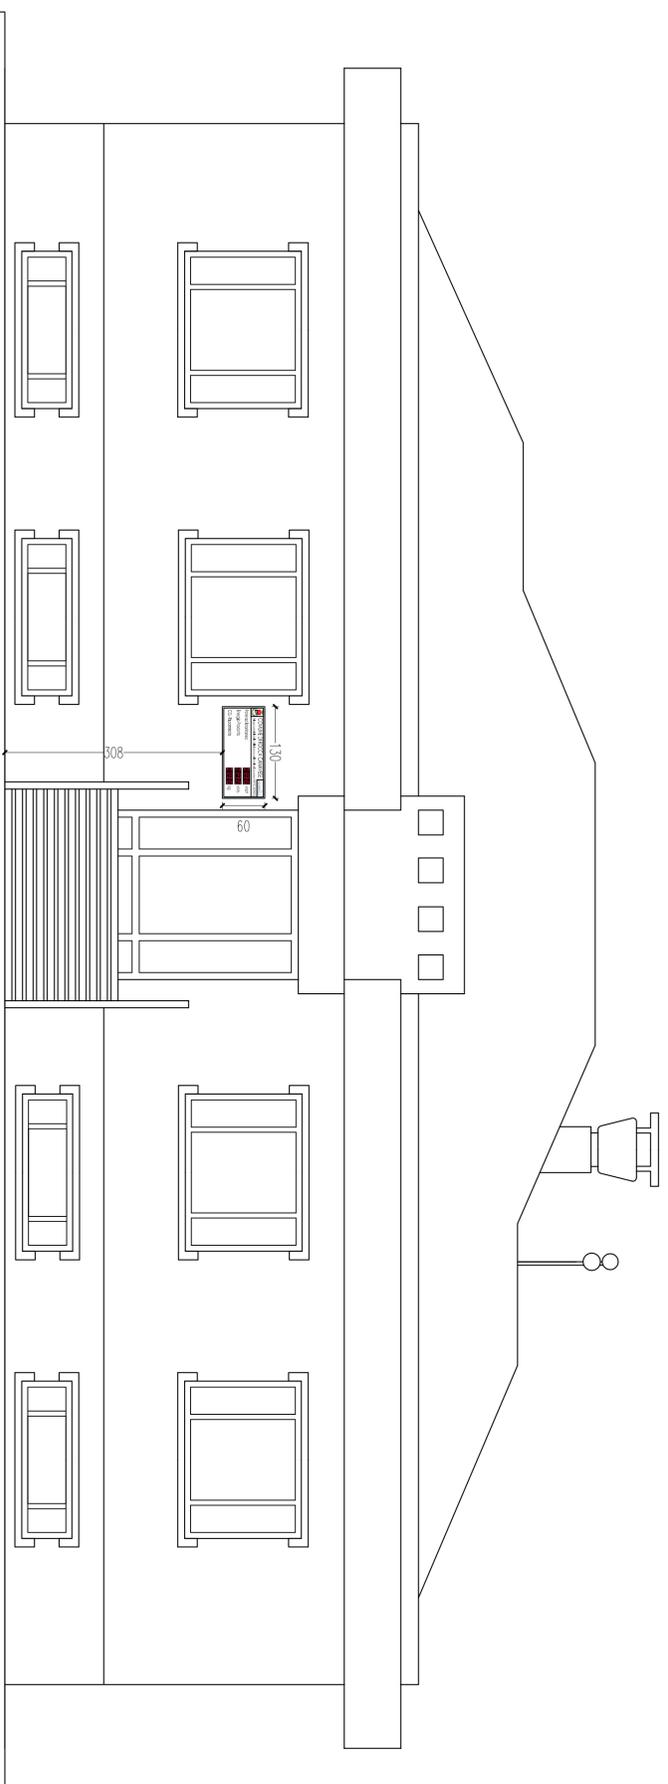

PARTICOLARE TABELLONE MONITORAGGIO IMPIANTO FOTOVOLTAICO
scala 1:5



130

CITTA' METROPOLITANA DI TORINO
COMUNE DI ROCCA CANAVESE

LAVORI DI INSTALLAZIONE IMPIANTO FOTOVOLTAICO
A SERVIZIO DI IMPIANTI PUBBLICI NEI COMUNI DI
LEVONE, ROCCA C.S.E, PRATIGLIONE

ELABORATO GRAFICO

PROSPETTO SUD	SCALA 1:50	TAVOLA	EG-04-ROC
PARTICOLARE TABELLONE DI MONITORAGGIO IMPIANTO FOTOVOLTAICO		SCALA	1:50 e 1:5
		DATA	12/11/2015
		REVISIONE	00

Committente	Firma
UNIONE MONTANA ALTO CANAVESE Piazza Vittorio Veneto, 11 10084 - ROCCA CANAVESE C.V. 0123/020117	

Progettista	Firma	Timbro
Dot. Ing. GIANLUCA NOVERO Via Umberto Crivello, 65 10131 - TORINO 0118.92998 C.F. 0149042001219K		