

IMPIANTO FOTOVOLTAICO
Comune di Rocca Canavese

Committente
 UNIONE MONTANA ALTO CANAVESE


Progettista
 Dott. Ing. GIANLUCA NOVERO

Livello progetto

ESECUTIVO

Data
 12/11/2015

Rev.
 00

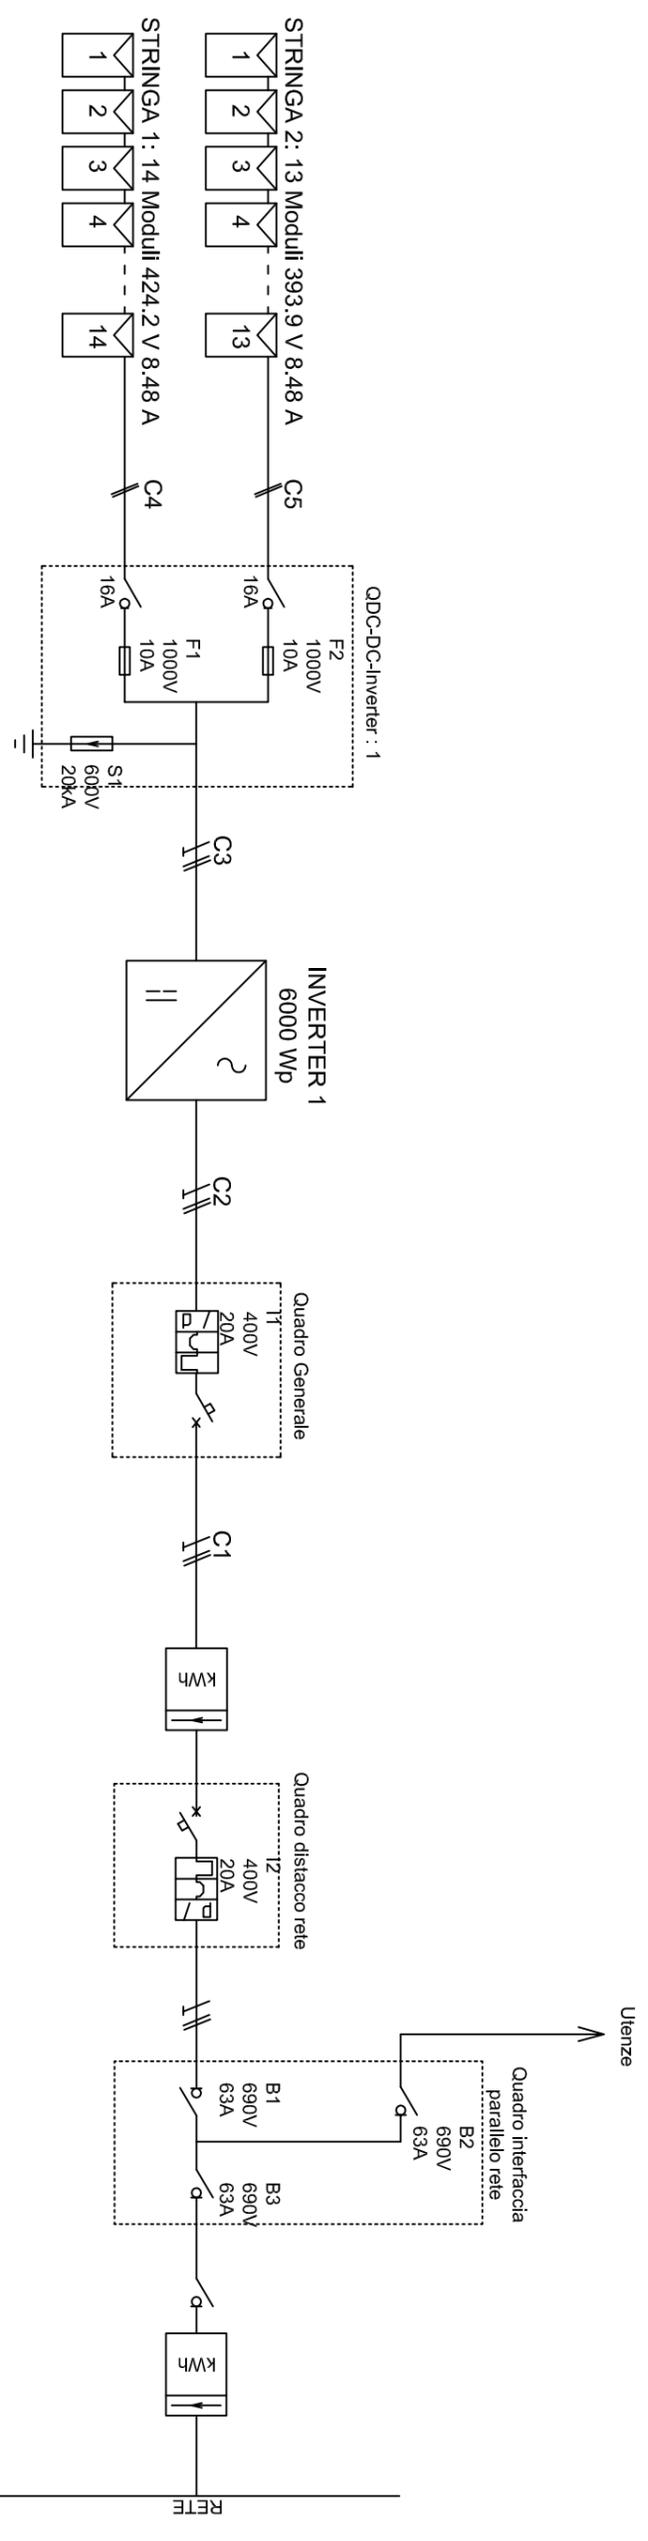

LEGENDA

	Modulii		Sezionatore		Cavo unipolare con neutro
	Quadro elettrico		Fusibile		Cavo tripolare con neutro e protezione
	Inverter		Cavo unipolare		Scaricatore
	Contatore energia prodotta		Cavo unipolare con neutro		Interruttore

Schema elettrico unifilare

Potenza nominale	6,6 kWp
Composizione	1 Inverter 2 stringhe 27 moduli totali da 245 Wp
Codice progetto	
Firma progettista	