


PROSPETTO SUD - scala 1:50

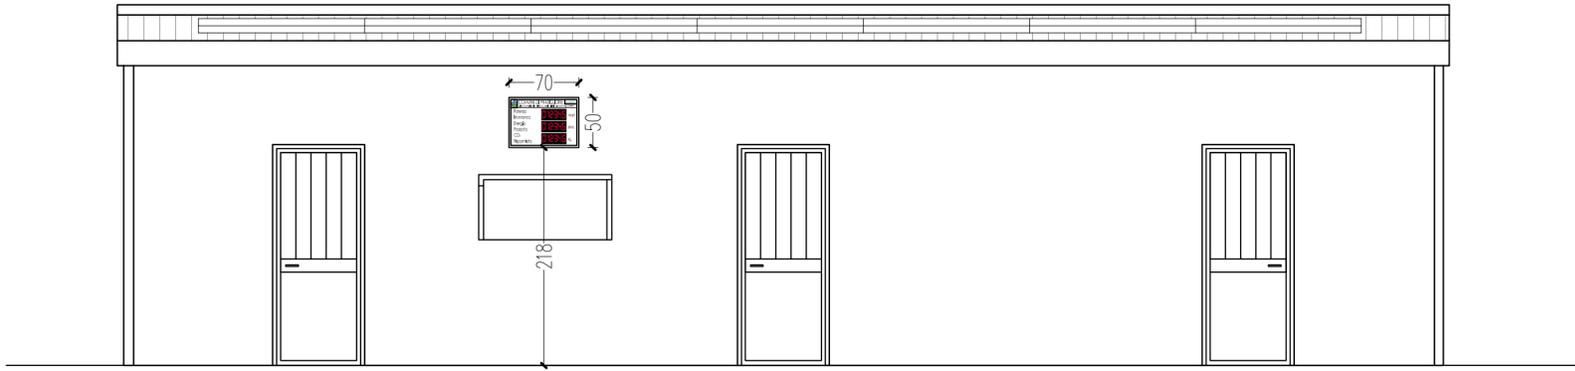

PARTICOLARE TABELLONE MONITORAGGIO IMPIANTO FOTOVOLTAICO
scala 1:5

← 70 →

COMUNE DI PRATIGLIONE

Sviluppo sostenibile delle Valli di Lanzo e delle Valli del Canavese PAR FSC 2007-2013

Potenza Istantanea	012345	Watt
Energia Prodotta	012345	kWh
CO ₂ Risparmiata	012345	kg

↑ 50 ↓

CITTA' METROPOLITANA DI TORINO
COMUNE DI PRATIGLIONE

LAVORI DI INSTALLAZIONE IMPIANTO FOTOVOLTAICO
A SERVIZIO DI IMPIANTI PUBBLICI NEI COMUNI DI
LEVONE, ROCCA C.SE, PRATIGLIONE

ELABORATO GRAFICO

PROSPETTO SUD PARTICOLARE TABELLONE DI MONITORAGGIO FOTOVOLTAICO	TAVOLA	EG 10_PRA
	SCALA	1:50 e 1:5
	DATA	12/11/2015
	REVISIONE	00

Committente

UNIONE MONTANA ALTO CANAVESE
Piazza Vittorio Veneto n. 1
10084 - FORNO CANAVESE
C.F. 92519590019

Firma

Progettista

Dott. Ing. GIANLUCA NOVERO
Via Luisa Del Corretto, 65
10131 - TORINO
011.8132598
c.f. NVR GLC 69E13 L219K

Firma

Timbro