



PIANTA COPERTURA - scala 1:50

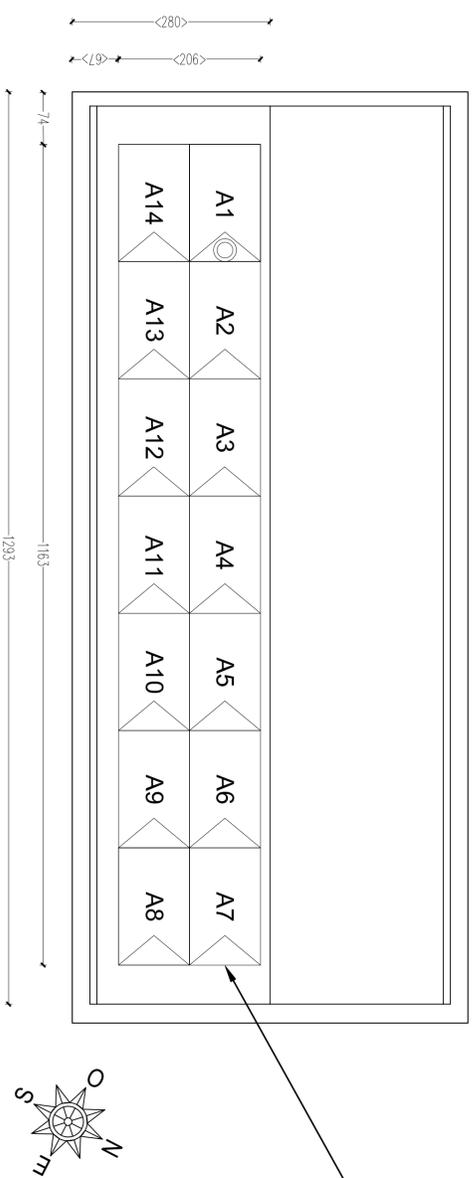


**DATI IMPIANTO**  
 INVERTER 1 (3000 Wp): 1X14  
 14 PANNELLI 250 Wp  
 POTENZA PICCO 3500 Wp


PROSPETTO SUD - scala 1:50

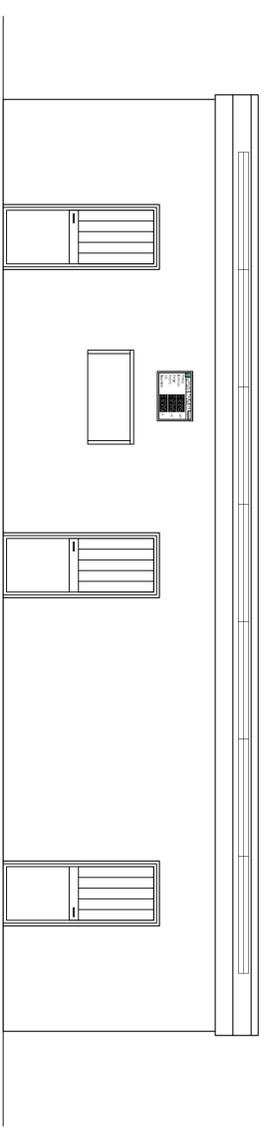

PIANTA LOCALE INVERTER - scala 1:50

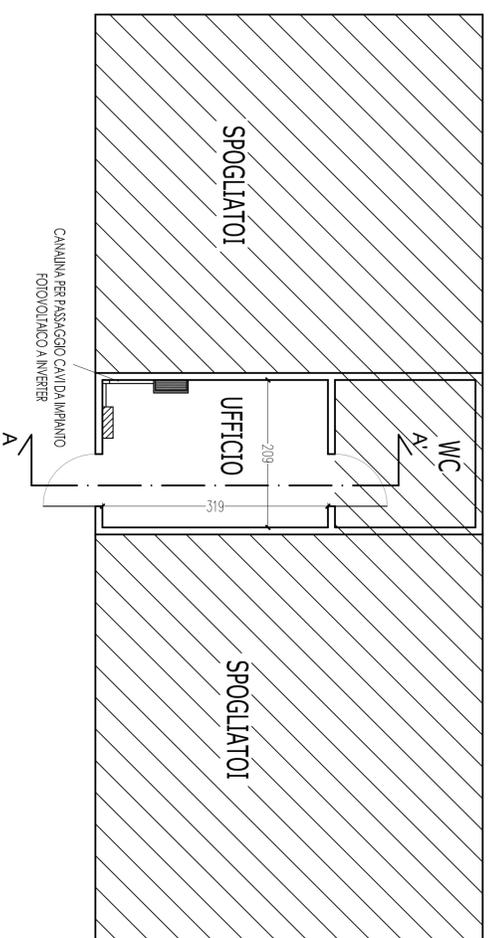

SEZIONE A-A' - scala 1:50

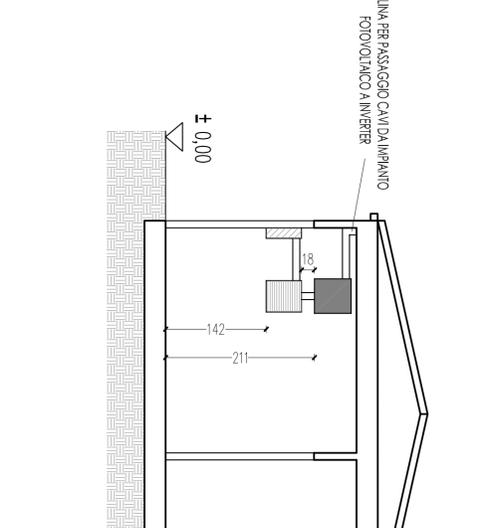

CITTA' METROPOLITANA DI TORINO  
 COMUNE DI PRATIGLIONE

LAVORI DI INSTALLAZIONE IMPIANTO FOTOVOLTAICO  
 A SERVIZIO DI IMPIANTI PUBBLICI NEI COMUNI DI  
 LEVONE, ROCCA C.SE, PRATIGLIONE

ELABORATO GRAFICO

PIANTA COPERTURA	TAVOLA	EG 11_PRA
PIANTA LOCALE INVERTER	SCALA	1:50
SEZIONE DEL LOCALE INVERTER	DATA	12/11/2015
PROSPETTO SUD	REVISIONE	00

Committente	Firma
UNIONE MONTANA ALTO CANAVESE Piazza Vittorio Veneto n.1 12064 - 10540 CANAVESE C.V. 0151/050019	

Progettista	Firma	Timbro
Dot. Ing. GIANLUCA NOVERO Via Ludovico il Moro, 15 10131 - TORINO 0118.9298 CLIVAC@GMAIL.COM		