



STATO DI PROGETTO

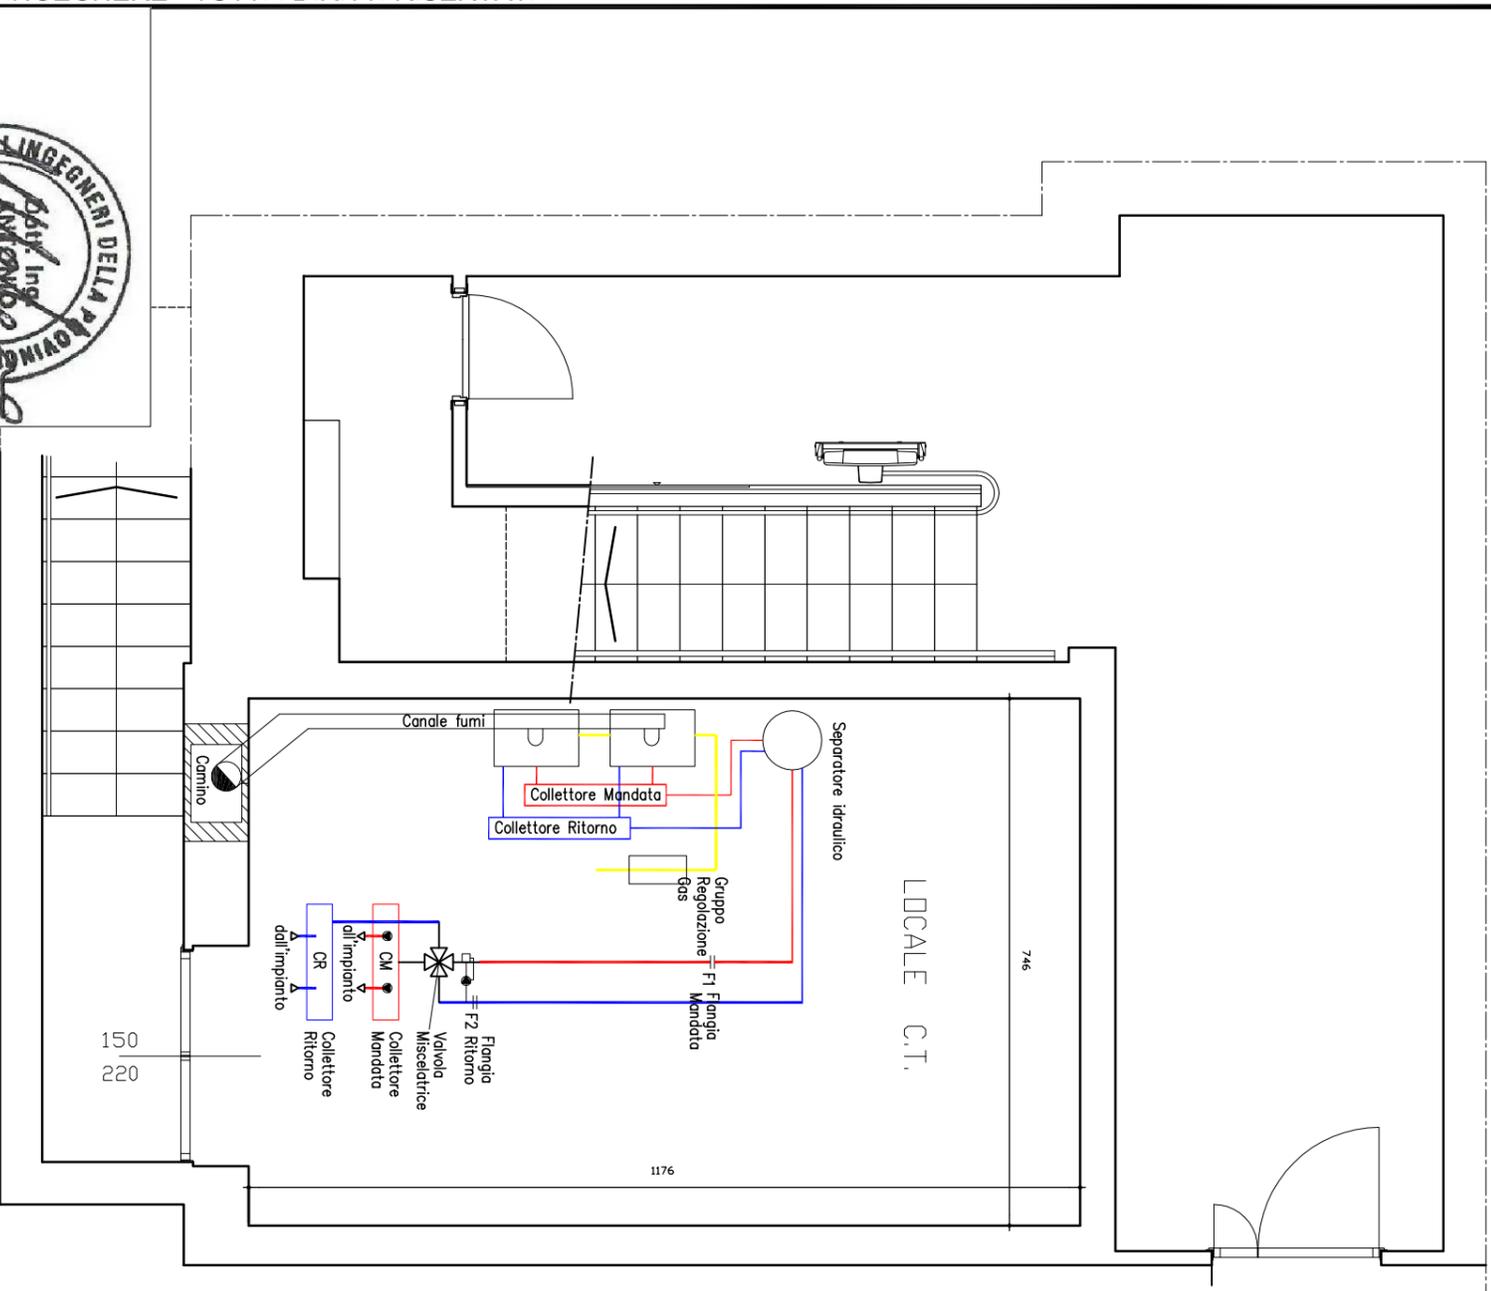

STATO DI FATTO

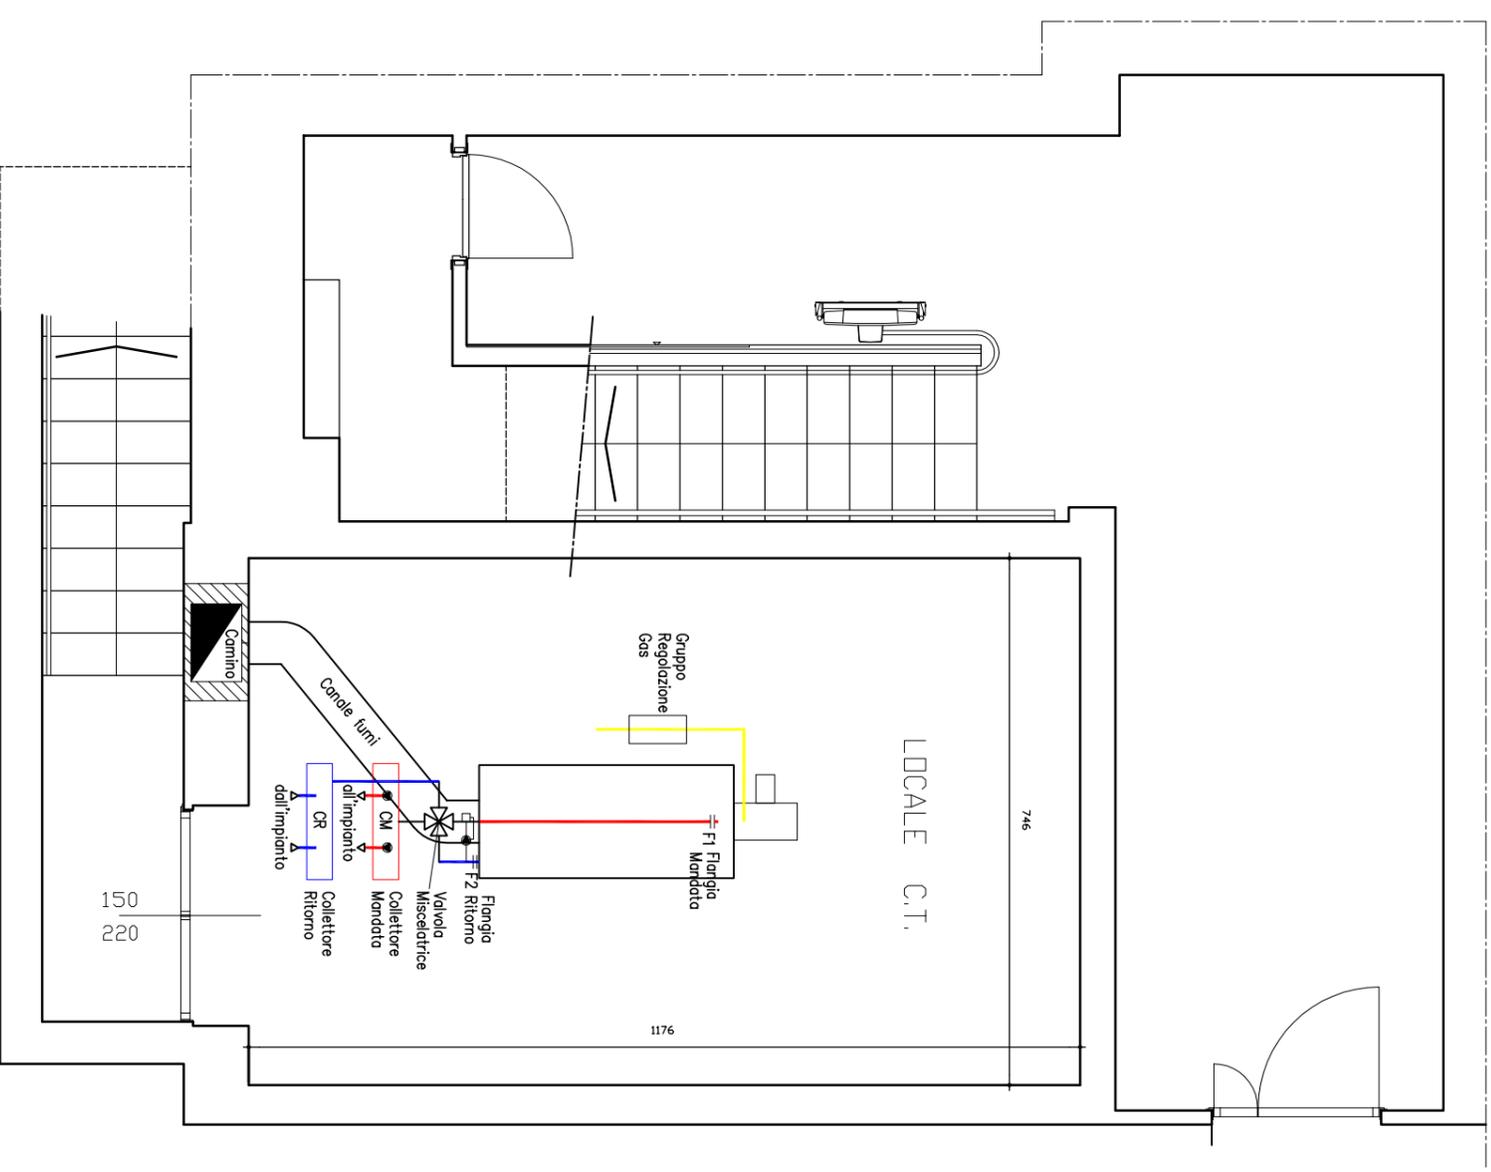

ANTONIO MADARO INGEGNERE
C.so Paschiera, 140/6 - 10138 - TORINO -
tel. & fax: 011375575 P.I. 08143370016
e-mail: madarantonio@tin.it



COMMITTENTE
COMUNE DI RIVARA
Scuola Elementare "Paolo Pailia"

TITOLO
CENTRALE TERMICA
PIANTA LOCALE TECNICO

NOTE
01-12-2015

SCALA **1:50**
ELAB. AM
CONTR. AM
FOGLIO **2** SEQUE
DISSEGNO **TERM-01**