


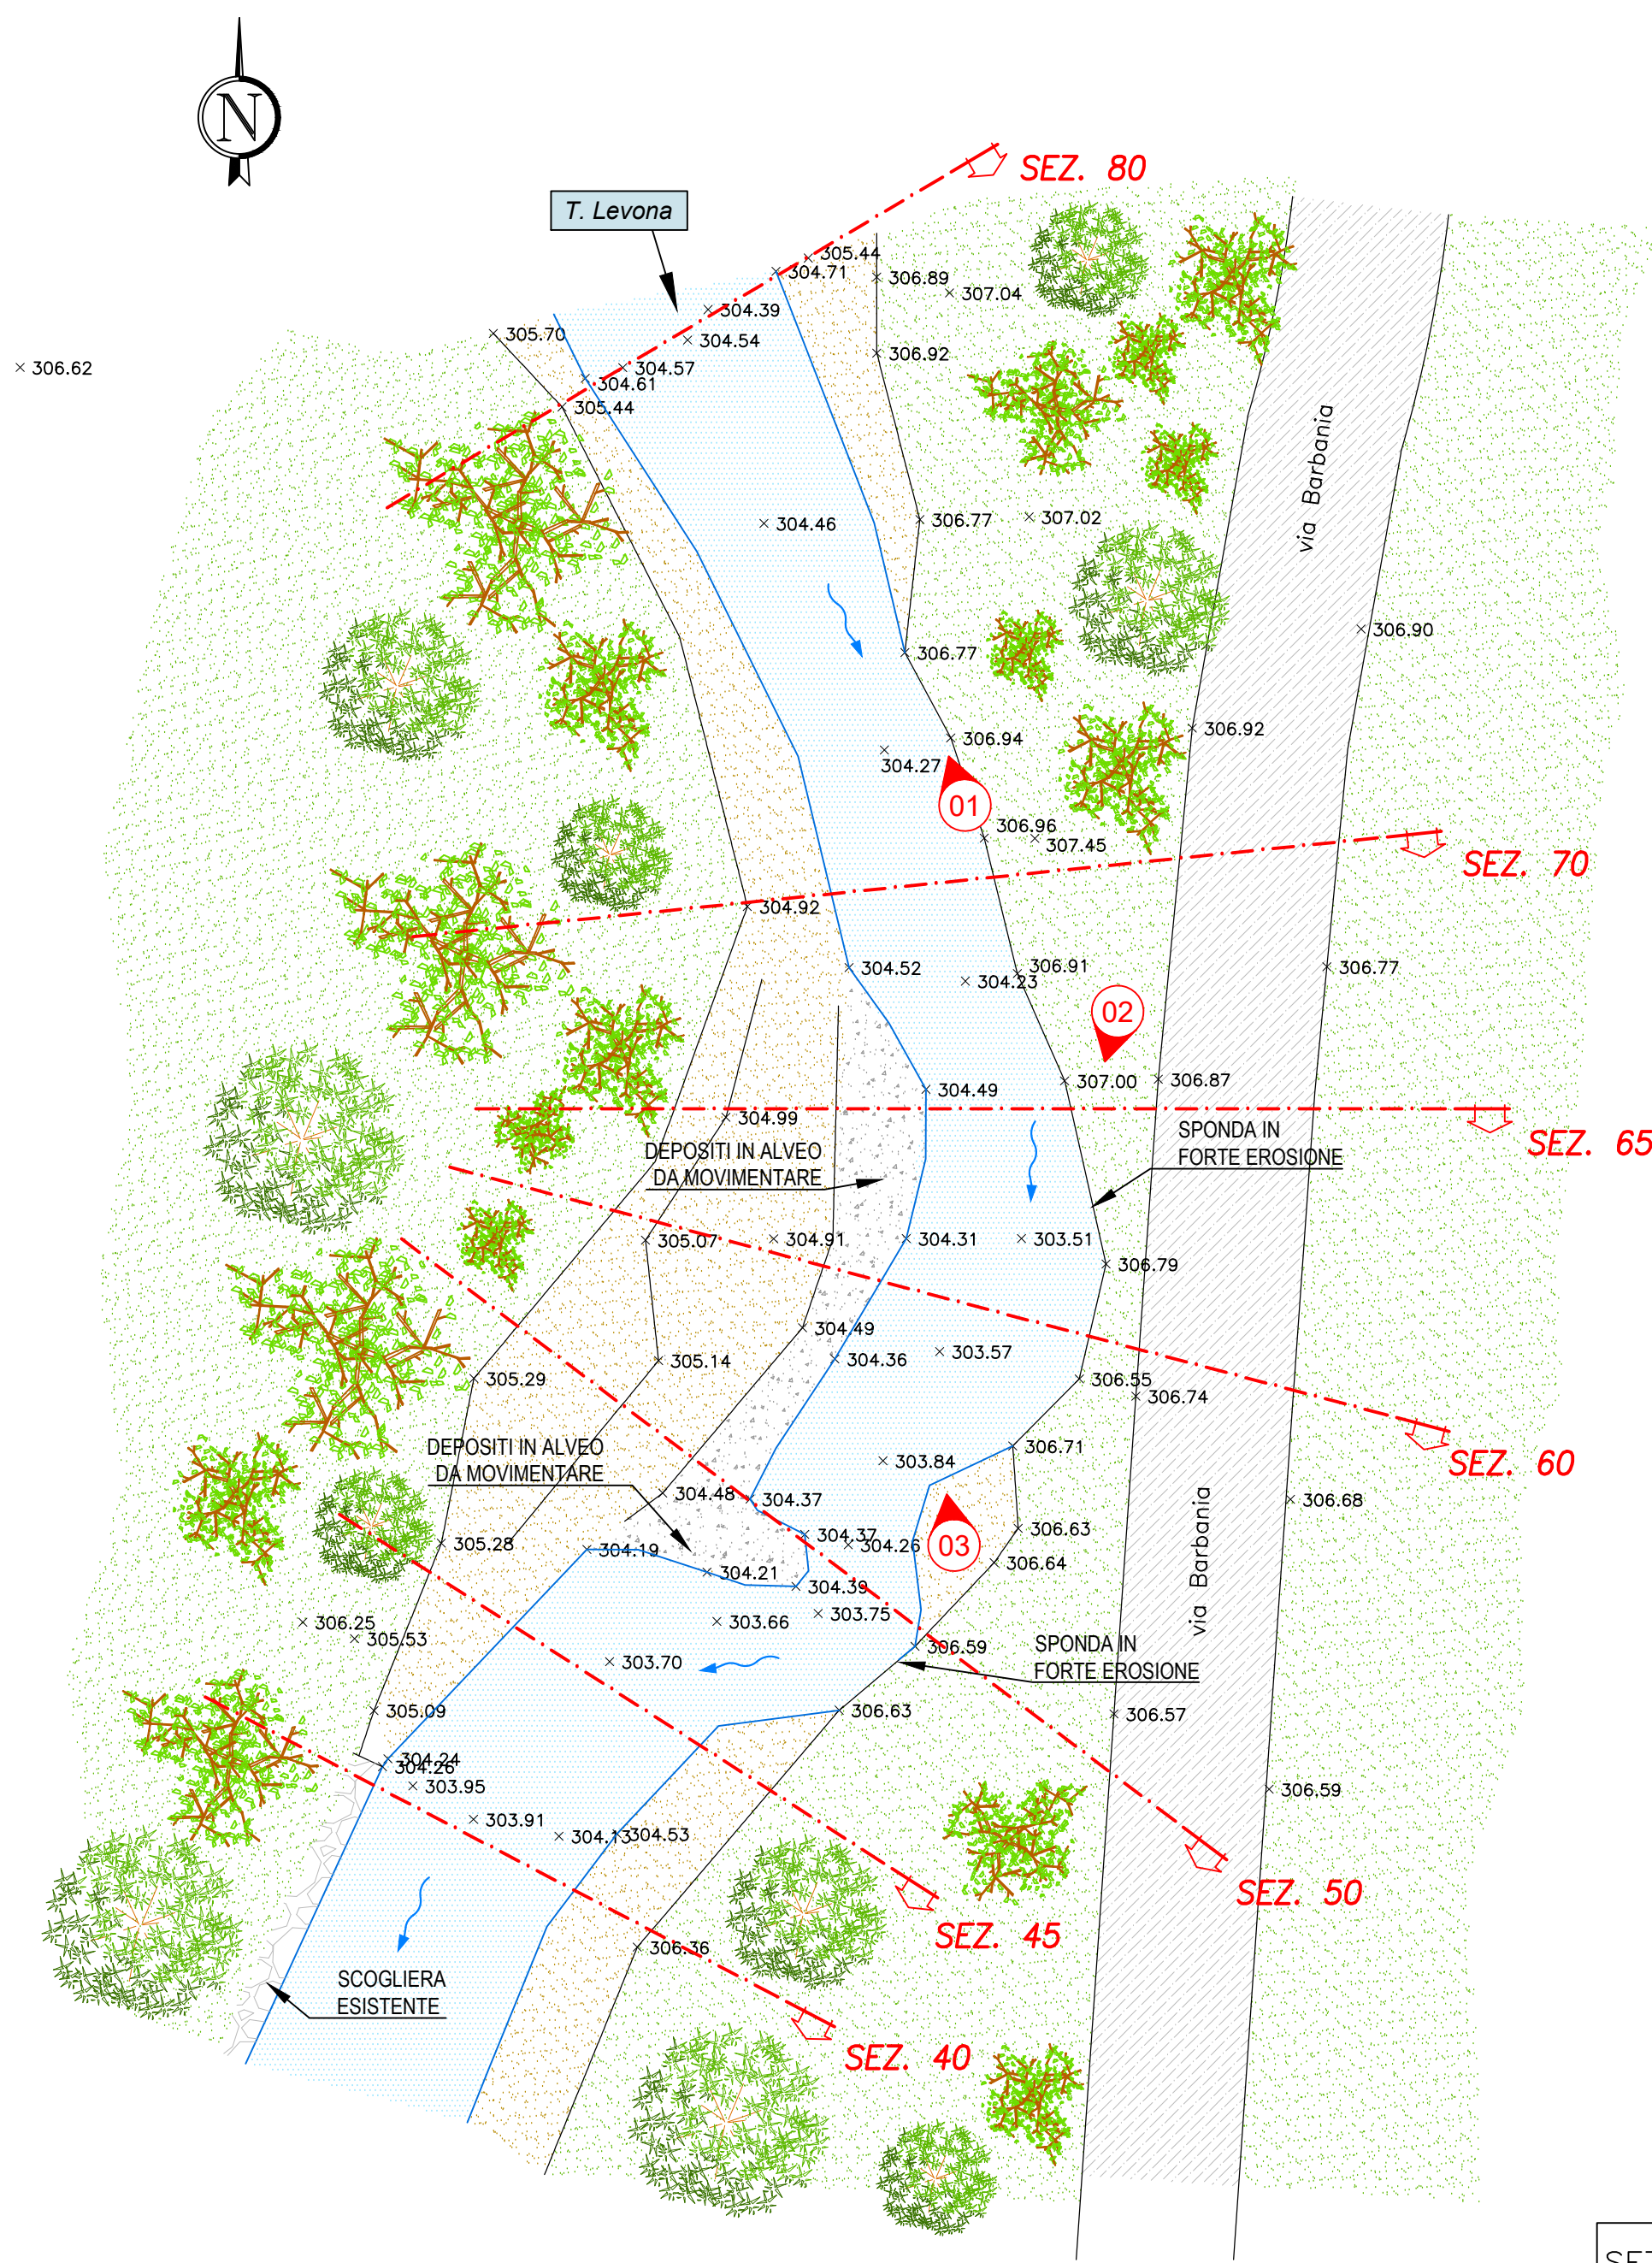

STRALCIO DI MONTE - PLANIMETRIA DELLO STATO DI FATTO
scala 1:200

* LA QUOTA DI "THALWEG ATTUALE" INDICATA NELLE SEZIONI
DI RILIEVO / PROGETTO RAPPRESENTA LA QUOTA MINIMA
RILEVATA NEL TRATTO D'INTERESSE

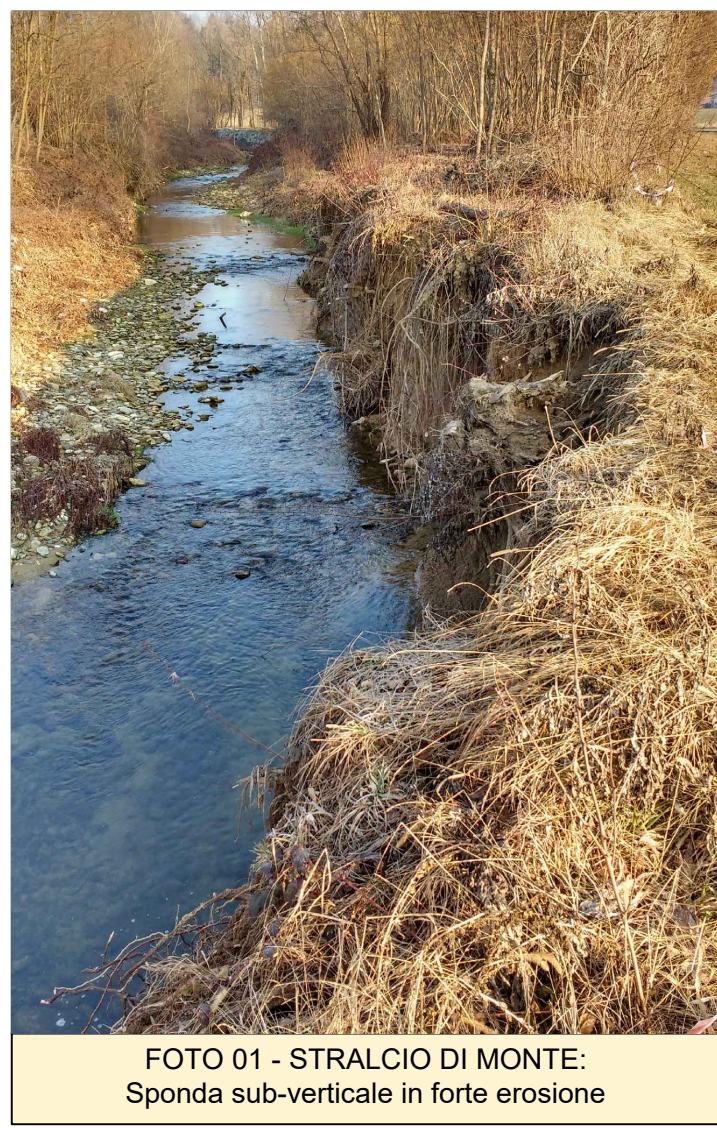
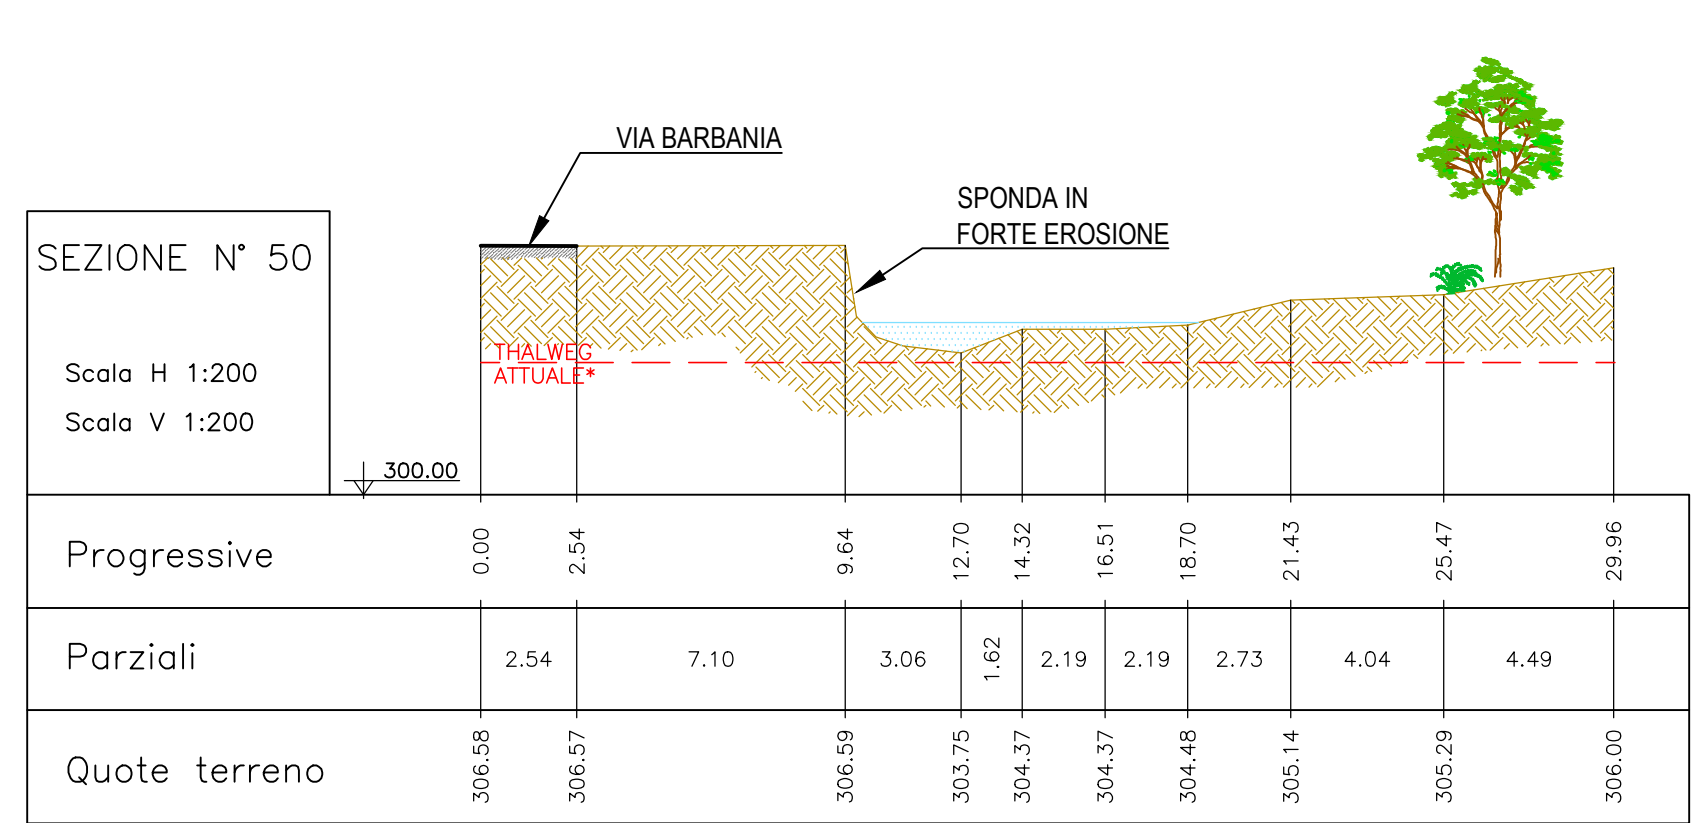








FOTO 01 - STRALCIO DI MONTE:
Sponda sub-verticale in forte erosione



FOTO 02 - STRALCIO DI MONTE:
Sponda sub-verticale ed ansa in erosione



FOTO 03 - STRALCIO DI MONTE:
Materiale litico da movimentare
per la riprofilatura dell'alveo

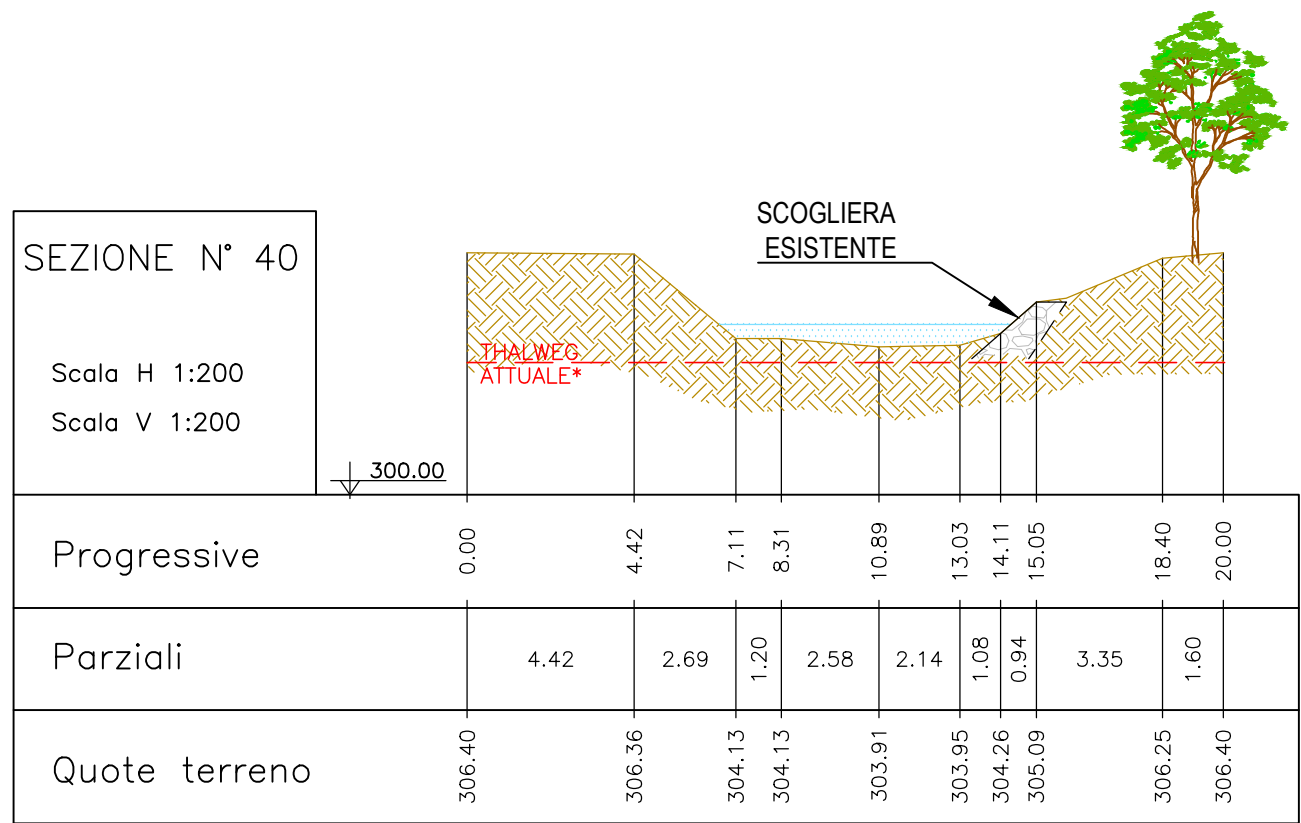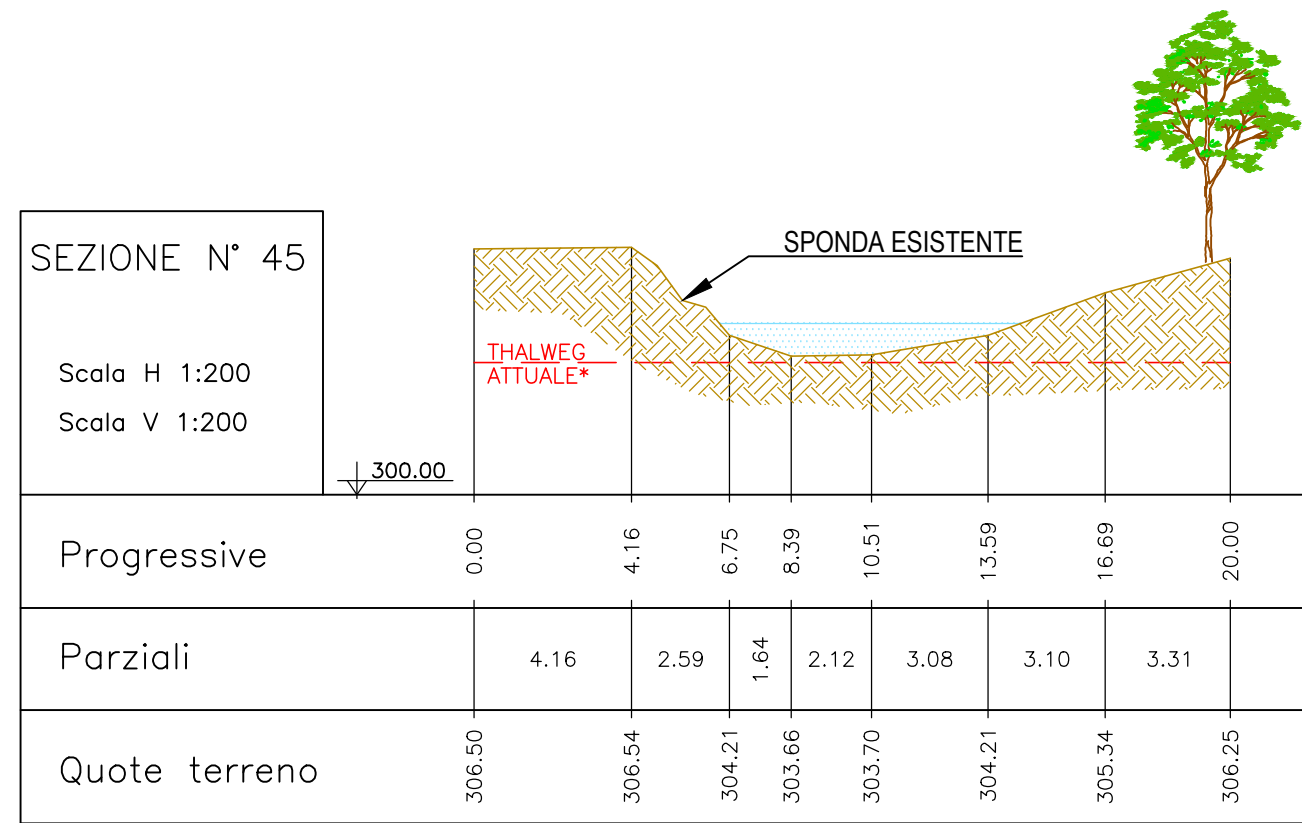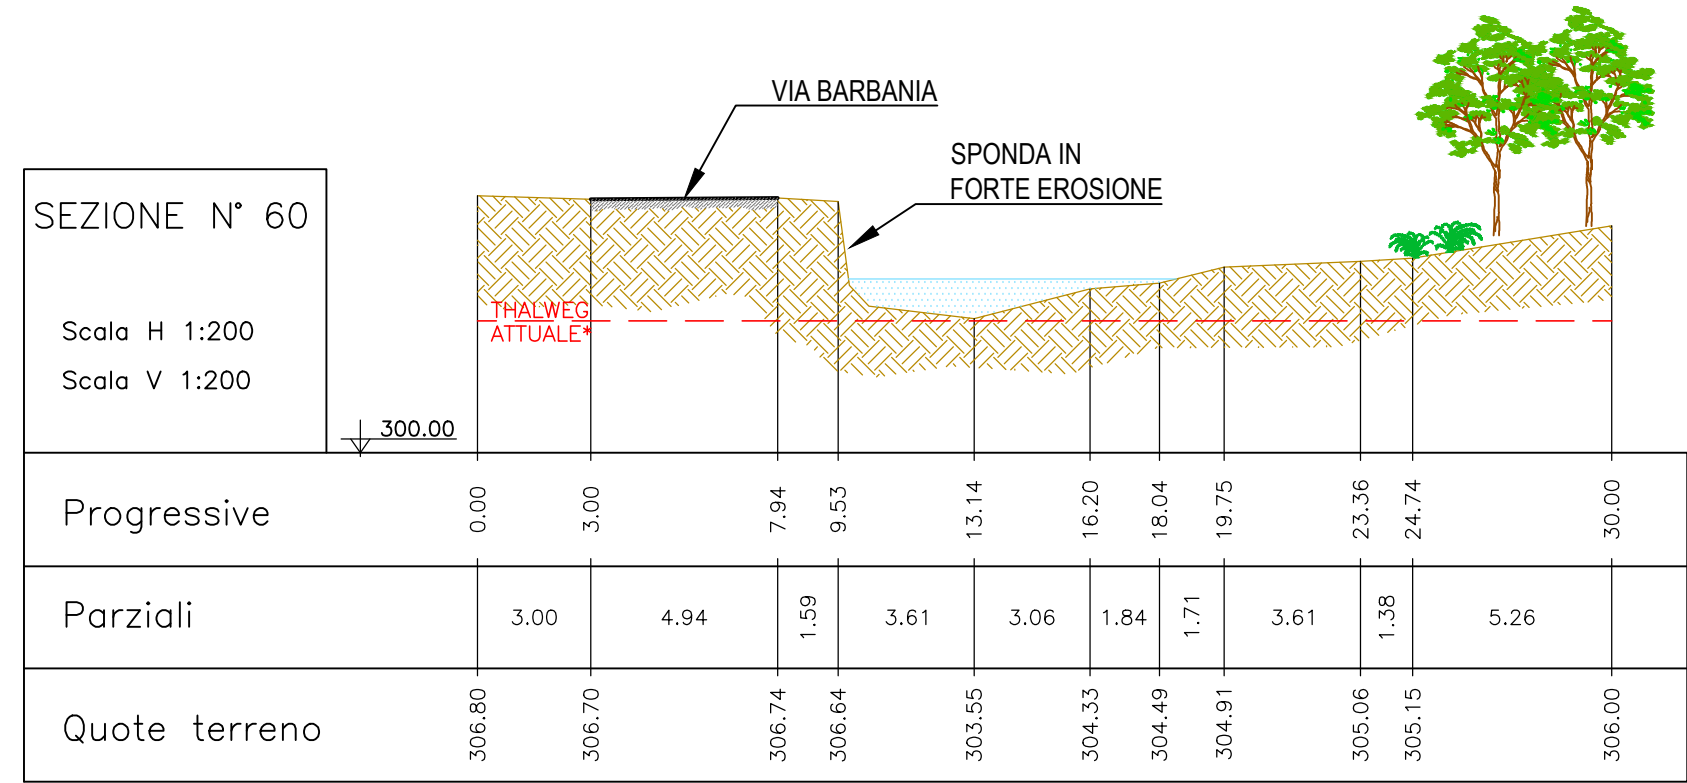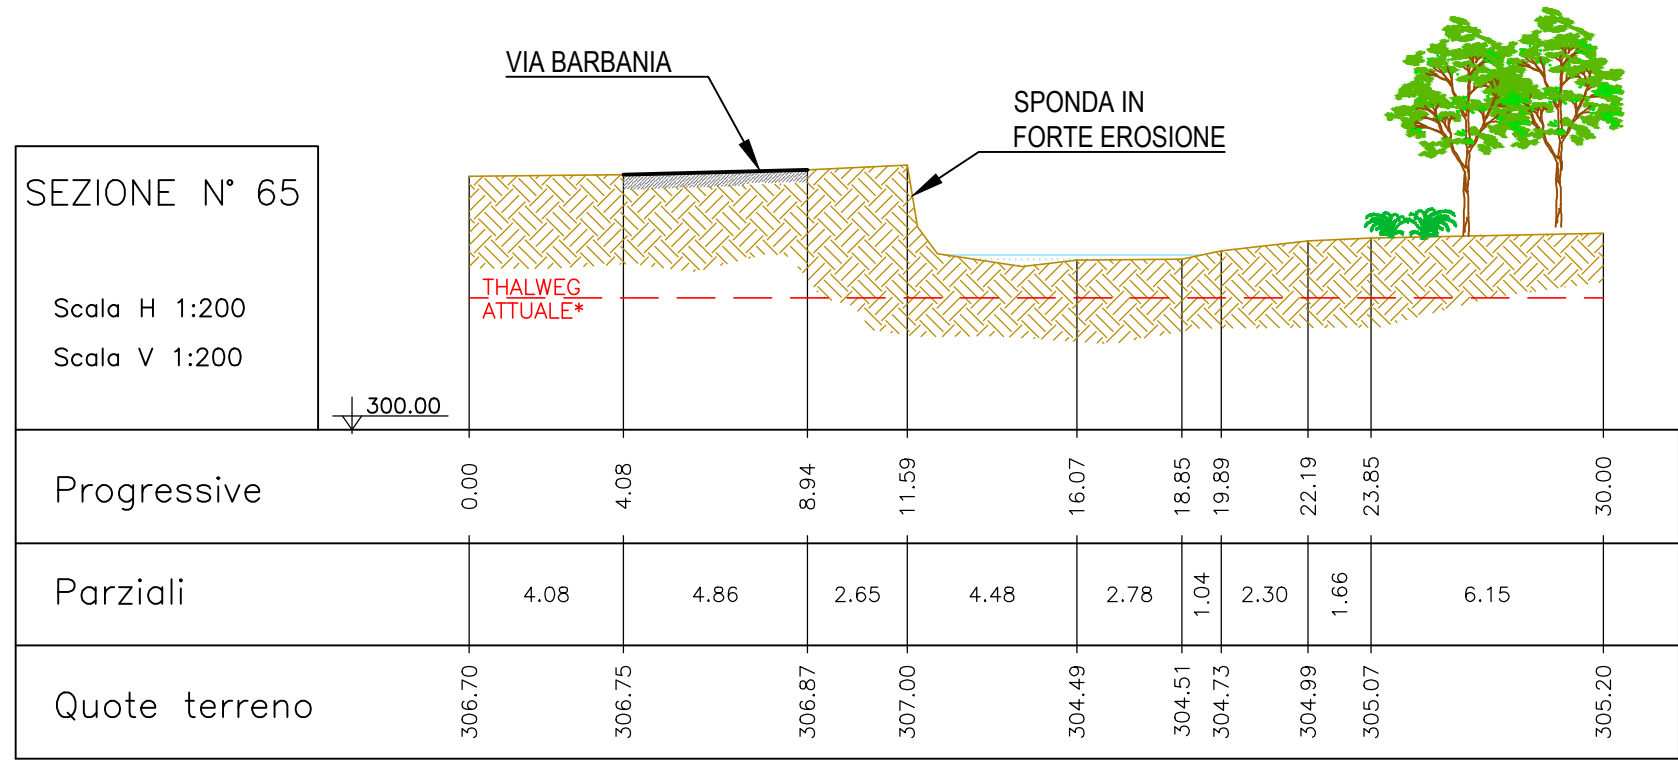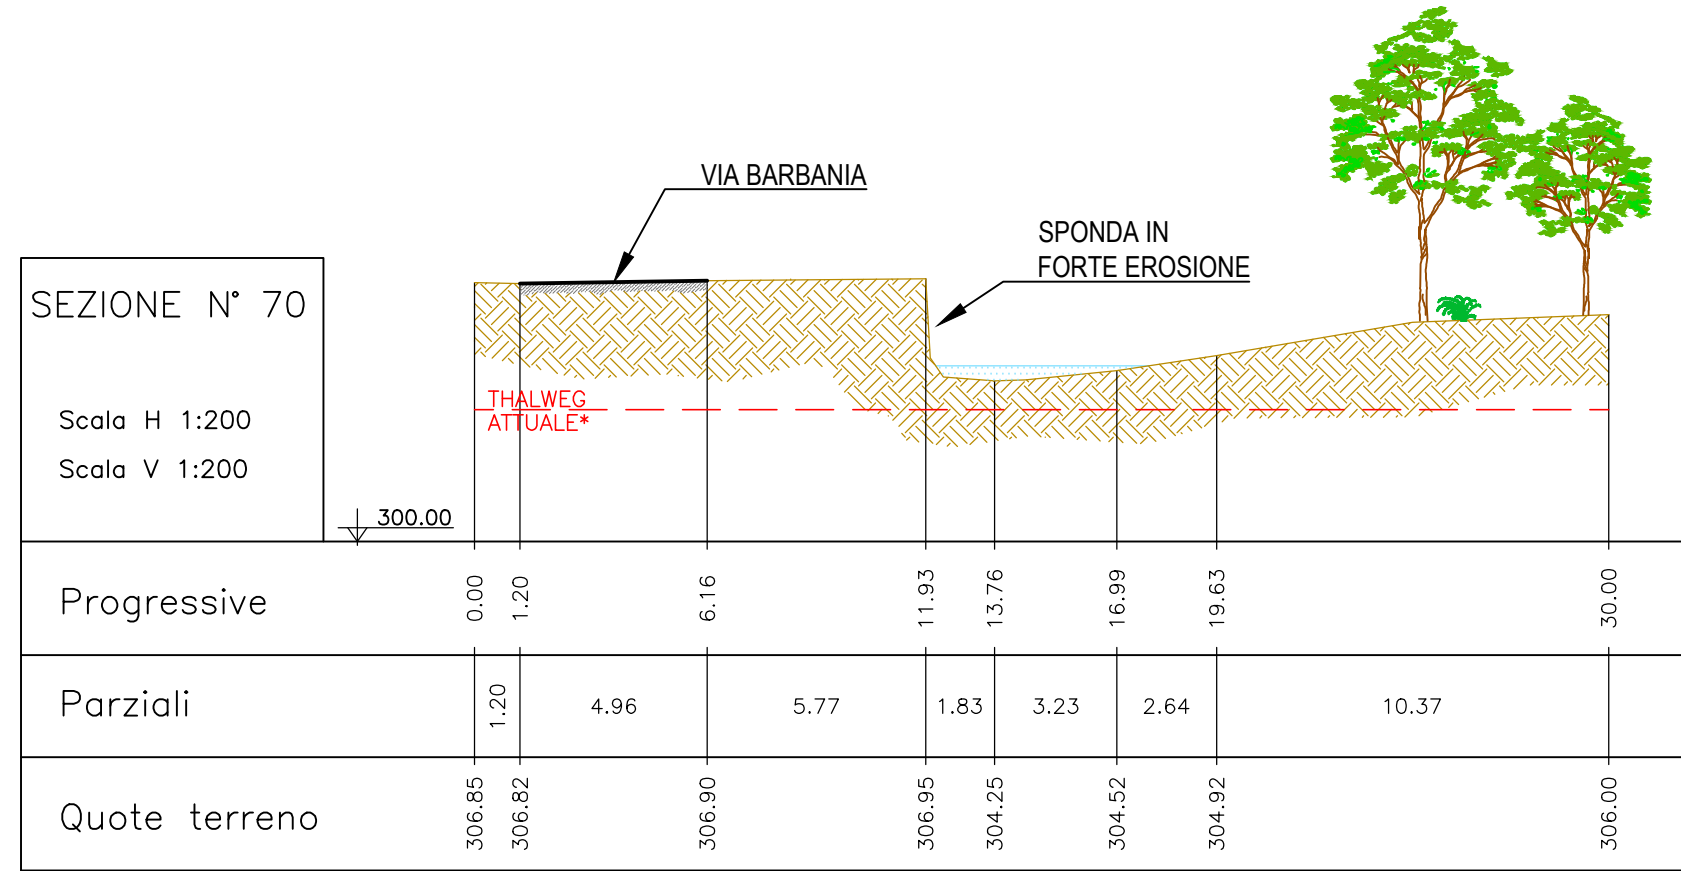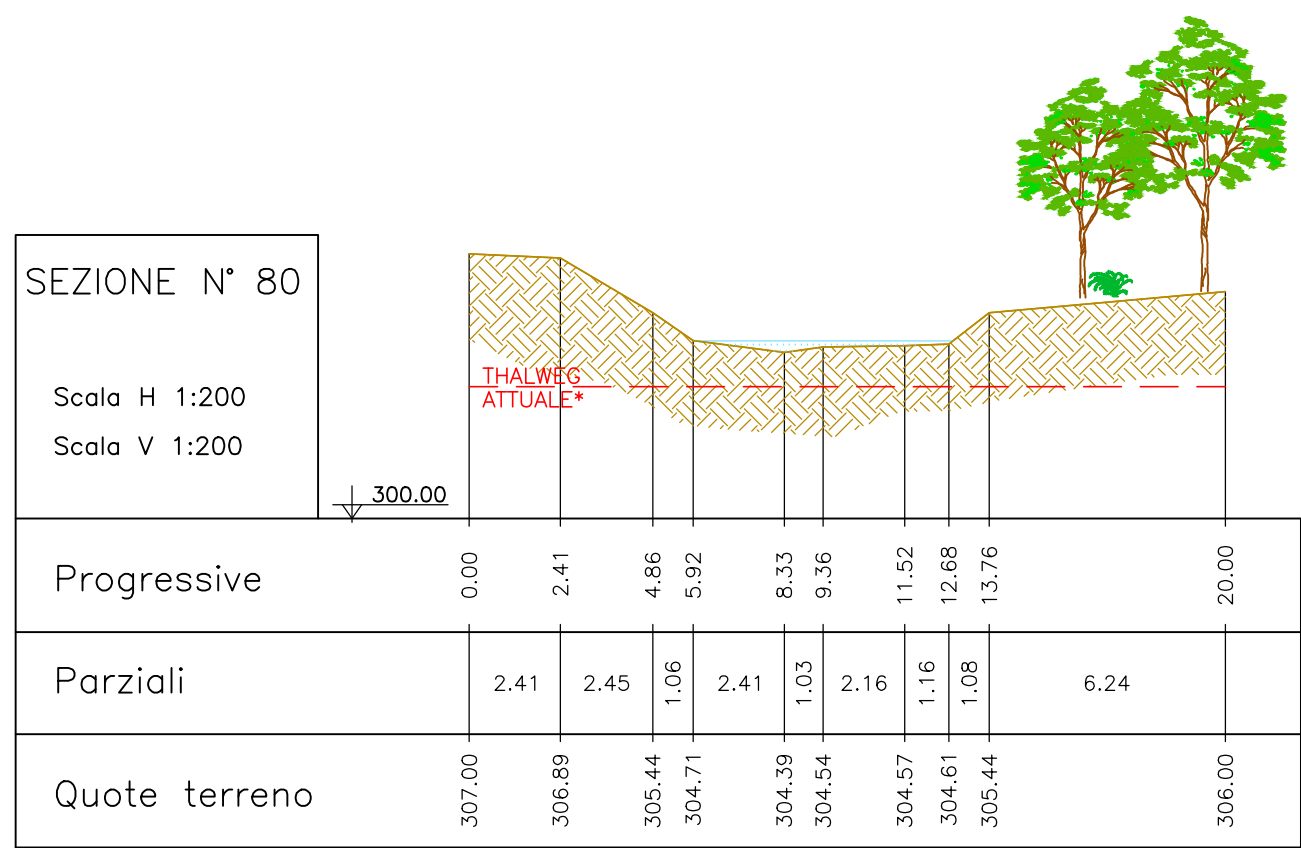

INTERVENTO 33: INQUADRAMENTO AREE
DI INTERVENTO - COMUNE DI RIVARA (TO)
UNIONE MONTANA ALTO CANAVESE (U.M.A.C.)

Unione Montana Alto Canavese
Comuni di Forno Canavese, Rivara, Rocca Canavese, Levone, Pratiglione

INTERVENTI CONNESSI ALLA TUTELA E ALLA PRODUZIONE DELLE RISORSE IDRICHE E DELLE RELATIVE ATTIVITÀ DI SISTEMAZIONE IDROGEOLOGICA DEL TERRITORIO DELL'UNIONE MONTANA ALTO CANAVESE (ANNO 2018):
INTERVENTO 33 - DIFESE SPONDALI SUL TORRENTE LEVONLUNGO VIA BARBANIA A VALLE DELLA FRAZIONE MARIETTA

PROGETTO ESECUTIVO

PLANIMETRIA E SEZIONI DI RILIEVO - MONTE

STUDIO ROSSO
INGEGNERI ASSOCIATI
CORSO PRINCIPE ODONE 5/A - 10144 - TORINO
TEL. +39 011 4317732 - FAX +39 011 4831038
info@sria.it
www.sria.it

Ing. Chiara AMORE
Ordine degli Ingegneri Provincia di Torino
Posizione n. 8304
Cod. Fisc. MRA CHR 72053 L219V

Ing. Luca MAGNI
Ordine degli Ingegneri della Provincia di Torino
Posizione n. 10441V
Cod. Fisc. MGN LCU 81727 F335F

REDAITTO ing. Mirko TONDI

CONTROLLATO ing. Luca MAGNI

APPROVATO ing. Chiara AMORE

DESCRIZIONE	EMISSIONE
DATA	LUG 2018
COD. LAVORO	316SR
TIPOL. LAVORO	E
SETTORE	S
N. ATTIVITÀ	33
TIPOL. ELAB.	PL
TIPOL. DOC.	T
ID. ELABORATO	16
VERSIONE	0

SCALA: 1:200

ELABORATO

16