

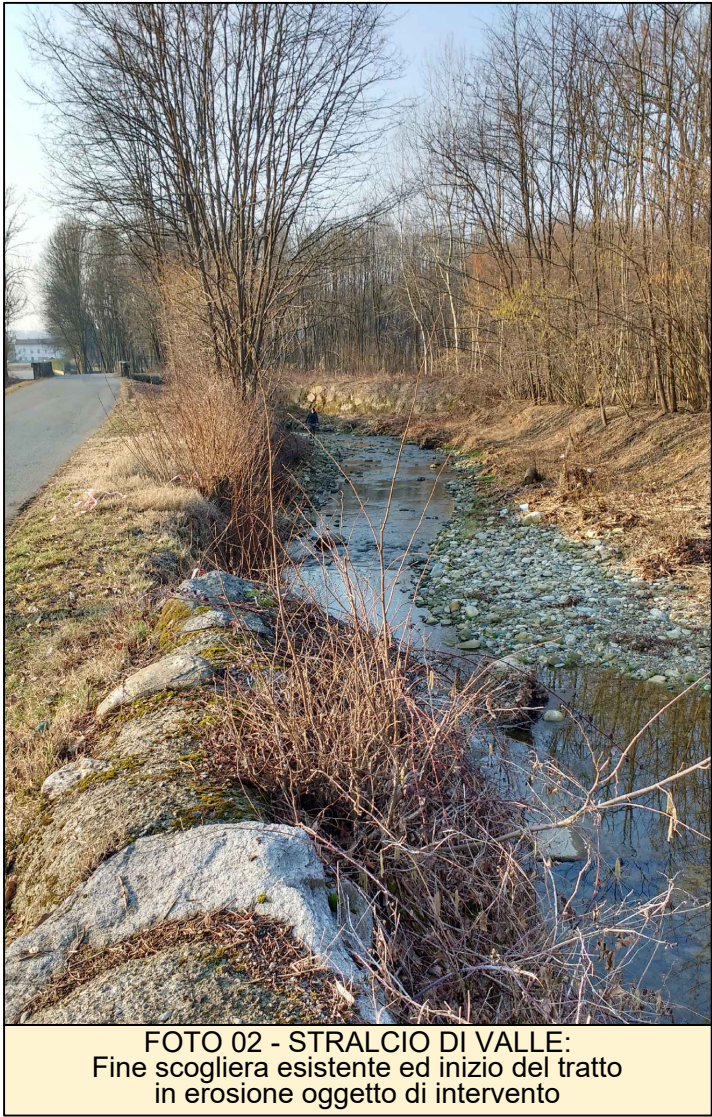
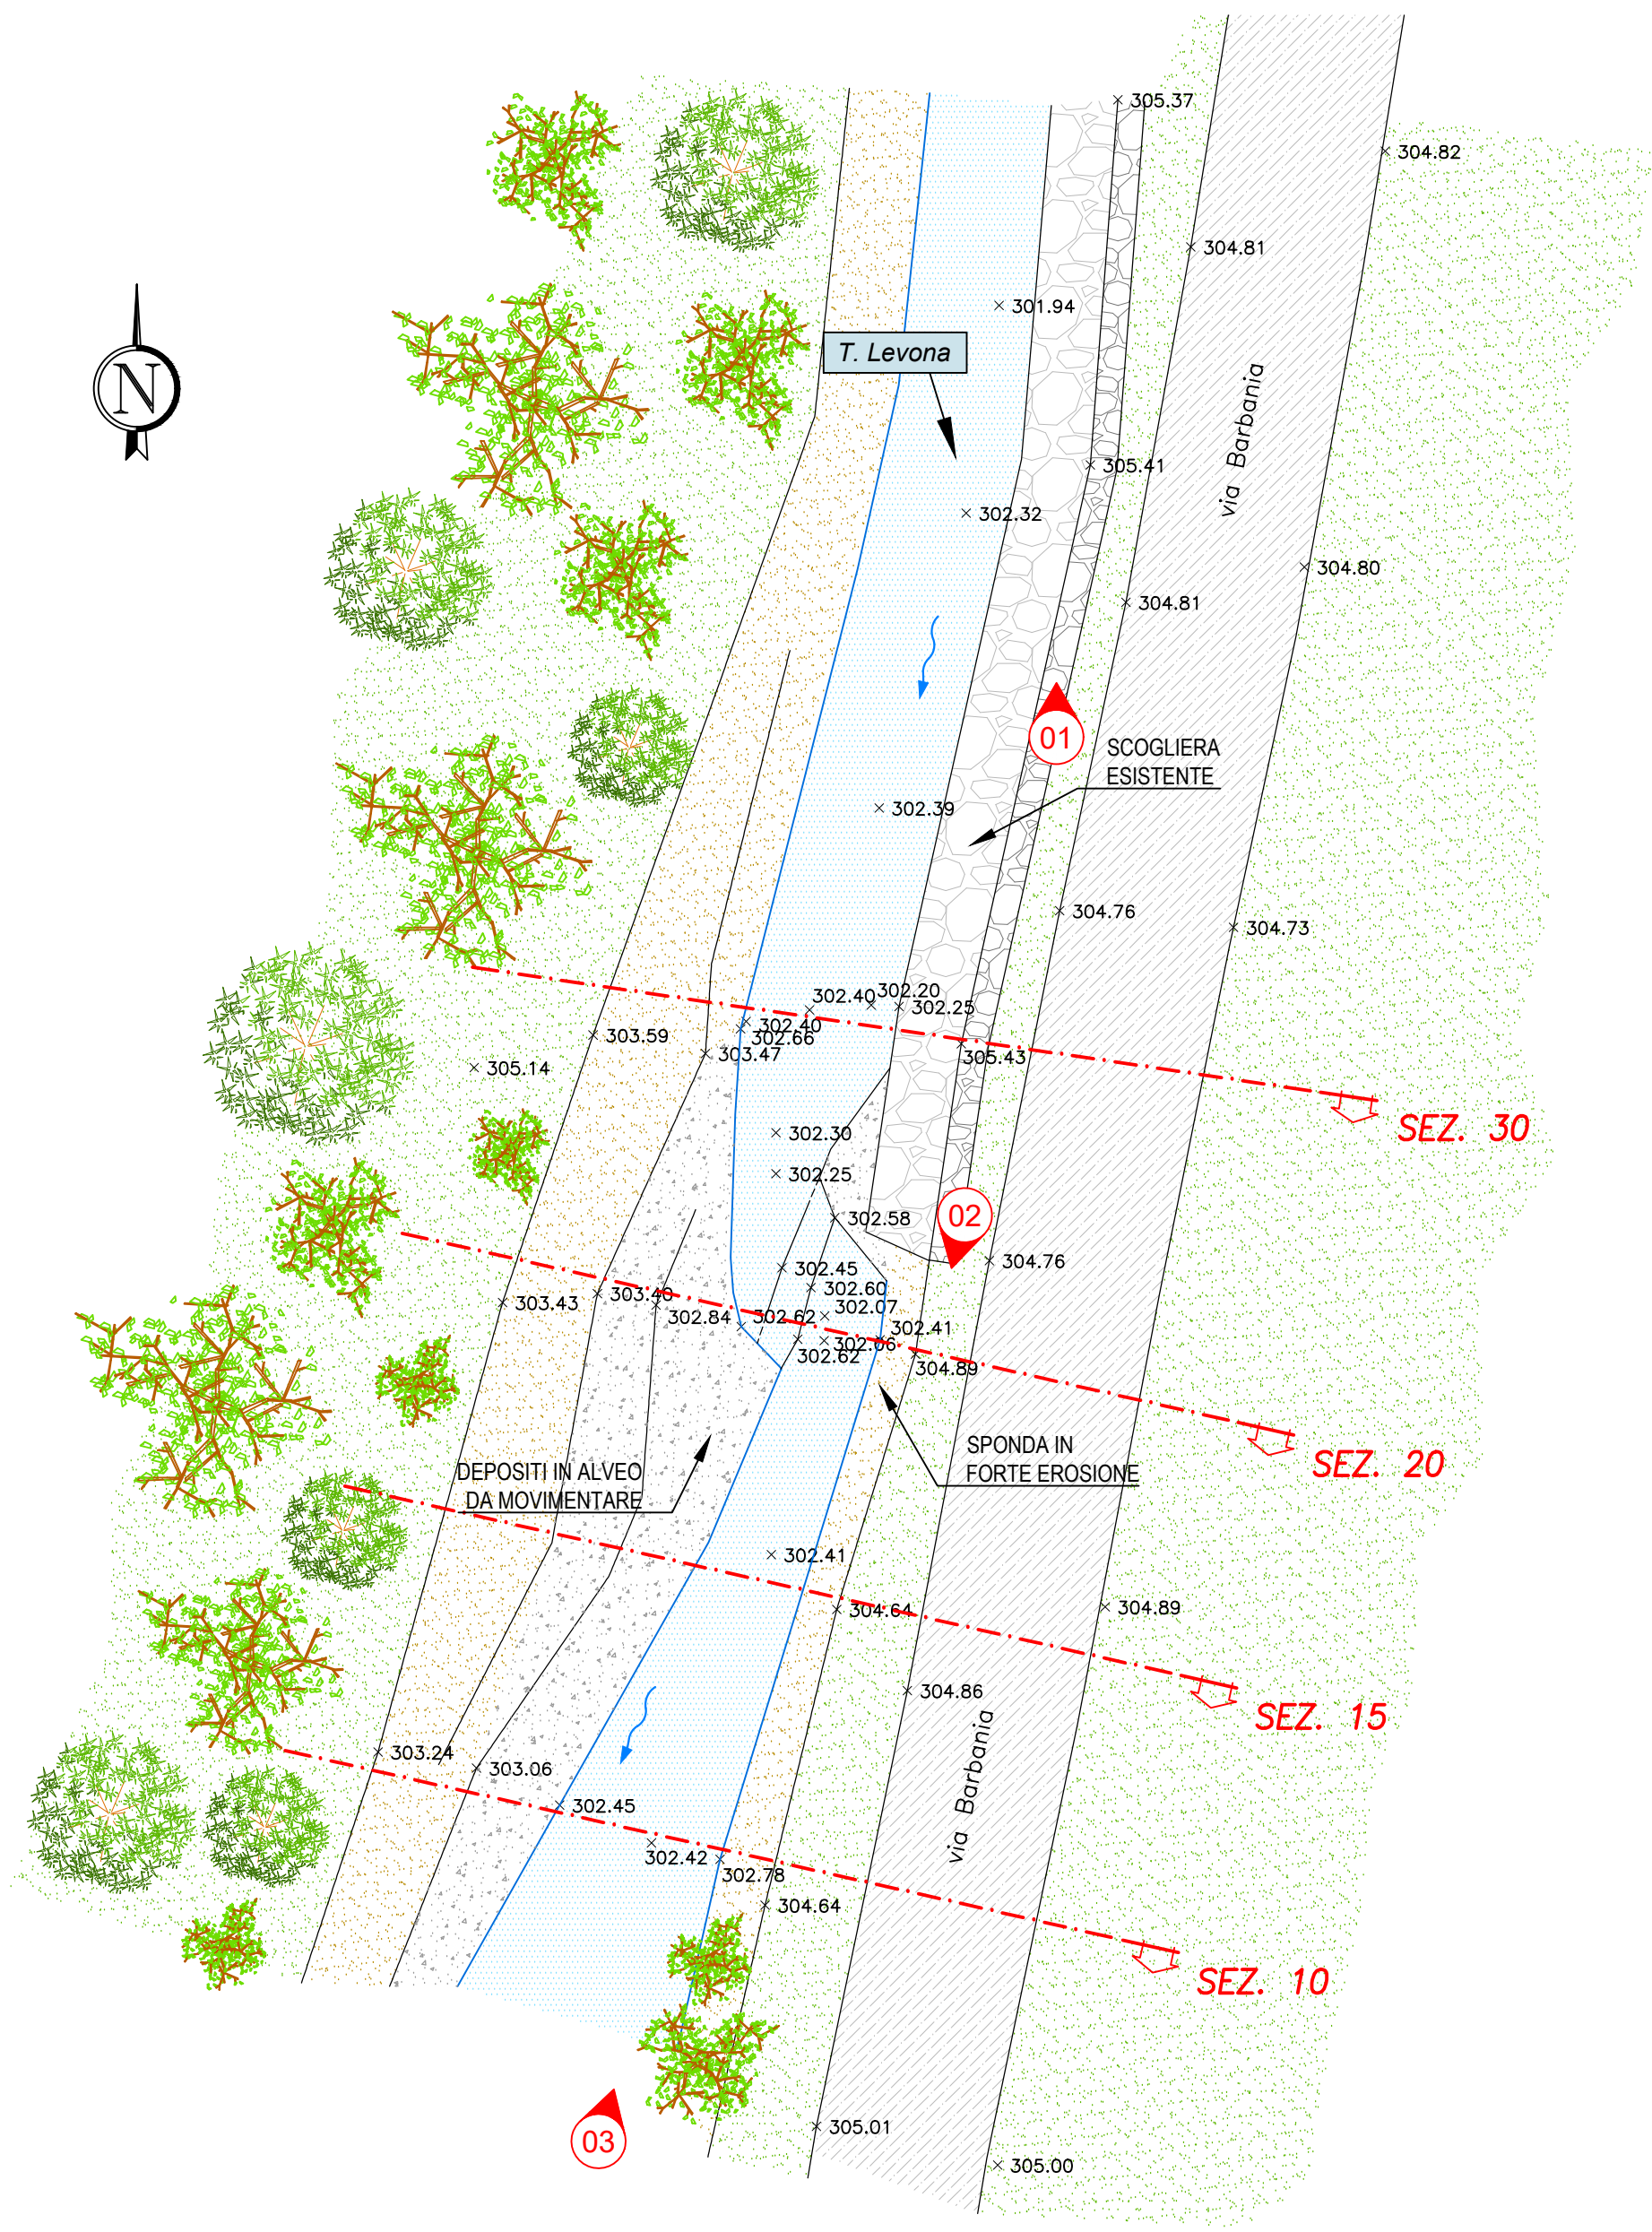
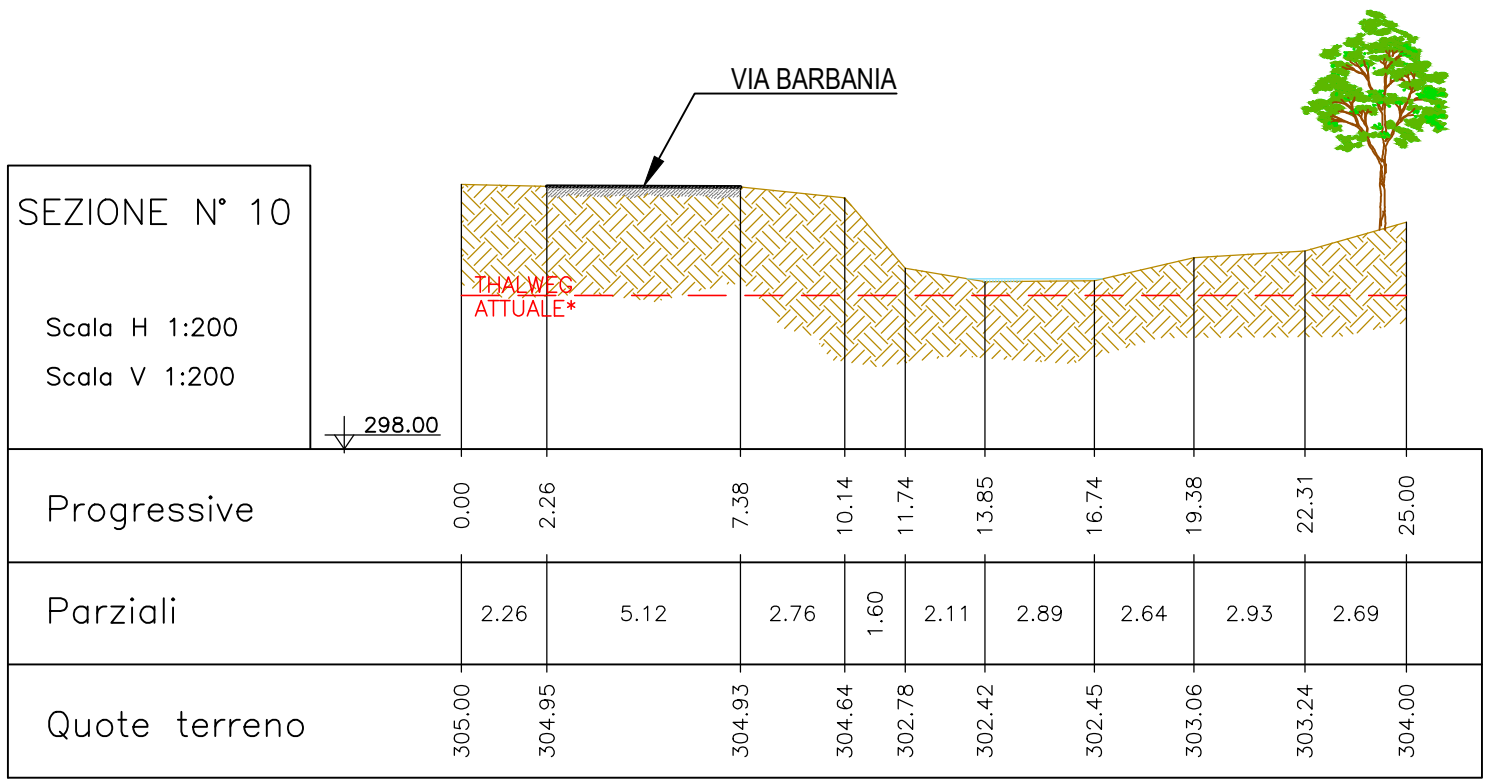
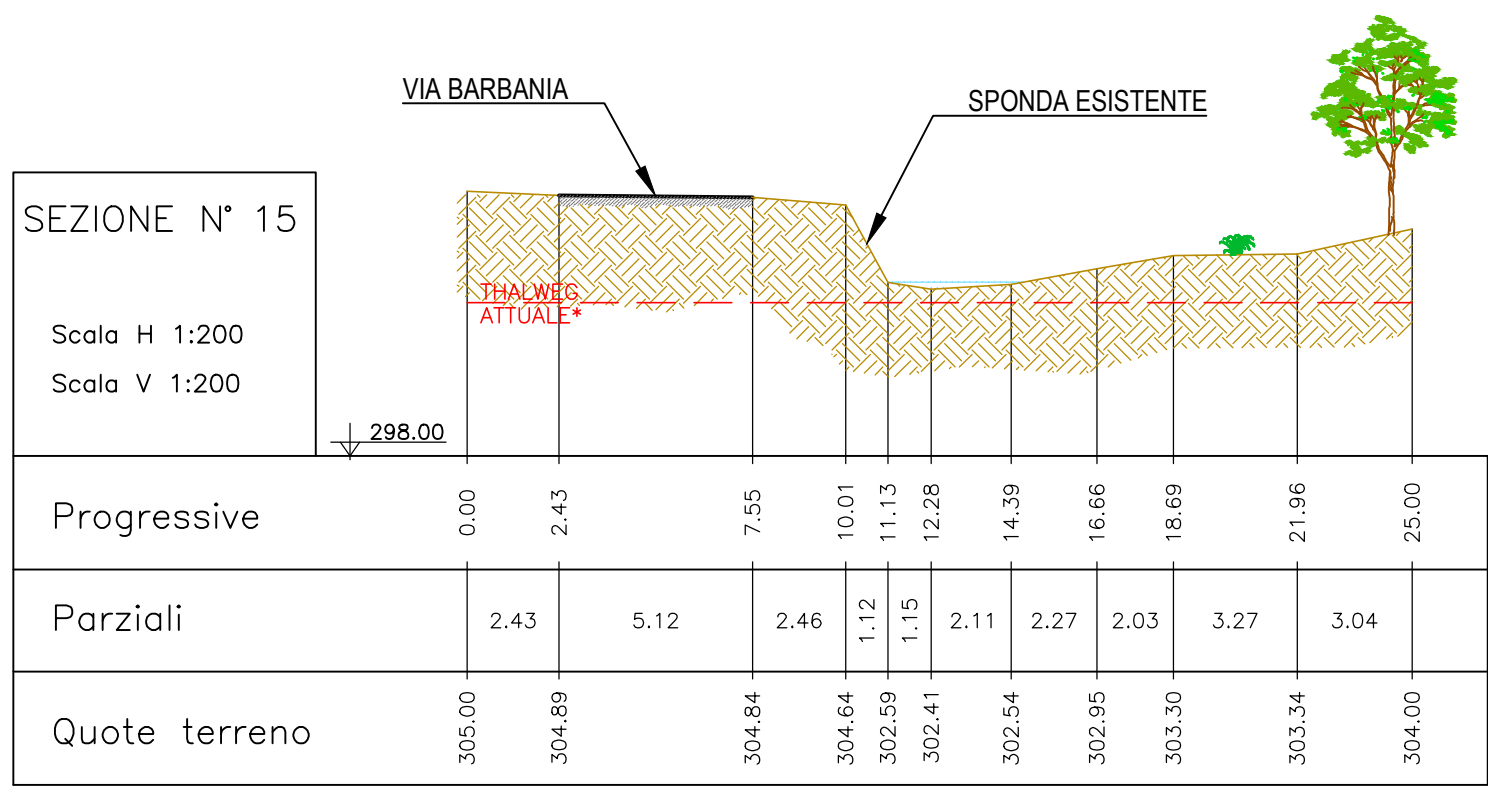


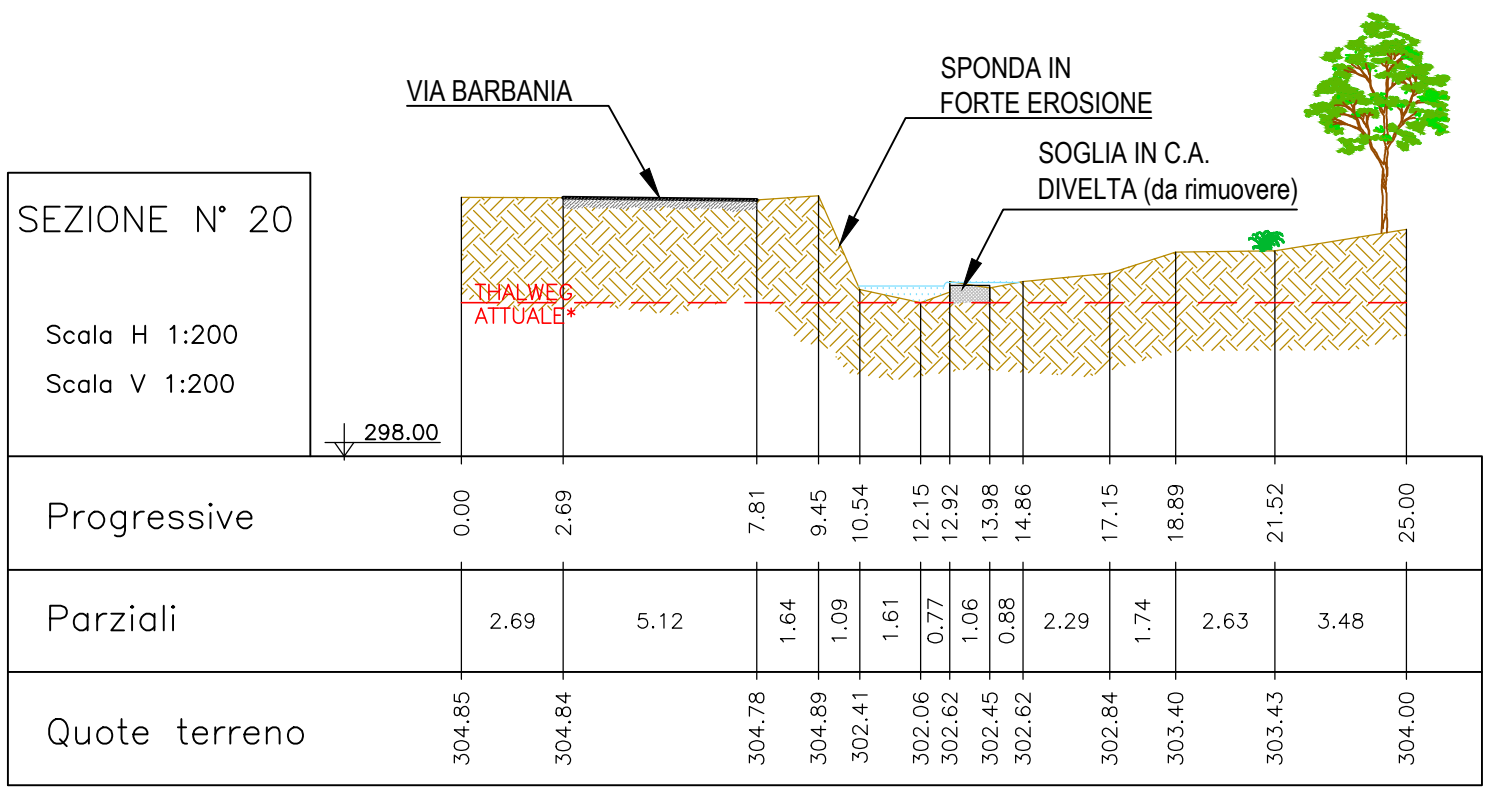

* LA QUOTA DI "THALWEG ATTUALE" INDICATA NELLE SEZIONI DI RILIEVO / PROGETTO RAPPRESENTA LA QUOTA MINIMA RILEVATA NEL TRATTO D'INTERESSE

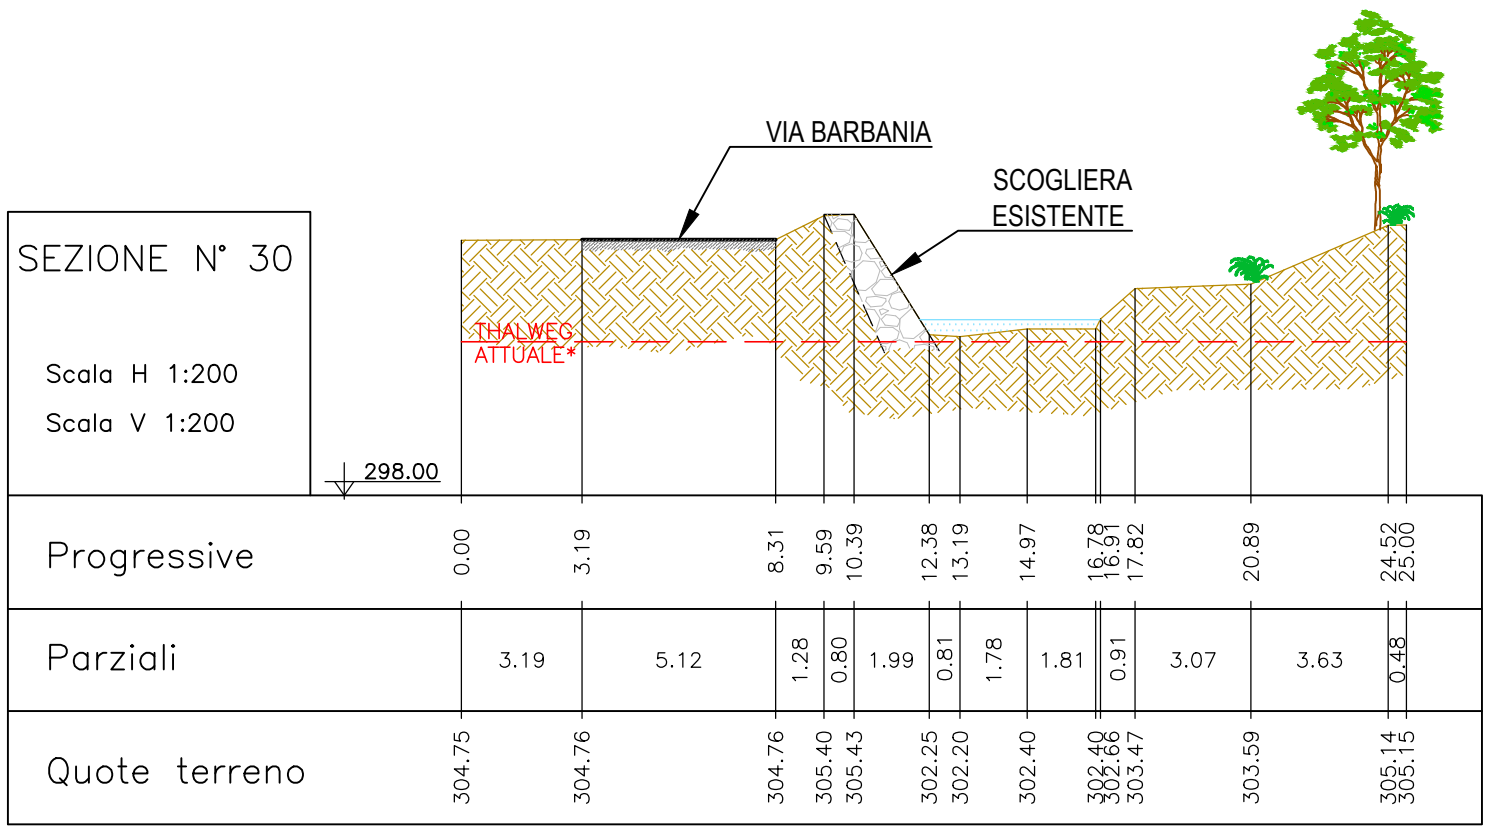

STRALCIO DI VALLE - PLANIMETRIA DELLO STATO DI FATTO
scala 1:200

Autorità d'ambito Torinese

Unione Montana Alto Canavese
Comuni di Forno Canavese, Rivara, Rocca Canavese, Levone, Pratiglione

INTERVENTI CONNESSI ALLA TUTELA E ALLA PRODUZIONE DELLE RISORSE IDRICHE E DELLE RELATIVE ATTIVITÀ DI SISTEMAZIONE IDROGEOLOGICA DEL TERRITORIO DELL'UNIONE MONTANA ALTO CANAVESE (ANNO 2018):
INTERVENTO 33 - DIFESA SPONDALE SUL TORRENTE LEVONALUNGO VIA BARBANIA A VALLE DELLA FRAZIONE MARIETTA

PROGETTO ESECUTIVO

OGGETTO
PLANIMETRIA E SEZIONI DI RILIEVO - VALLE

TIMBRE E FIRME

SRIA
STUDIO ROSSO
INGEGNERI ASSOCIATI
CORSO PRINCIPALE ODONE VIA - 10144 - TORINO
TEL. +39 011 43 77 542 - FAX +39 011 48 51 038
info@sria.it
www.sria.it

Dott. Ing. Chiara AMORE
Ordine degli Ingegneri Provincia di Torino
Posizione n. 8304X
Cod. Fisc. MIA CIR 75263 L219/V

Dott. Ing. Luca MAGNI
Ordine degli Ingegneri della Provincia di Torino
Posizione n. 10641V
Cod. Fisc. MGN LCU 81127 F33SF

CONTROLLO QUALITÀ

DESCRIZIONE
DATA
COD. LAVORO
TIPOLOGIA LAVORO
SETTORE
N. ATTIVITÀ
TIPOLOGIA ELAB.
TIPOLOGIA DOC.
ID ELABORATO
VERSIONE

EMISSIONE
LUG 2018
318/SR
E
S
33
PL
T
17
0

REDDATTO
ing. Mirko TONDI

CONTROLLATO
ing. Luca MAGNI

APPROVATO
ing. Chiara AMORE

ELABORATO
17

SCALA: 1:200