

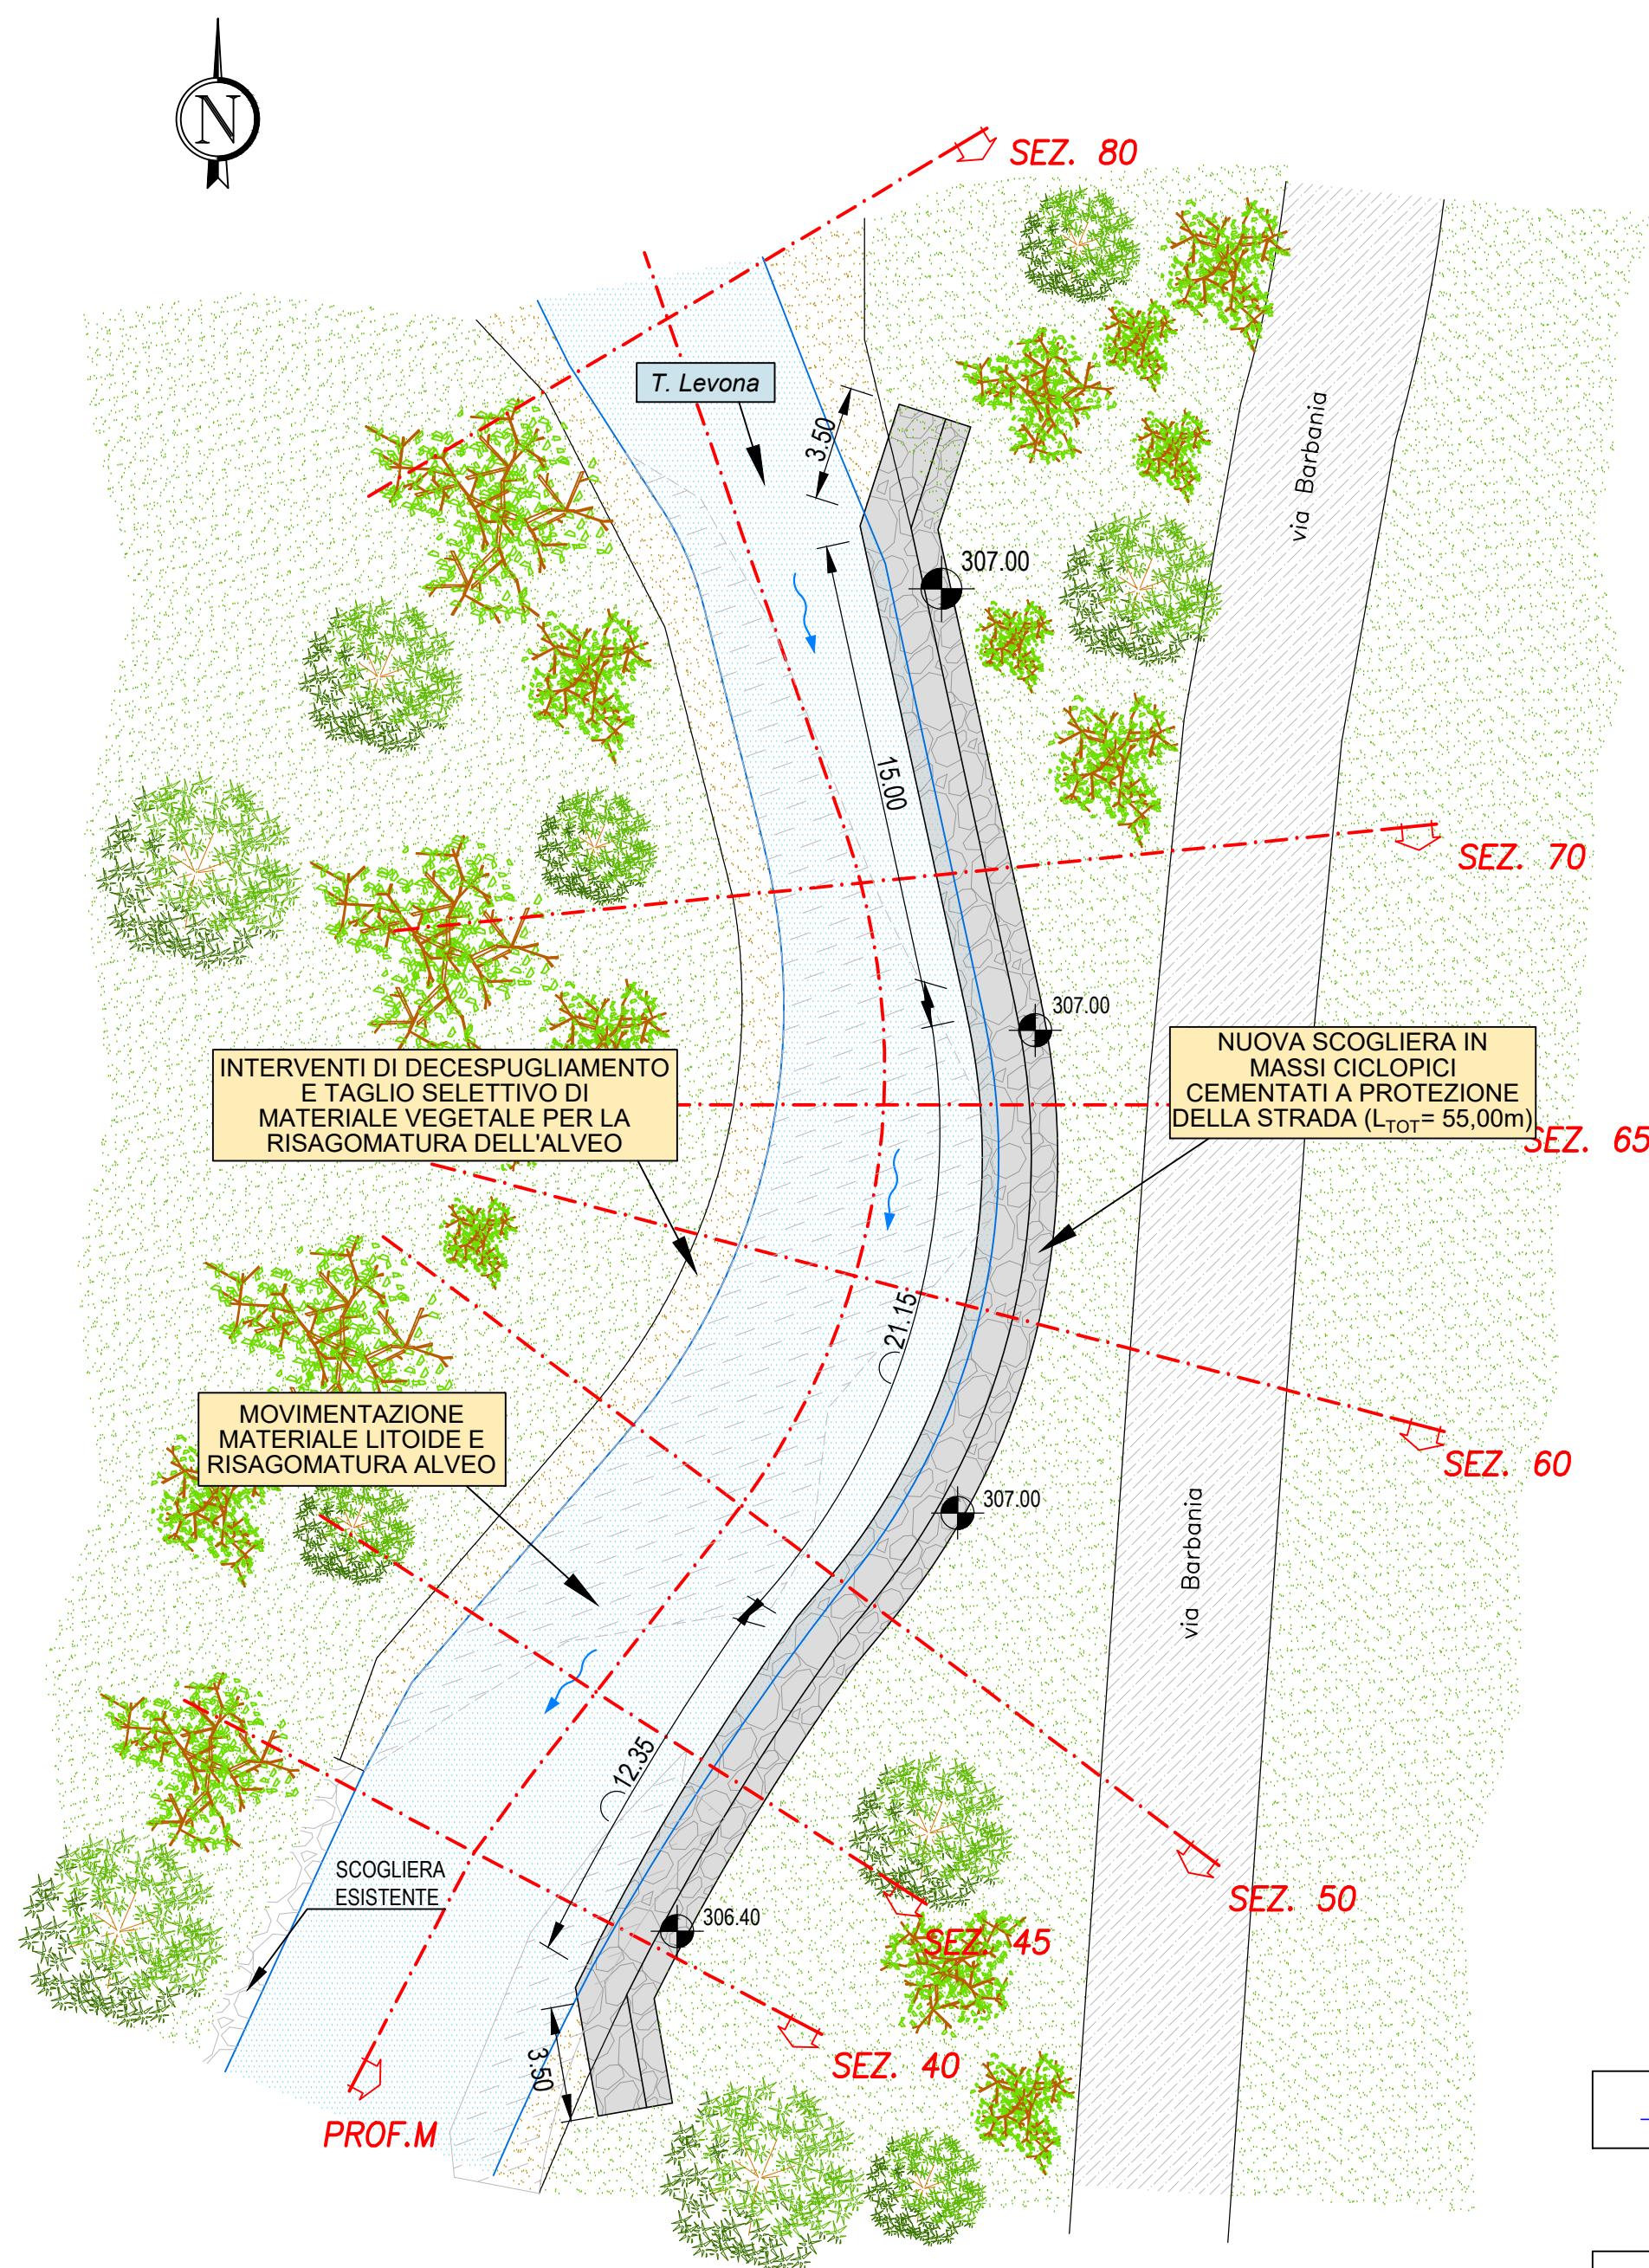







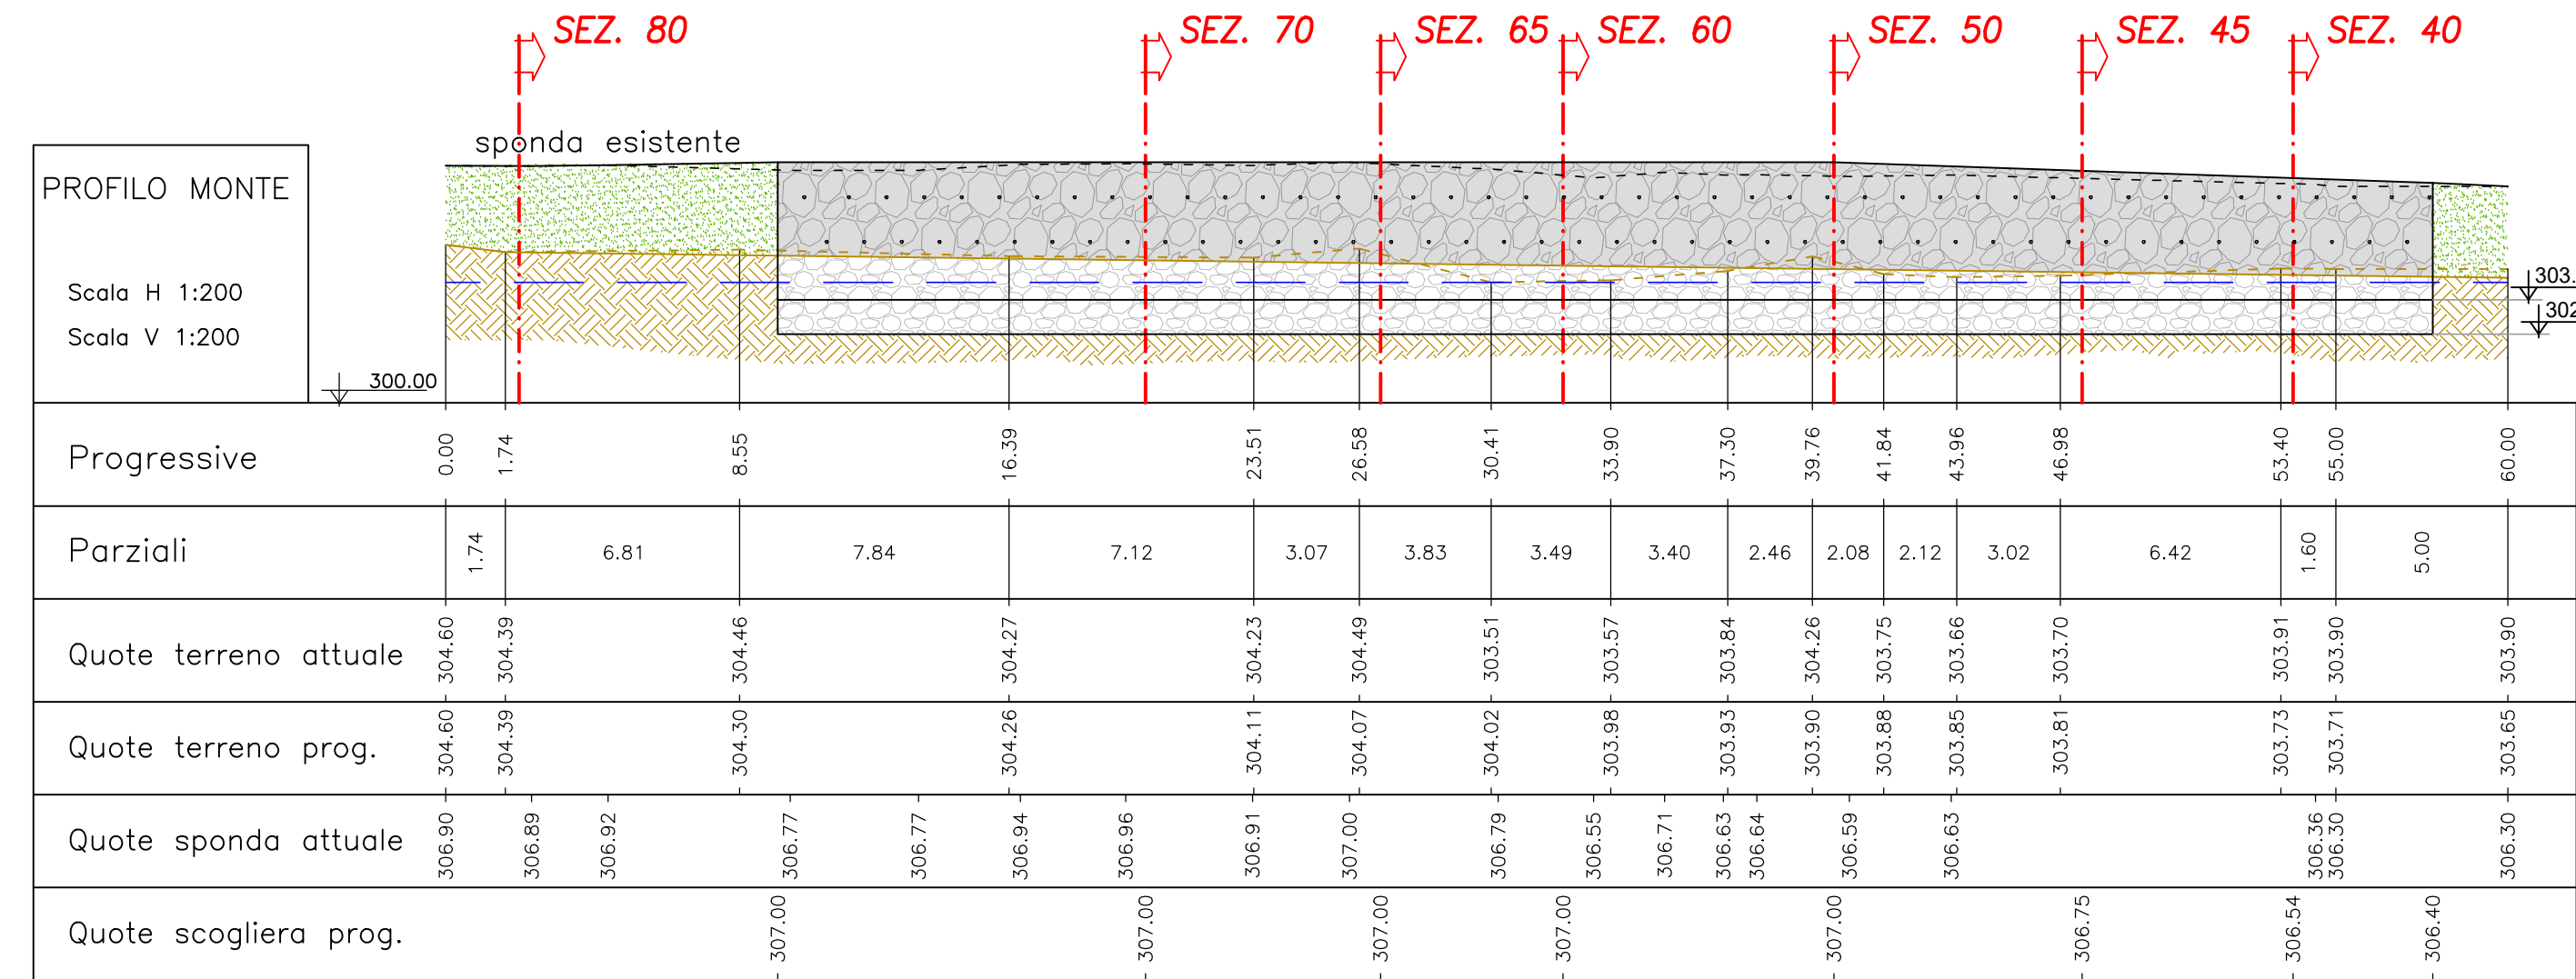


STRALCIO DI MONTE - PLANIMETRIA DI PROGETTO
scala 1:200

* LA QUOTA DI "THALWEG ATTUALE" INDICATA NELLE SEZIONI DI RILIEVO / PROGETTO RAPPRESENTA LA QUOTA MINIMA RILEVATA NEL TRATTO D'INTERESSE

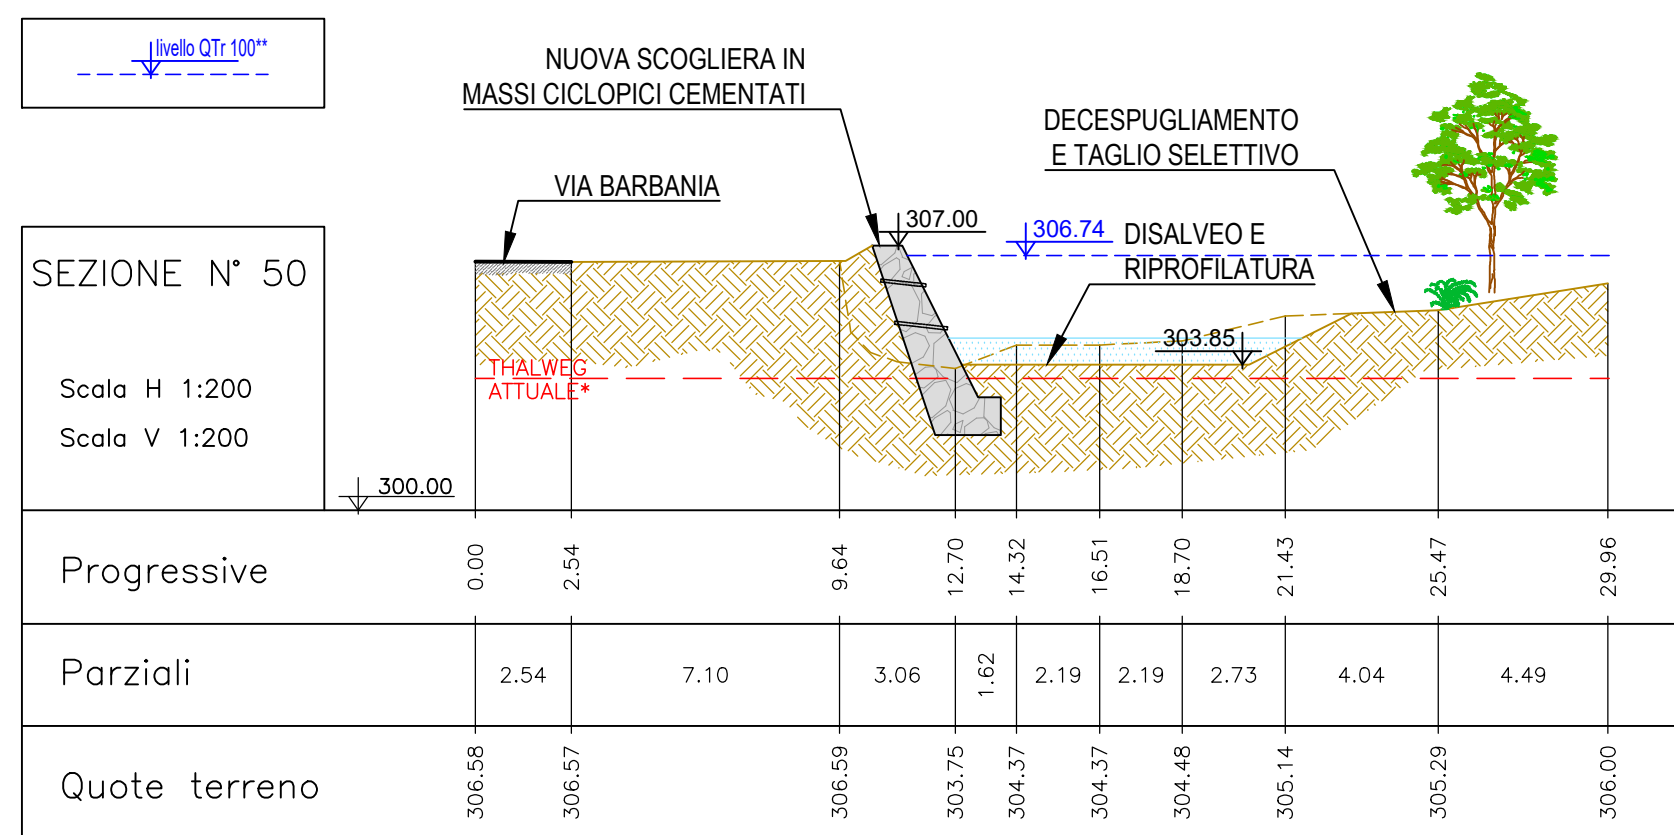

** LA QUOTA SOMMITALE DELLE DIFESE SPONALI È STATA DETERMINATA PER CONTENERE LA PORTATA T_{R100} NEL TRATTO DI INTERESSE

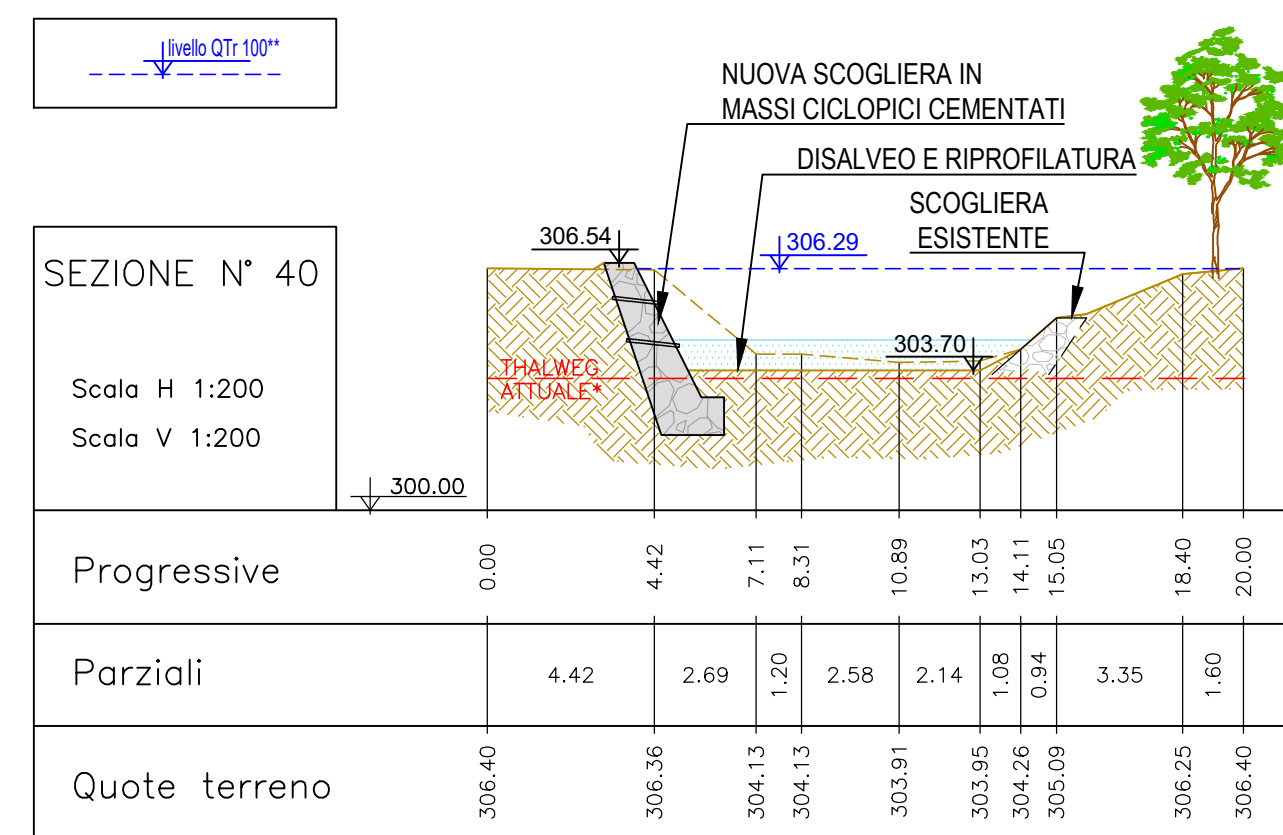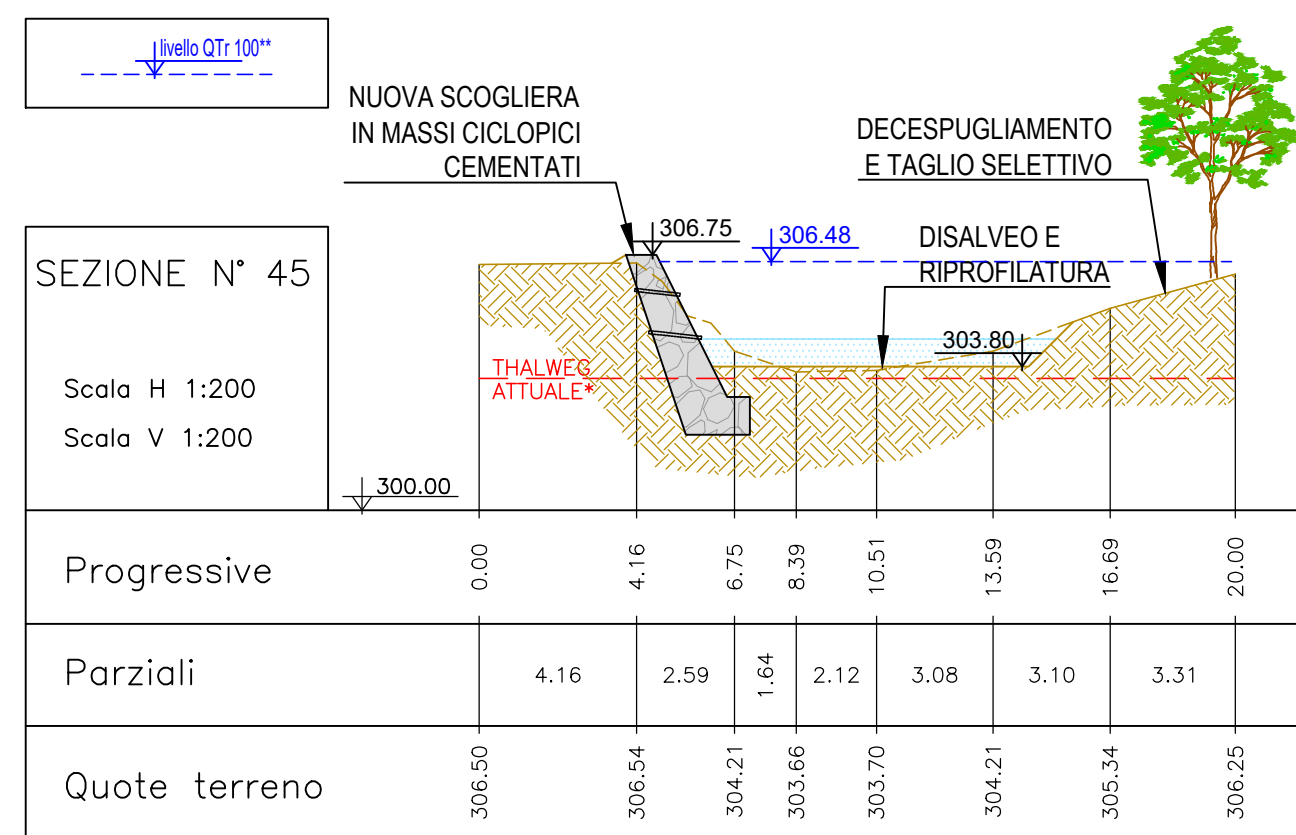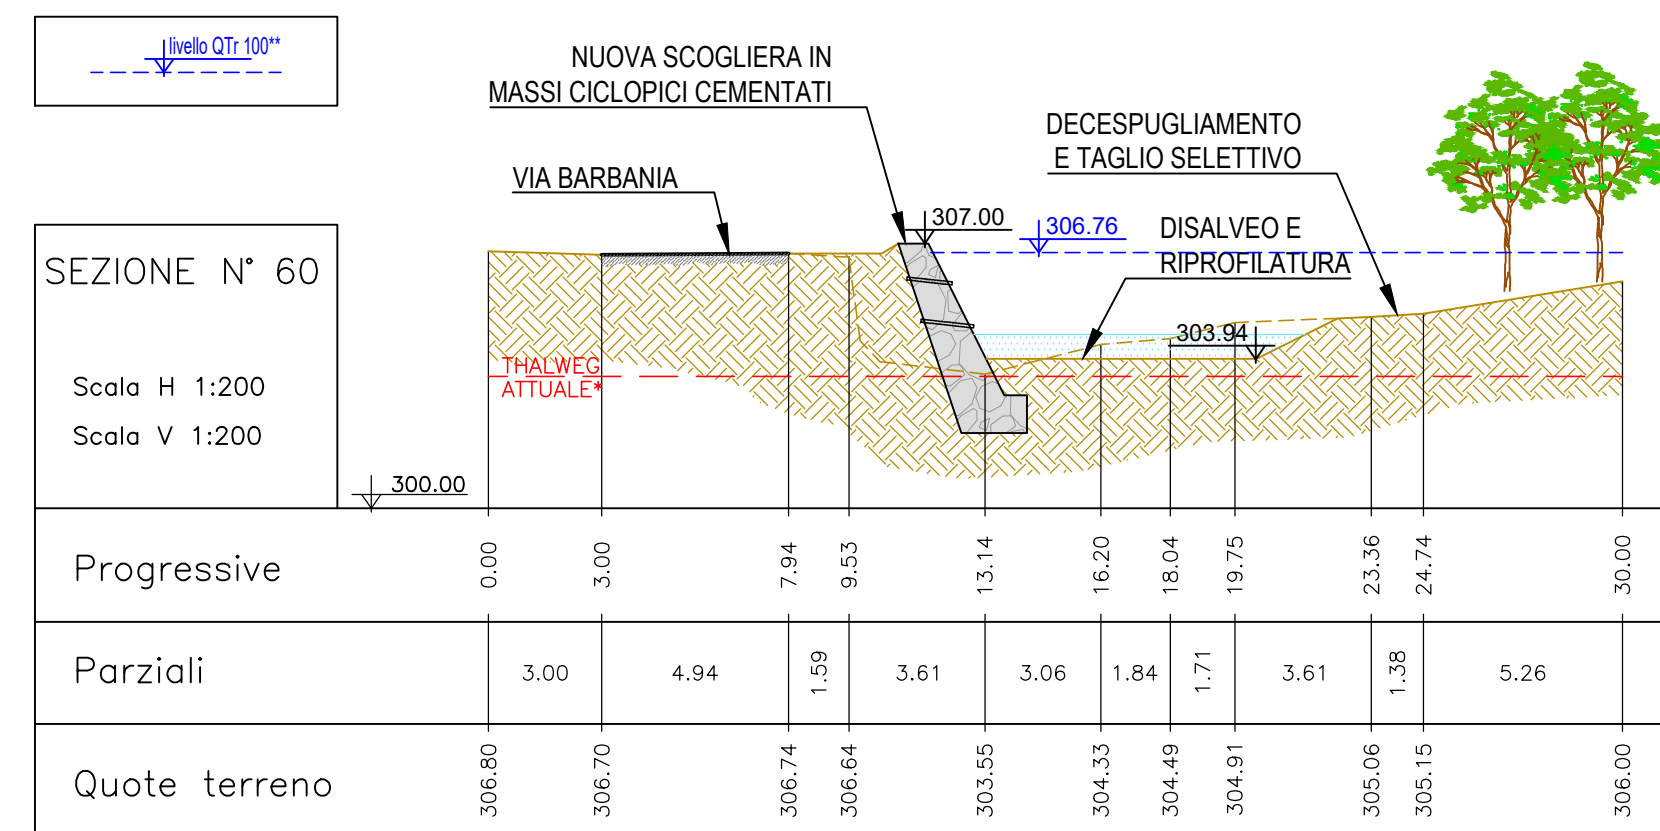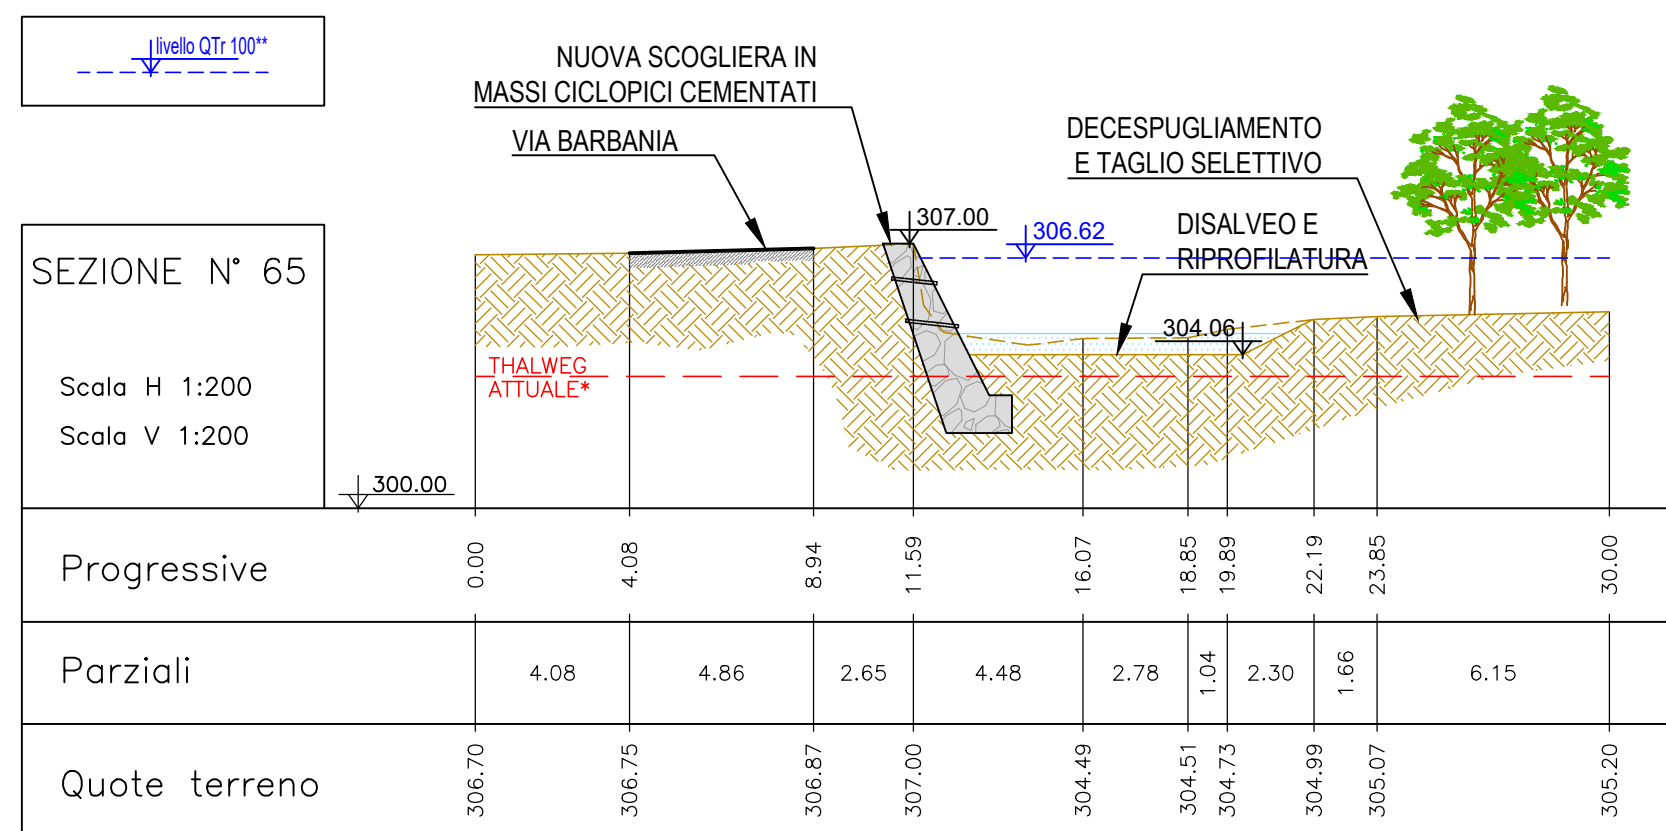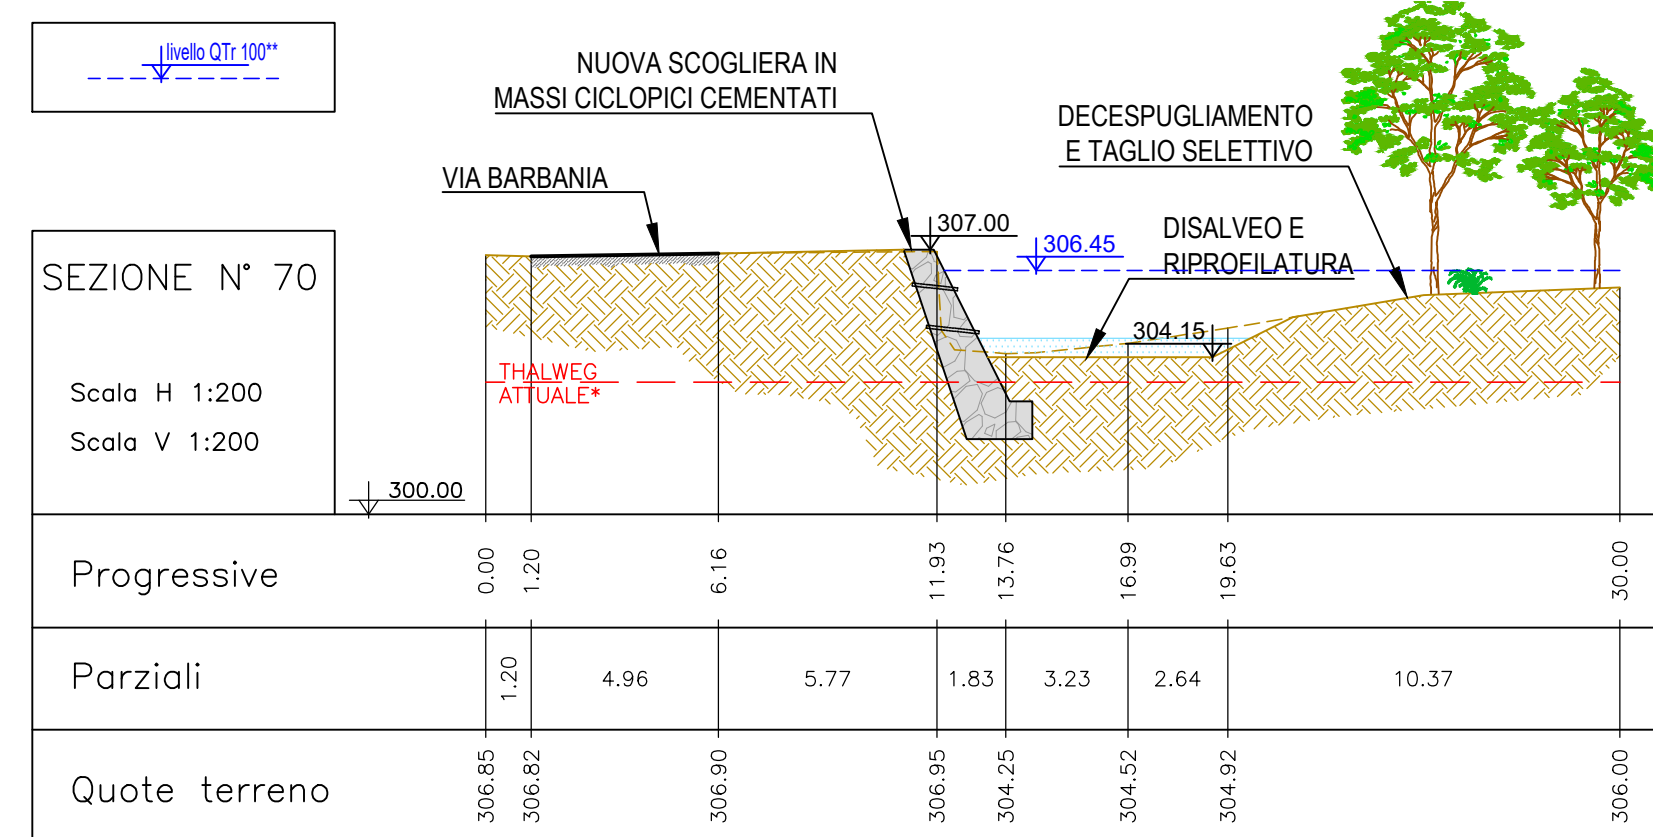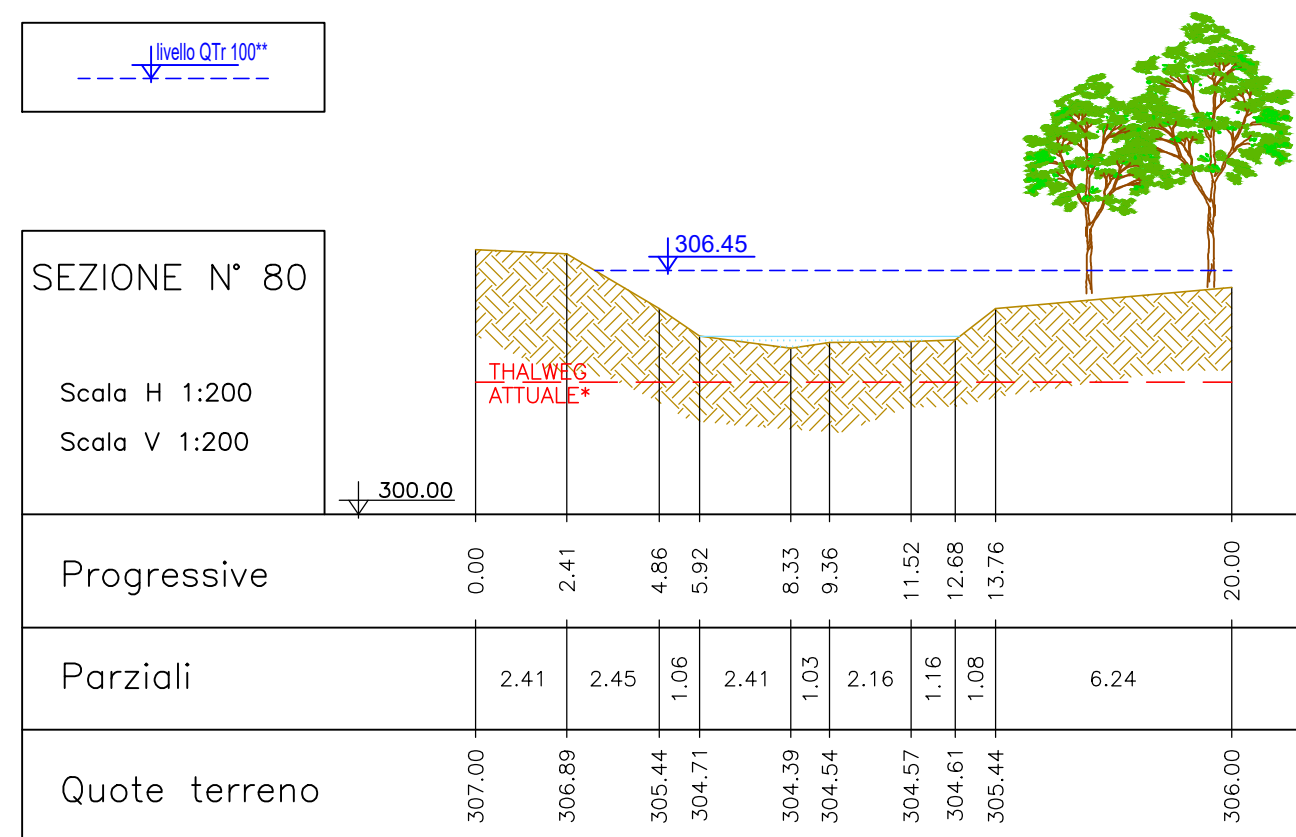

Unione Montana Alto Canavese
Comuni di Forno Canavese, Rivara
Rocca Canavese, Levone, Pratiglione

INTERVENTO 33: INQUADRAMENTO AREE
DI INTERVENTO - COMUNE DI RIVARA (TO)
UNIONE MONTANA ALTO CANAVESE (U.M.A.C.)

INTERVENTI CONNESSI ALLA TUTELA E ALLA PRODUZIONE DELLE RISORSE IDRICHE
E DELLE RELATIVE ATTIVITÀ DI SISTEMAZIONE IDROGEOLOGICA DEL TERRITORIO
DELL'UNIONE MONTANA ALTO CANAVESE (ANNO 2018):
**INTERVENTO 33 - DIFESE SPONALI SUL TORRENTE LEVONALUNGO
VIA BARBANIA A VALLE DELLA FRAZIONE MARIETTA**

PROGETTO ESECUTIVO

PLANIMETRIA, PROFILO E SEZIONI DI PROGETTO - MONTE

SEZIONE N° 50

Scala H 1:200
Scala V 1:200

SEZIONE N° 45

Scala H 1:200
Scala V 1:200

SEZIONE N° 40

Scala H 1:200
Scala V 1:200

DESCRIZIONE

DATA

COD. LAVORO

TIPOL. LAVORO

SETTORE

N. ATTIVITÀ

TIPOL. ELAB.

TIPOL. DOC.

ID ELABORAZIONE

VERSIONE

EMISSIONE

LUG 2018

318SR

E

S

33

PL

T

18

0

REDDATO

ing. Mirko TONDI

CONTROLLATO

ing. Luca MAGNI

APPROVATO

ing. Chiara AMORE

INGEGNERI DELLA PROVINCIA DI TORINO

Dott. Ing. CHIARA AMORE
Ordine degli Ingegneri Provincia di Torino
Posizione n. 8304X
Cod. Fisc. MPA CHR 70553 L219V

Dott. Ing. LUCA MAGNI
Ordine degli Ingegneri della Provincia di Torino
Posizione n. 10941V
Cod. Fisc. MGR LU 81127 F35SF

SCALA: 1:200

ELABORATO

18