** LA QUOTA SOMMITALE DELLE DIFESE SPONDALI È STATA DETERMINATTA PER CONTENERE LA PORTATA T_{R100} NEL TRATTO DI INTERESSE

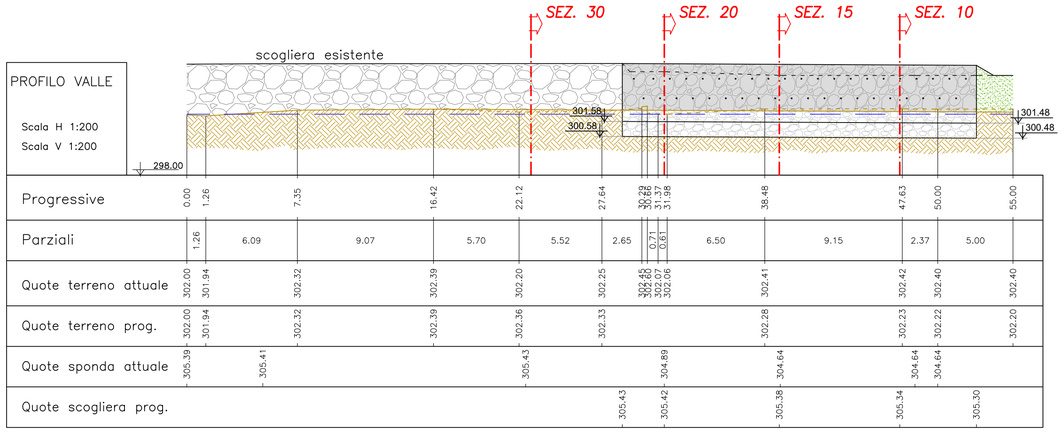

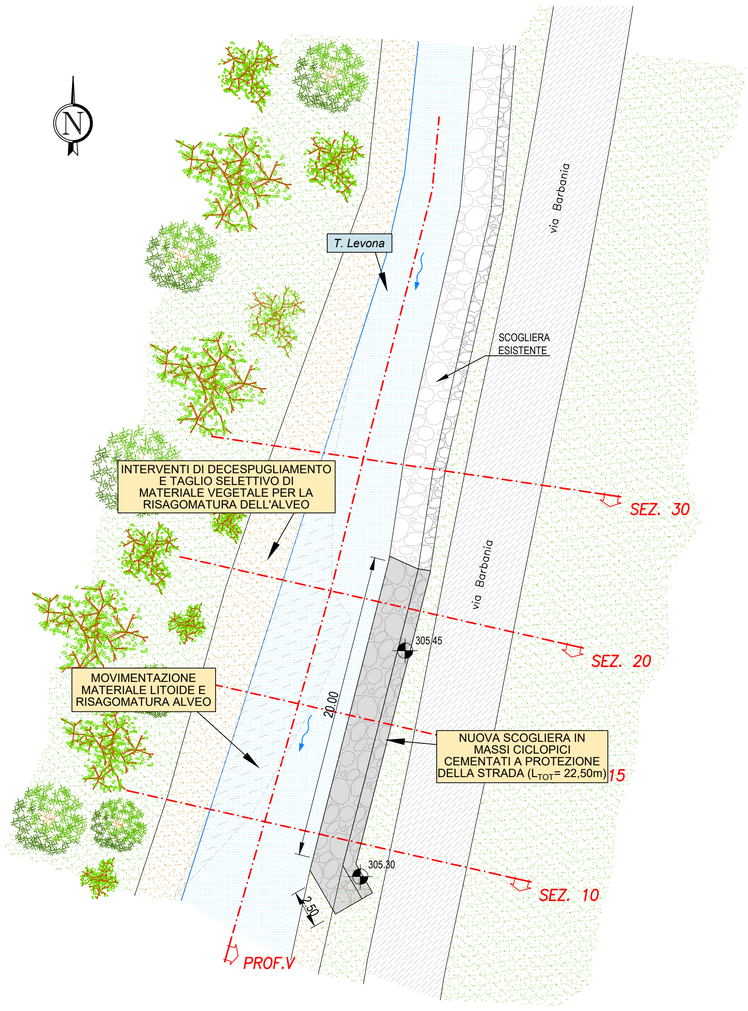

STRALCIO DI VALLE - PLANIMETRIA DI PROGETTO
scala 1:200

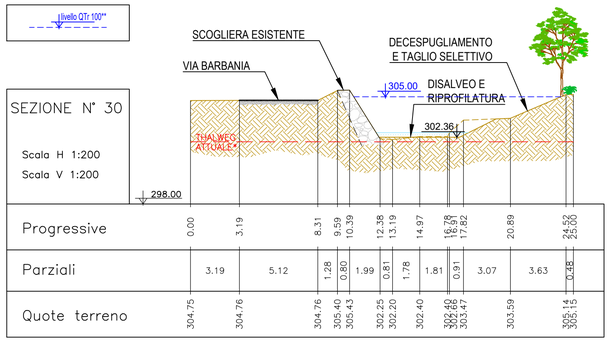

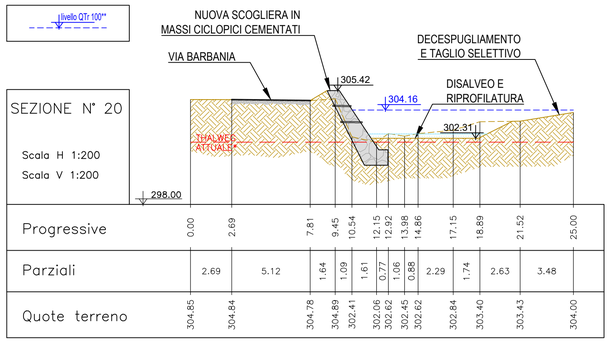

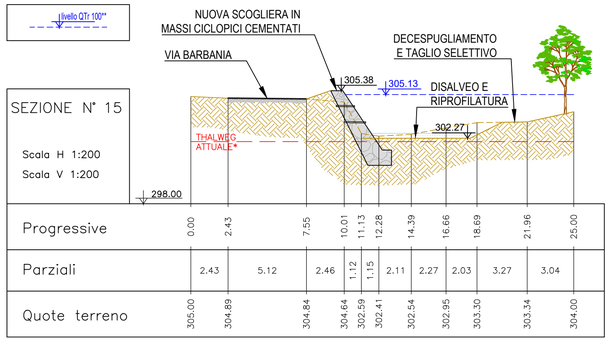

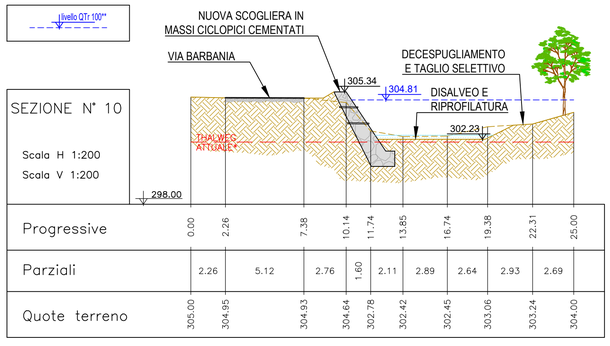

* LA QUOTA DI *"THALWEG ATTUALE"* INDICATA NELLE SEZIONI DI RILIEVO / PROGETTO RAPPRESENTA LA QUOTA MINIMA RILEVATA NEL TRATTO D'INTERESSE

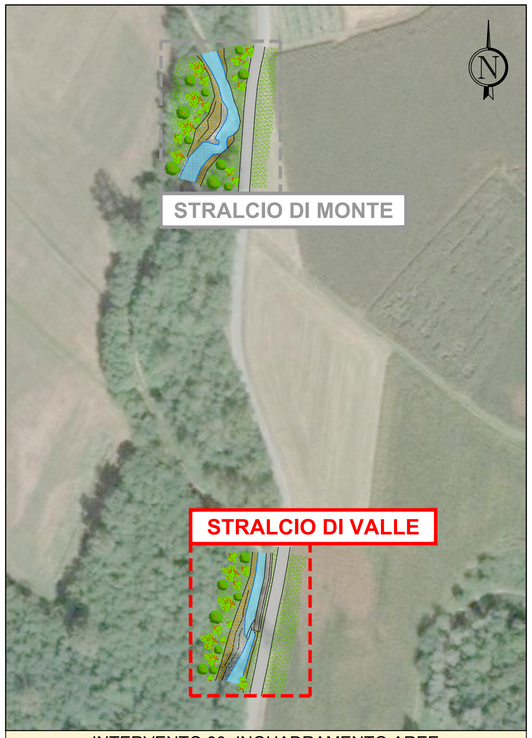

INTERVENTO 33: INQUADRAMENTO AREE DI INTERVENTO - COMUNE DI RIVARA (TO)
UNIONE MONTANA ALTO CANAVESE (U.M.A.C.)

Autorità d'ambito Torinese

Unione Montana Alto Canavese
Comuni di Forno Canavese, Rivara
Rocca Canavese, Levone, Pratiglione

INTERVENTI CONNESSI ALLA TUTELA E ALLA PRODUZIONE DELLE RISORSE IDRICHE E DELLE RELATIVE ATTIVITÀ DI SISTEMAZIONE IDROGEOLOGICA DEL TERRITORIO DELL'UNIONE MONTANA ALTO CANAVESE (ANNO 2018):

INTERVENTO 33 - DIFESE SPONDALI SUL TORRENTE LEVONALUNGO VIA BARBANIA A VALLE DELLA FRAZIONE MARIETTA

PROGETTO ESECUTIVO

OGGETTO

PLANIMETRIA, PROFILO E SEZIONI DI PROGETTO - VALLE

TIMBRI E FIRME

SRIA s.r.l.
STUDIO ROSSO INGEGNERI ASSOCIATI
CORSO PRINCIPE ODDONE 5/A - 10144 - TORINO
TEL. +39 011 43 77 242 - FAX +39 011 48 31 038
info@sria.it
www.sria.it

ORDINE INGEGNERI DELLA PROVINCIA DI TORINO
Dott. Ing. CHIARA AMORE n° 8304 V

dott. ing. Chiara AMORE
Ordine degli Ingegneri Provincia di Torino
Posizione n. 8304X
Cod. Fisc. MRA CHR 75D53 L219V

ORDINE INGEGNERI DELLA PROVINCIA DI TORINO
Dott. Ing. LUCA MAGNI n° 10941 V

dott. ing. Luca MAGNI
Ordine degli Ingegneri della Provincia di Torino
Posizione n. 10941V
Cod. Fisc. MGN LCU 81T27 F335F

CONTROLLO QUALITÀ

DESCRIZIONE	EMISSIONE
DATA	LUG/2018
COD. LAVORO	318/SR
TIPOL. LAVORO	E
SETTORE	S
N. ATTIVITA'	33
TIPOL. ELAB.	PL
TIPOL. DOC.	T
ID ELABORATO	19
VERSIONE	0

REDATTO
ing. Mirko TONDI

CONTROLLATO
ing. Luca MAGNI

APPROVATO
ing. Chiara AMORE

SCALA: 1:200

ELABORATO
19

Diritti riservati ex art. 2578 C.C. - Riproduzione e consegna a terzi solo su specifica autorizzazione.