INTERVENTO DI MONTE: SEZIONE TIPO SCOGLIERA IN MASSI CICLOPICI CEMENTATI IN PROGETTO

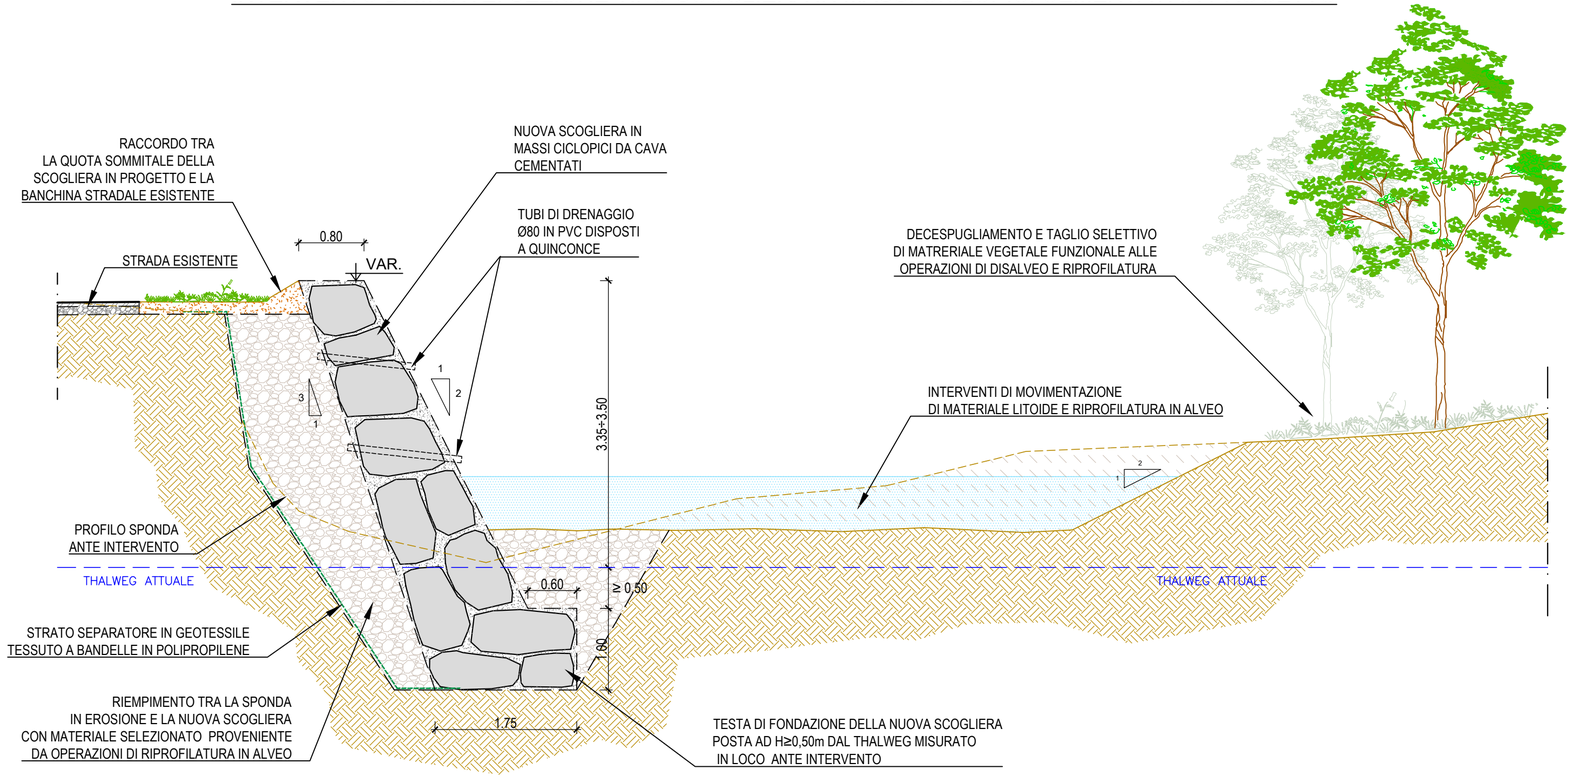

INTERVENTO DI VALLE: SEZIONE TIPO SCOGLIERA IN MASSI CICLOPICI CEMENTATI IN PROGETTO

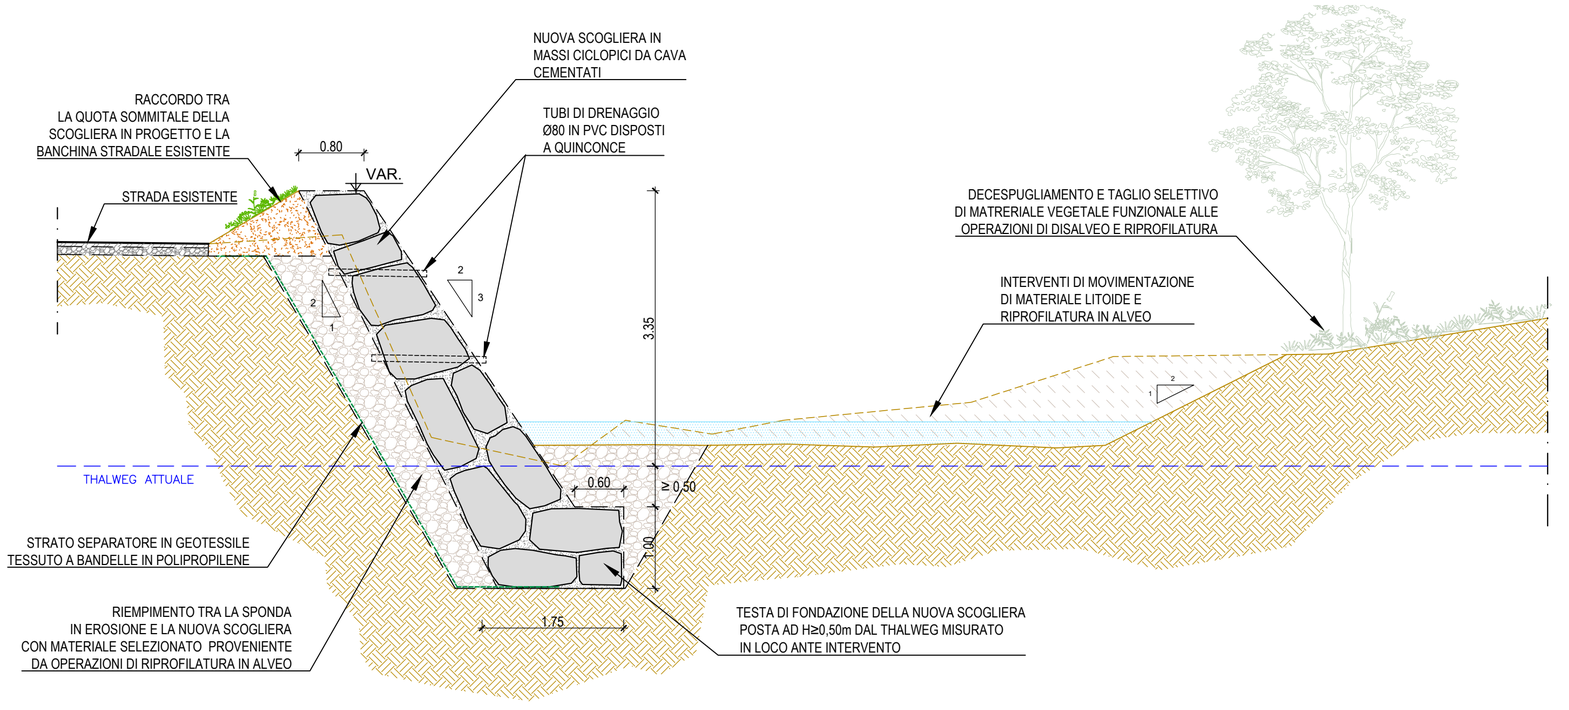

Scala 1 : 50

0 1 2 3 4 5 m

Autorità d'ambito Torinese

Unione Montana Alto Canavese

Comuni di Forno Canavese, Rivara
Rocca Canavese, Levone, Pratiglione

INTERVENTI CONNESSI ALLA TUTELA E ALLA PRODUZIONE DELLE RISORSE IDRICHE E DELLE RELATIVE ATTIVITÀ DI SISTEMAZIONE IDROGEOLOGICA DEL TERRITORIO DELL'UNIONE MONTANA ALTO CANAVESE (ANNO 2018):

INTERVENTO 33 - DIFESE SPONDALI SUL TORRENTE LEVONALUNGO VIA BARBANIA A VALLE DELLA FRAZIONE MARIETTA

PROGETTO ESECUTIVO

OGGETTO

SEZIONI TIPO

TIMBRI E FIRME

SRIA s.r.l.
STUDIO ROSSO INGEGNERI ASSOCIATI
CORSO PRINCIPE ODDONE 5/A - 10144 - TORINO
TEL. +39 011 43 77 242 - FAX +39 011 48 31 038
info@sria.it
www.sria.it

ORDINE INGEGNERI DELLA PROVINCIA DI TORINO
Dott. Ing CHIARA AMORE n° 8304 X

dott. ing. Chiara AMORE
Ordine degli Ingegneri Provincia di Torino
Posizione n. 8304X
Cod. Fisc. MRA CHR 75D53 L219V

ORDINE INGEGNERI DELLA PROVINCIA DI TORINO
Dott. Ing. LUCA MAGNI n° 10941 V

dott. ing. Luca MAGNI
Ordine degli Ingegneri della Provincia di Torino
Posizione n.10941V
Cod. Fisc. MGN LCU 81T27 F335F

CONTROLLO QUALITA'

DESCRIZIONE	EMISSIONE
DATA	LUG/2018
COD. LAVORO	318/SR
TIPOL. LAVORO	E
SETTORE	S
N. ATTIVITA'	33
TIPOL. ELAB.	ST
TIPOL. DOC.	T
ID ELABORATO	20
VERSIONE	0

REDATTO
ing. Mirko TONDI

CONTROLLATO
ing. Luca MAGNI

APPROVATO
ing. Chiara AMORE

SCALA: 1:50

ELABORATO

20

Diritti riservati ex art. 2578 C.C. - Riproduzione e consegna a terzi solo su specifica autorizzazione.