




N.B. LE QUOTE DI TRACCIAMENTO SI INTENDONO MISURATE TRA CIGLIO ASFALTO ESISTENTE ED ESTREMITÀ DI TESTA DELLA NUOVA SCOGLIERA LATO ALVEO;  
PRIMA DELL'INIZIO DEI LAVORI, IL TRACCIAMENTO DELLE OPERE DOVRÀ ESSERE VALIDATO DALLA D.L. AL FINE DI CONSEGUIRE IL CORRETTO POSIZIONAMENTO DELLE NUOVE OPERE DI DIFESA ANCHE IN RELAZIONE AI POSSIBILI EVENTUALI MUTAMENTI AVVENUTI IN ALVEO

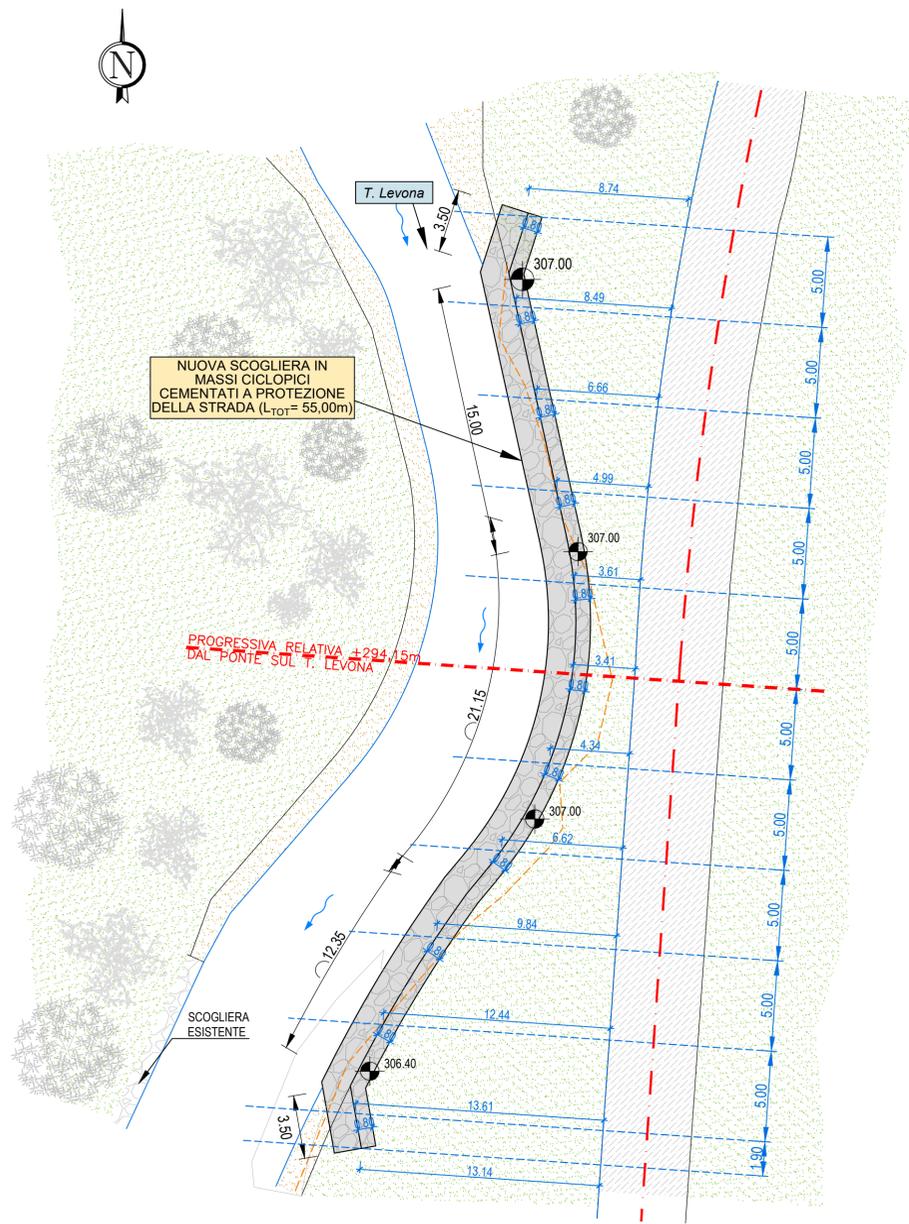

STRALCIO DI MONTE  
scala 1:200

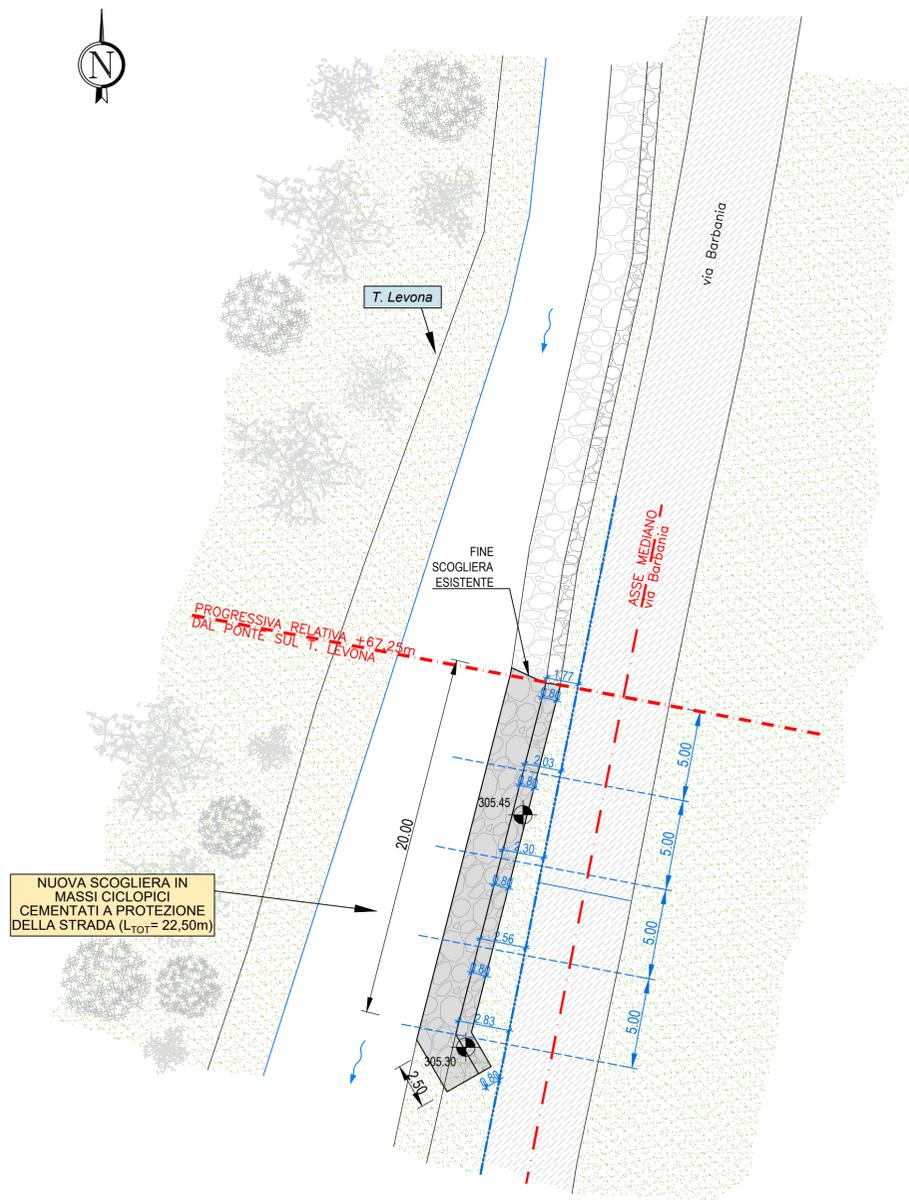

STRALCIO DI VALLE  
scala 1:200

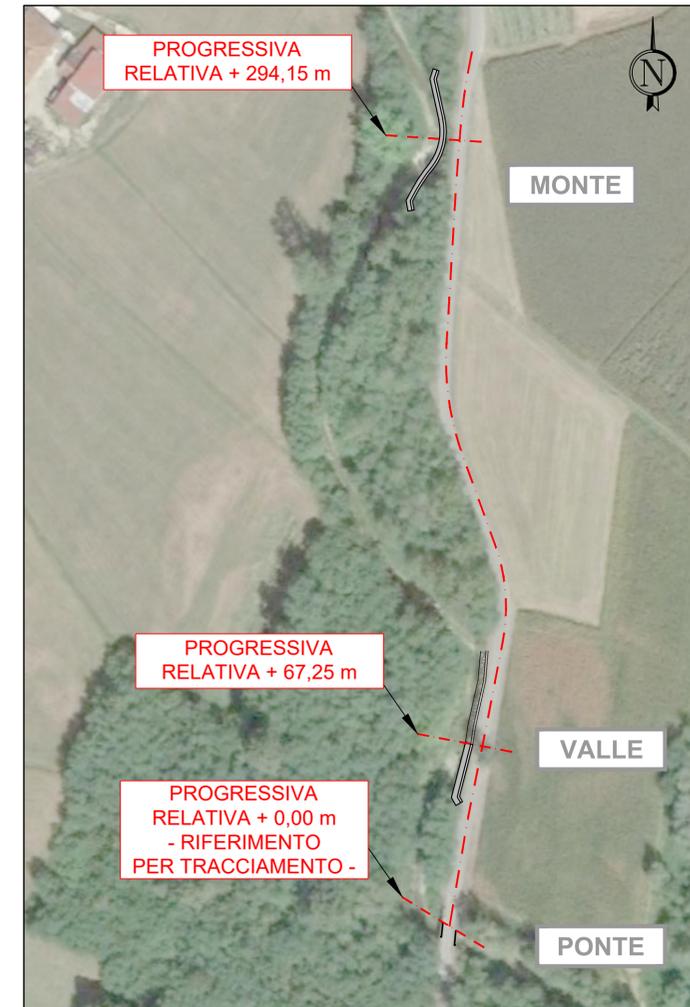

INTERVENTO 33 - AREE MONTE E VALLE:  
IDENTIFICAZIONE PLANIMETRICA DELLE PROGRESSIVE  
STRADALI RELATIVE DI RIFERIMENTO PER IL TRACCIAMENTO

**Autorità d'ambito Torinese**

**Unione Montana Alto Canavese**  
Comuni di Forno Canavese, Rivara, Roca Canavese, Levone, Pratiglione

INTERVENTI CONNESSI ALLA TUTELA E ALLA PRODUZIONE DELLE RISORSE IDRICHE E DELLE RELATIVE ATTIVITÀ DI SISTEMAZIONE IDROGEOLOGICA DEL TERRITORIO DELL'UNIONE MONTANA ALTO CANAVESE (ANNO 2018);  
**INTERVENTO 33 - DIFESE SPONDALE SUL TORRENTE LEVONALUNGO VIA BARBANIA A VALLE DELLA FRAZIONE MARIETTA**

**PROGETTO ESECUTIVO**

PLANIMETRIA DI TRACCIAMENTO OPERE IN PROGETTO

**SRIA s.r.l. STUDIO ROSSO INGEGNERI ASSOCIATI**  
CORSO PRINCIPALE ODDONE 5A - 10144 - TORINO  
TEL. +39 011 43 77 262 - FAX +39 011 48 31 028  
www.sria.it

**INGEGNERI DELLA PROVINCIA DI TORINO**  
Dott. Ing. CHIARA AMORE  
Ordine degli Ingegneri Provincia di Torino  
Posizione n. 8304  
Cod. Fisc. MRA CHR 75053 L219V

**INGEGNERI DELLA PROVINCIA DI TORINO**  
Dott. Ing. LUCA MAGNI  
Ordine degli Ingegneri della Provincia di Torino  
Posizione n. 10941V  
Cod. Fisc. MGN LCU 81727 F335F

DESCRIZIONE	EMMISSIONE	REDDATTO
DATA	LUG/2018	ing. Mirko TONDI
COD. LAVORO	318/SR	
TIPOL. LAVORO	E	
SETTORE	S	
N. ATTIVITÀ	33	
TIPOL. ELAB.	CT	
TIPOL. DOC.	T	
ID ELABORATO	21	
VERSIONE	0	

CONTROLLATO ing. Luca MAGNI  
APPROVATO ing. Chiara AMORE

SCALA: 1:200

Dritti riservati ex art. 2976 C.C. - Riproduzione e consegna a terzi solo su specifica autorizzazione.