



**LEGENDA**


Simbologia	Descrizione delle opere
①	VIABILITÀ DI CANTIERE E PISTA DI ACCESSO IN ALVEO
②	BARACCAMENTI: UFFICIO DI DIREZIONE
③	BARACCAMENTI: SPOGLIATOIO
④	BARACCAMENTI: SERVIZI IGIENICI
⑤	AREA PEDONALE RECINTATA
.....	STACIONATA PER LA DELIMITAZIONE DEL PERCORSO PEDONALE
—●—	RECINZIONE DI PROTEZIONE IN RETE IN POLIETILENE E RETE ELETTROSALDATA

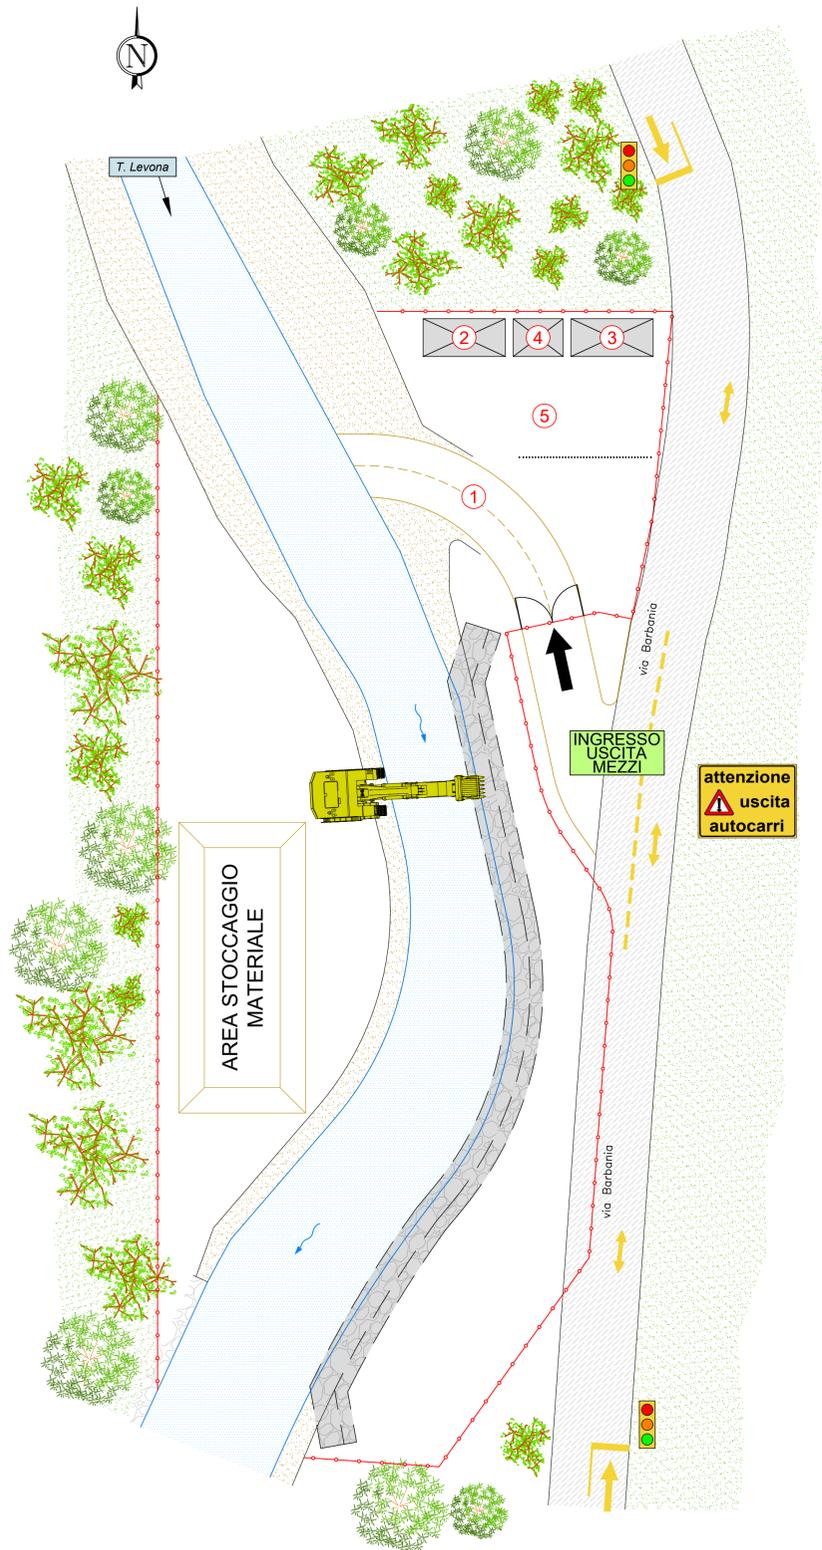

STRALCIO DI MONTE  
scala 1:200

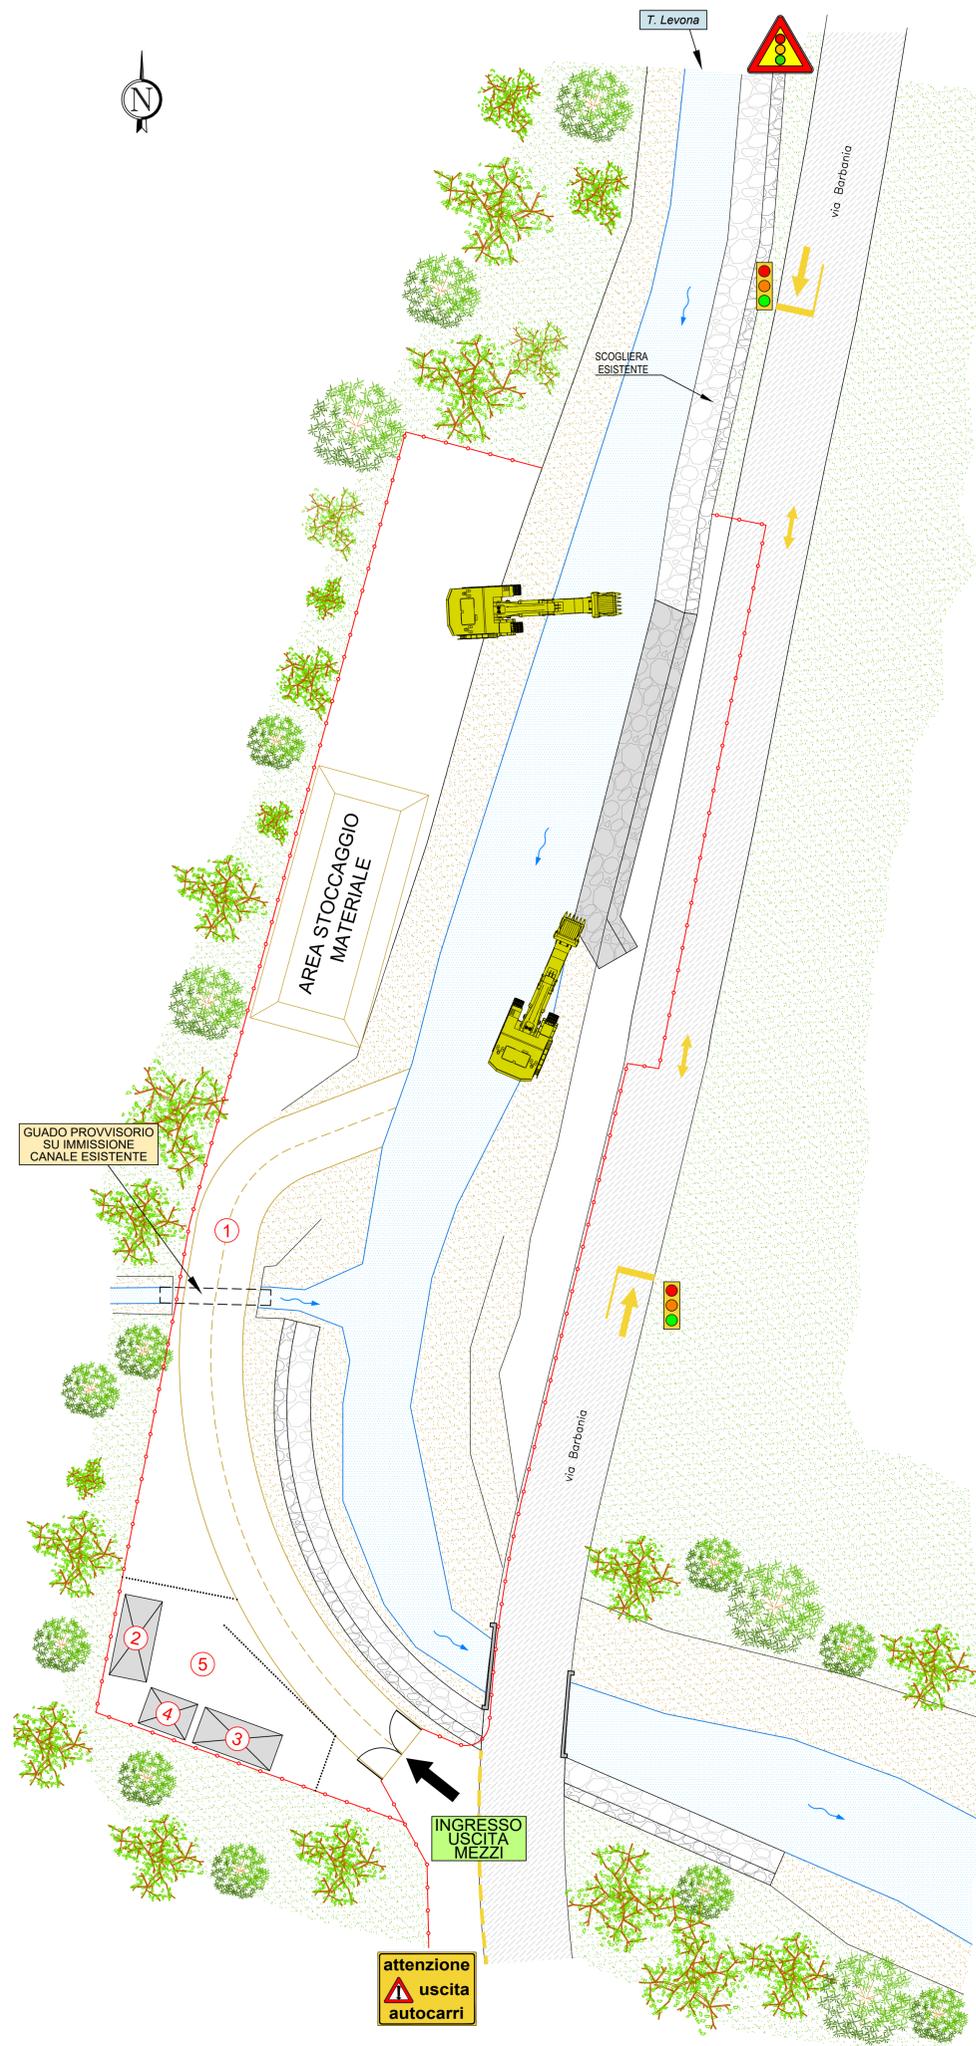

STRALCIO DI VALLE  
scala 1:200

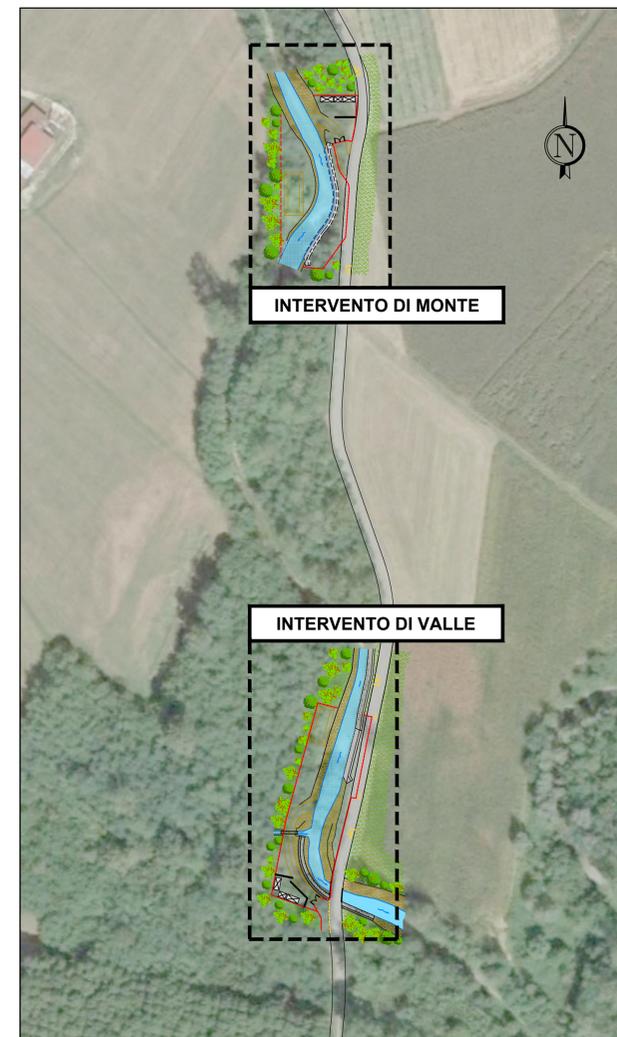

INTERVENTO 33 - AREE MONTE E VALLE:  
INQUADRAMENTO PLANIMETRICO DELLE AREE DI CANTIERE

**Autorità d'ambito Torinese**

**Unione Montana Alto Canavese**  
Comuni di Forno Canavese, Rivara, Rocca Canavese, Levone, Pratiglione

INTERVENTI CONNESSI ALLA TUTELA E ALLA PRODUZIONE DELLE RISORSE IDRICHE E DELLE RELATIVE ATTIVITÀ DI SISTEMAZIONE IDROGEOLOGICA DEL TERRITORIO DELL'UNIONE MONTANA ALTO CANAVESE (ANNO 2018):  
**INTERVENTO 33 - DIFESE SPONDALE SUL TORRENTE LEVONALUNGO VIA BARBANIA A VALLE DELLA FRAZIONE MARIETTA**

**PROGETTO ESECUTIVO**

OGGETTO  
PLANIMETRIA DI CANTIERIZZAZIONE

TIMBRI E FIRME

**SRIA s.r.l.**  
STUDIO ROSSO INGEGNERI ASSOCIATI  
CORSO PRINCIPE ODONE 5A - 10144 - TORINO  
TEL. +39 011 43 73 242 - FAX +39 011 48 31 038  
info@sria.it  
www.sria.it

Dott. Ing. CHIARA AMORE  
Ordine degli Ingegneri della Provincia di Torino  
Posizione n. 8304X  
Cod. Fisc. MRA CHR 75059 L219V

Dott. Ing. LUCA MAGNI  
Ordine degli Ingegneri della Provincia di Torino  
Posizione n. 10541V  
Cod. Fisc. MOR LCU 81727 F335F

Dott. Ing. LUCA MAGNI  
Dott. Ing. LUCA MAGNI  
Dott. Ing. LUCA MAGNI

CONTROLLO QUALITÀ

DESCRIZIONE	EMISSIONE	REDDATTO
DATA	LUG 2018	ing. Mirko TONDI
COD. LAVORO	318SR	
TIPOL. LAVORO	E	
SETTORE	S	
N. ATTIVITÀ	33	
TIPOL. ELAB.	CT	
TIPOL. DOC.	T	
ID. ELABORATO	22	
VERSIONE	0	

APPROVATO ing. Chiara AMORE

ELABORATO

22