

UNIONE MONTANA ALTO CANAVESE
COMUNE DI RIVARA
Città Metropolitana di Torino

Costruzione di un nuovo tratto di marciapiede in prolungamento
all'esistente lungo via Busano sul territorio del Comune di Rivara

Da km 2+130 a km 2+365

PROGETTO ESECUTIVO

B02 RILIEVO PLANIALTIMETRICO E DOCUMENTAZIONE FOTOGRAFICA
maggio 2018


Ing. OSVALDO RIASSETTO

via Malone n. 10 - 10070 Front (TO)
tel. 011 9251409 - cell. 335 5625059
P.IVA 05902580017
C.F. RSSSLD52E06D805H


PLANIMETRIA GENERALE - STATO DI FATTO - Scala 1:500




SEZIONE 1 - Scala 1:100

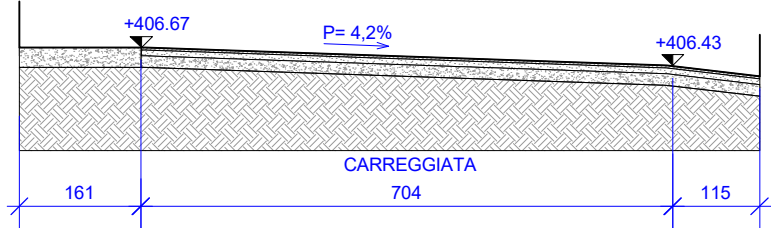


SEZIONE 2 - Scala 1:100

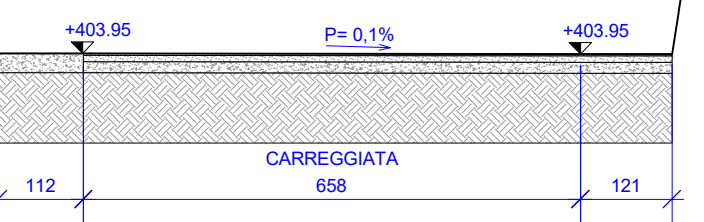


SEZIONE 3 - Scala 1:100

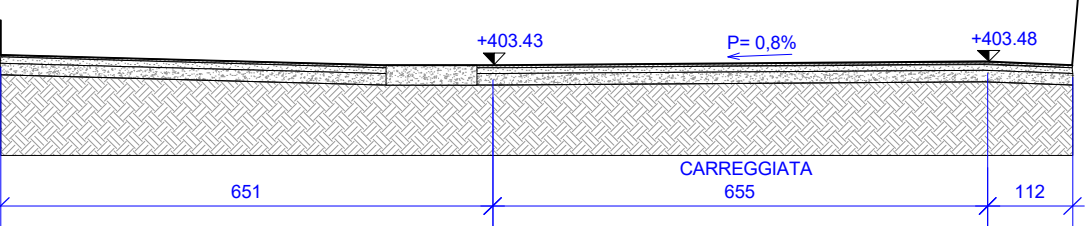


SEZIONE 4 - Scala 1:100

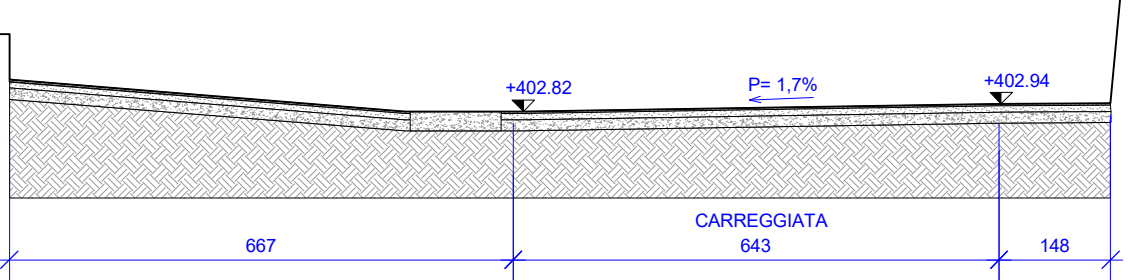


SEZIONE 5 - Scala 1:100

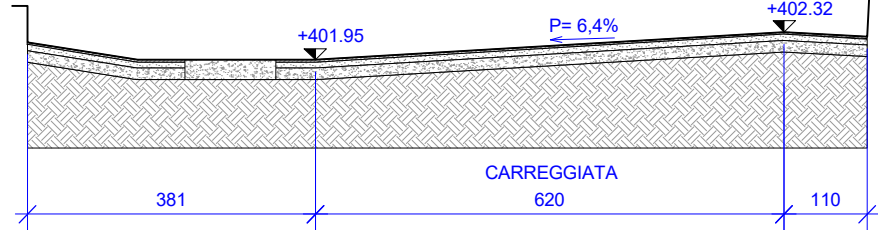

SEZIONE 6 - Scala 1:100

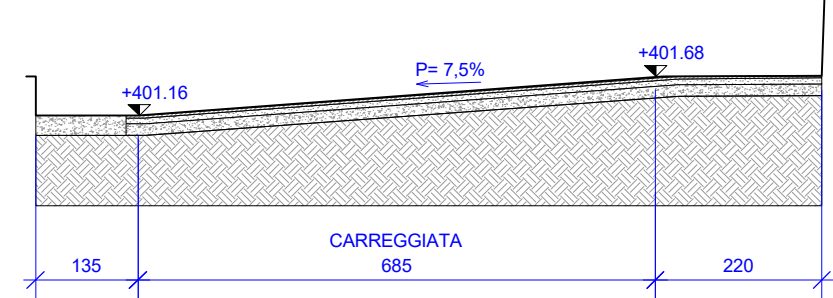

SEZIONE 7 - Scala 1:100

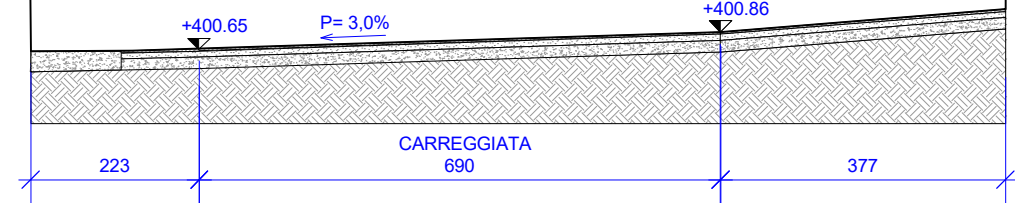

SEZIONE 8 - Scala 1:100

