UNIONE MONTANA ALTO CANAVESE
COMUNE DI RIVARA
Città Metropolitana di Torino

Costruzione di un nuovo tratto di marciapiede in prolungamento all'esistente lungo via Busano sul territorio del Comune di Rivara

Da km 2+130 a km 2+365

PROGETTO ESECUTIVO

B05 SEGNALETICA STRADALE

maggio 2018

Ing. OSVALDO RIASSETTO

via Malone n. 10 - 10070 Front (TO)
tel. 011 9251409 - cell. 335 5625059
P.IVA 05902580017
C.F. RSSSLD52E06D805H

PLANIMETRIA GENERALE - SEGNALETICA STRADALE- Scala 1:500

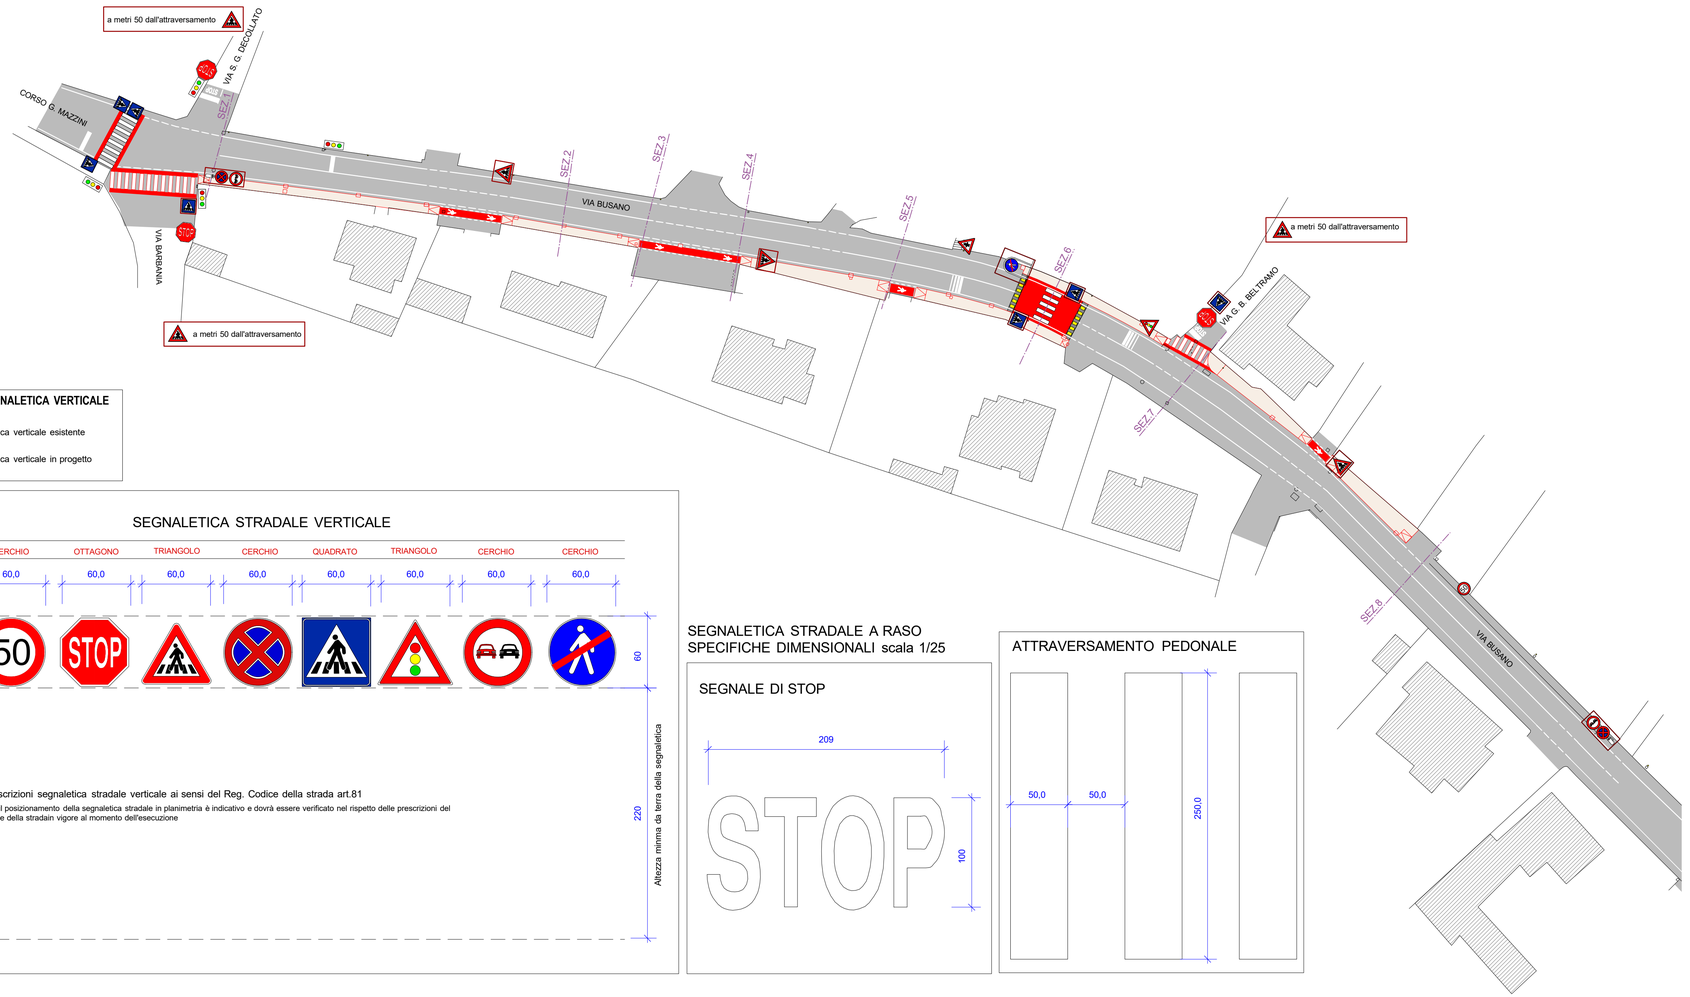

LEGENDA SEGNALETICA VERTICALE

- Segnaletica verticale esistente
- Segnaletica verticale in progetto

SEGNALETICA STRADALE VERTICALE

Prescrizioni segnaletica stradale verticale ai sensi del Reg. Codice della strada art.81

P.S. il posizionamento della segnaletica stradale in planimetria è indicativo e dovrà essere verificato nel rispetto delle prescrizioni del codice della stradain vigore al momento dell'esecuzione

SEGNALETICA STRADALE A RASO SPECIFICHE DIMENSIONALI scala 1/25

SEGNALE DI STOP

ATTRAVERSAMENTO PEDONALE

RALLENTATORE A RASO A EFFETTO OTTICO

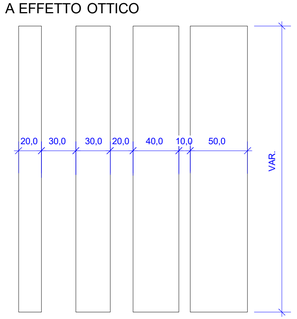

STRISCIA DI MEZZERIA DISCONTINUA

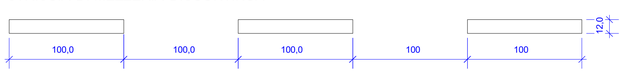

STRISCIA LATERALE COTINUA

SEGNALETICA ORIZZONTALE :

- PREVEDERE LINEE ORIZZONTALI TRATTEGGIATE IN CORRISPONDENZA DI INTERSEZIONI E PASSI CARRABILI
- PREVEDERE IL COMPLETAMENTO DELLA SEGNALETICA ORIZZONTALE OLTRE CHE SULLA STRADA OGGETTO DEI LAVORI, ANCHE SULLE INTERSEZIONI CON LE STRADE ADIACENTI
- LA SEGNALETICA ORIZZONTALE RIPORTATA NELLA TAVOLA È INDICATIVA, OCCORRE PREDISPORRE IN CANTIERE IL RIPRISTINO E L'INTEGRAZIONE DELLA SEGNALETICA ESISTENTE CON QUANTO NECESSARIO