

COMMITTENTE

UNIONE MONTANA ALTO CANAVESE

Corso Ogliani n° 9
10080 Rivara (TO)

OGGETTO

Manutenzione straordinaria della centrale termica a servizio della Scuola dell'Infanzia e Primaria di Via Roma n° 25 - Pratiglione

PROGETTO ESECUTIVO

ELABORATO

INQUADRAMENTO GENERALE INTERVENTO

PROGETTO
STUDIO TECNICO Ing. VOTTERO Luigi
Via dell'Industria n° 14 - 10070 Villanova Canavese (TO)
Tel. +39.011.4090740 - Fax +39.011.19823635
E-mail: info@studioingvottero.it
E-mail certificata (PEC): info@pec.studioingvottero.it
Inscr. n° 9452 N Ordine degli Ingegneri della Provincia di Torino
C.F. VTTL00735280722M - P.IVA 10087290010


PROPRIETA'
COMUNE DI PRATIGLIONE
Via Roma n° 1 - 10080 Pratiglione (TO)
Tel. +39.0124.7104 - Fax +39.0124.71066
E-mail: info@comune.pratiglione.to.it
E-mail certificata (PEC): pratiglione@cert.ruparpiemonte.it
C.F. 01871460018 - P.IVA 01871460018

Ing. VOTTERO Luigi

Il Responsabile del Procedimento
Geom. CONRADO Andrea

Rev.	Modifiche	Data	Disegnato	Approvato	Nome File
00	Prima emissione	08/06/2018	L.V.	L.V.	ESE_SE-PRA_IT.02
					Scala
					Elaborato
					IT.02

Questo elaborato è di proprietà dello Studio Tecnico Ing. VOTTERO Luigi. Qualsiasi divulgazione o riproduzione, anche parziale, deve essere espressamente autorizzata.

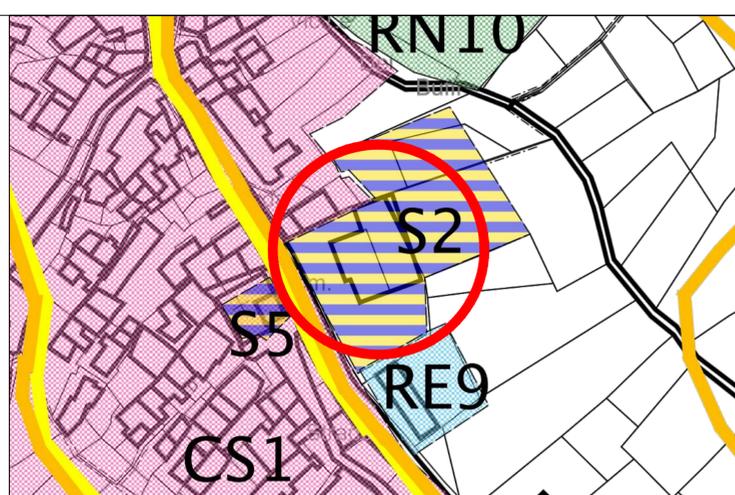

ESTRATTO DI P.R.G.C. Area S2: servizi ed attrezz. di inter. com. Scala 1:1000



ESTRATTO DI MAPPA CATASTALE Fig. 15 n. 3 Scala 1:1000



FOTO 1



FOTO 2



FOTO 3



FOTO 4


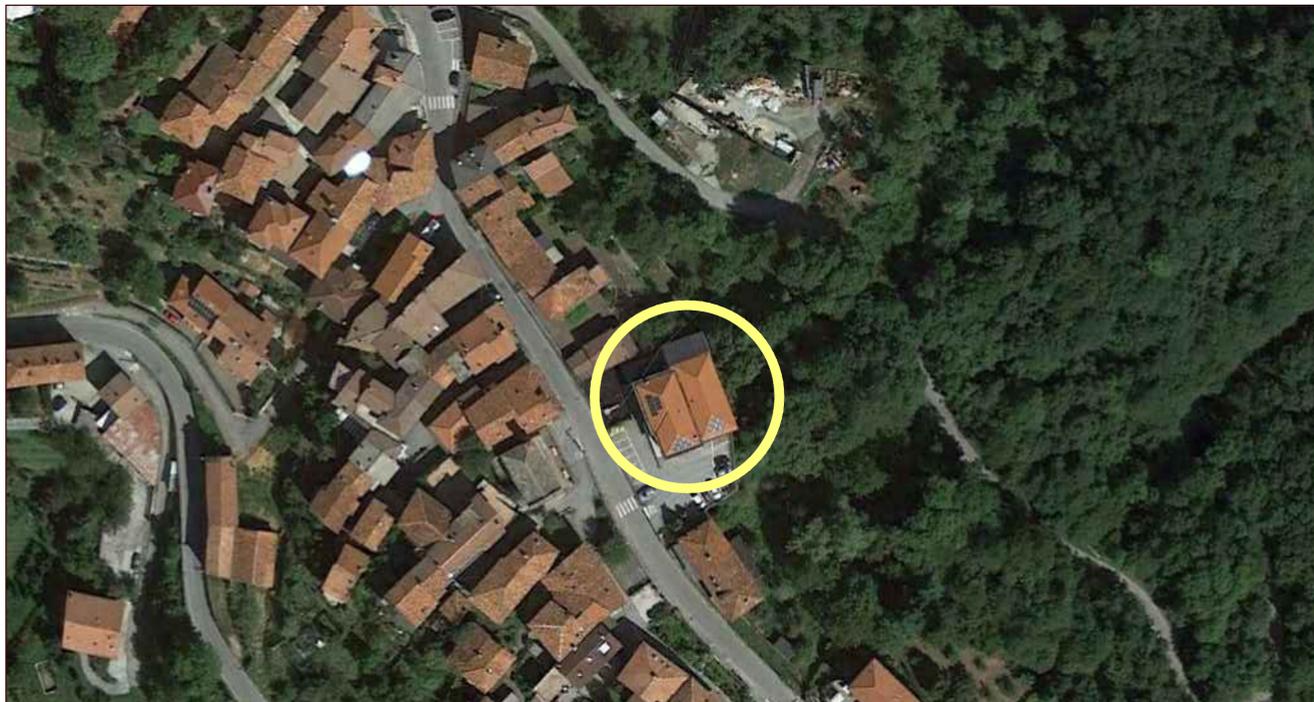


FOTO 5



FOTO 6

VEDUTA AEREA

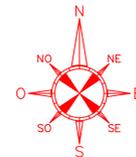

IDENTIFICAZIONE EDIFICIO OGGETTO D'INTERVENTO CON PUNTI DI RIPRESA FOTOGRAFICA

