

REGIONE PIEMONTE



UNIONE MONTANA ALTO CANAVESE

(Comuni di Forno Canavese, Rivara, Rocca Canavese, Levone, Pratiglione)

Città Metropolitana di Torino

**RIFACIMENTO PASSERELLE PEDONALI DI
ATTRAVERSAMENTO DEL TORRENTE LEVONA
NEL COMUNE DI LEVONE**

PROGETTO ESECUTIVO

Elaborato N.

Oggetto:

T.1

Estratti e planimetria generale

STUDIO DI INGEGNERIA - DOTT. ING. PRIMO VALTER

Strada Brezia, 2 - 10080 RIVARA (TO)

Tel/Fax: 0124 31426 E-mail: valterprim@tiscali.it

Data:

AGOSTO 2018

Scala:


1:750, 1:1.500, 1:1.000

IL PROGETTISTA

IL RUP


ESTRATTO DI MAPPA

FOGLIO 6,7 - SCALA 1:750

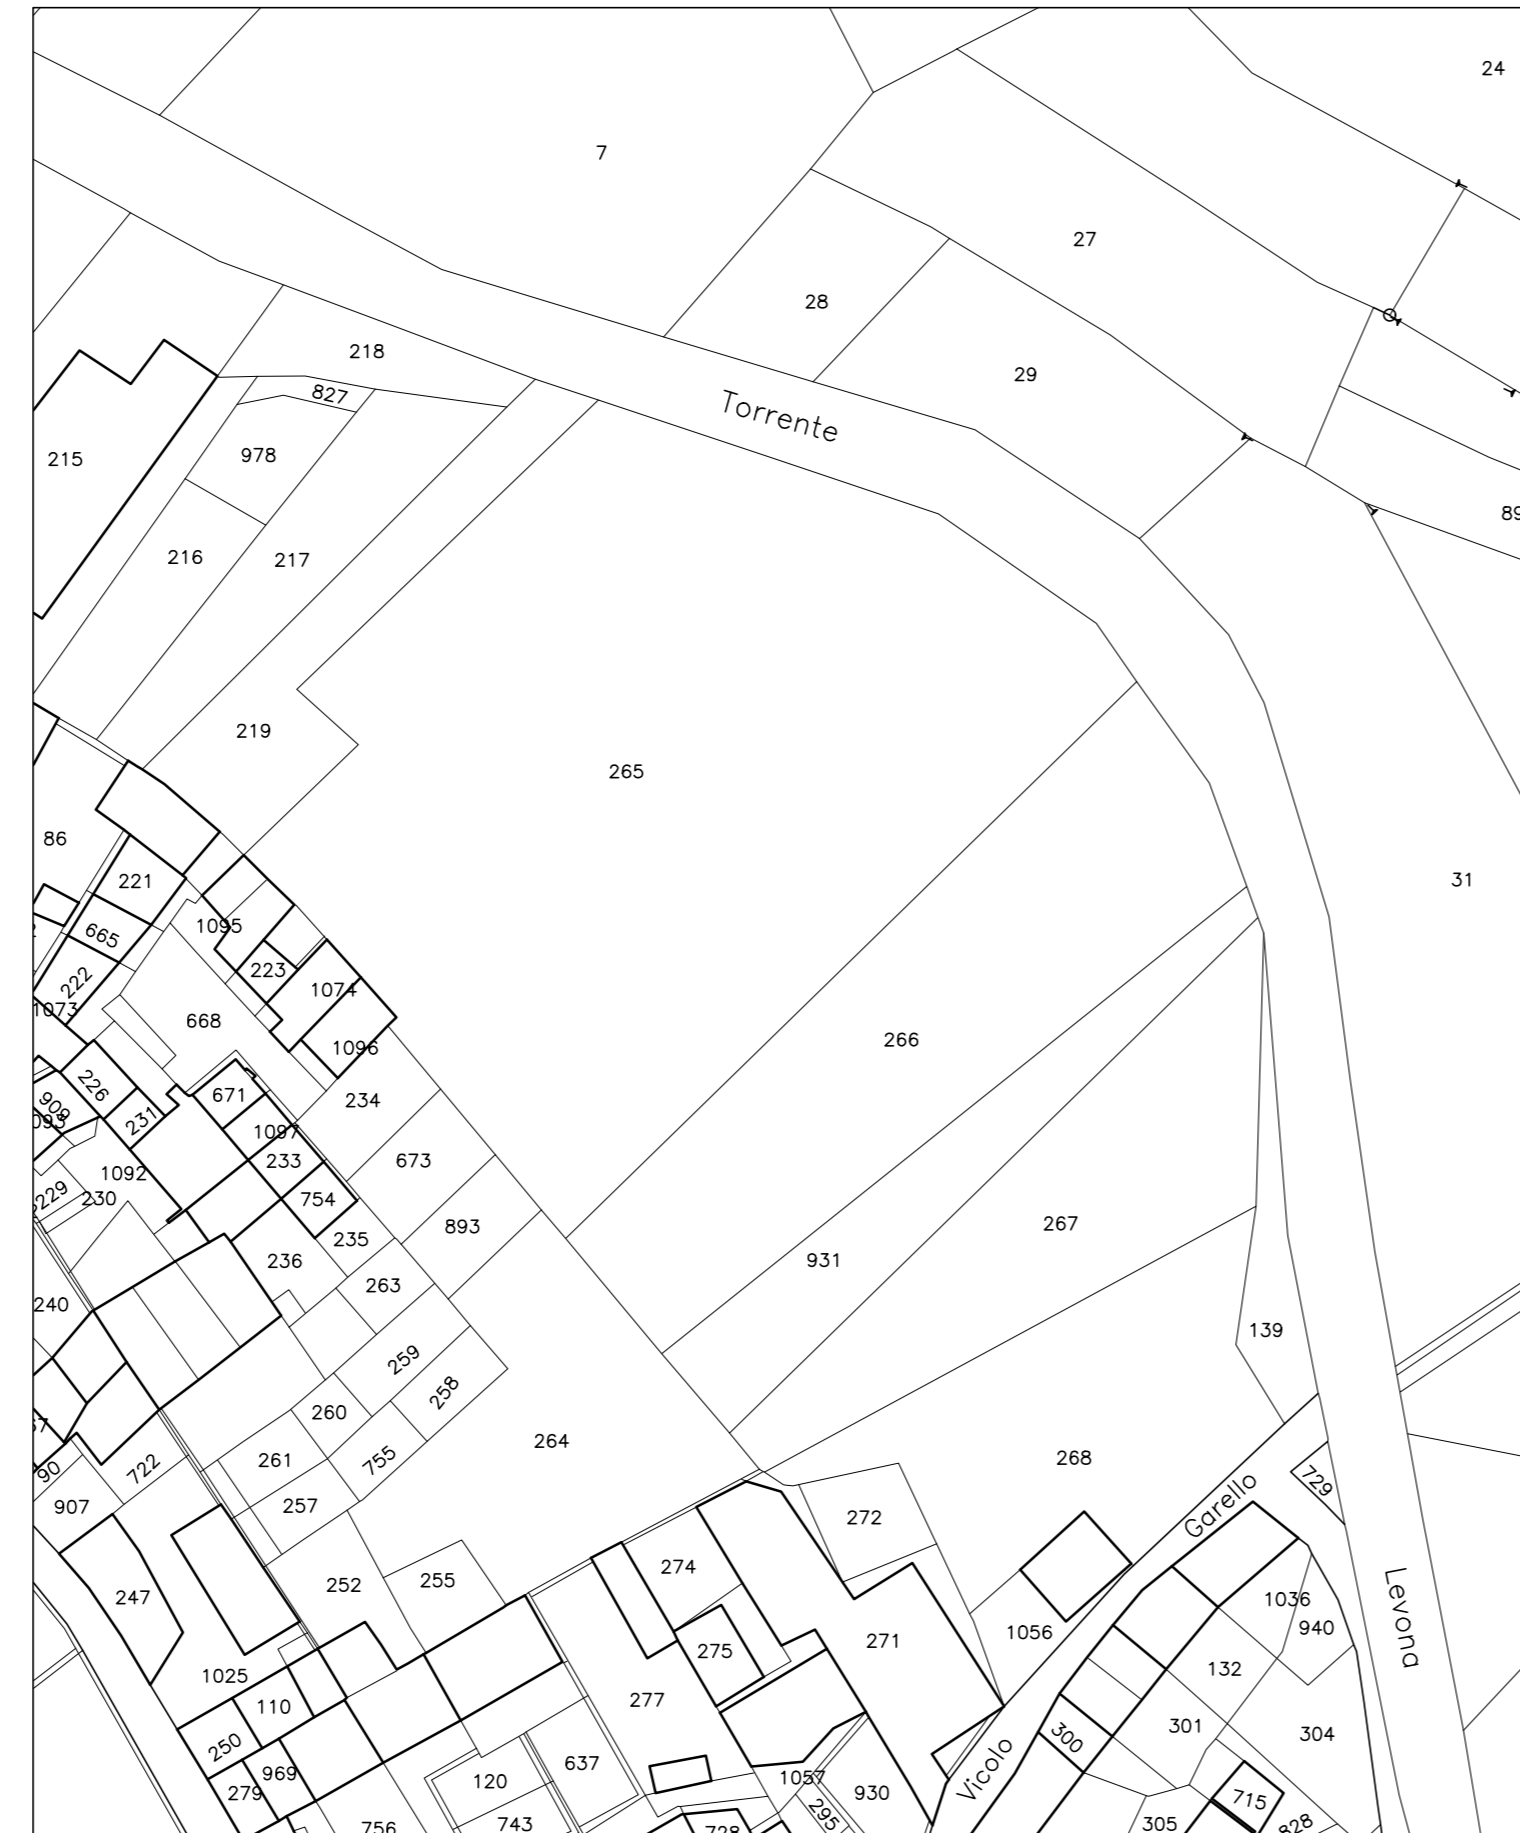

ESTRATTO DI P.R.G.C.

SCALA 1:1.500

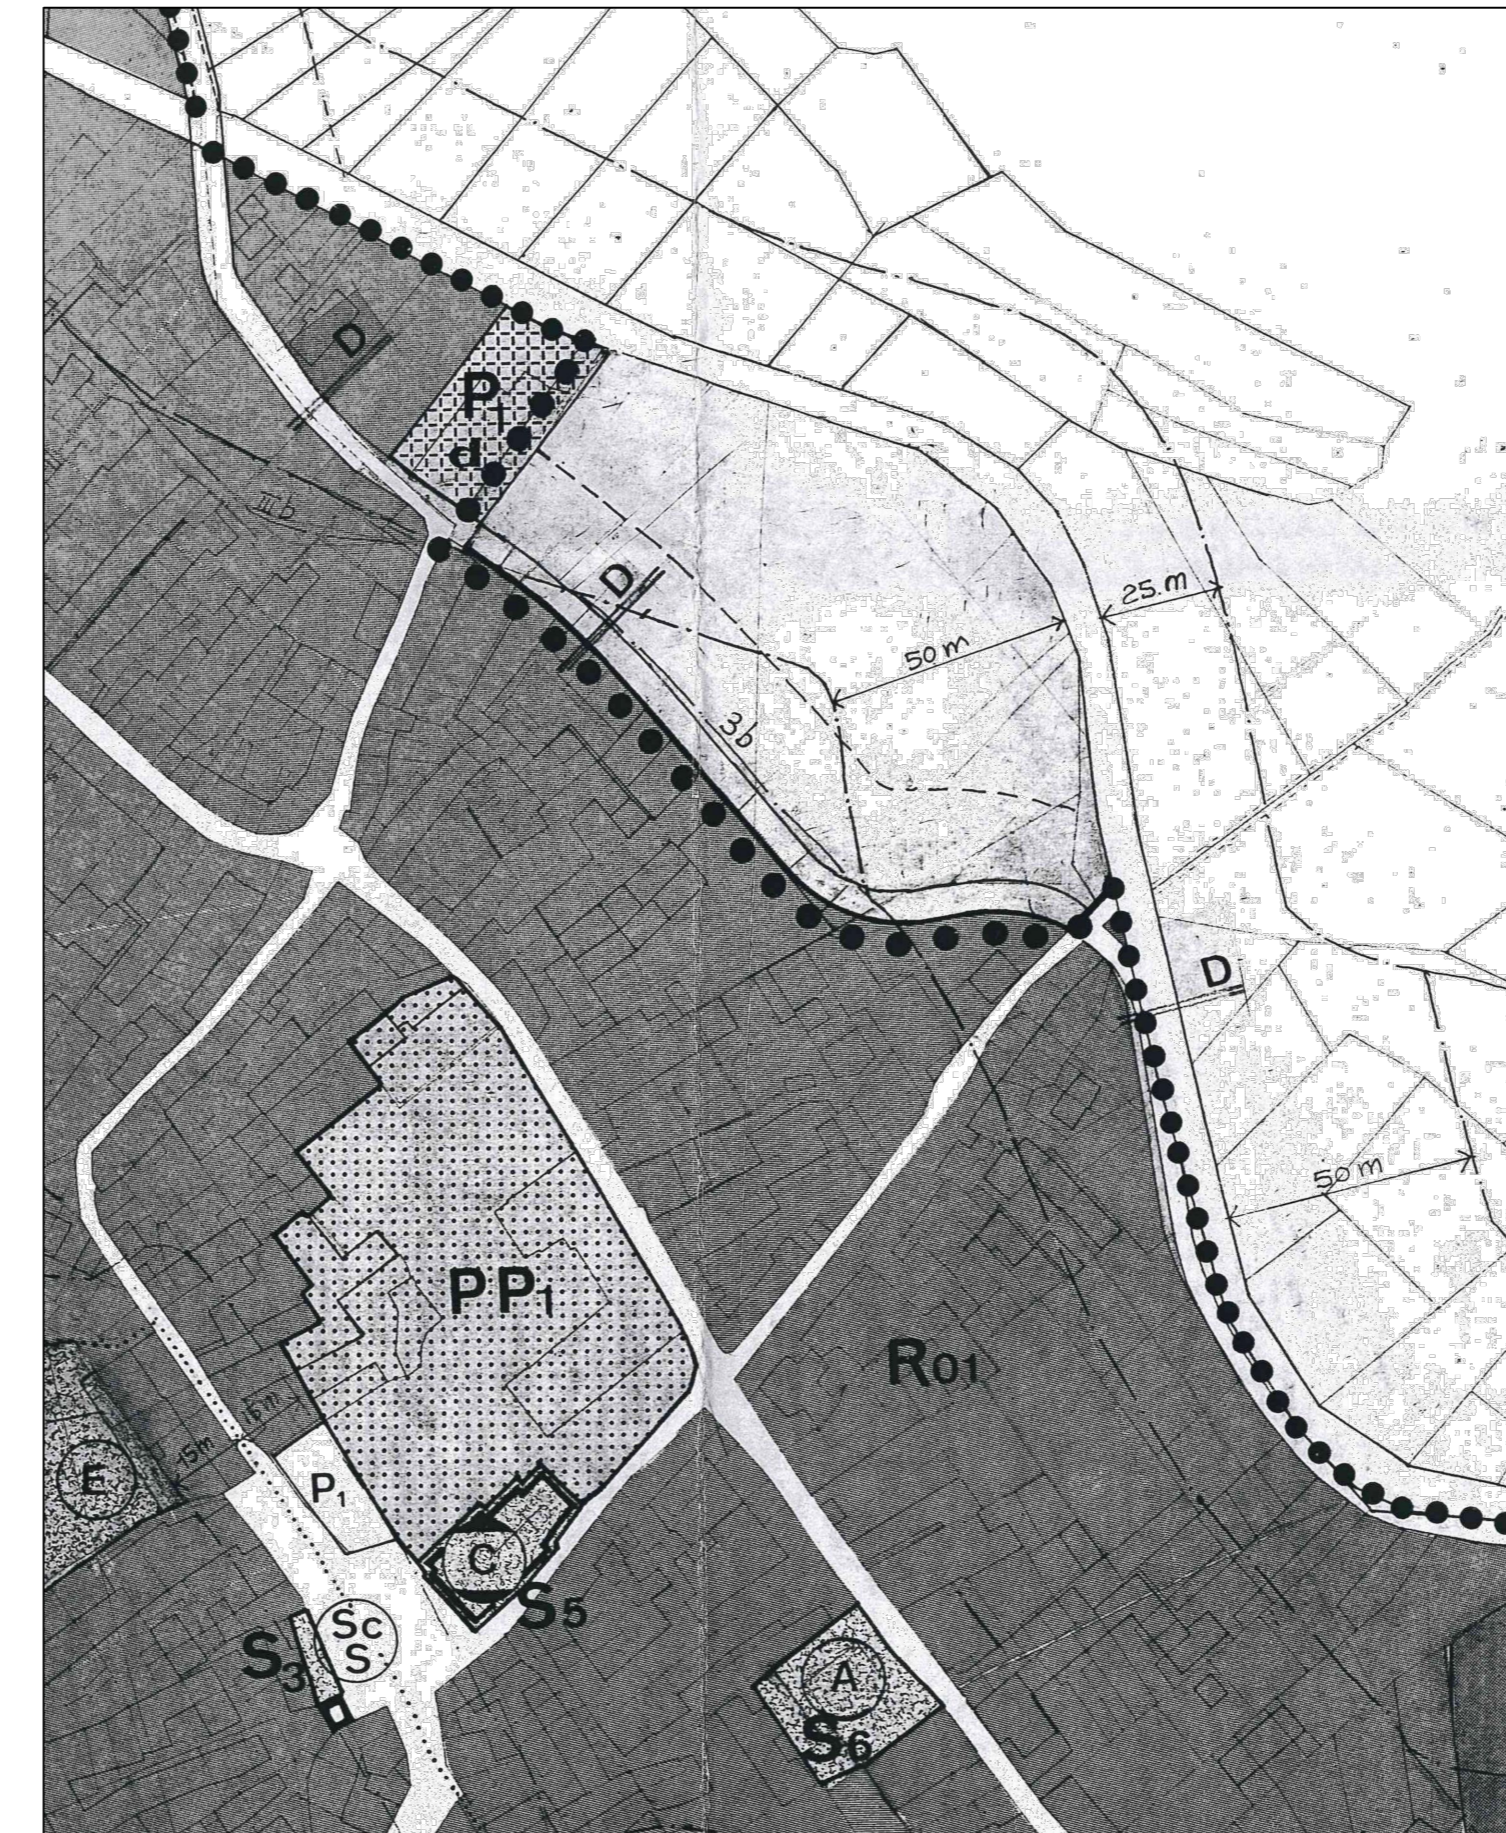

PLANIMETRIA GENERALE

SCALA 1:1.000

