

REGIONE PIEMONTE



UNIONE MONTANA ALTO CANAVESE
(Comuni di Forno Canavese, Rivara, Rocca Canavese, Levone, Pratiglione)

Città Metropolitana di Torino

**RIFACIMENTO PASSERELLE PEDONALI DI
ATTRAVERSAMENTO DEL TORRENTE LEVONA
NEL COMUNE DI LEVONE**

PROGETTO ESECUTIVO


Elaborato N.	Oggetto:
T.3	Passerella A - opere in progetto

STUDIO DI INGEGNERIA - DOTT. ING. PRIMO VALTER	Data: AGOSTO 2018
Strada Brezia, 2 - 10080 RIVARA (TO)	Scala: 1:50, 1:25, 1:10, 1:5
Tel/Fax: 0124 31426 E-mail: valterprim@tiscali.it	



IL PROGETTISTA

IL RUP


PIANTA
SCALA 1:50

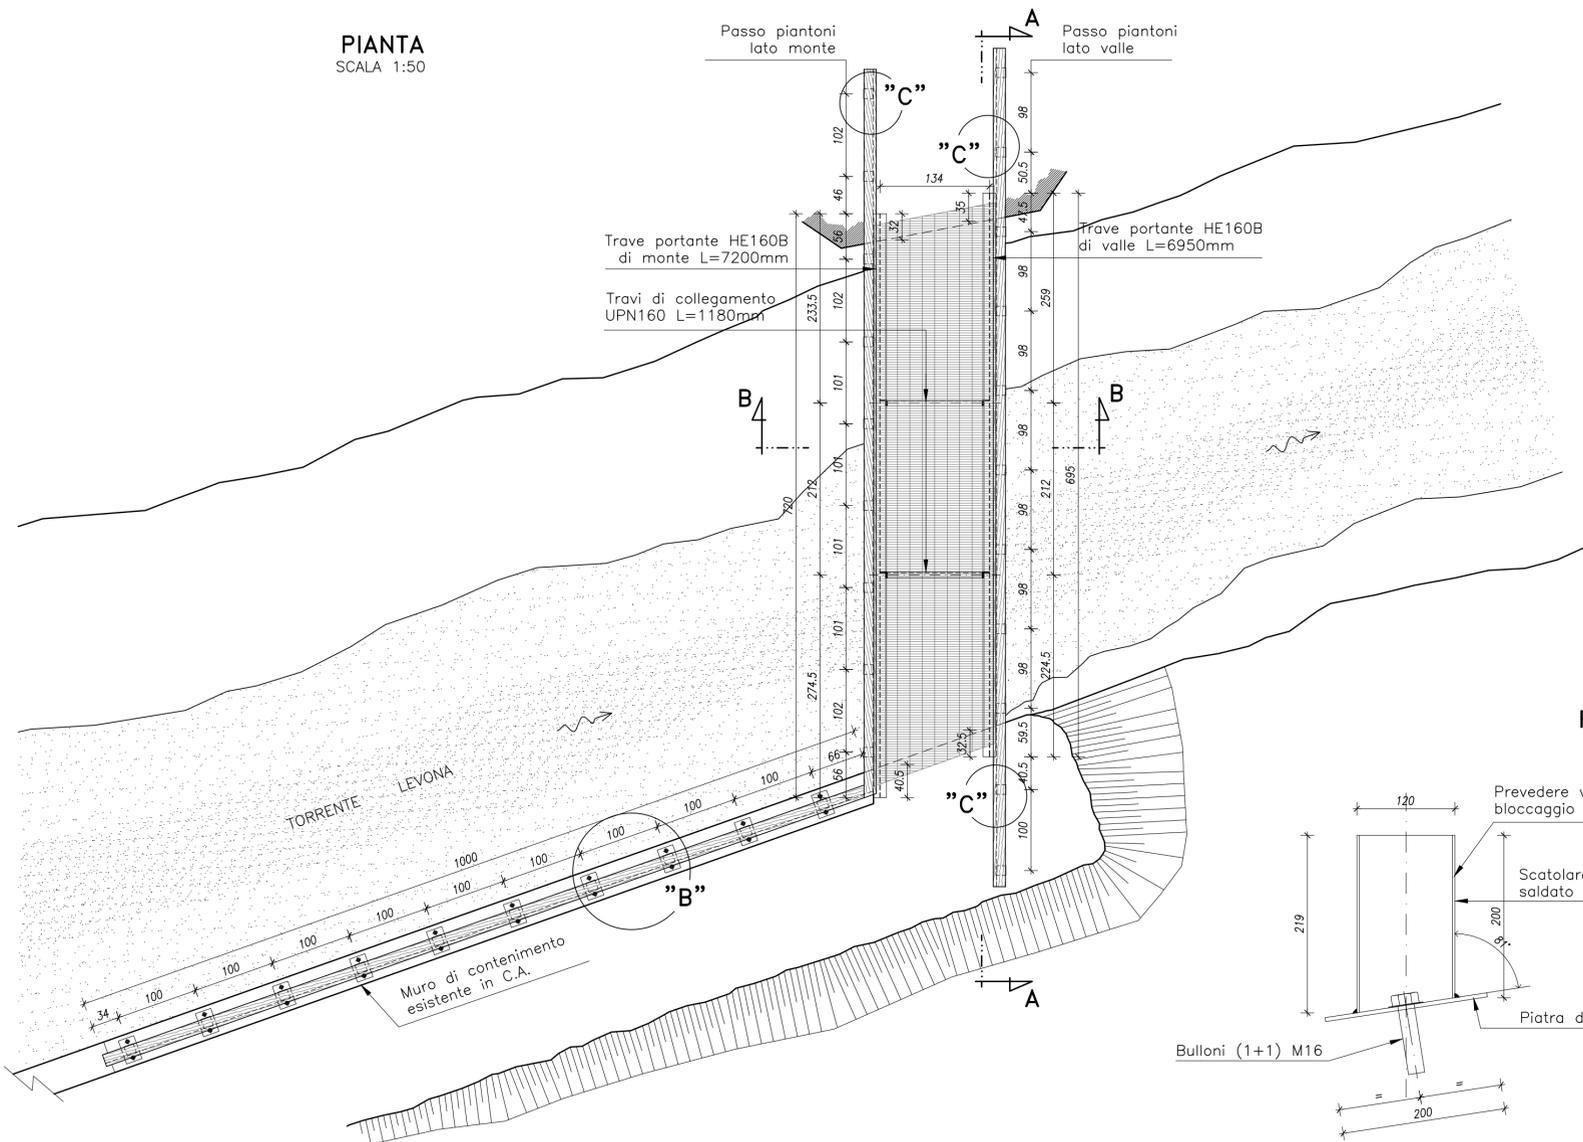


PARTICOLARE "B1"
SCALA 1:5

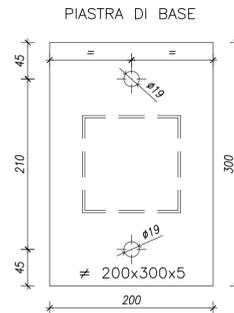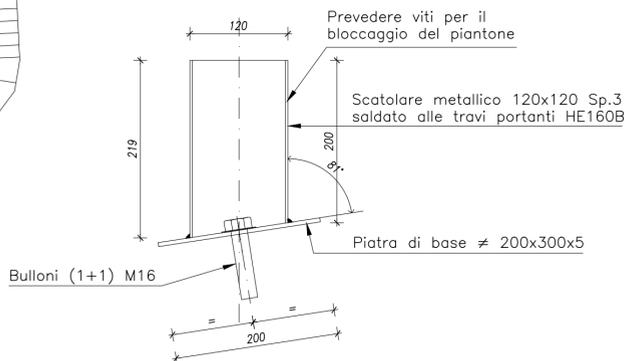


SEZIONE LONGITUDINALE A-A
SCALA 1:50

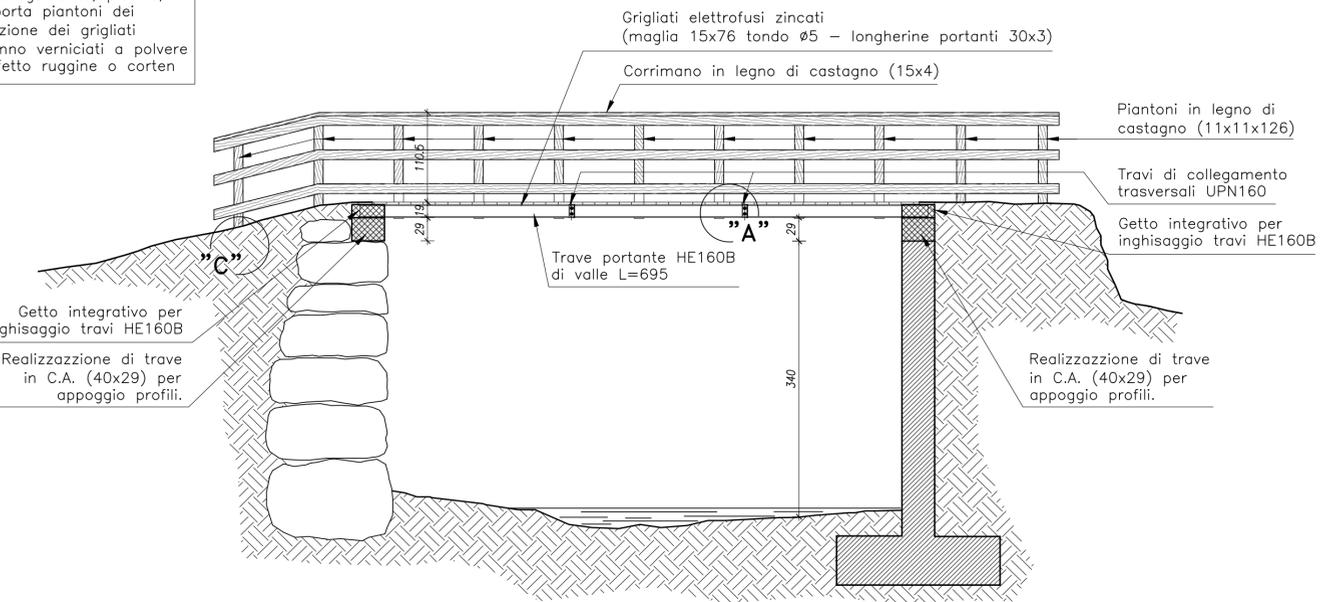


PARTICOLARE "A"
SCALA 1:10

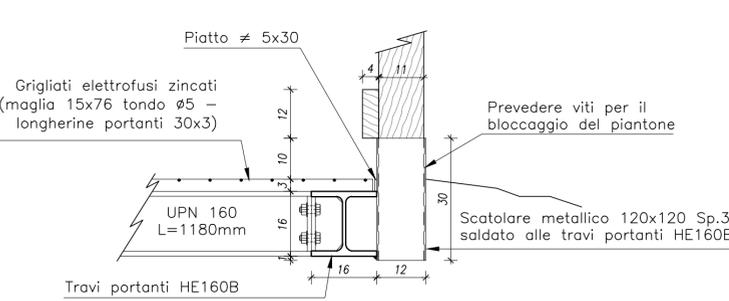


SEZIONE TRASVERSALE B-B
SCALA 1:25

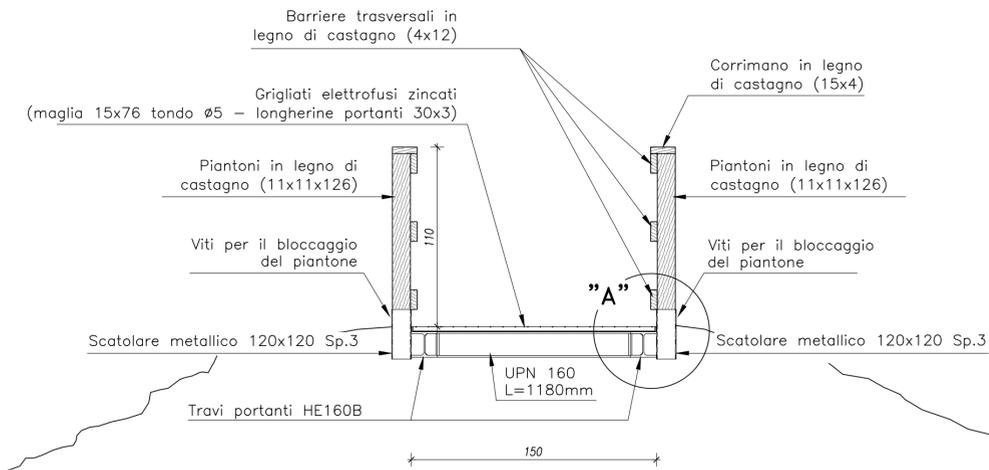

PARTICOLARE "B"
SCALA 1:25

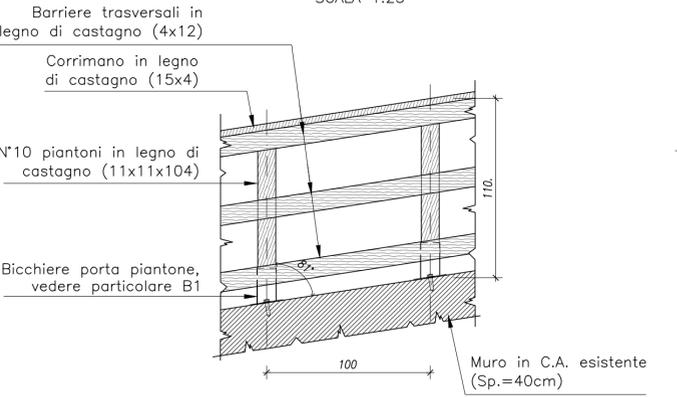

PARTICOLARE "C"
SCALA 1:10

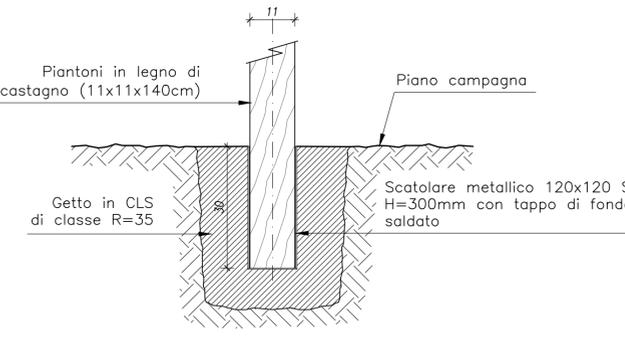

N.B.: Tutte le strutture in metallo (travi portanti, travi di collegamento, piastre, piatt e scatolari porta piantoni dei parapetti) ad eccezione dei grigliati dell'impalcato saranno verniciati a polvere colore marrone effetto ruggine o corten