

REGIONE PIEMONTE



UNIONE MONTANA ALTO CANAVESE

(Comuni di Forno Canavese, Rivara, Rocca Canavese, Levone, Pratiglione)

Città Metropolitana di Torino

RIFACIMENTO PASSERELLE PEDONALI DI
ATTRaversAMENTO DEL TORRENTE LEVONA
NEL COMUNE DI LEVONE

PROGETTO ESECUTIVO

Elaborato N.

T.5

Oggetto:

Passerella B - opere in progetto

STUDIO DI INGEGNERIA - DOTT. ING. PRIMO VALTER

Strada Brecia, 2 - 10080 RIVARA (TO)

Tel/Fax: 0124 31426 E-mail: valterprim@tiscali.it

Data:

AGOSTO 2018

Scala:


1:50, 1:25, 1:10

IL PROGETTISTA

IL RUP


PIANTA

SCALA 1:50

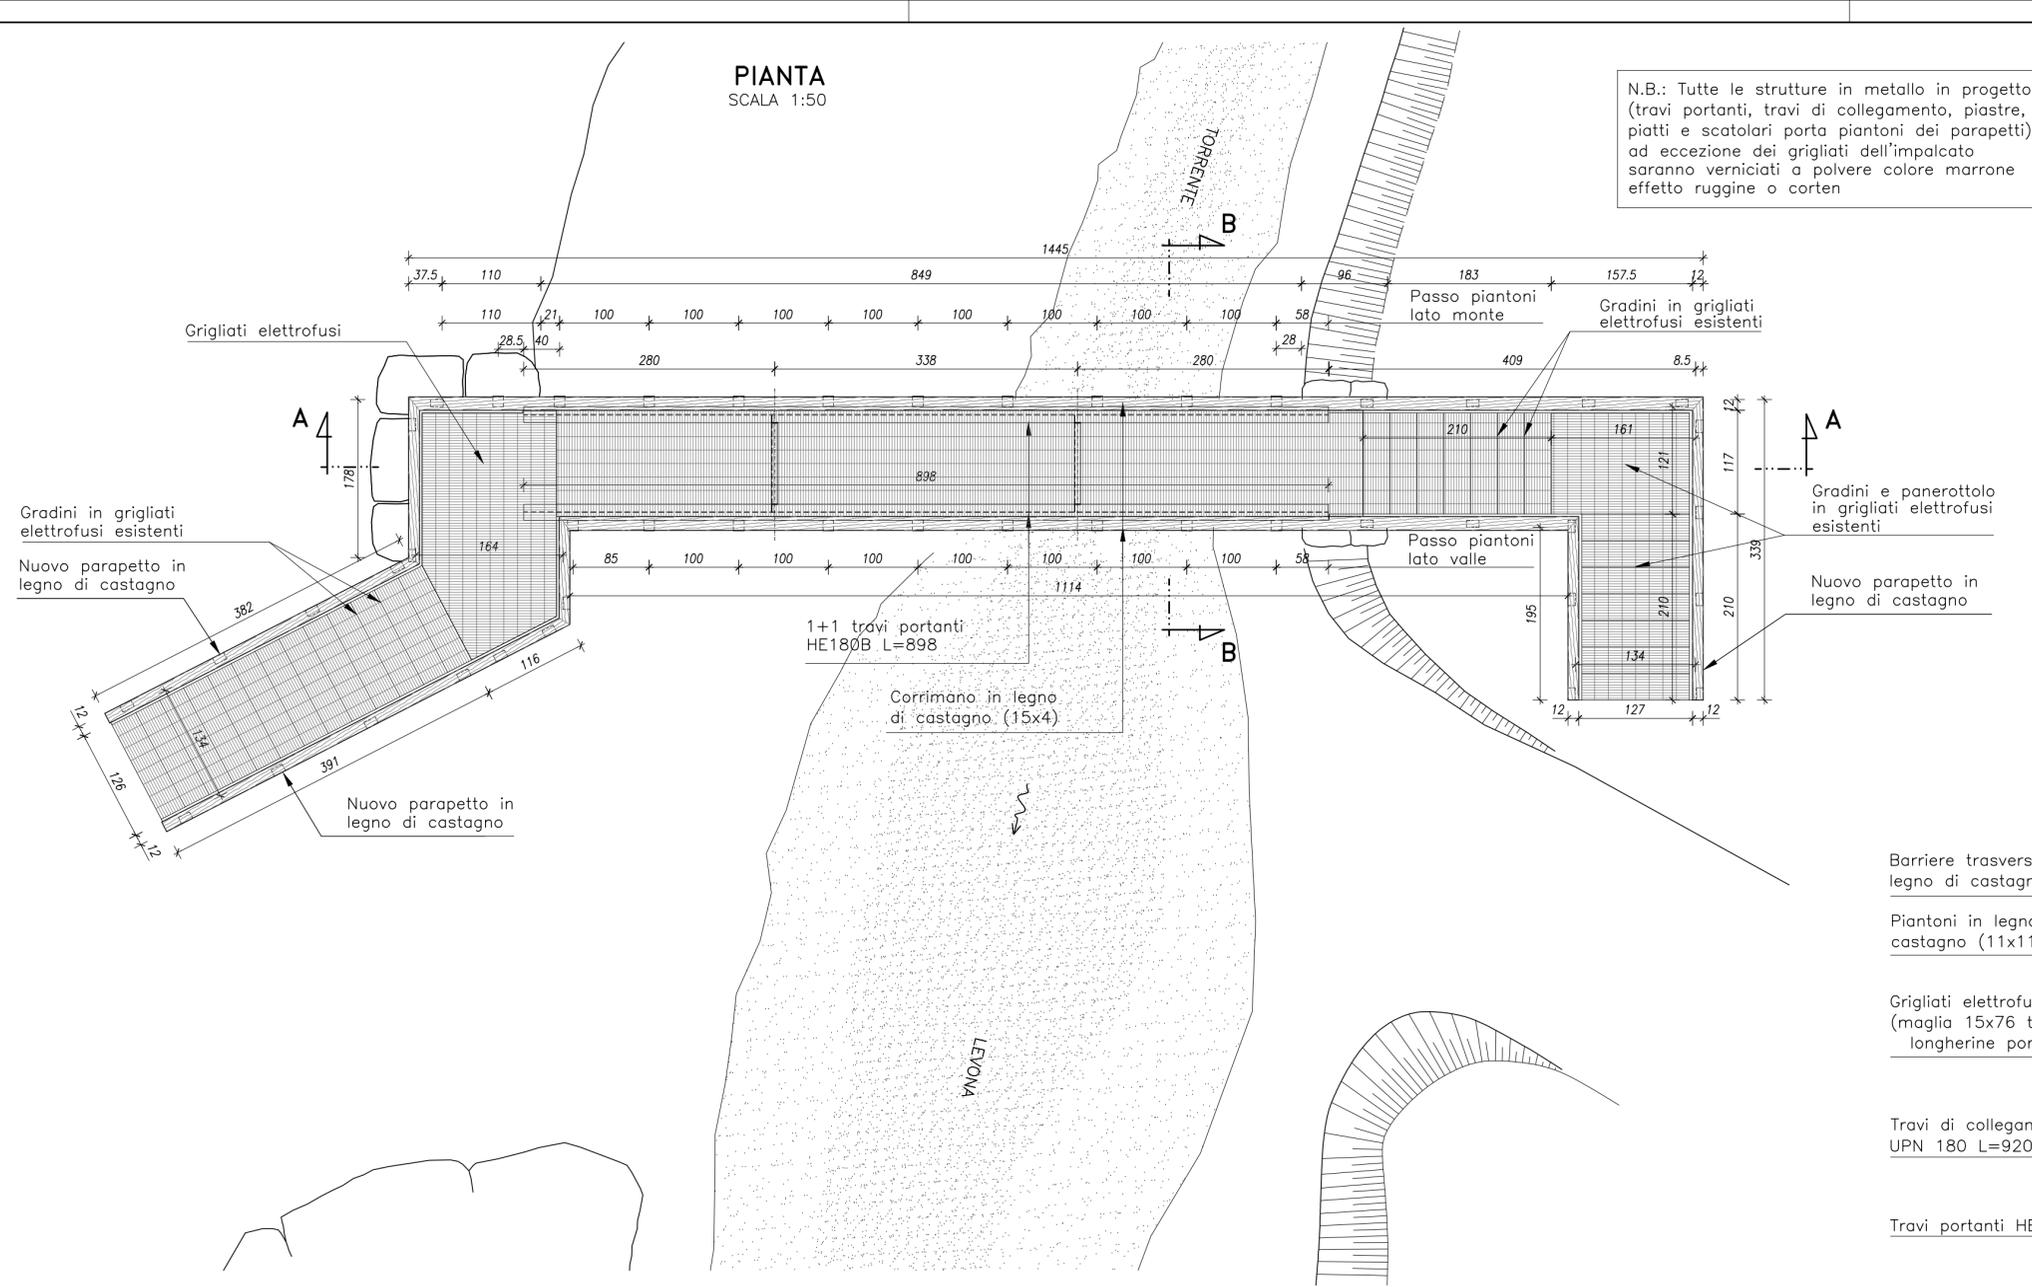


SEZIONE LONGITUDINALE A-A

SCALA 1:50

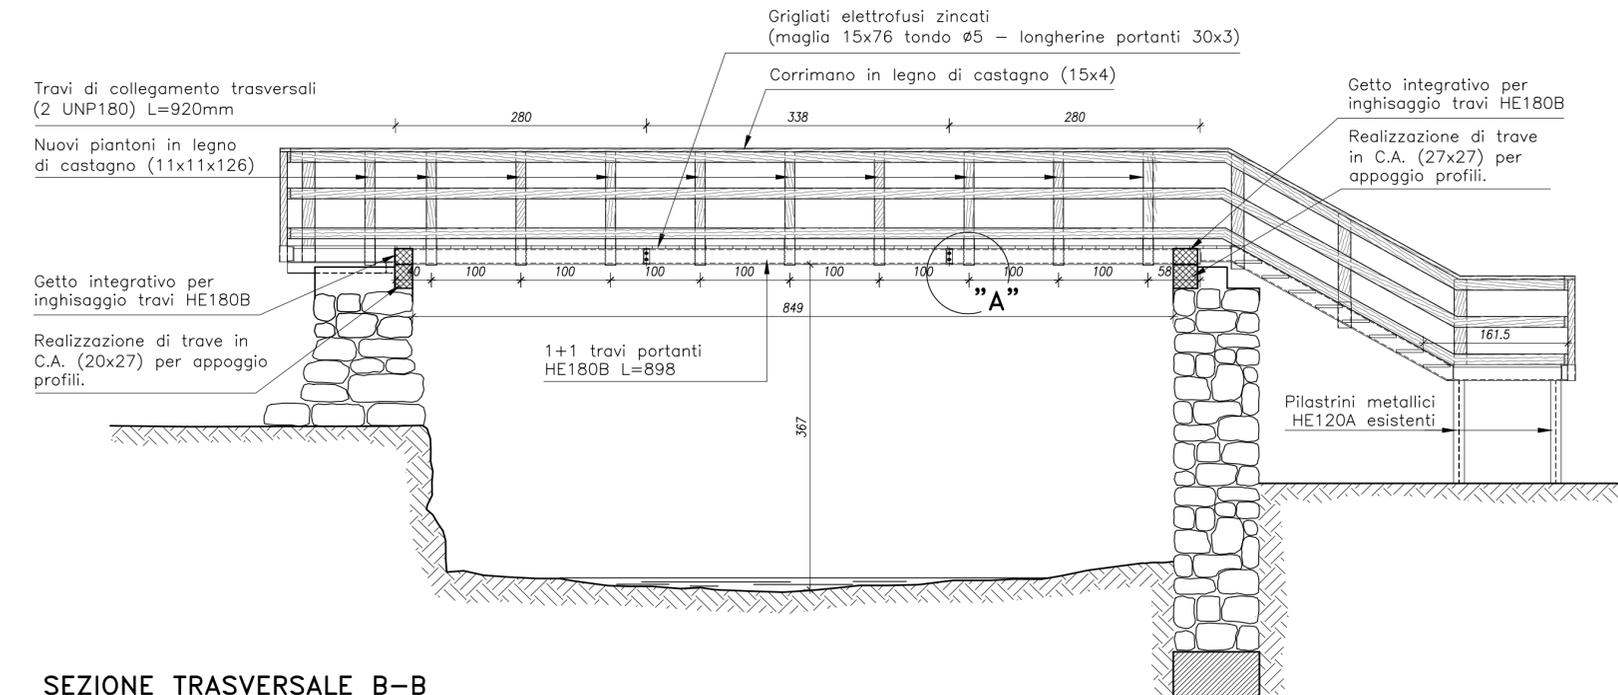

SEZIONE TRASVERSALE B-B

SCALA 1:25

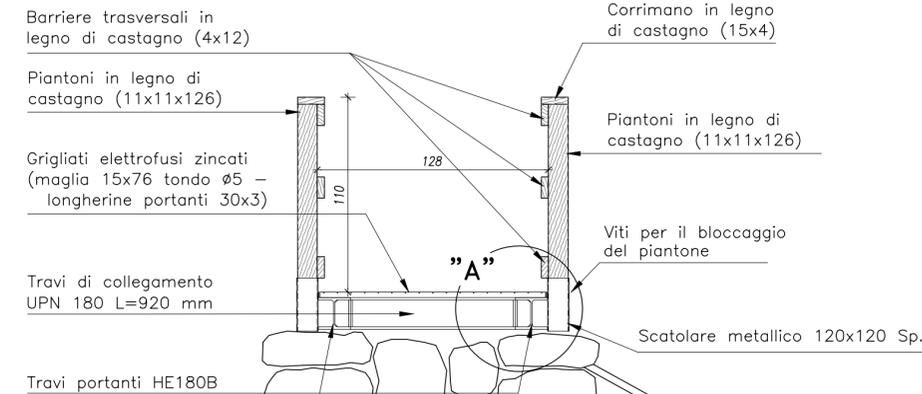

PARTICOLARE "A"

SCALA 1:10

