
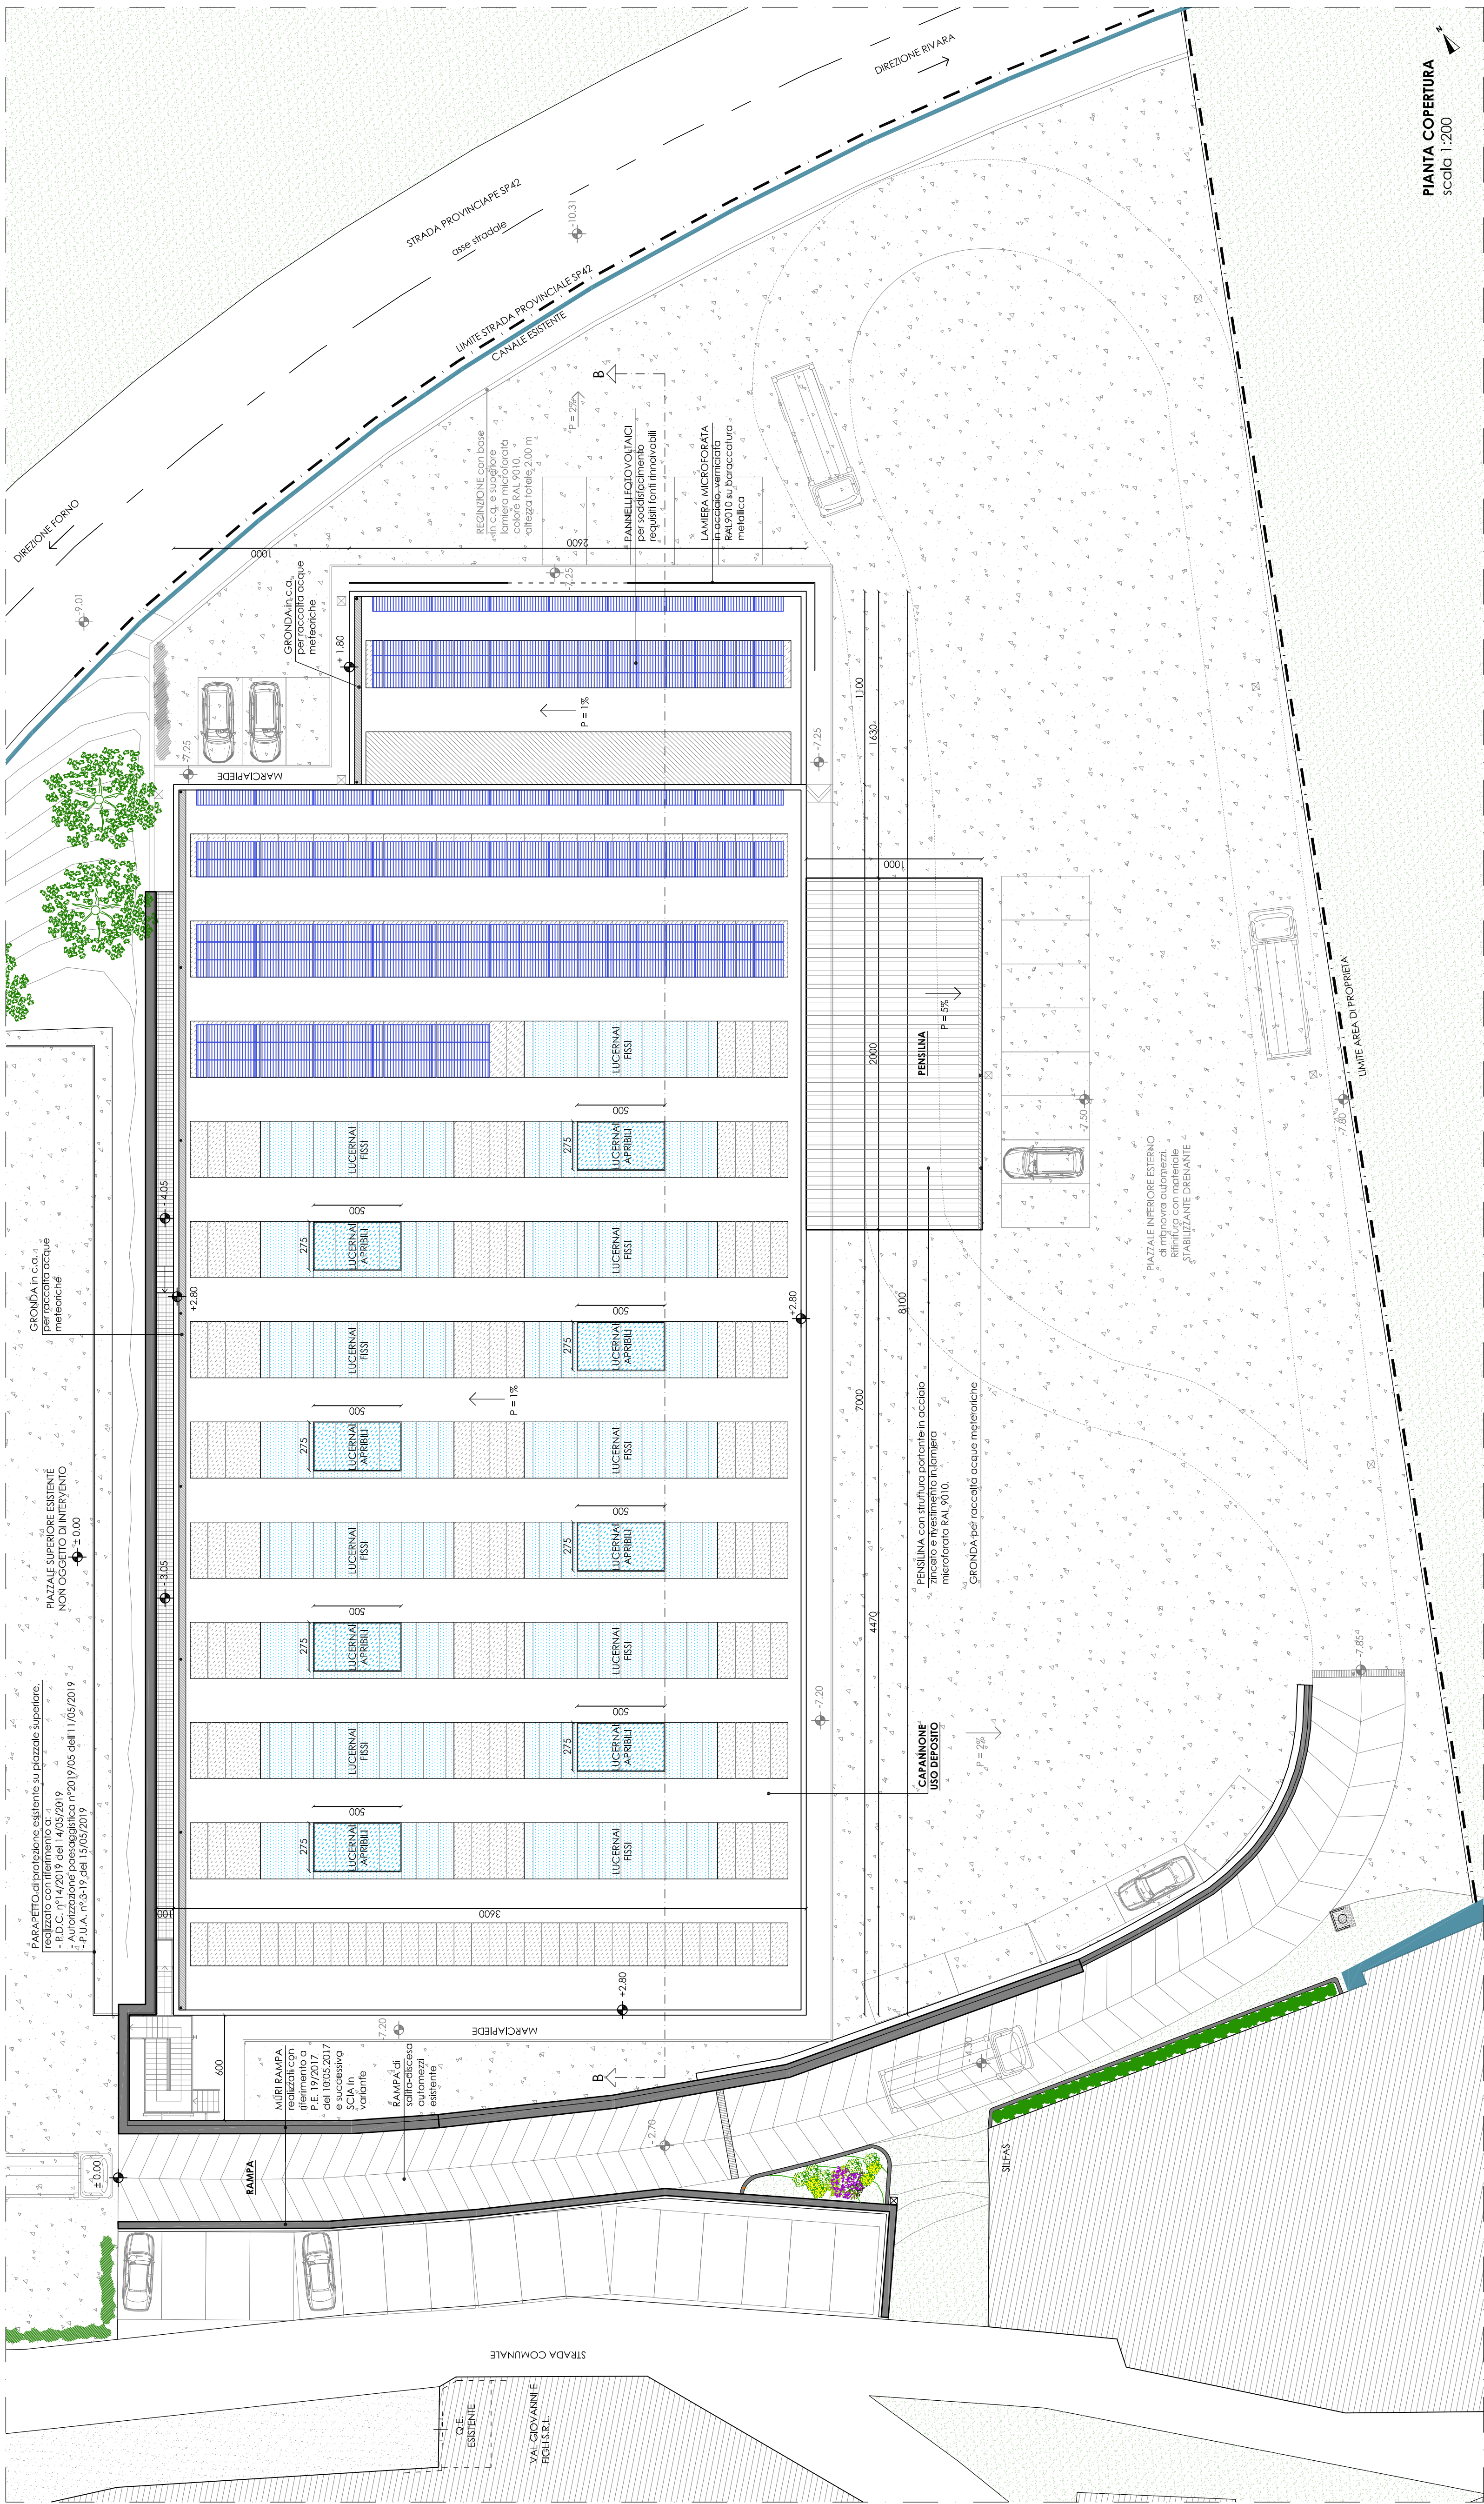
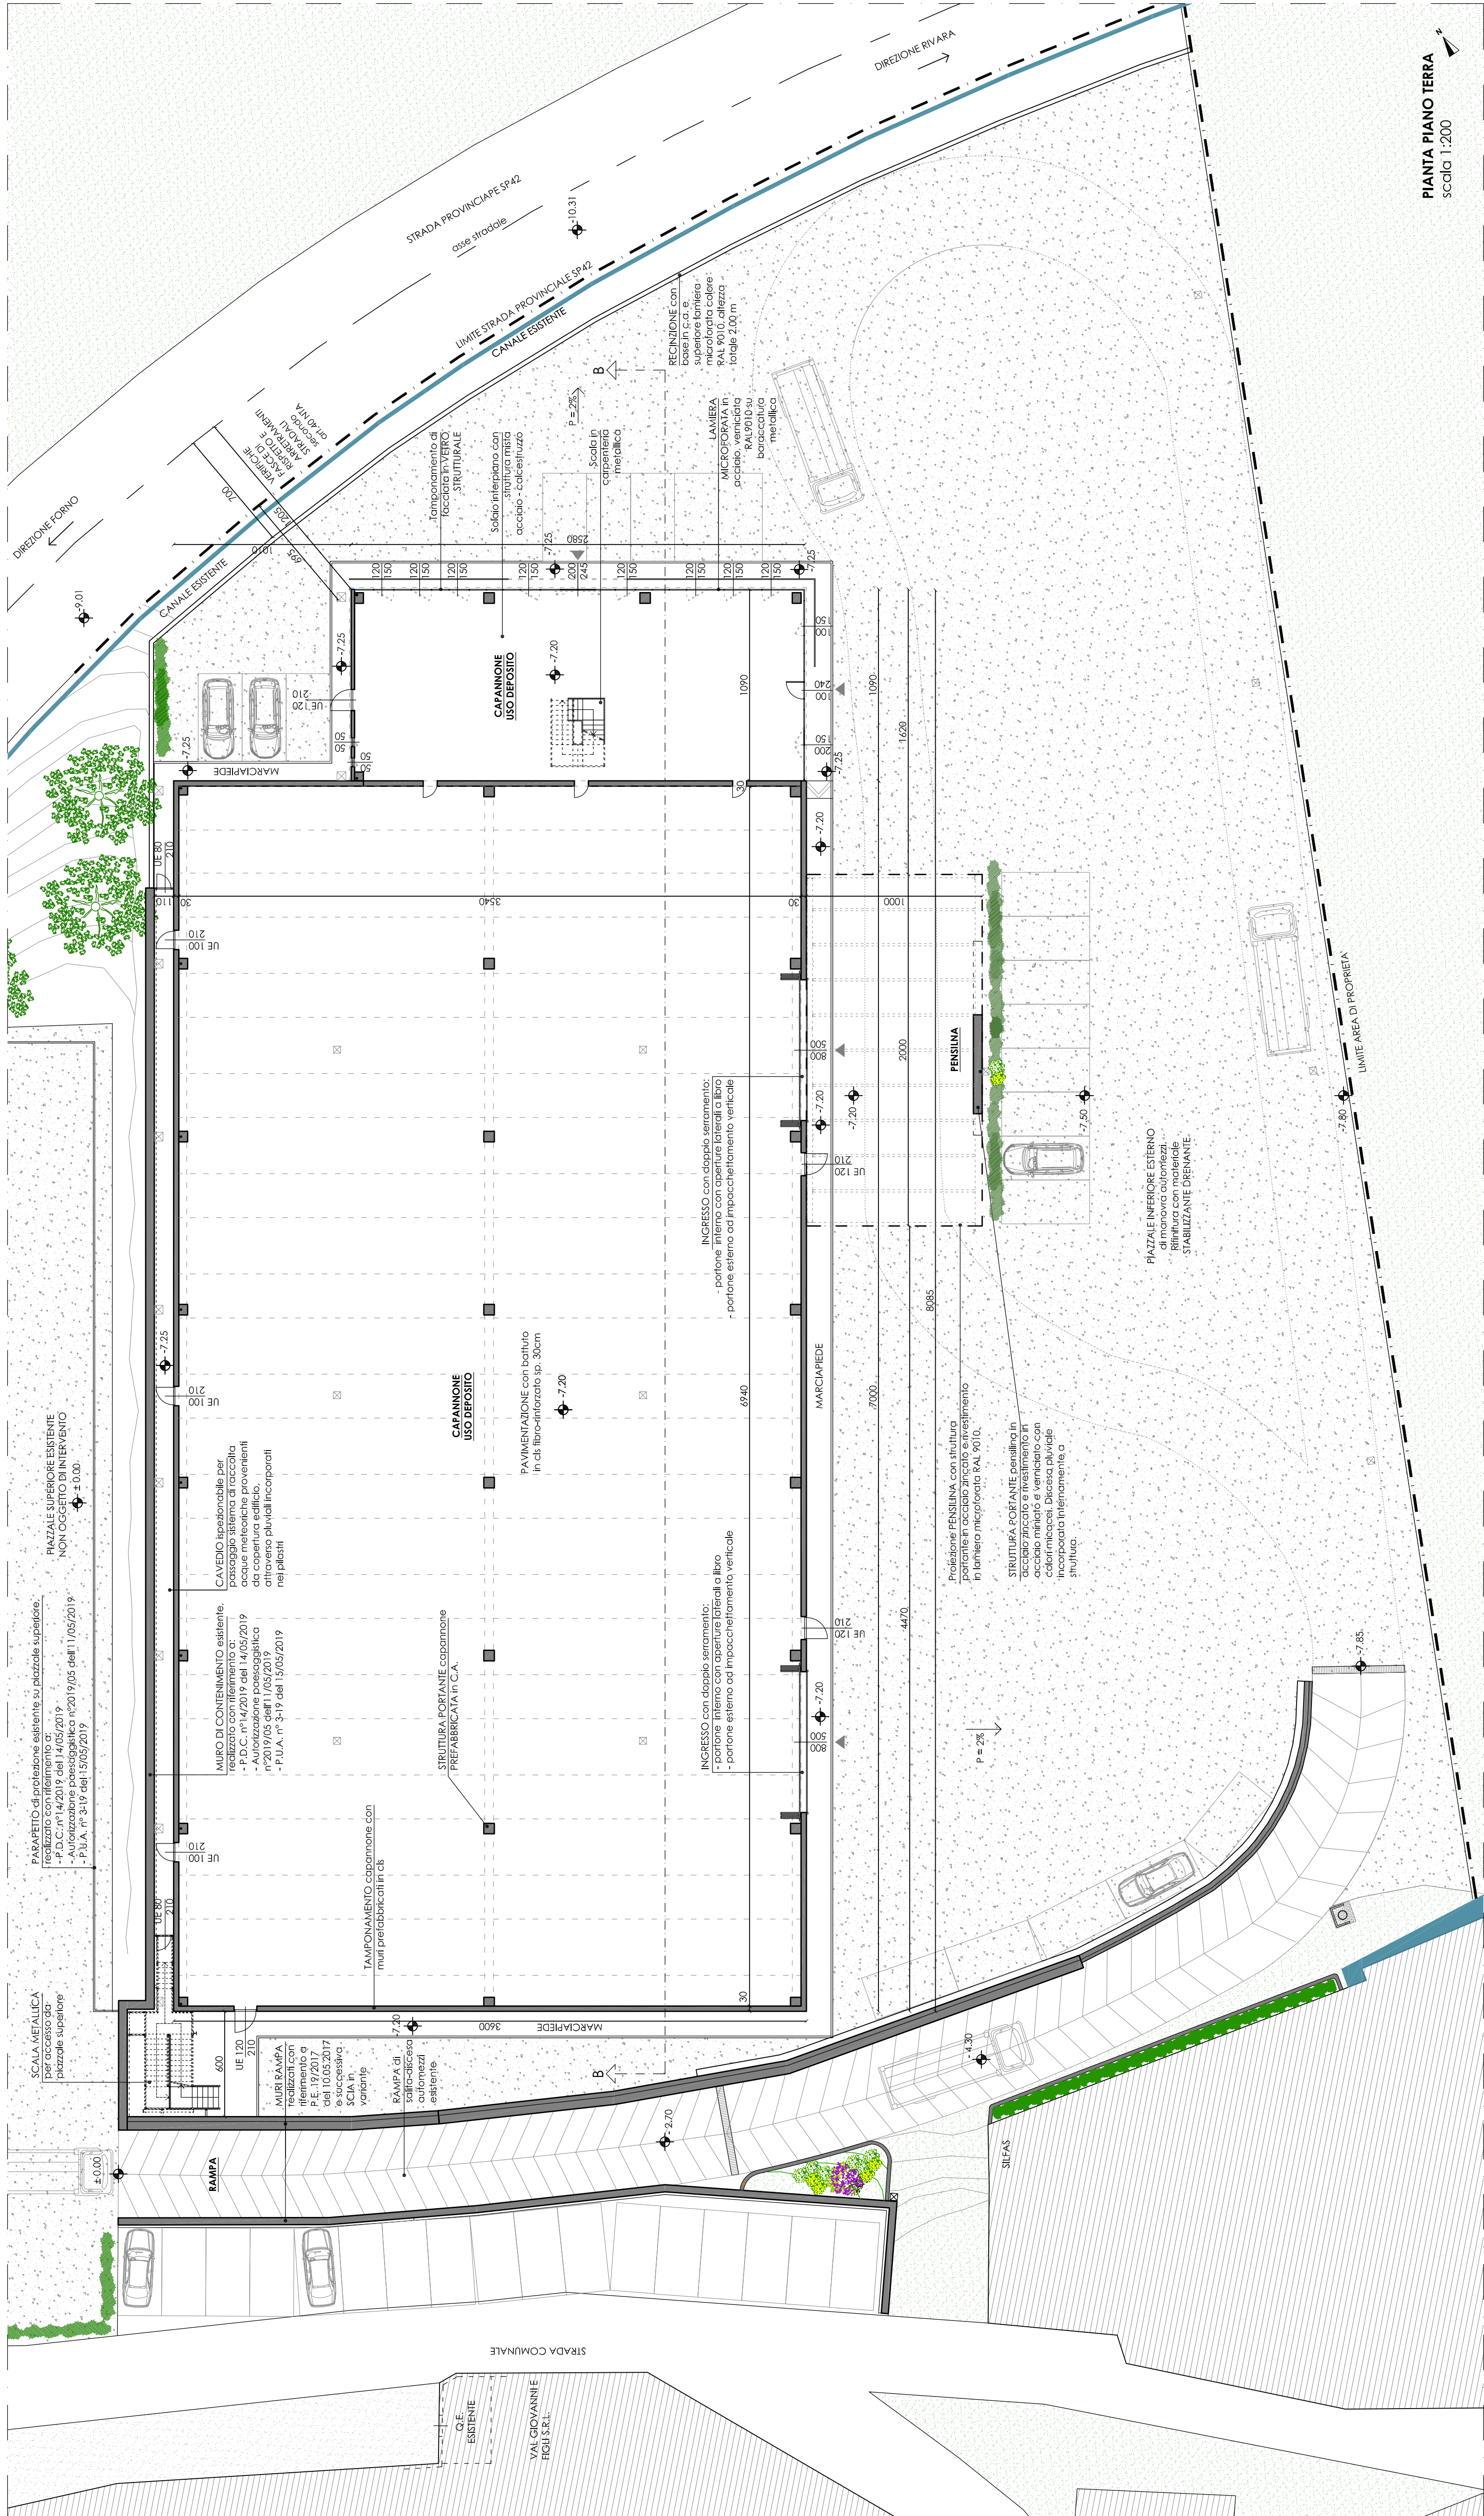


 

Val Giovanni & Figli srl
Comune di Rivara - 11030 (TO), Regione Piemonte, n.2

STATO IN PROGETTO: piante, prospetto, sezione

COMITENTE

Vit Giovanni & Figli srl
Regione Cavour n. 2
10121 TORINO (TO)
P.IVA 0200870019

IMPRESA

PROGETTISTA

Lo studio tecnico associato di ingegneria e architettura
P.zza Vittorio Veneto 3, 00185 - Roma (Tel. 06/47.126.8179 - Tel. 06/47.983592)

Arch. LUIGI MARIANI
c.f. 1.534.871.074 - L. 27/9/94 - tel. 347.7930277
e-mail: mariani@studiomariani.it
Arch. ANTONIO MARIANI
c.f. 1789477.074 - L. 27/9/94 - tel. 347.5665097
e-mail: mariani.antonio@studiomariani.it

STUDIO
L79
INGEGNERIA E ARCHITETTURA

[illegible]