STATO IN PROGETTO CON SOVRSPPOSIZIONI

PIANTA COPERTURA
scala 1:200

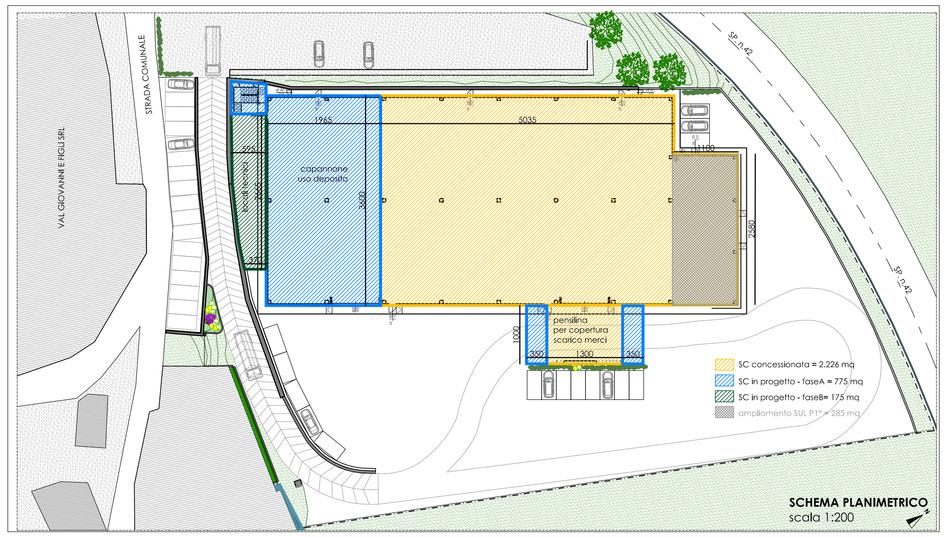

SCHEMA PLANIMETRICO
scala 1:200

N.B.:
l'area di proprietà, attraverso lo sviluppo del PEC, permetterebbe un ampliamento di 3.274 mq.
Il presente documento richiede la possibilità di ampliare 950 mq in fasi successive.

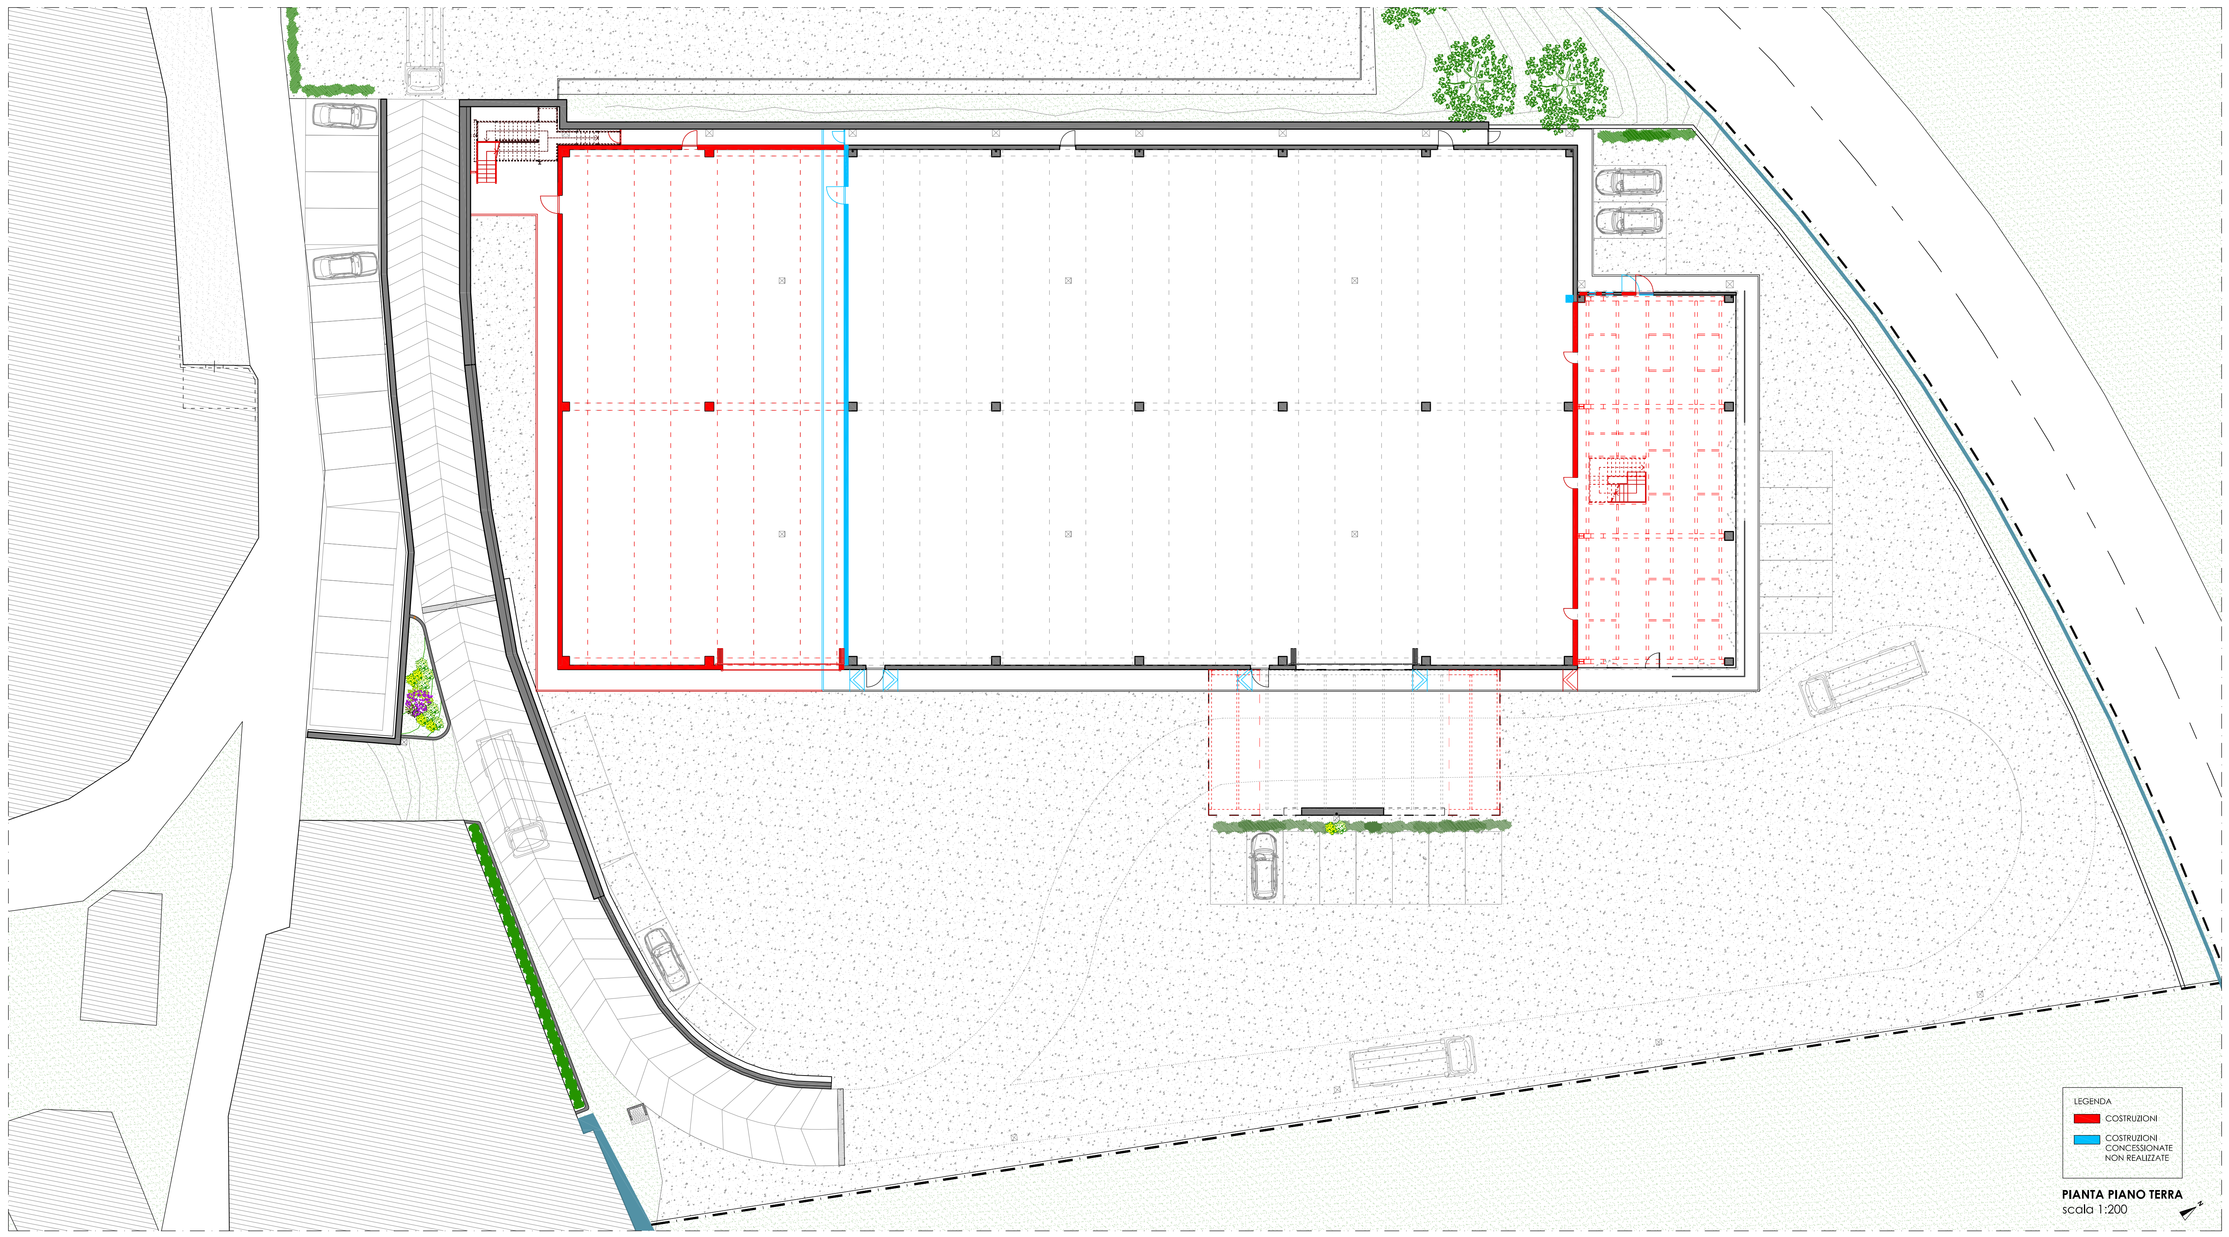

PIANTA PIANO TERRA
scala 1:200

Val Giovanni & Figli srl

Comune di Rivara - 10080 (TO), Regione Cravero n.2

AMPLIAMENTO ATTIVITA' PRODUTTIVA ESISTENTE:
REALIZZAZIONE DI NUOVO FABBRICATO AD USO DEPOSITO
E RELATIVE OPERE DI COMPLETAMENTO DELL'AREA

STATO IN PROGETTO CON SOVRAPPOSIZIONI

COMMITTENTE

Val Giovanni & Figli srl
Regione Cravero n. 2
10080 - Rivara (TO)
p.iva 00500870019

IMPRESA

PROGETTISTA

LTo studio tecnico associato di ingegneria e architettura
P.zza Vittorio Veneto n.3,10035 - Mazzè (TO)– p.iva 11261870015 - tel 011-9835923

Ing. LUSSO Matteo
c.f. LSS MTT 83P14 L219W - tel. 347-7936277
e-mail: matteo.lusso@studioltg.it;
Arch. TARRO GENTA Valentina
c.f. TRR VNT 84P67 E379F - tel. 347-5065297
e-mail: valentina.tg@studioltg.it;

DESCRIZIONE OPERA	DATA PRIMA EMISSIONE	SCALA	REVISIONE	
AMPLIAMENTO ATTIVITA' PRODUTTIVA ESISTENTE	**23.07.19**	**1:200**	5°	
IDENTIFICAZIONE LAVORO			4°	
COMMESSA	PROGETTO	ELABORATO	3°	
17008	**PA**	**OA.03PEC**	2°	
			1°	
REDATTO	CONTROLLATO	APPROVATO		
Irene Marchisio	**Arch. Valentina Tarro Genta**	**Arch. Valentina Tarro Genta**		

N. elaborato

OA.03 PEC

©2019 QUESTO DISEGNO E' DI PROPRIETA' DELLO STUDIO LTG, DELL'ING. LUSSO MATTEO E DELL' ARCH. TARRO GENTA VALENTINA, NON PUO' ESSERE COPIATO, RIPRODOTTO, TRASFERITO A TERZI O COMUNQUE DIFFUSO SENZA AUTORIZZAZIONE SCRITTA.