

BRUNO BOLATTO
ARCHITETTO


VIA G. MATTEOTTI 1 - 10080 - SALASSA (TO)
E-MAIL: bruno.bolatto@alice.it
TEL/FAX ++39.124.360730 P.IVA 07238130012

RESPONSABILE DI PROGETTO
(per verifica e riesame)

COMMITTENZA
(per verifica ed accettazione)

DATA PROGETTO11/15
DATA REVISIONE 1
DATA REVISIONE 2
DATA REVISIONE 3
DATA REVISIONE 4
CONTROLLO U.T.

COMUNALE DI RIVARA
COMMITTENTE UNIONE MONTANA ALTO CANAVESE
PROGETTO MANUTENZIONE STRAORDINARIA DELL'EDIFICIO DESTINATO A SCUOLA ELEMENTARE "P. PALLIA"
FASE PROGETTO PROGETTO ESECUTIVO
TAVOLA PROGETTO: PIANTE PIANO PRIMO
PROFESSIONISTA architetto BRUNO BOLATTO
COLLABORAZIONE INTERNA
COLLABORAZIONE ESTERNA
COMMESSA
SCALA DISEGNO 1:50
TAVOLA N. 10

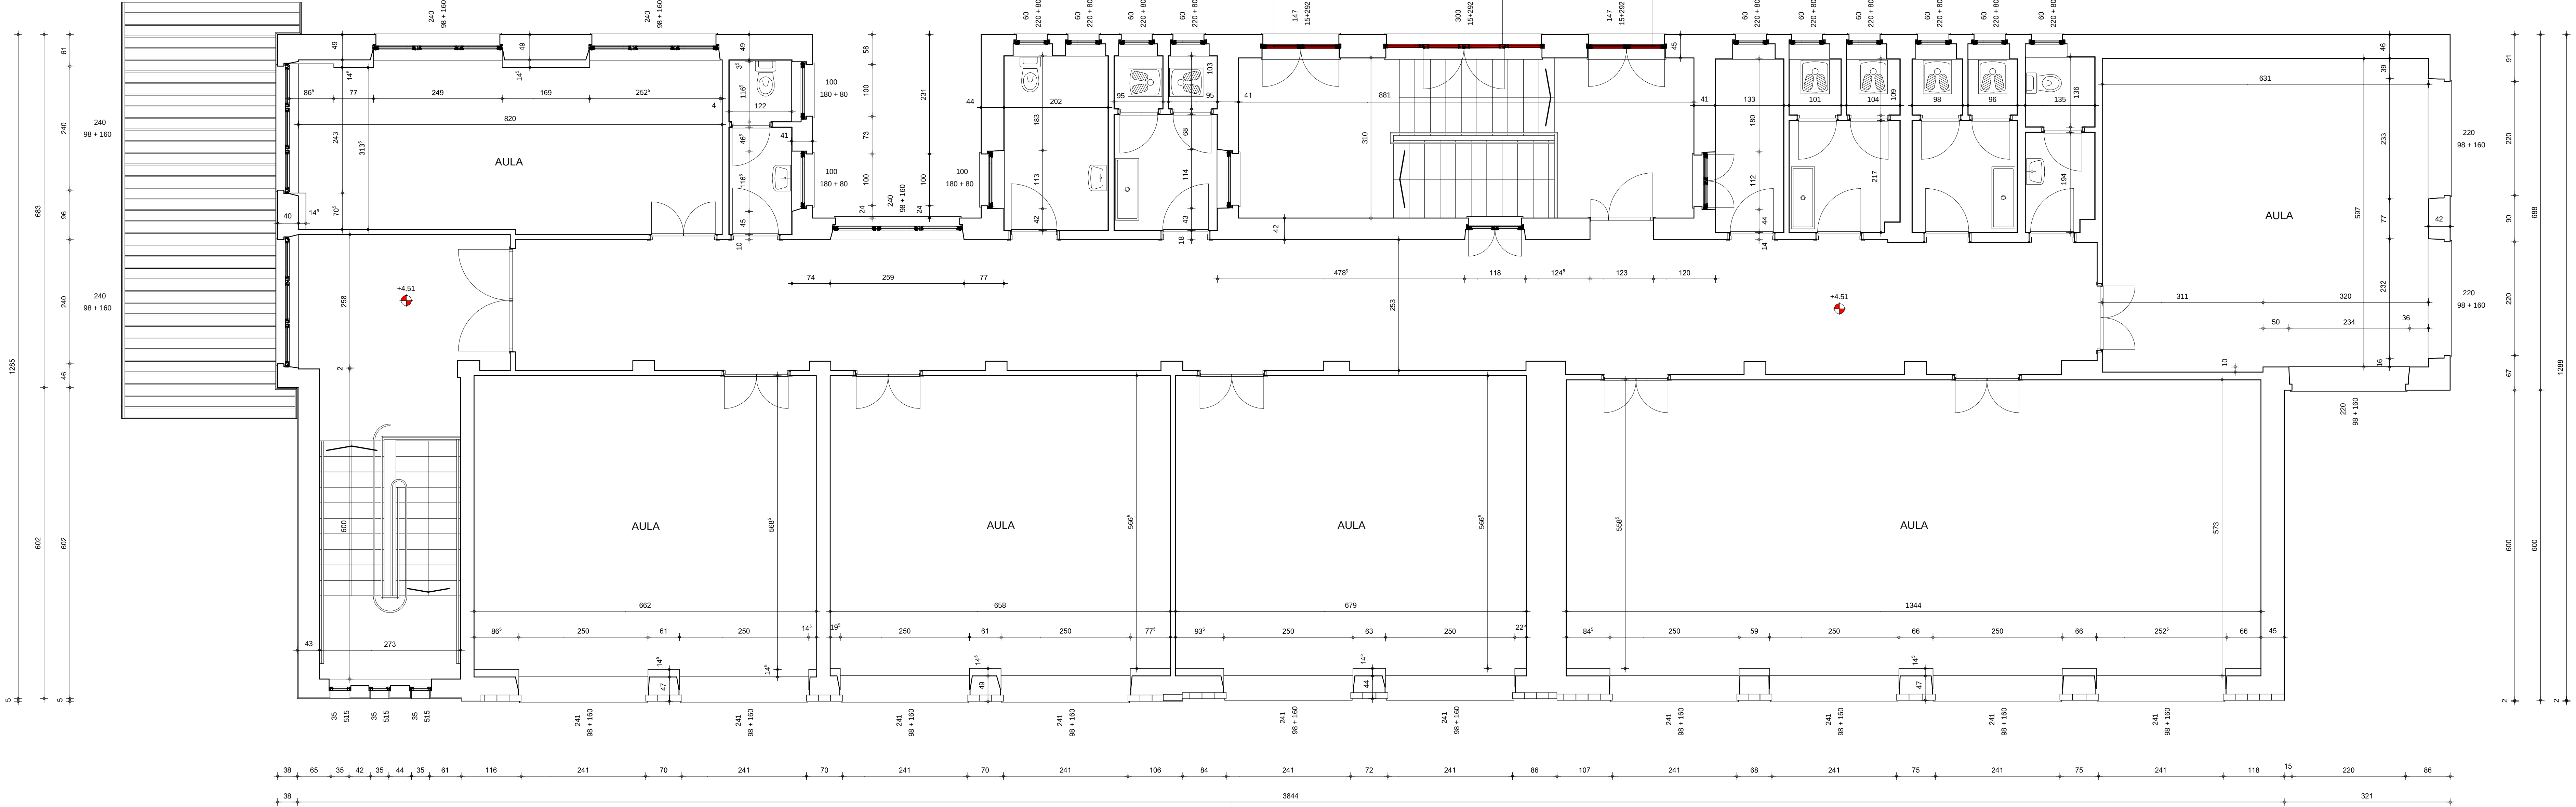

PROGETTO - PIANTE PIANO PRIMO - INDICAZIONE DEGLI INTERVENTI IN PROGETTO - SCALA 1:50