



PLANIMETRIA INQUADRAMENTO GENERALE

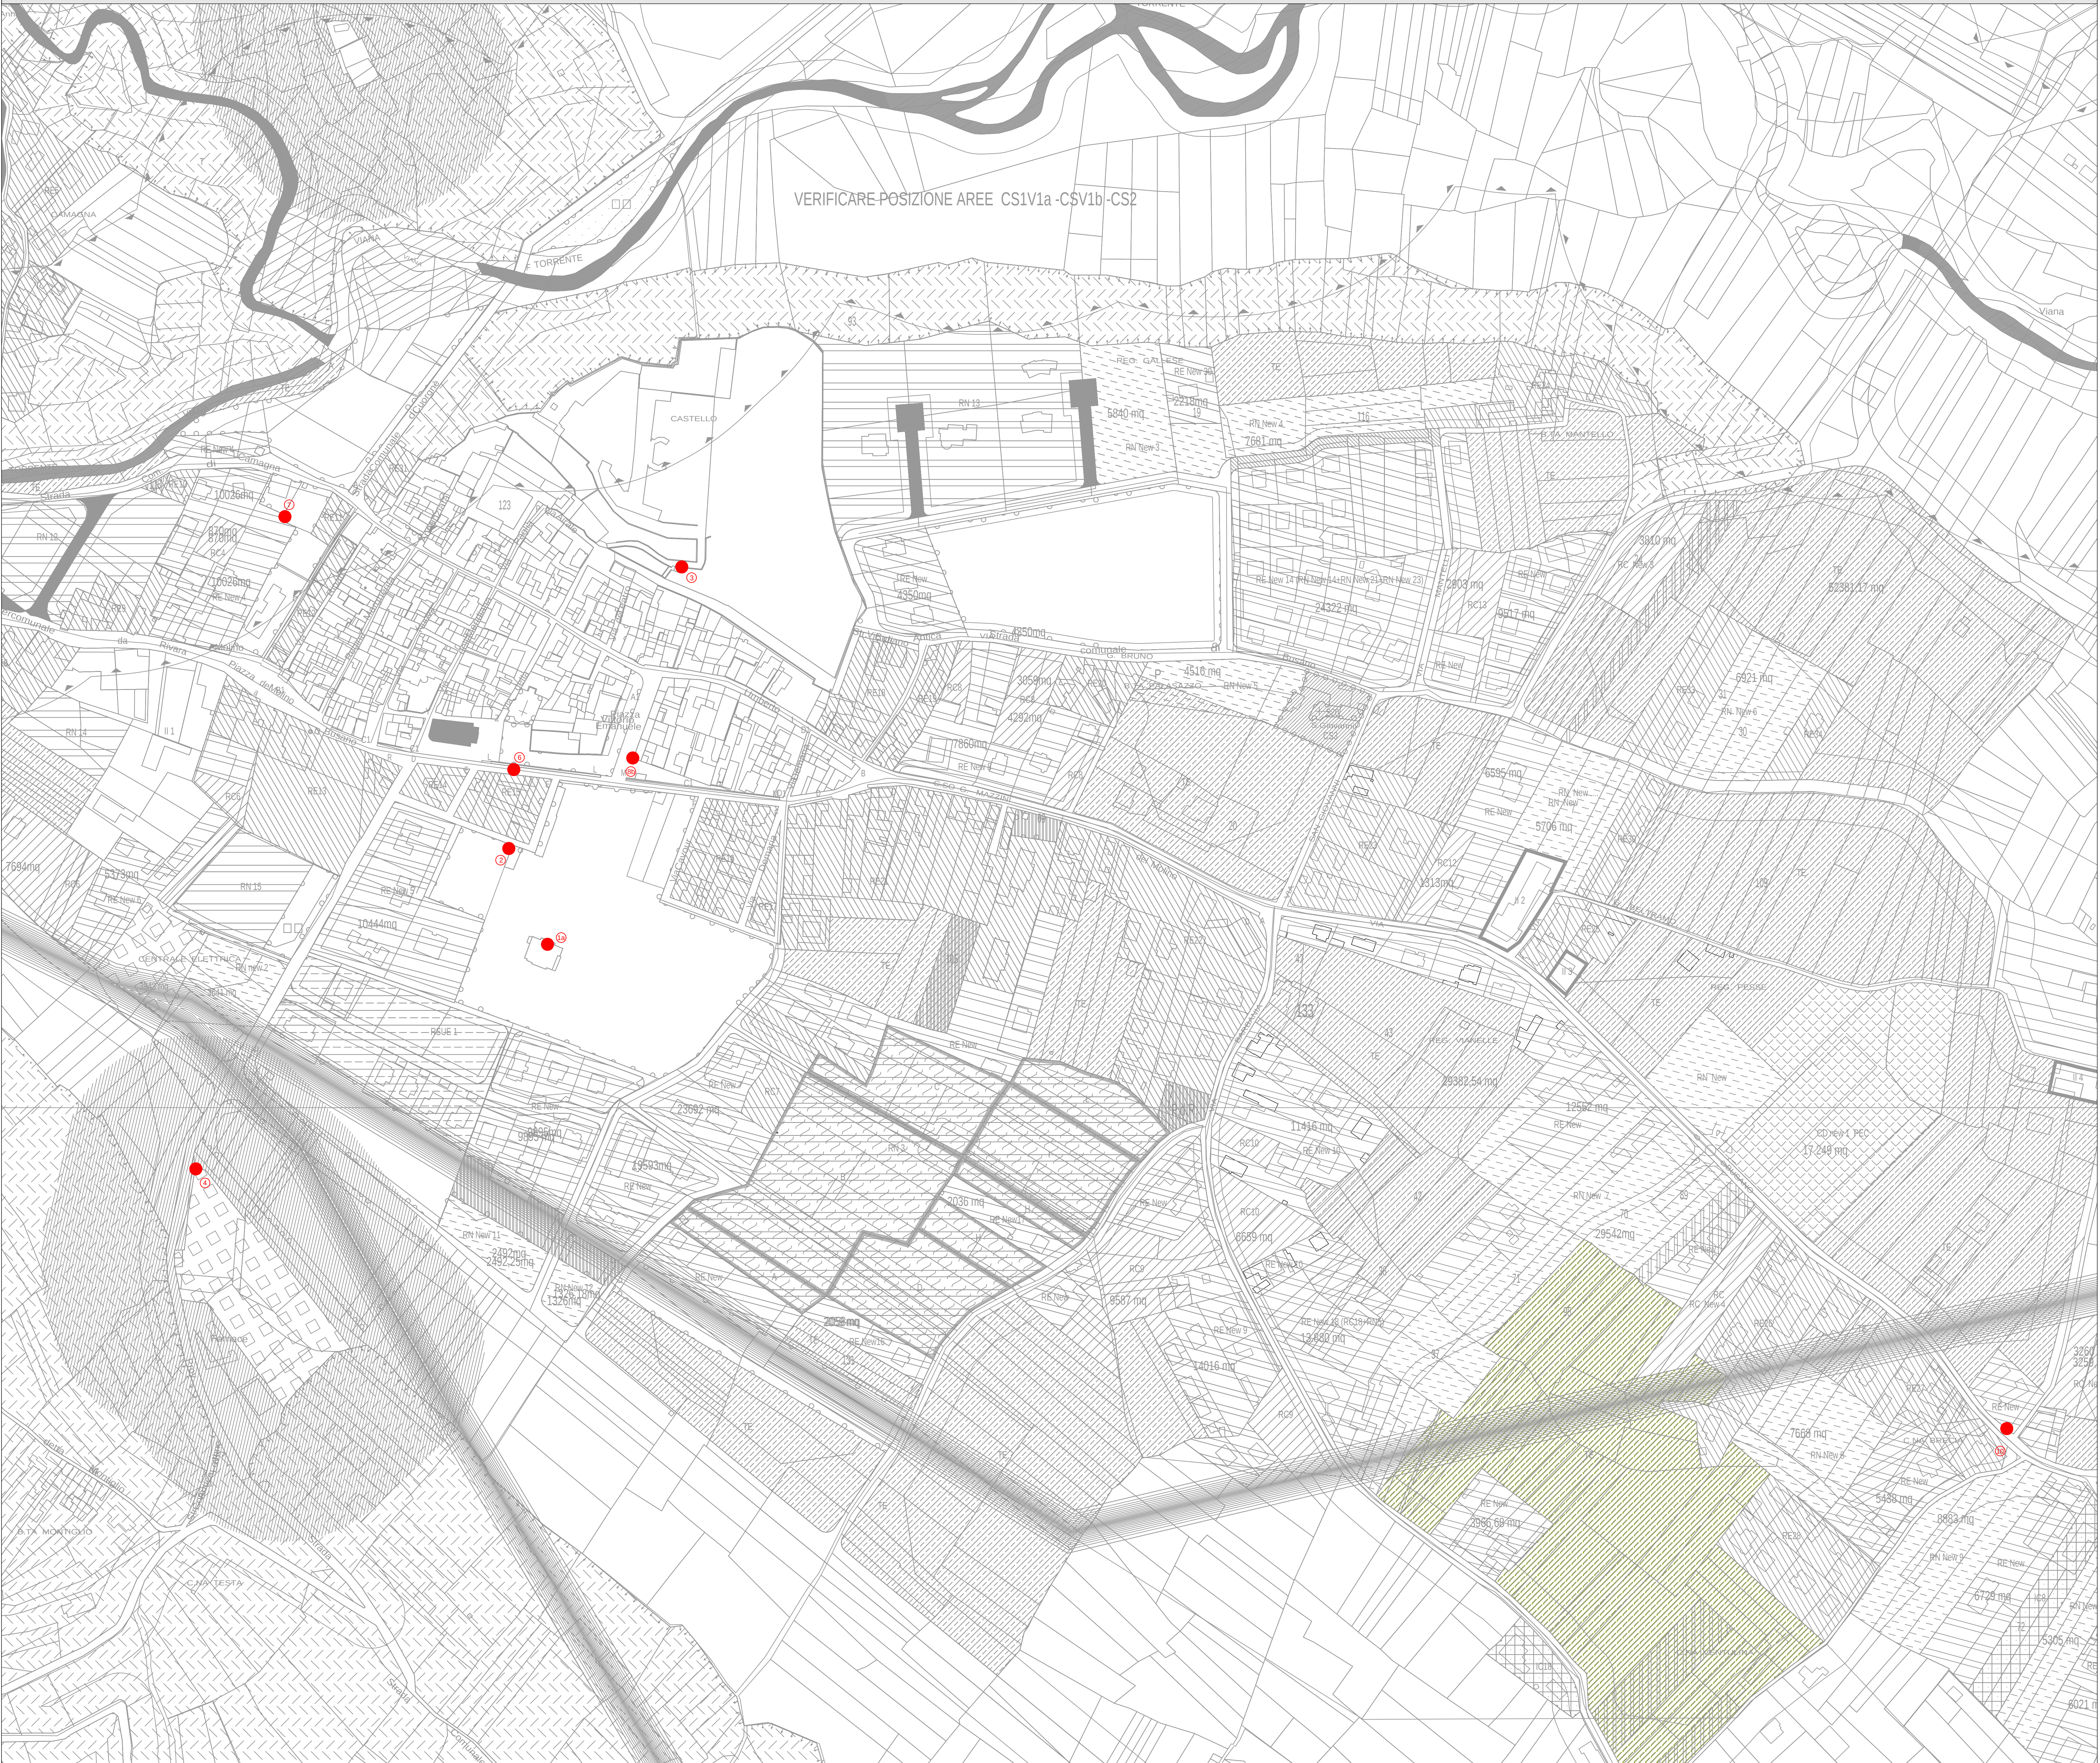

PLANIMETRIA CONNESSIONE IMPIANTO TVCC

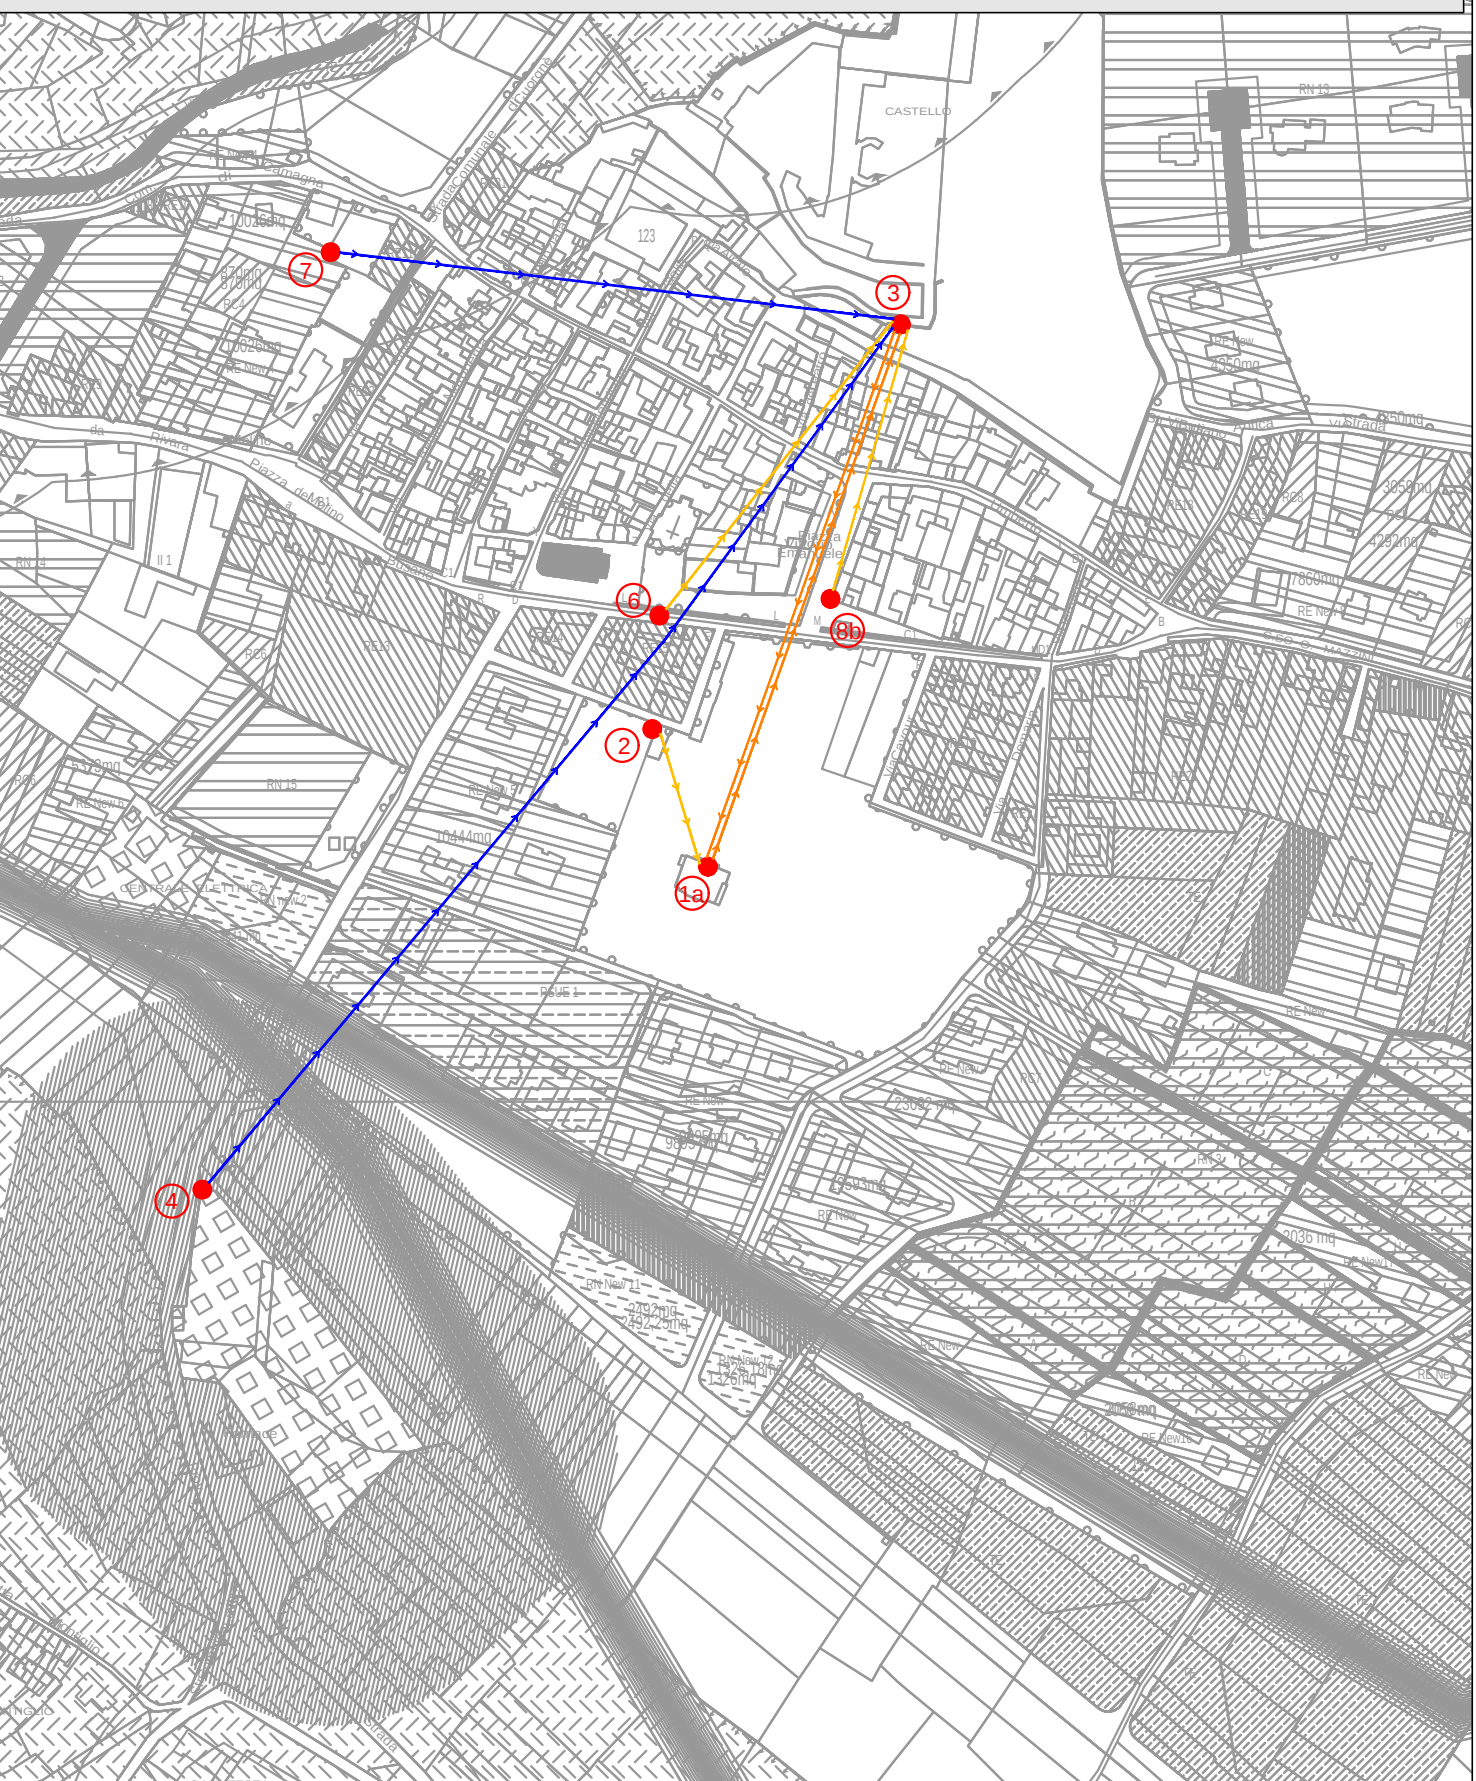

NOTA

Nel sito n°4 (Cimitero) e nel sito n°7 (Caserma Carabinieri), come da presente progetto, sono state previste delle unità di registrazione locali, previa preventiva verifica prova di trasmissione. Nel sito n°10 (Via Breccia org. Via Busano) è stato previsto un sistema di registrazione locale.

INDIVIDUAZIONE LOTTI

Nome Postazione	Ubicazione	Tipo Registrazione
1a	VILLA OGILIANI (Fronte Municipio)	Posto Centrale a mezzo cavo
2	PIAZZA BENIAMINO BENVENUTA	Posto Centrale a mezzo antenna
3	CAMPANILE	Solo Antenne
4	CIMITERO	Registrazione locale
6	ASILO	Posto Centrale a mezzo antenna
7	CASERMA CARABINIERI PIAZZA MARIO BOSONE	Registrazione locale
8b	PIAZZA MARTIRI DELLA LIBERTA' (Lato Municipio)	Posto Centrale a mezzo antenna
10	VIA BRECCIA/VIA BUSANO	Registrazione locale

LEGENDA

	Prestazione minima 108 Mbit/s
	Prestazione minima 54 Mbit/s
	Connessione opzionale in caso di esito positivo delle prove di trasmissione



CDP
Studio Tecnico Casella & Del Piano Ingegneri Associati
Via Turati n°14
10134 TORINO
Tel. +39 011 318.61.35 - +39 011 318.03.71 - Email: info@studio-cdp.it





Comune di Rivara
Città Metropolitana di Torino

PROGETTO ESECUTIVO

Progetto:
Realizzazione Impianto di Videosorveglianza sul territorio del
Comune di Rivara (TO).

17020AETE01-0
Numero Tavola

Oggetto:
IMPIANTO TVCC - Lotta 1:
- Inquadramento Generale

Aprile 2018	Per. Ind. Domenico SERGI	Varia
Data	Disegnatore	Scala

Progettato da:
Per. Ind. ALESSANDRO DESTEFANIS
Cal. Per. Ind. e Per. Ind. Laureati di Torino, Asti ed Alessandria n.3695
Via Turati, 14 -
10134 - Torino (TO)

	Revisione/Aggiornamento	Stipula la Tav.
--	-------------------------	-----------------

Il Committente:
Unione Montana Alto Canavese
C.so Ogiliani n°9
10080 - Rivara (TO)

Il Costitutore:

Proprietà dello Studio Associato - Senza autorizzazione scritta dello stesso il presente documento non potrà essere utilizzato, né viene consegnato a terzi o riprodotto, anche solo in parte. Lo Studio è tenuto a informare il cliente a ogni richiesta.