



PROSPETTO EST - scala 1:50

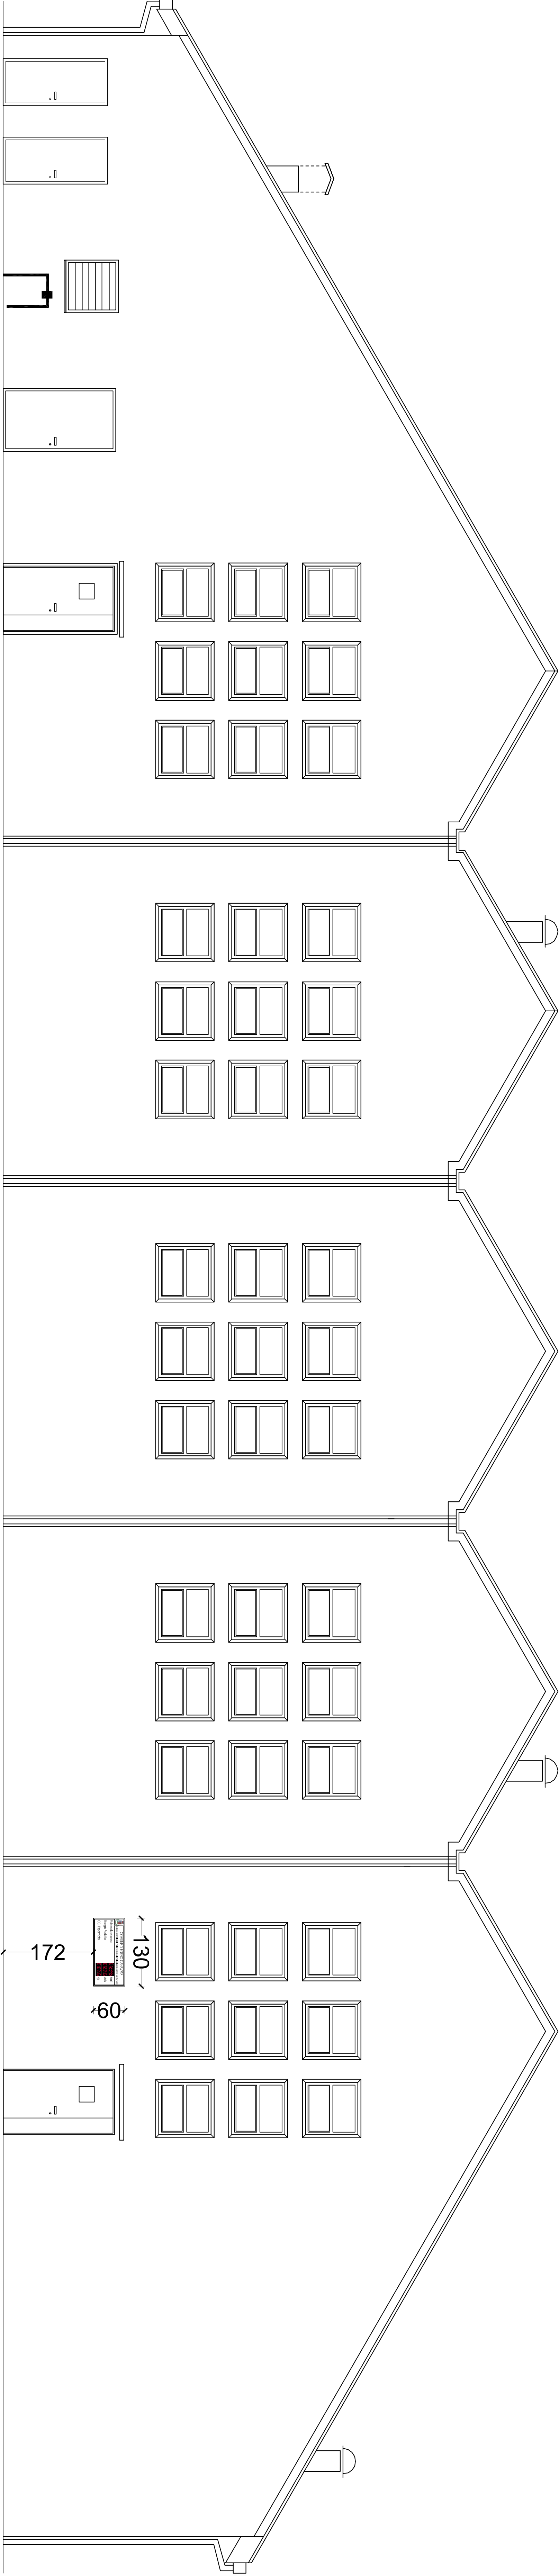

PANNA COPERTURA - scala 1:50

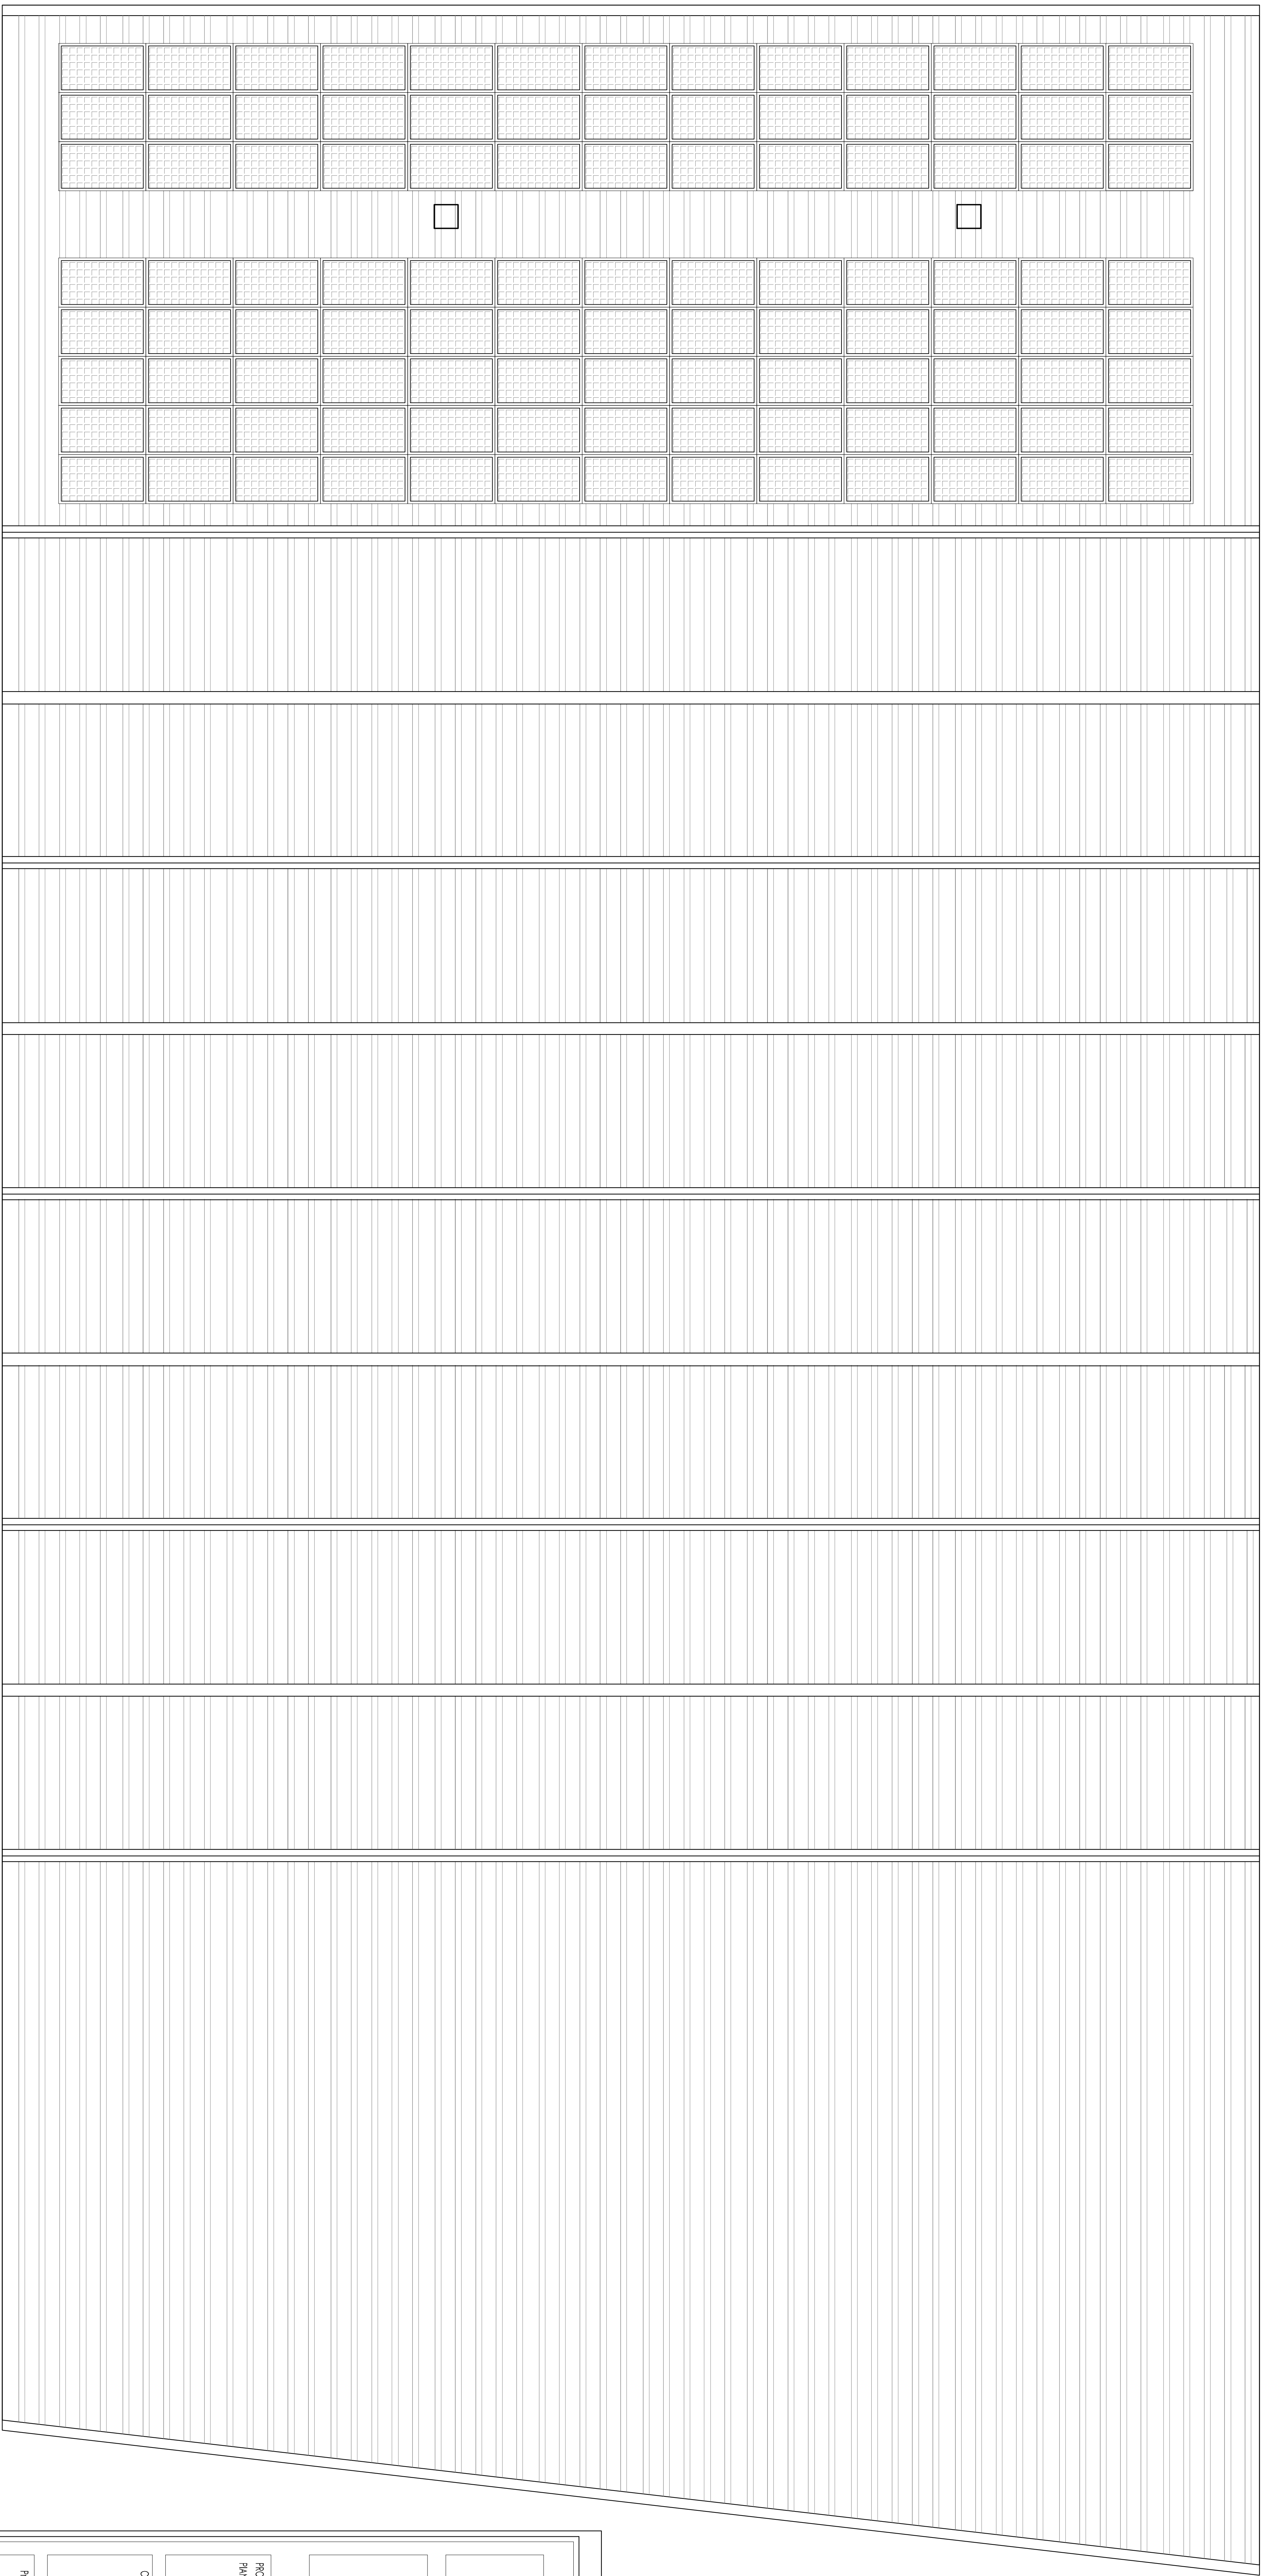

CITTA' METROPOLITANA DI TORINO
COMUNE DI FORNO CANAVESE

REALIZZAZIONE IMPIANTO FOTOVOLTAICO SUL TETTO
DEL PALAZZETTO DELLO SPORT

Sito in Via Aldo Moro
Sviluppo sostenibile delle Valli di Lanzo e delle Valli del Canavese
Programma Attivativo Regionale PAR FSC 2007 - 2013

ELABORATO GRAFICO

PROGETTO EST PANNA COPERTURA	TAVOLA	ES 01
	SCALA	1:50
REVISIONE	DATA	27/11/2015
	REVISIONE	00

Comittente AMMINISTRAZIONE COMUNALE COMUNE DI FORNO CANAVESE Via Roma, 10 10040 Forno Canavese (TO) Tel. 011/2580001	Firma
---	-------

Progettista Dott. Ing. GIANLUCA NOBEO Via Roma, 10 10040 Forno Canavese (TO) Tel. 011/2580001 E-mail: g.nobeo@fornocanavese.it	Firma	Timbro
---	-------	--------