

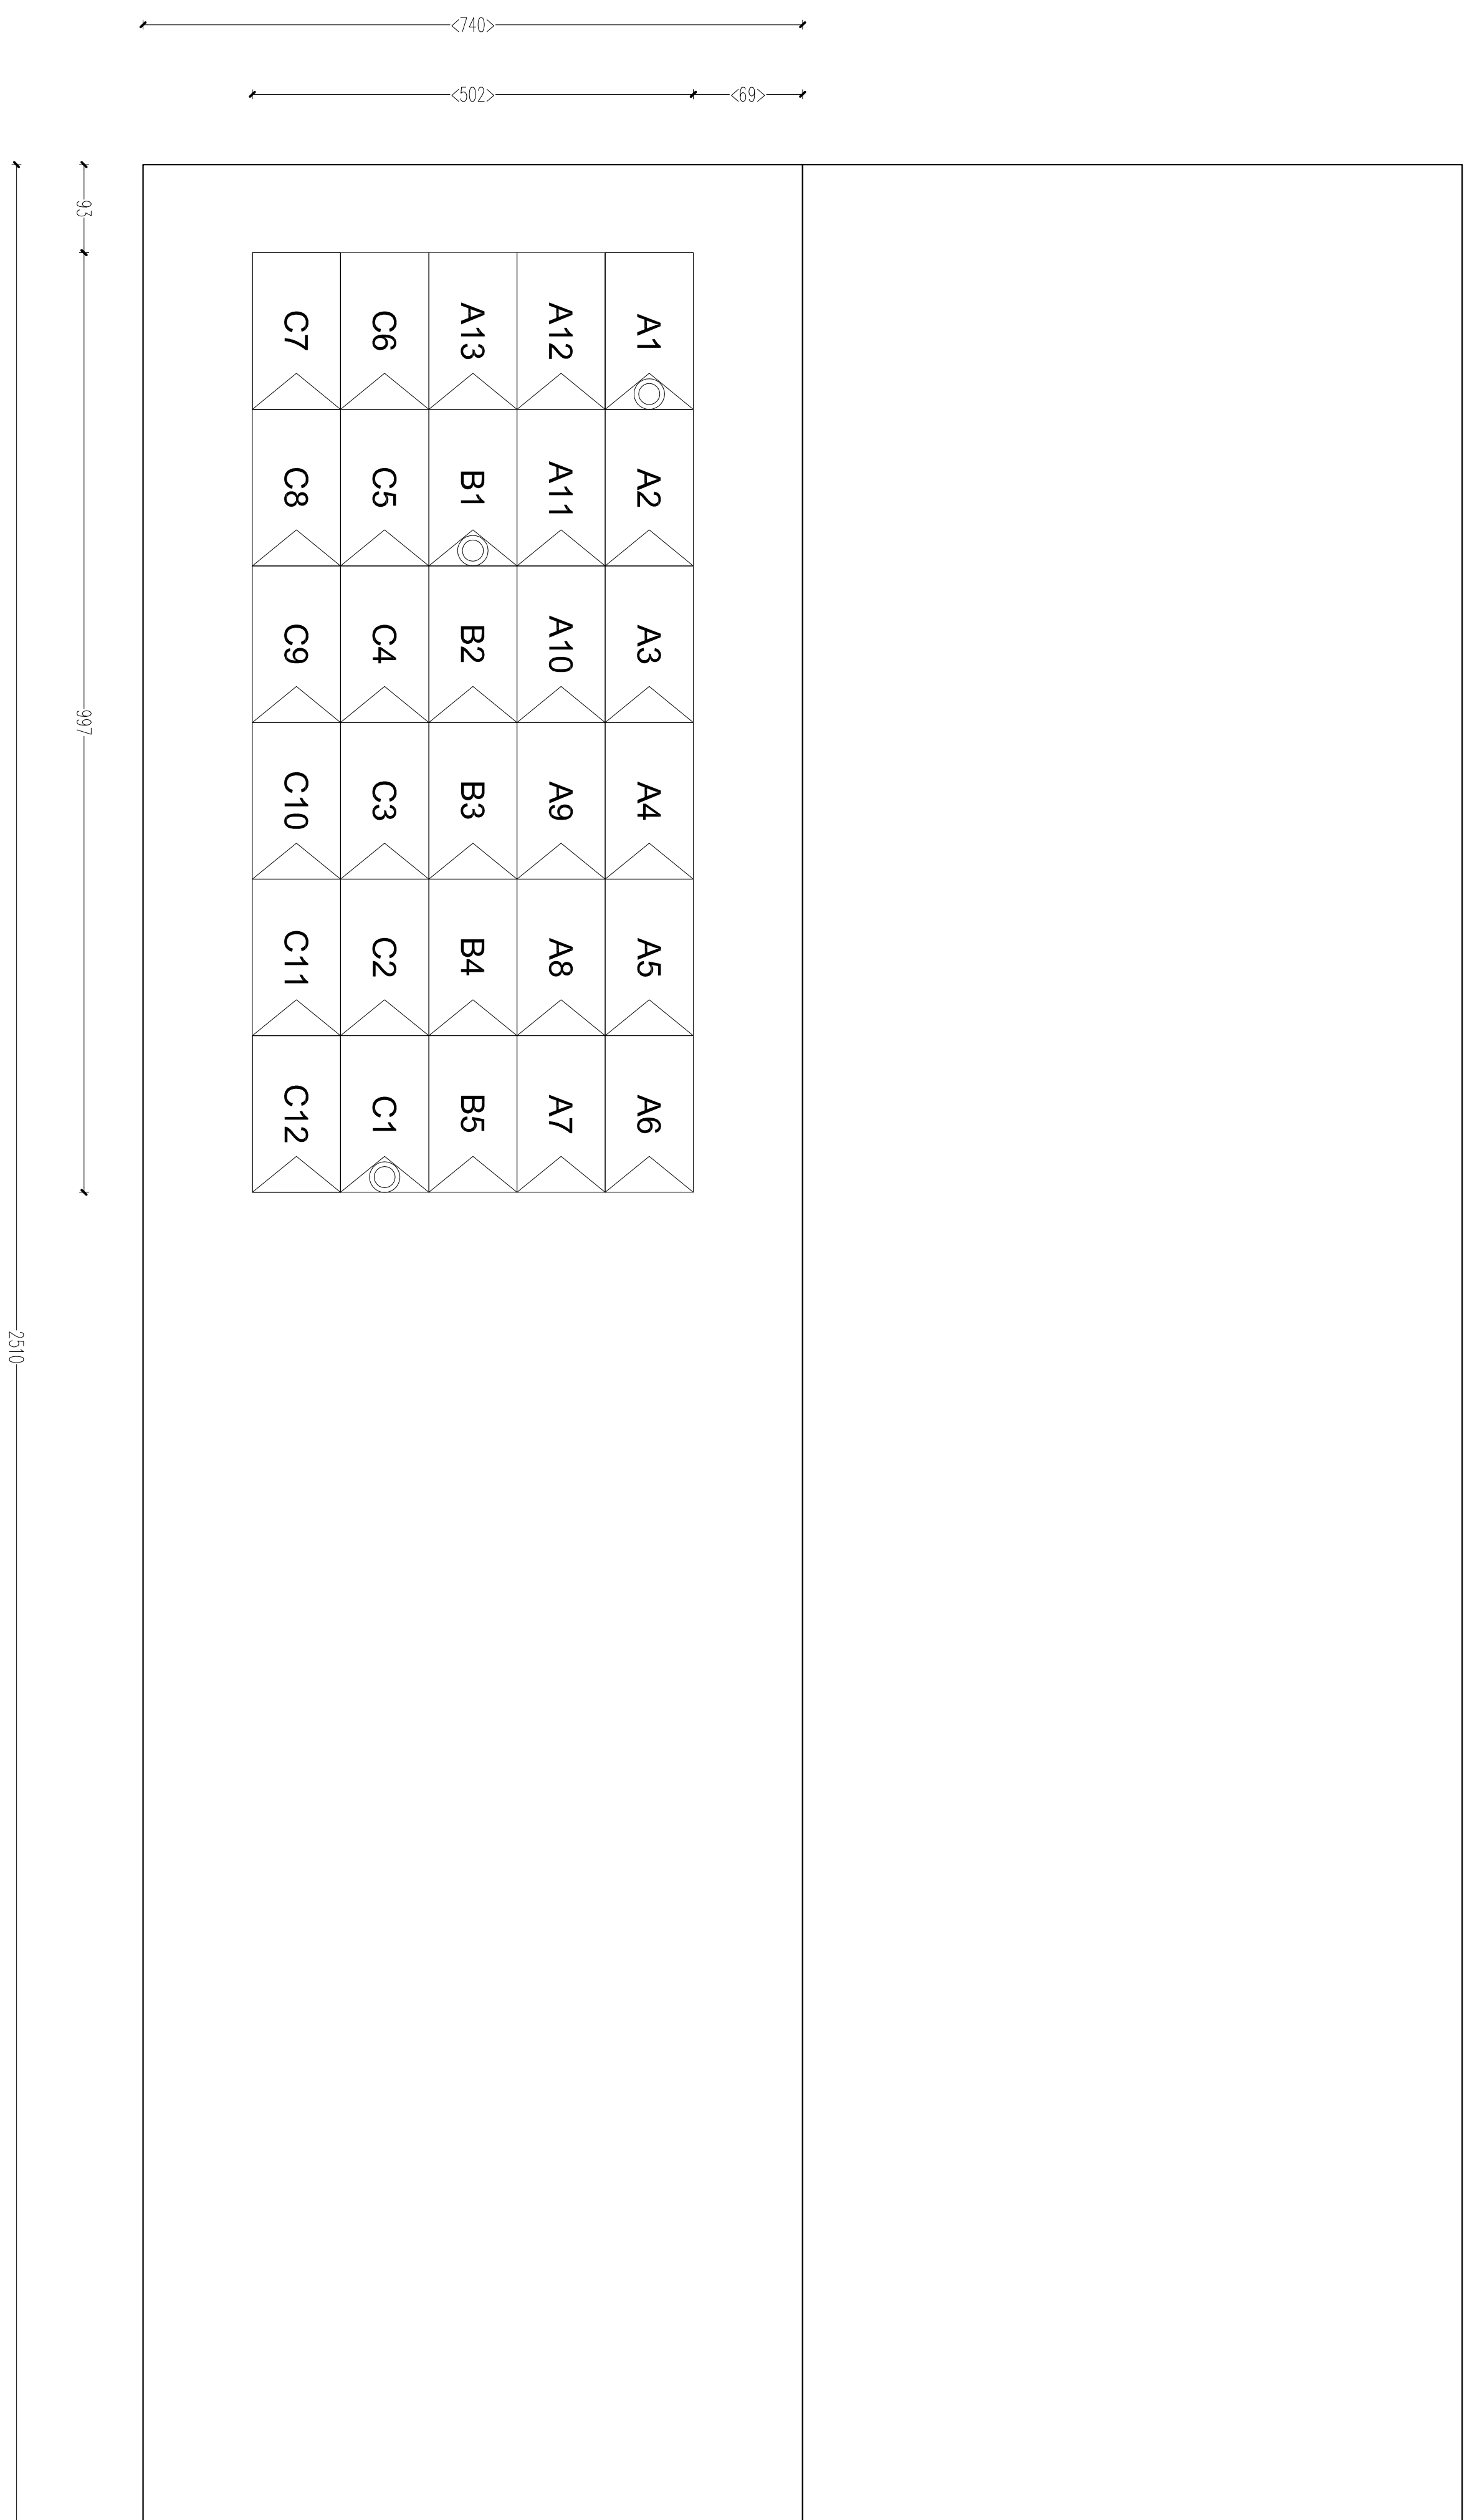



PIANTA COPERTURA - scala 1:50

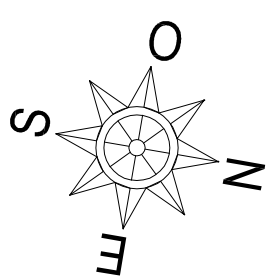


PIANTA LOCALE INVERTER - scalda1:50

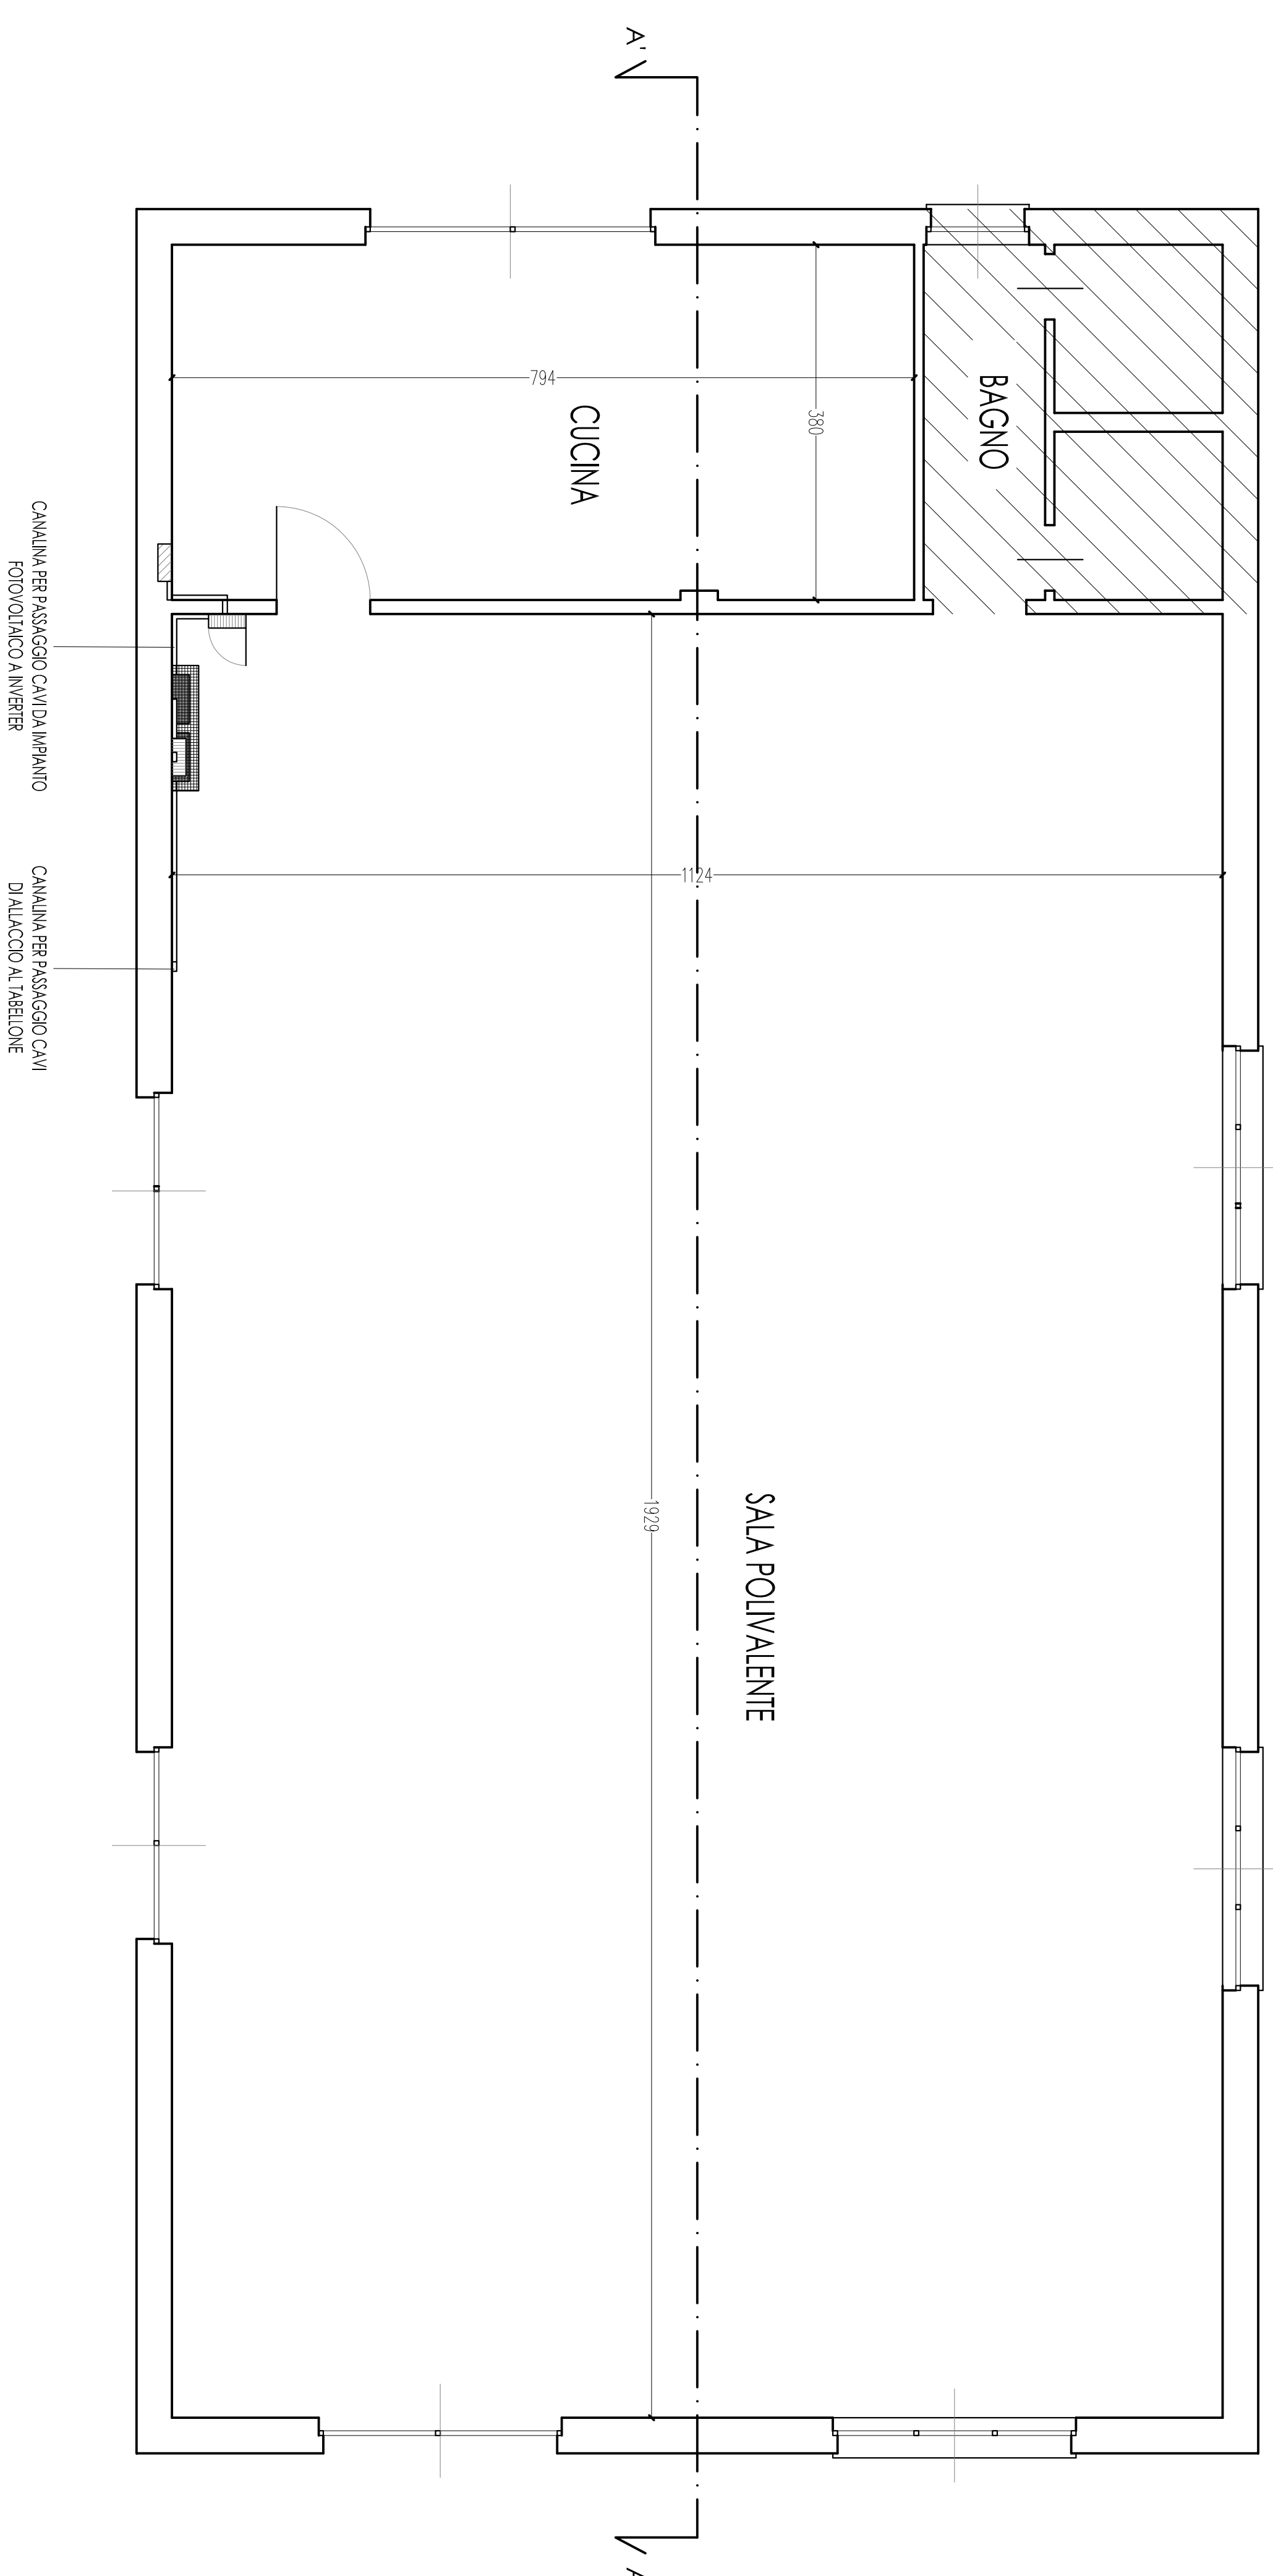


SEZIONE A-A' - scala 1:50

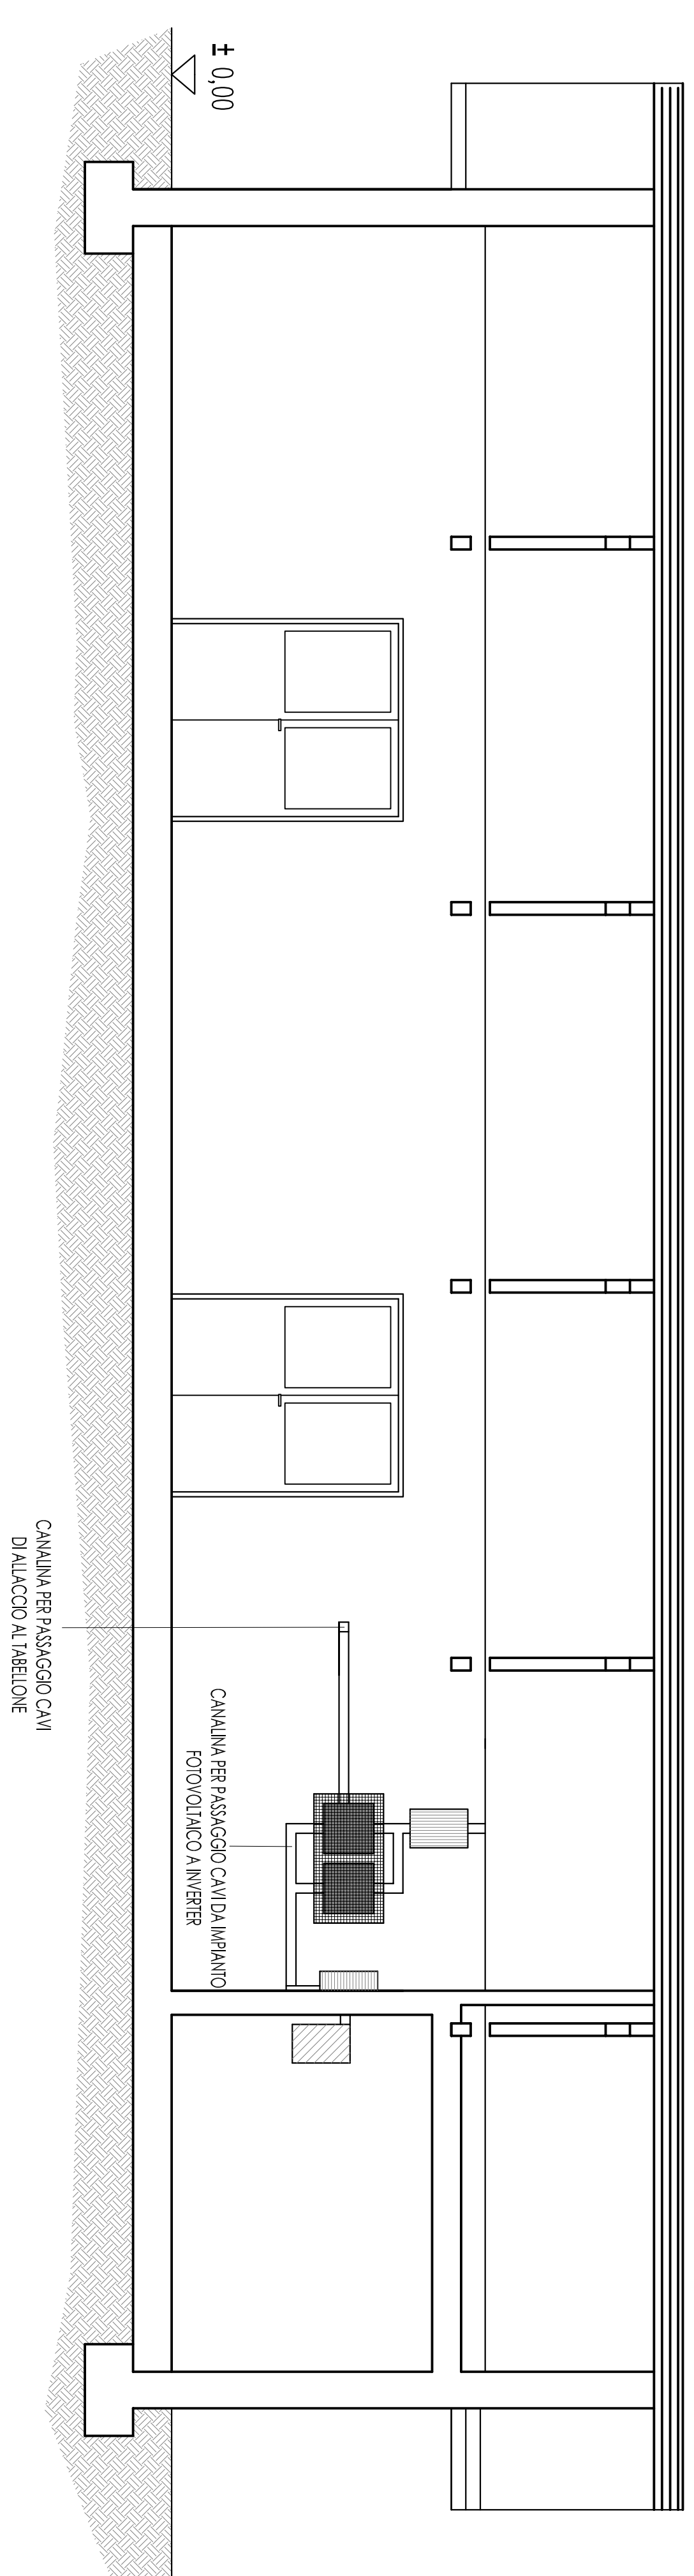

PROSPETTO SUD - scala 1:50

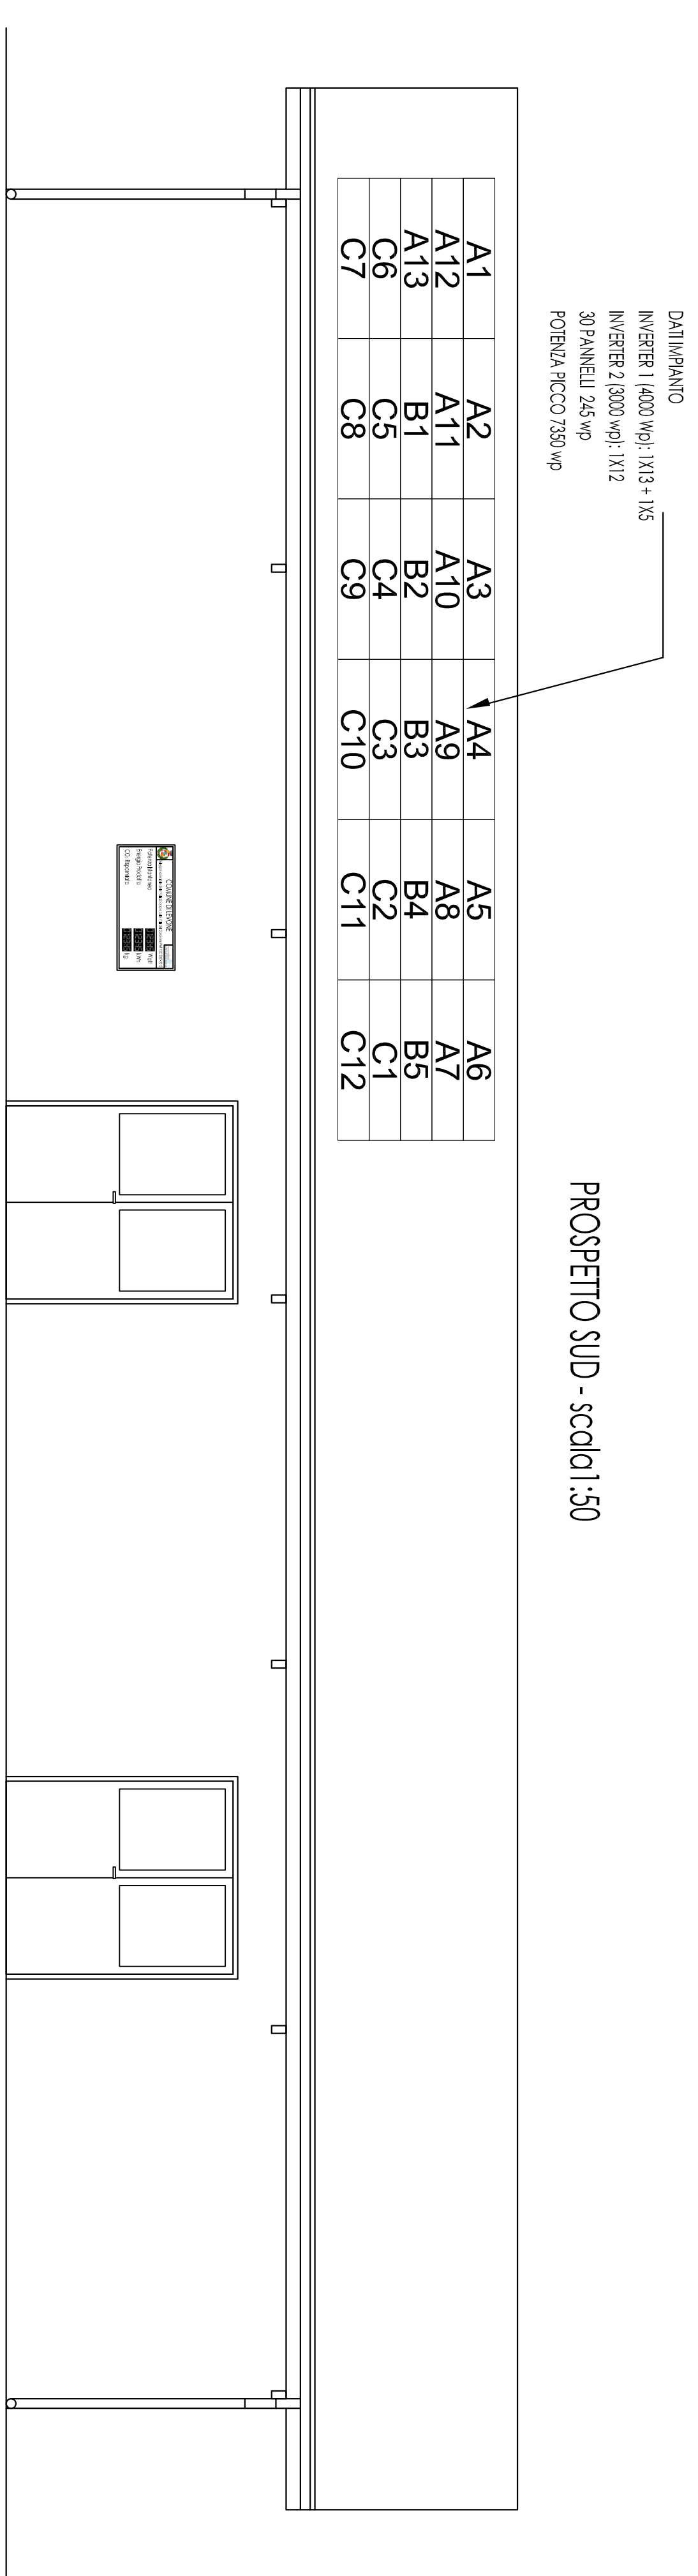

PARTICOLARE DEL GRIGLIATO DI PROTEZIONE DEI DUE INVERTER
SCALA 1:10

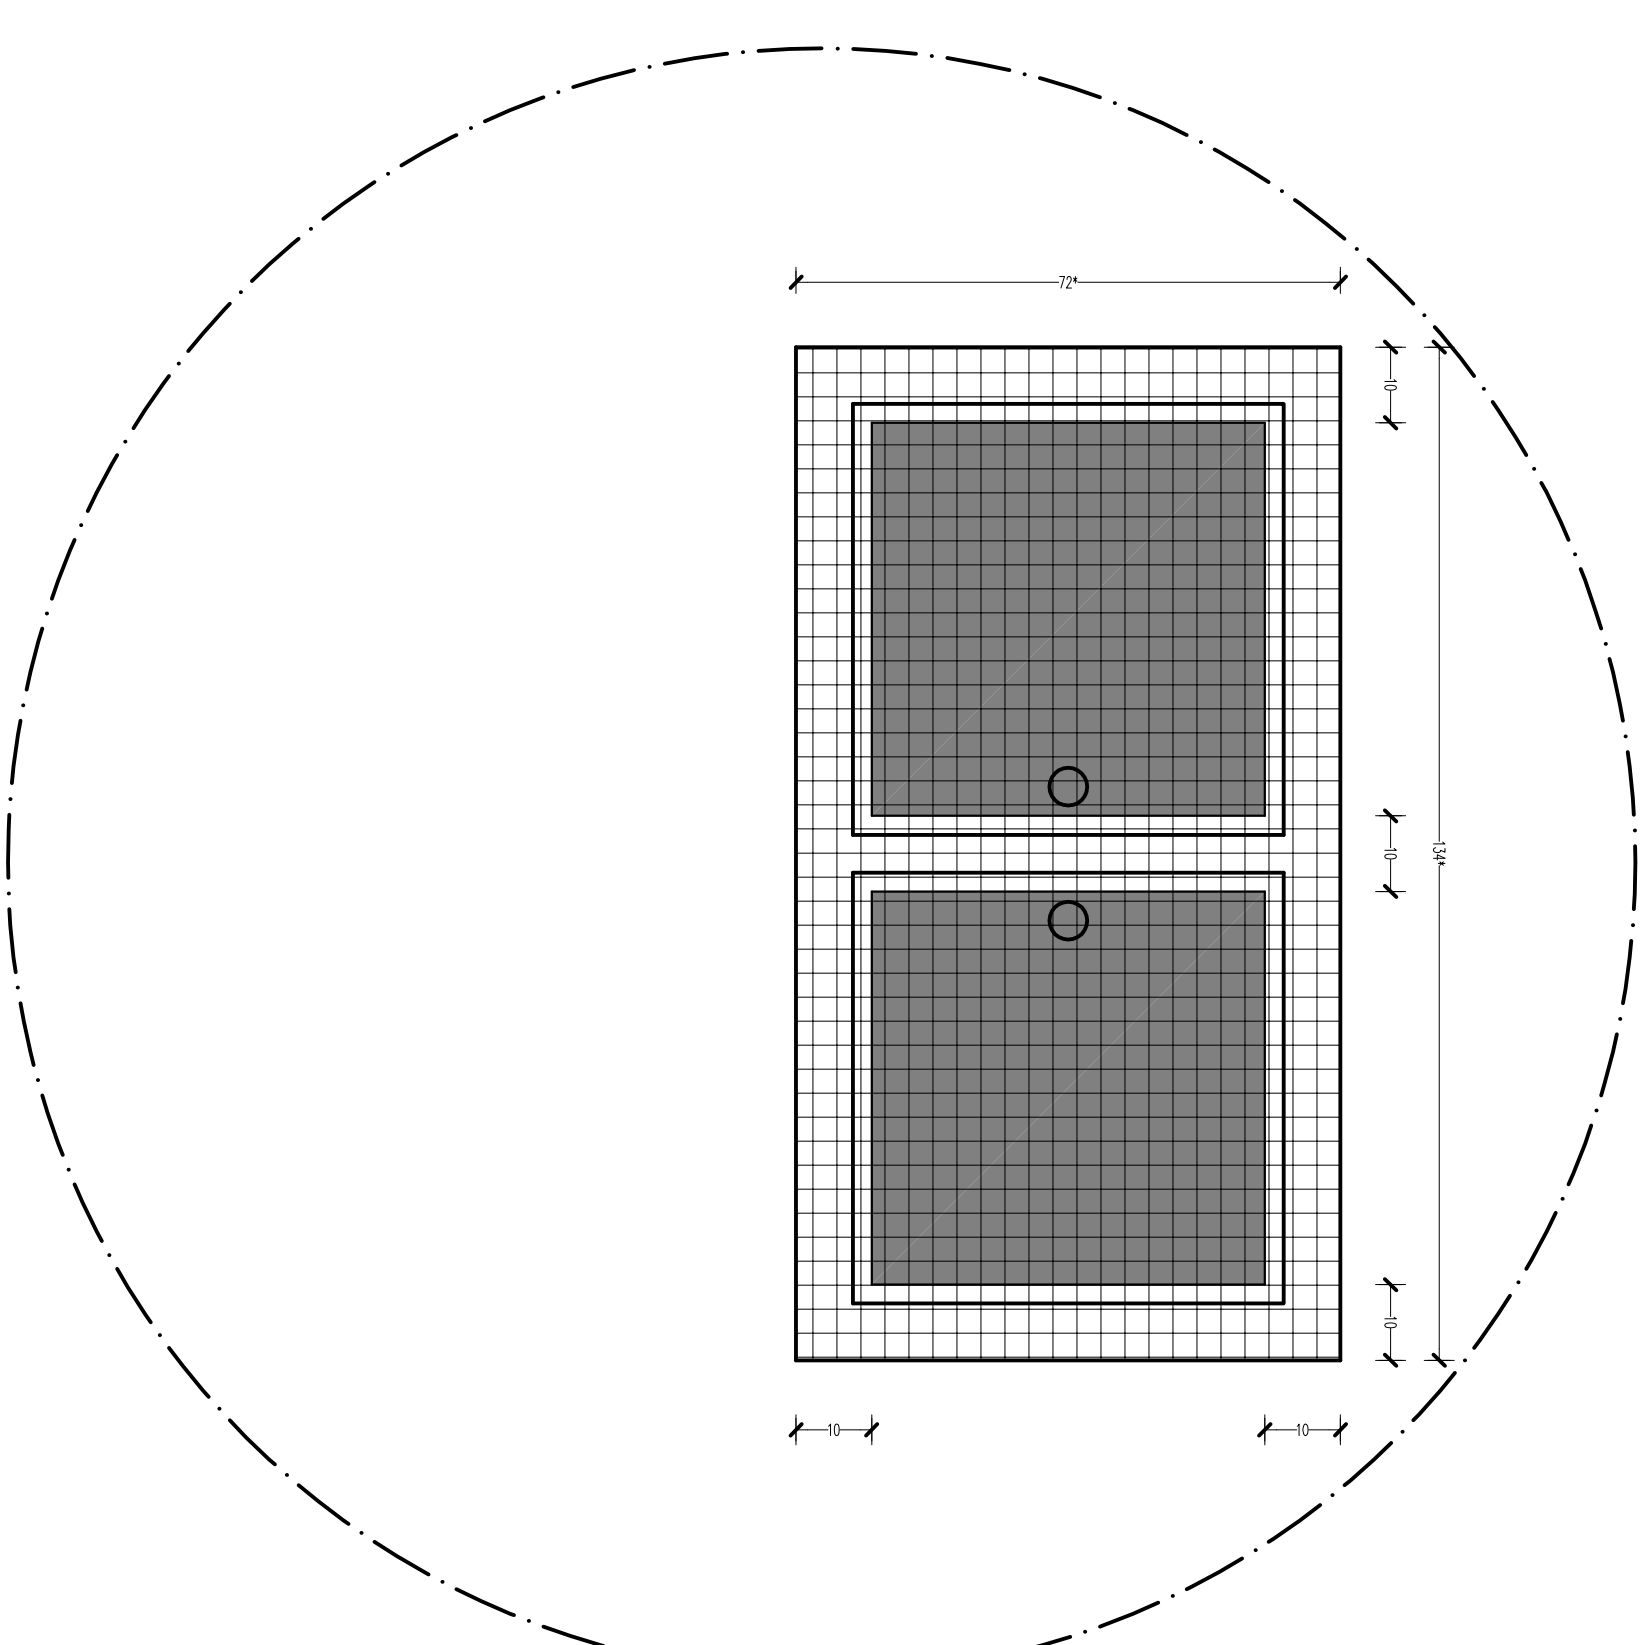

* = Le dimensioni variano in base alle dimensioni degli inverter.

CITTA' METROPOLITANA DI TORINO		
COMUNE DI LEVONE		
LAVORI DI INSTALLAZIONE IMPIANTO FOTOVOLTAICO A SERVIZIO DI IMPIANTI PUBBLICI NEI COMUNI DI LEVONE, ROCCA C.S.E, PRATIGLIONE		
ELABORATO GRAFICO		
	SCALA	1:500 e 1:10
	DATA	12/11/2015
	REGIONE	00
Comitente	Firma	
Progetto	Firma	Intiro
