



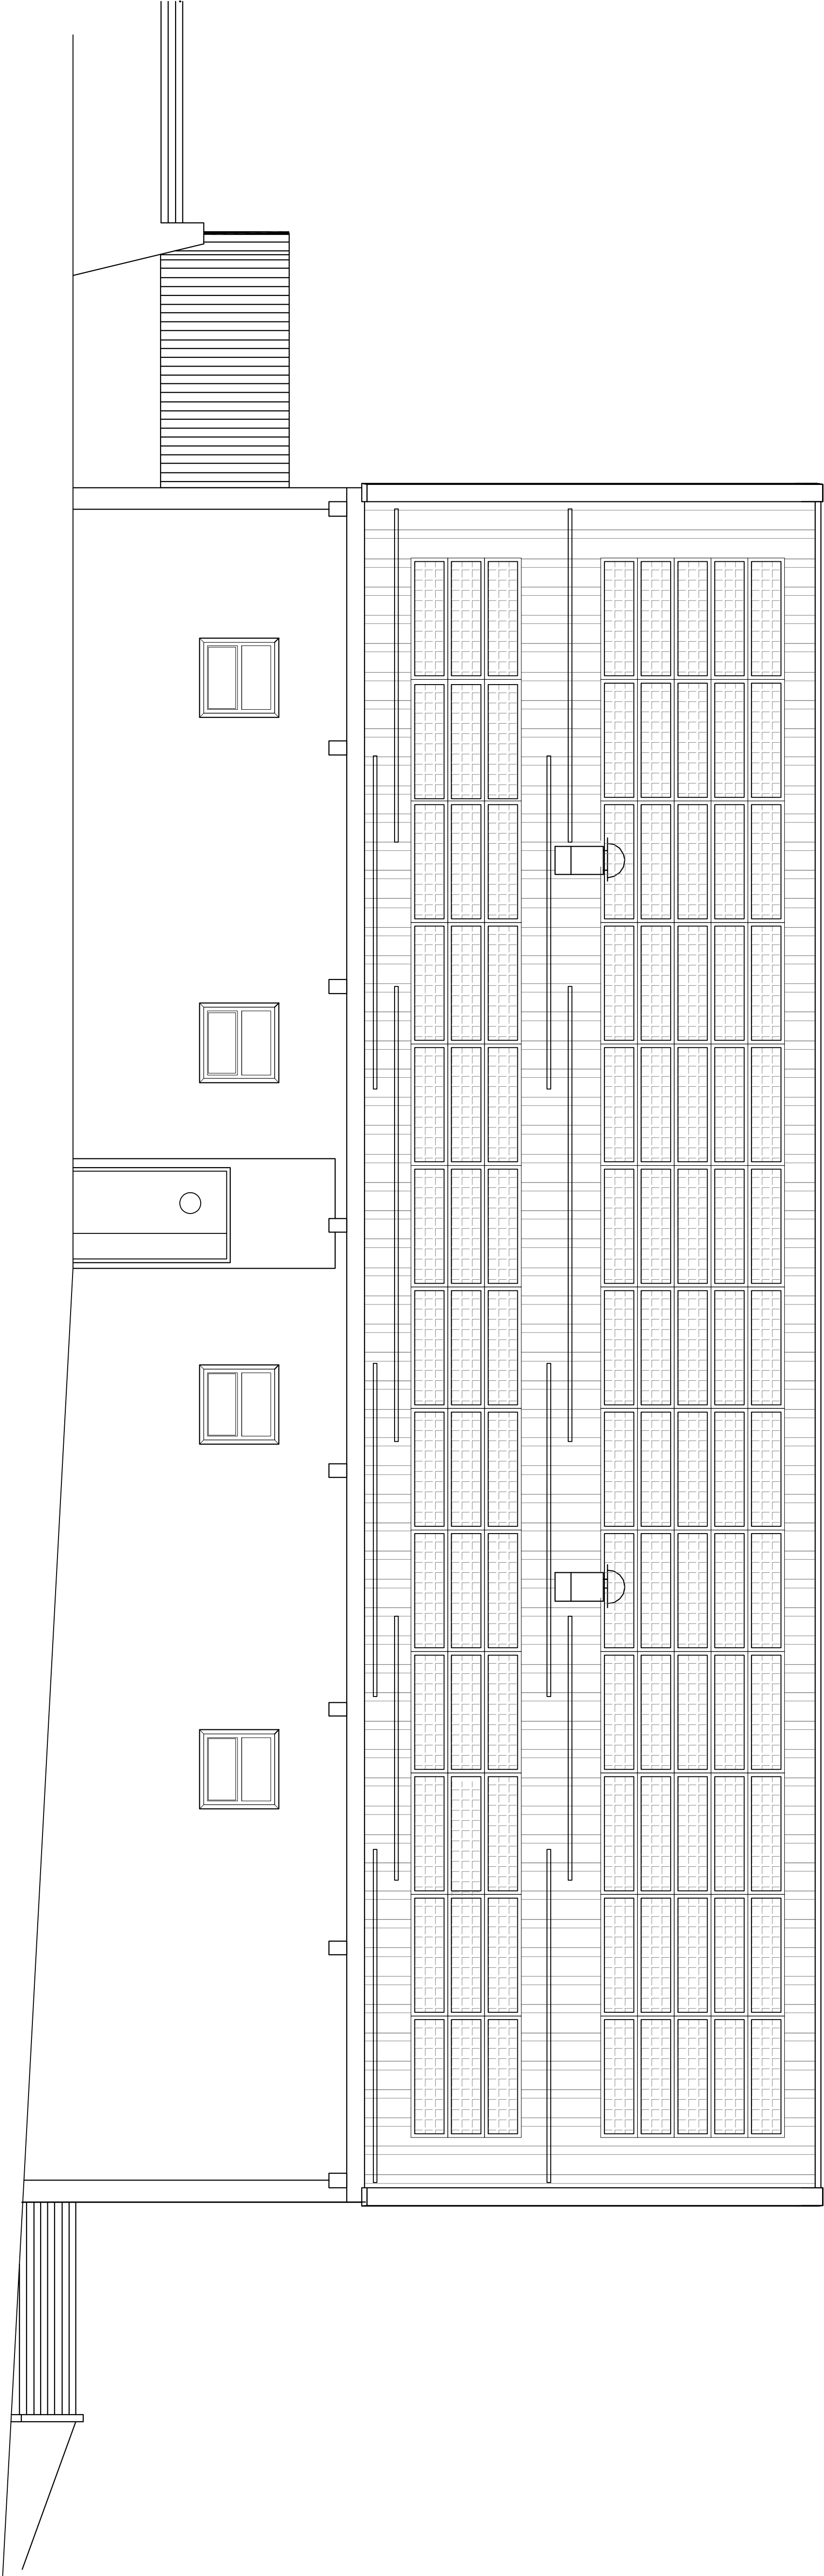

PARTICOLARE AGGANCIO DEL PANNELLO FOTOVOLTAICO ALLA COPERTURA
scala 1:10

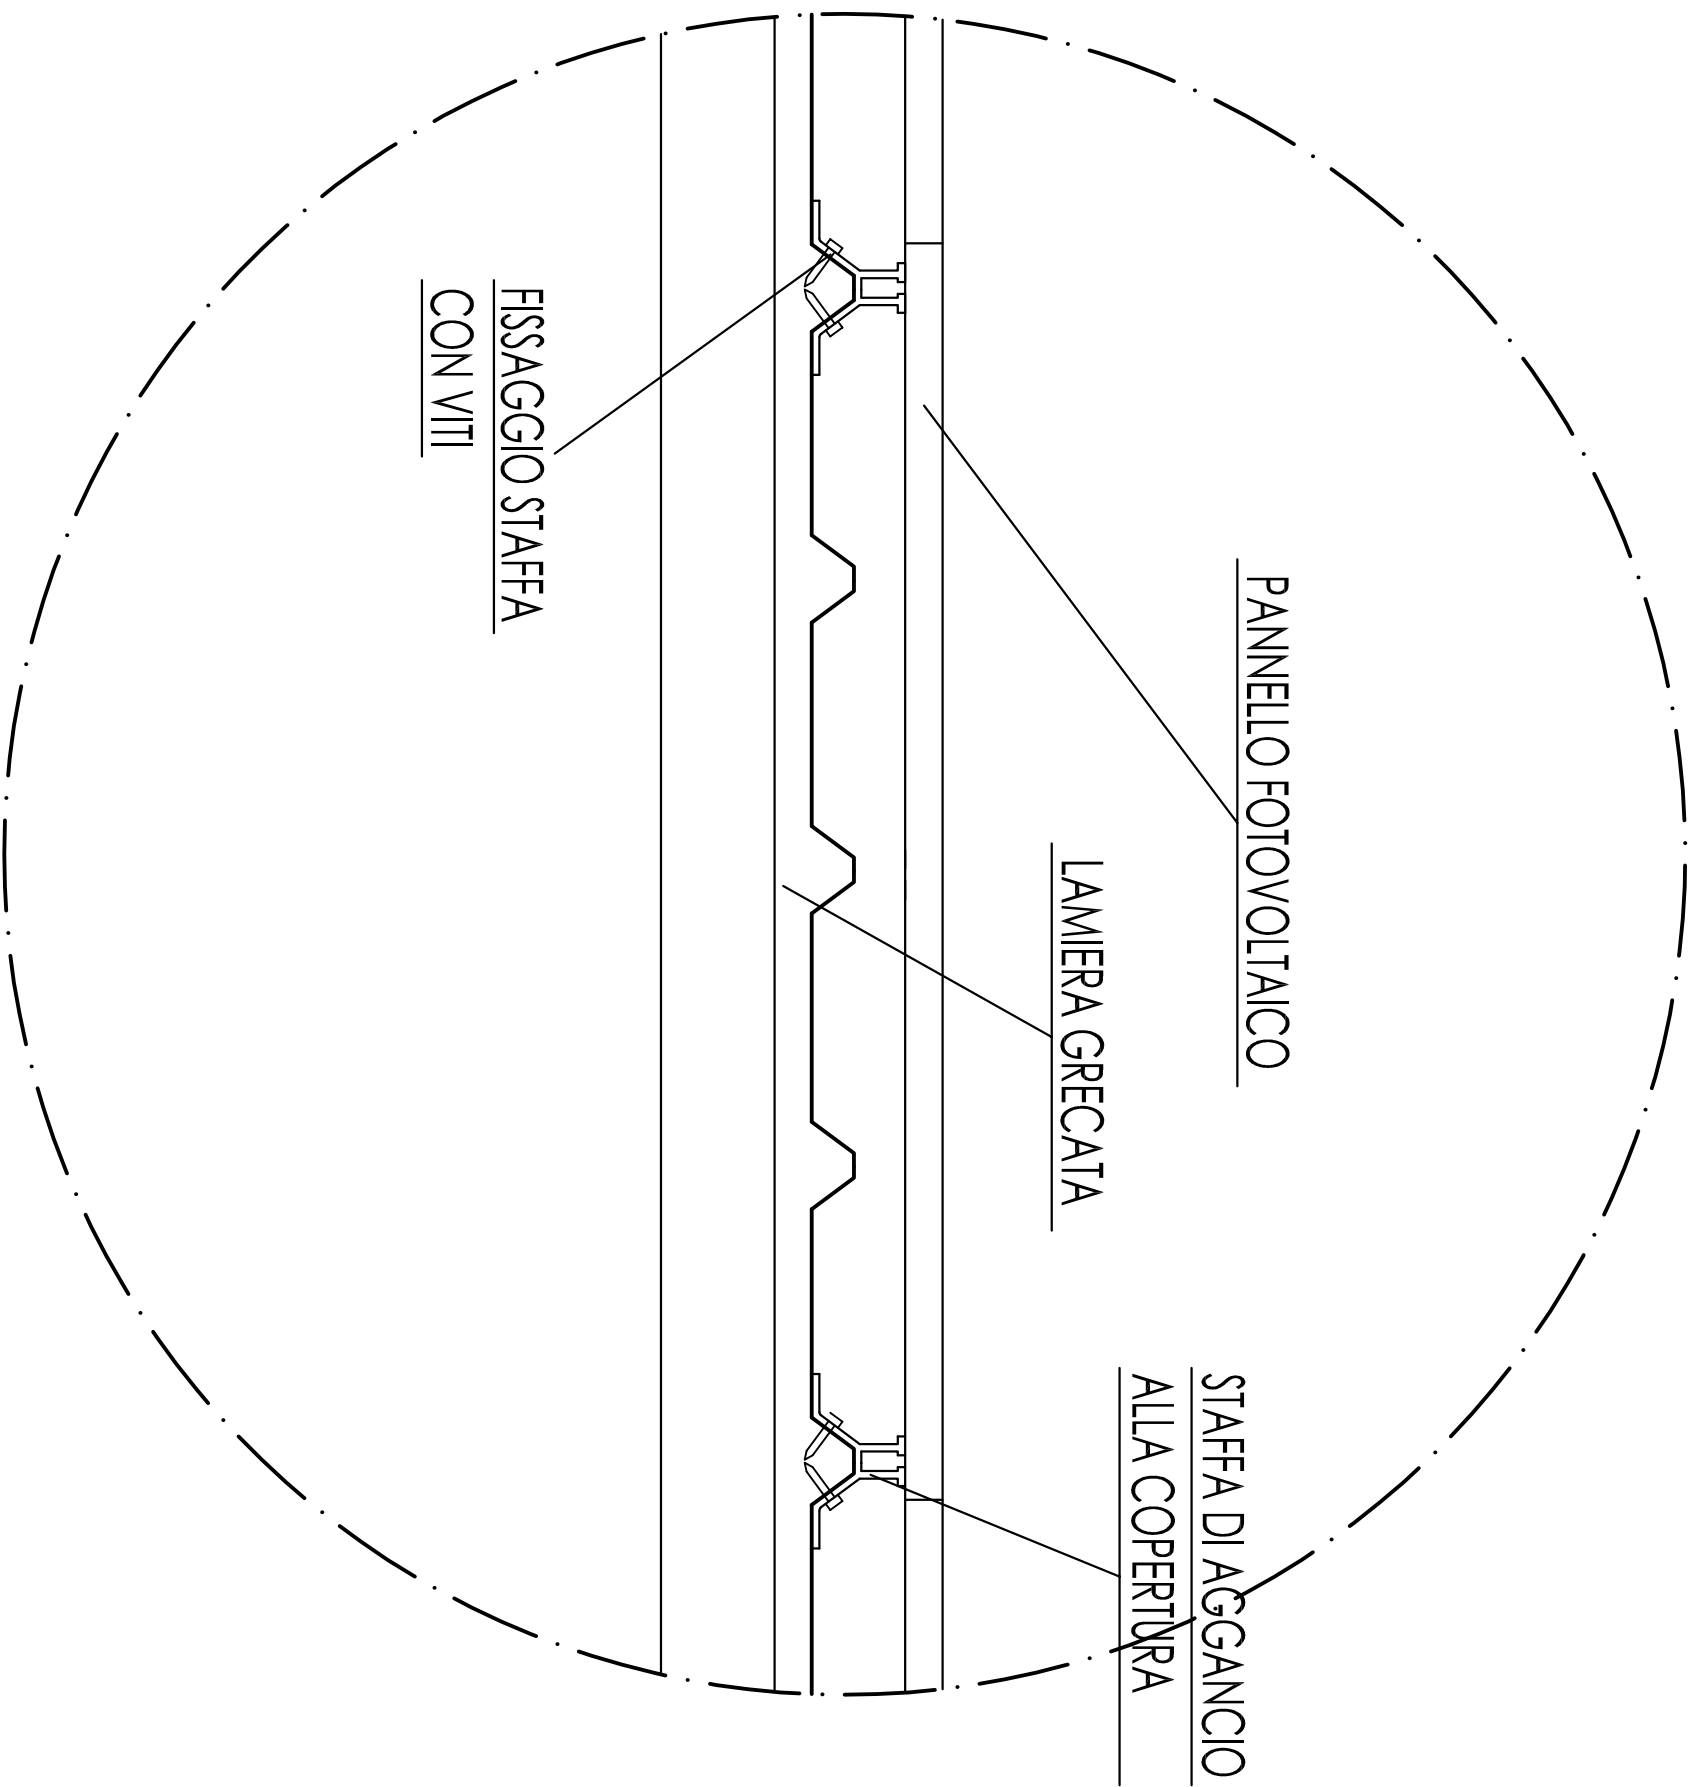

CITTA' METROPOLITANA DI TORINO
COMUNE DI FORNO CANAVESE

REALIZZAZIONE IMPIANTO FOTOVOLTAICO SUL TETTO
DEL PALAZZETTO DELLO SPORT

Sito in Via Aldo Moro
Sviluppo sostenibile delle Valli di Lanzo e delle Valli del Canavese
Programma Attivativo Regionale PAR FSC 2007 - 2013

ELABORATO GRAFICO

PROSPETTO SUD PARTICOLARE AGGANCIO DEL PANNELLO FOTOVOLTAICO ALLA COPERTURA	TAVOLA	EG 02
	SCALA	1:50 e 1:10
	DATA	27 / 11 / 2015
	REVISIONE	00

Committente	Firma
AMMINISTRAZIONE COMUNALE DI FORNO CANAVESE Fornio Marco Canavese 10094 - FORNO CANAVESE (TO) P.IVA 02689920015	

Progettista	Firma	Timbro
Dott. Ing. GIANLUCA NOVERO Via Valle del Canavese, 65 10131 - TORINO 011.3.52598 C.A.M. G.C. 4671219K		