


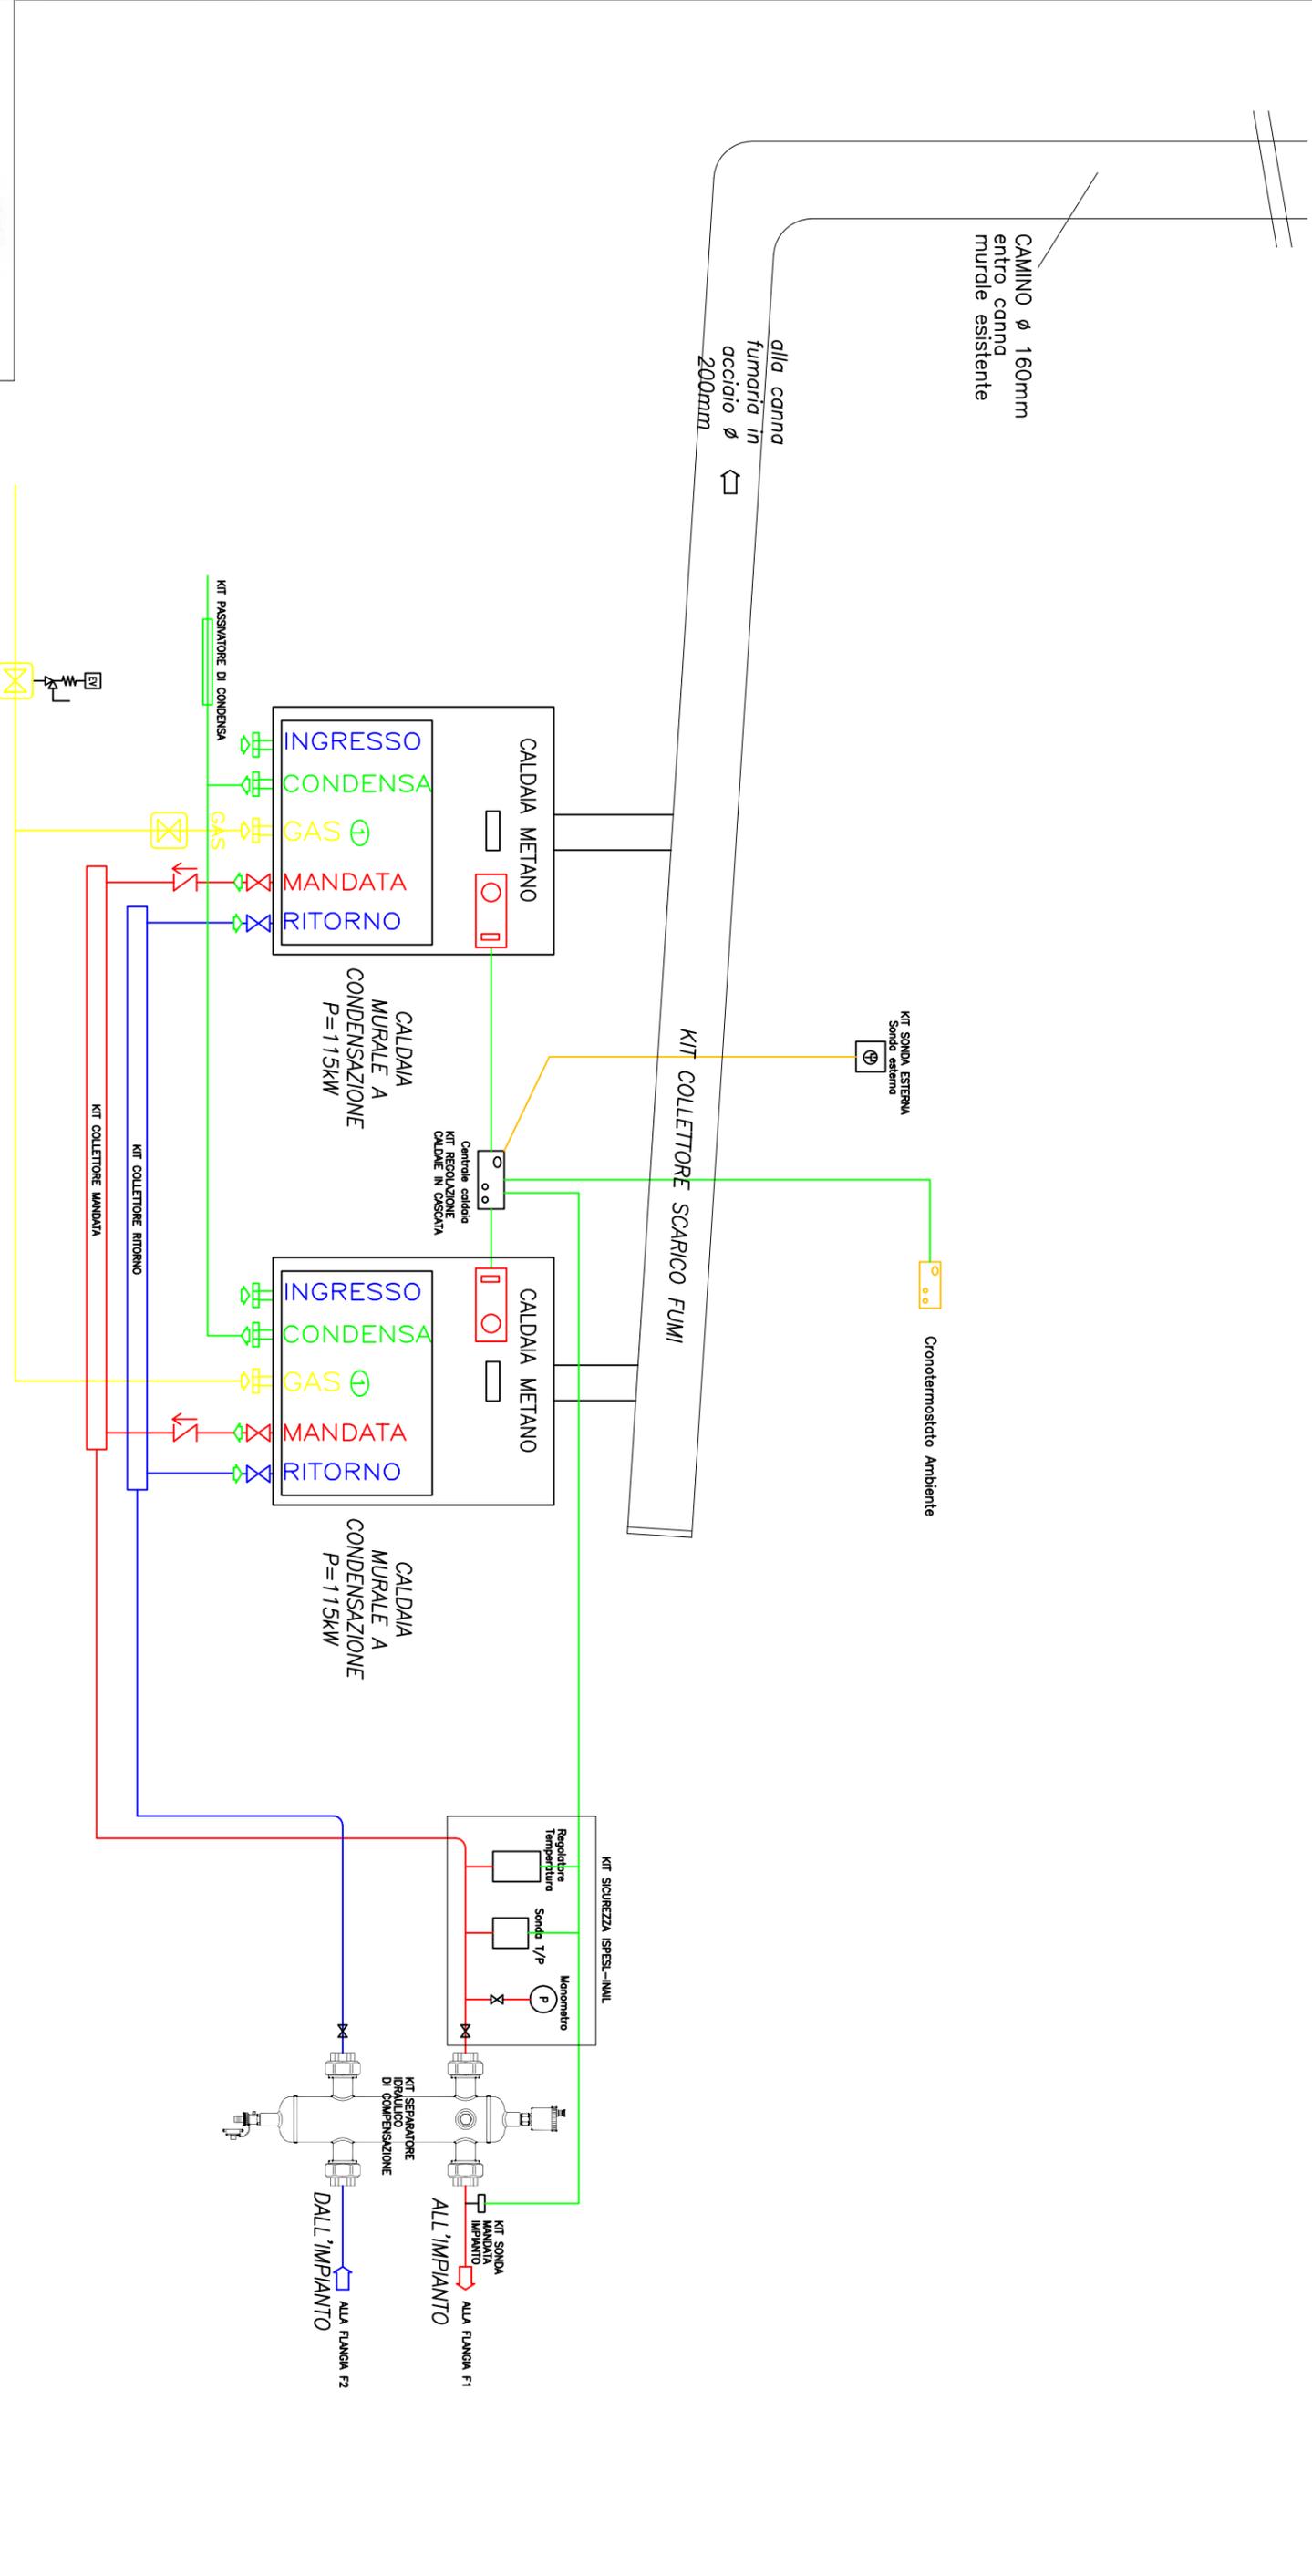

**ANTONIO MADARO INGEGNERE**  
 C.so Peschiera, 140/6 - 10138 - TORINO -  
 tel. & fax: 011/375575 P.I. 08143370016  
 e-mail: madaroantonio@tin.it



COMMITTENTE

COMUNE DI RIVARA  
 Scuola Elementare "Paolo Paila"

TITOLO

CENTRALE TERMICA  
 SCHEMA UNIFILARE  
 DI PROGETTO

NOTE

01-12-2015

SCALA

FOGLIO 2 SEQUE

ELAB. AM CONTR. APPR.

DISEGNO **TERM-02**