

REGIONE PIEMONTE



UNIONE MONTANA ALTO CANAVESE
(Comuni di Forno Canavese, Rivara, Rocca Canavese, Levone, Pratiglione)

Città Metropolitana di Torino

**RIFACIMENTO PASSERELLE PEDONALI DI
ATTRaversAMENTO DEL TORRENTE LEVONA
NEL COMUNE DI LEVONE**

PROGETTO ESECUTIVO

Elaborato N.

T.4

Oggetto:

Passerella B - stato di fatto

STUDIO DI INGEGNERIA - DOTT. ING. PRIMO VALTER

Strada Brecia, 2 - 10080 RIVARA (TO)

Tel/Fax: 0124 31426 E-mail: valterprim@tiscali.it

Data:





AGOSTO 2018

Scala:


1:50

IL PROGETTISTA

IL RUP

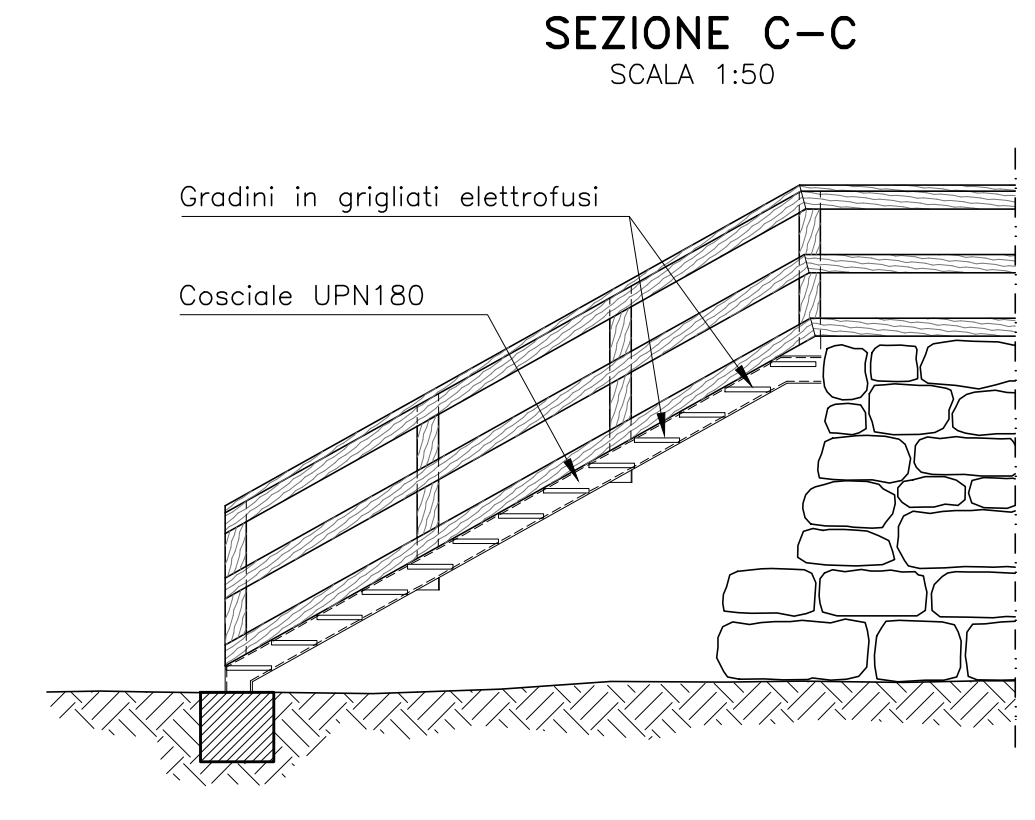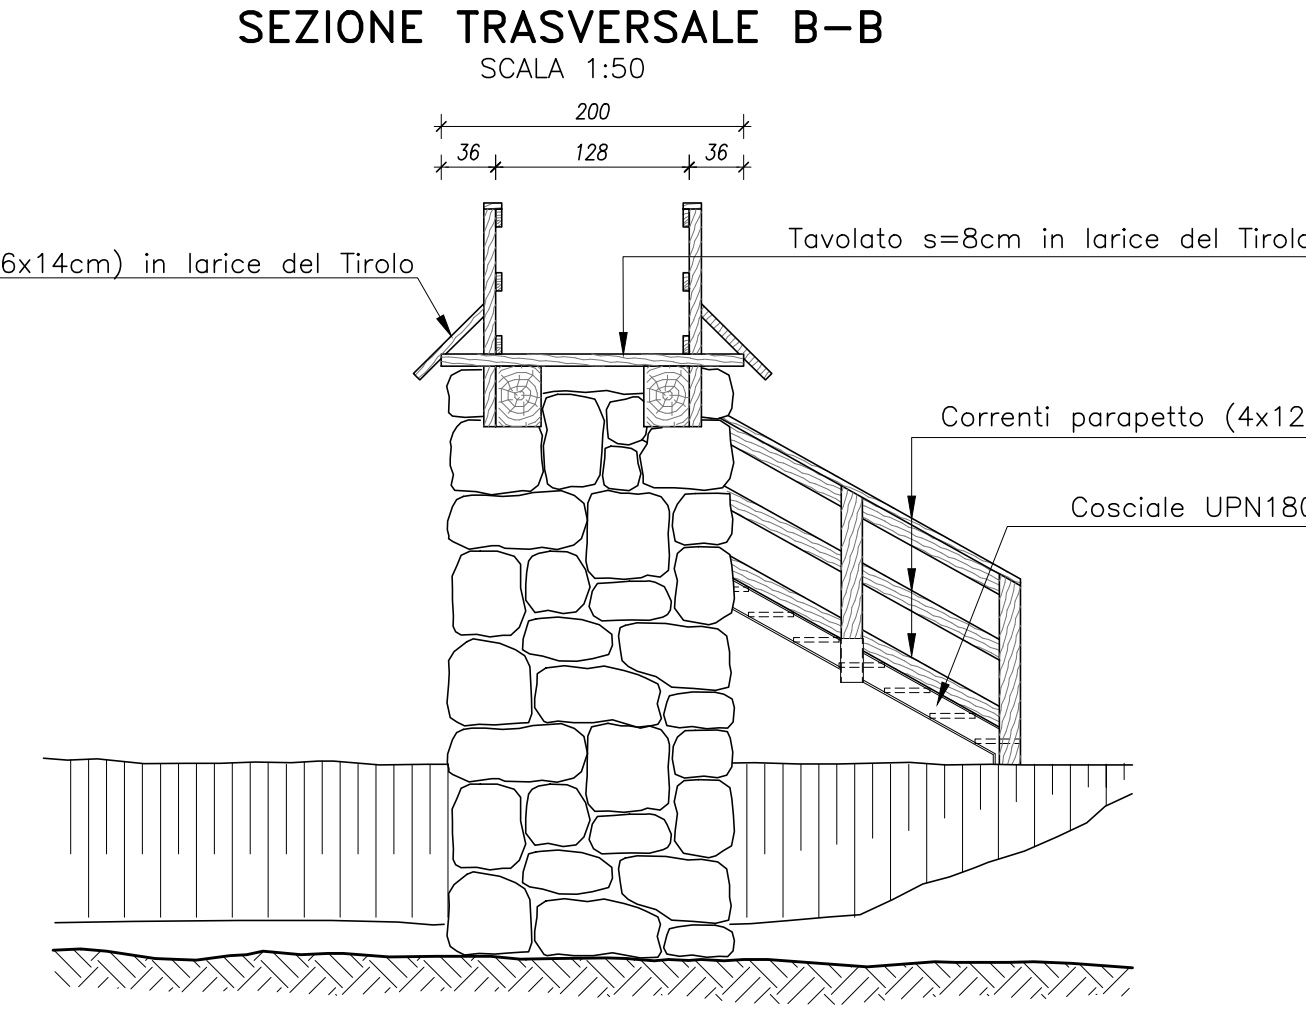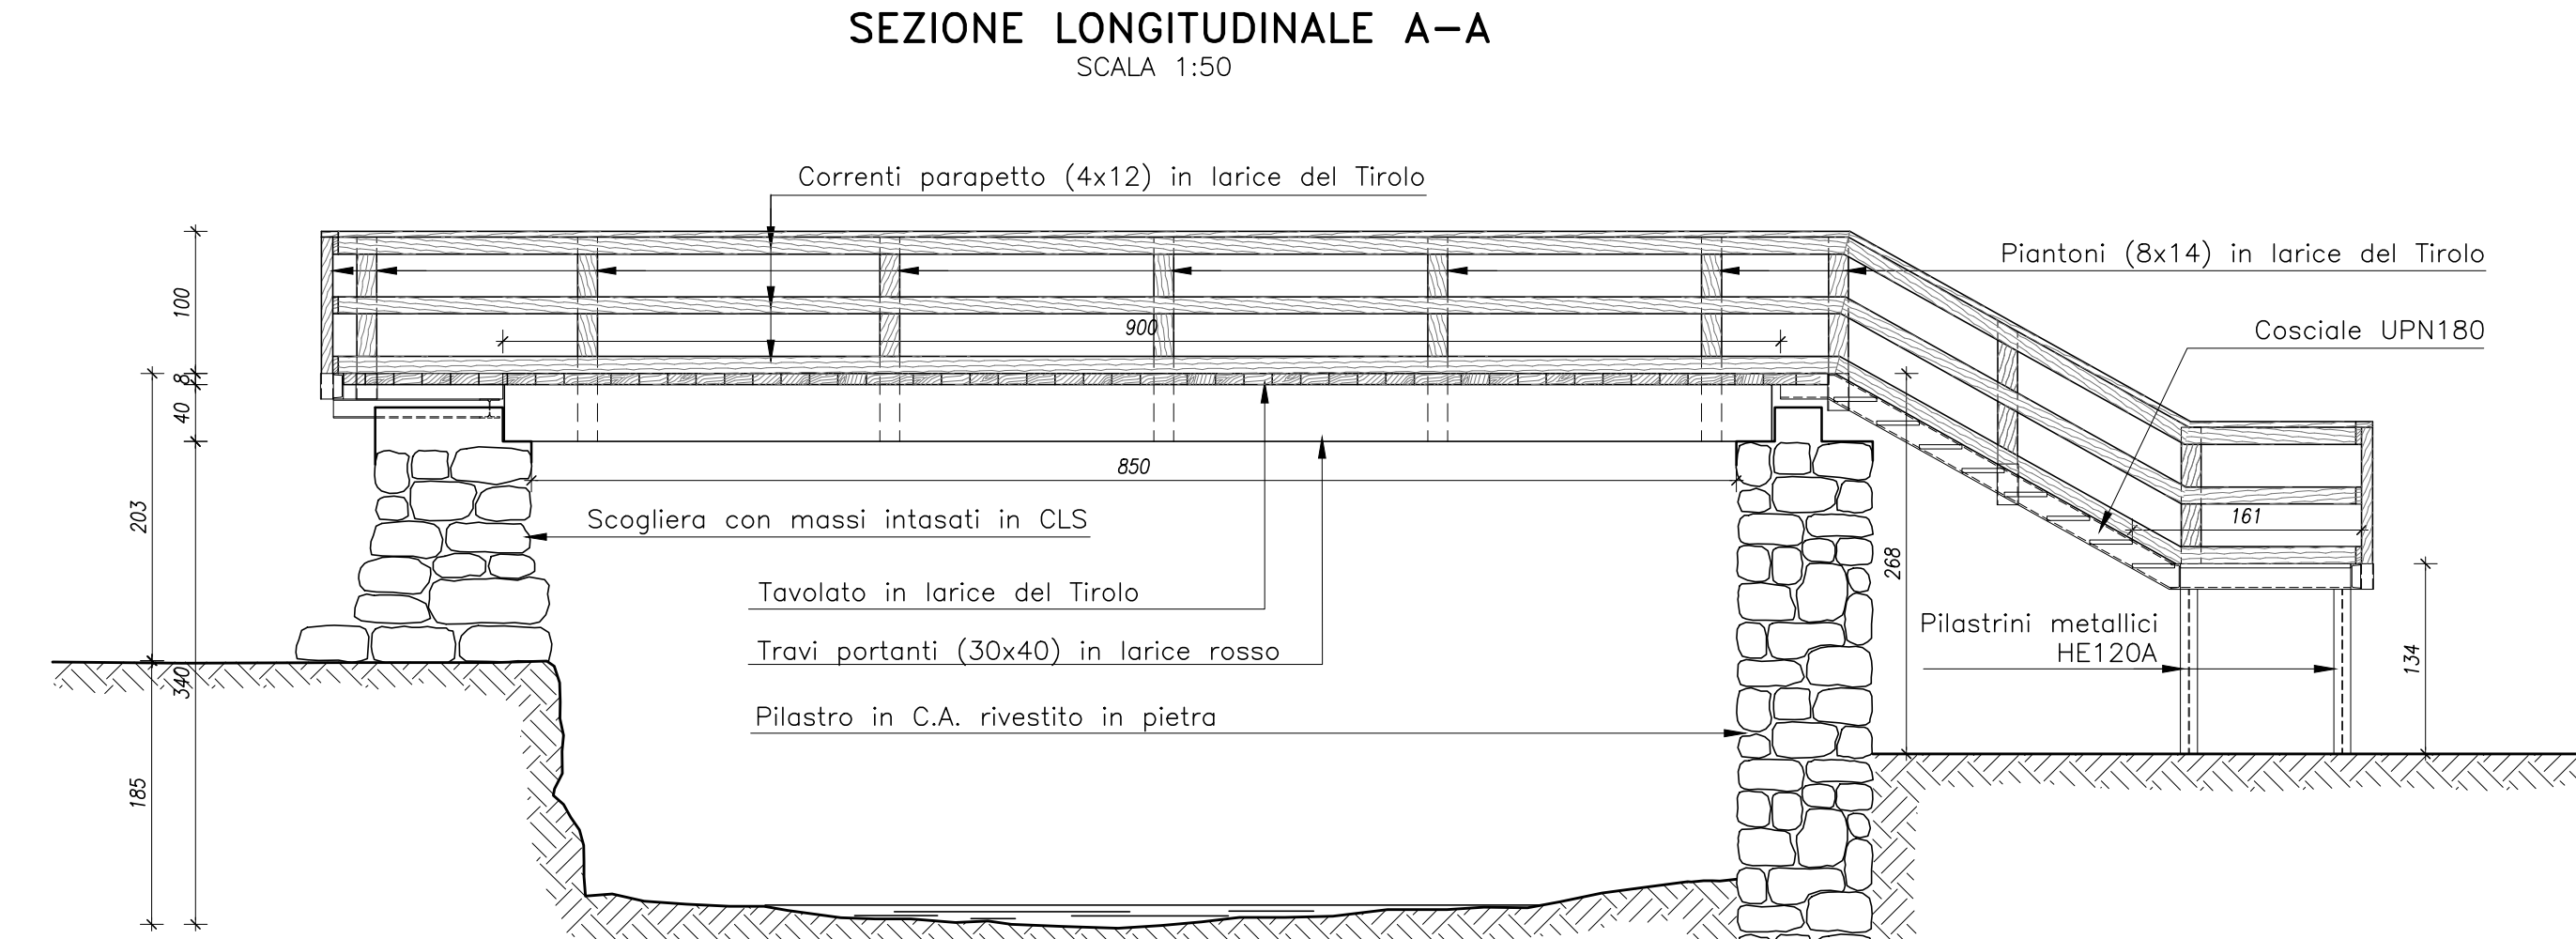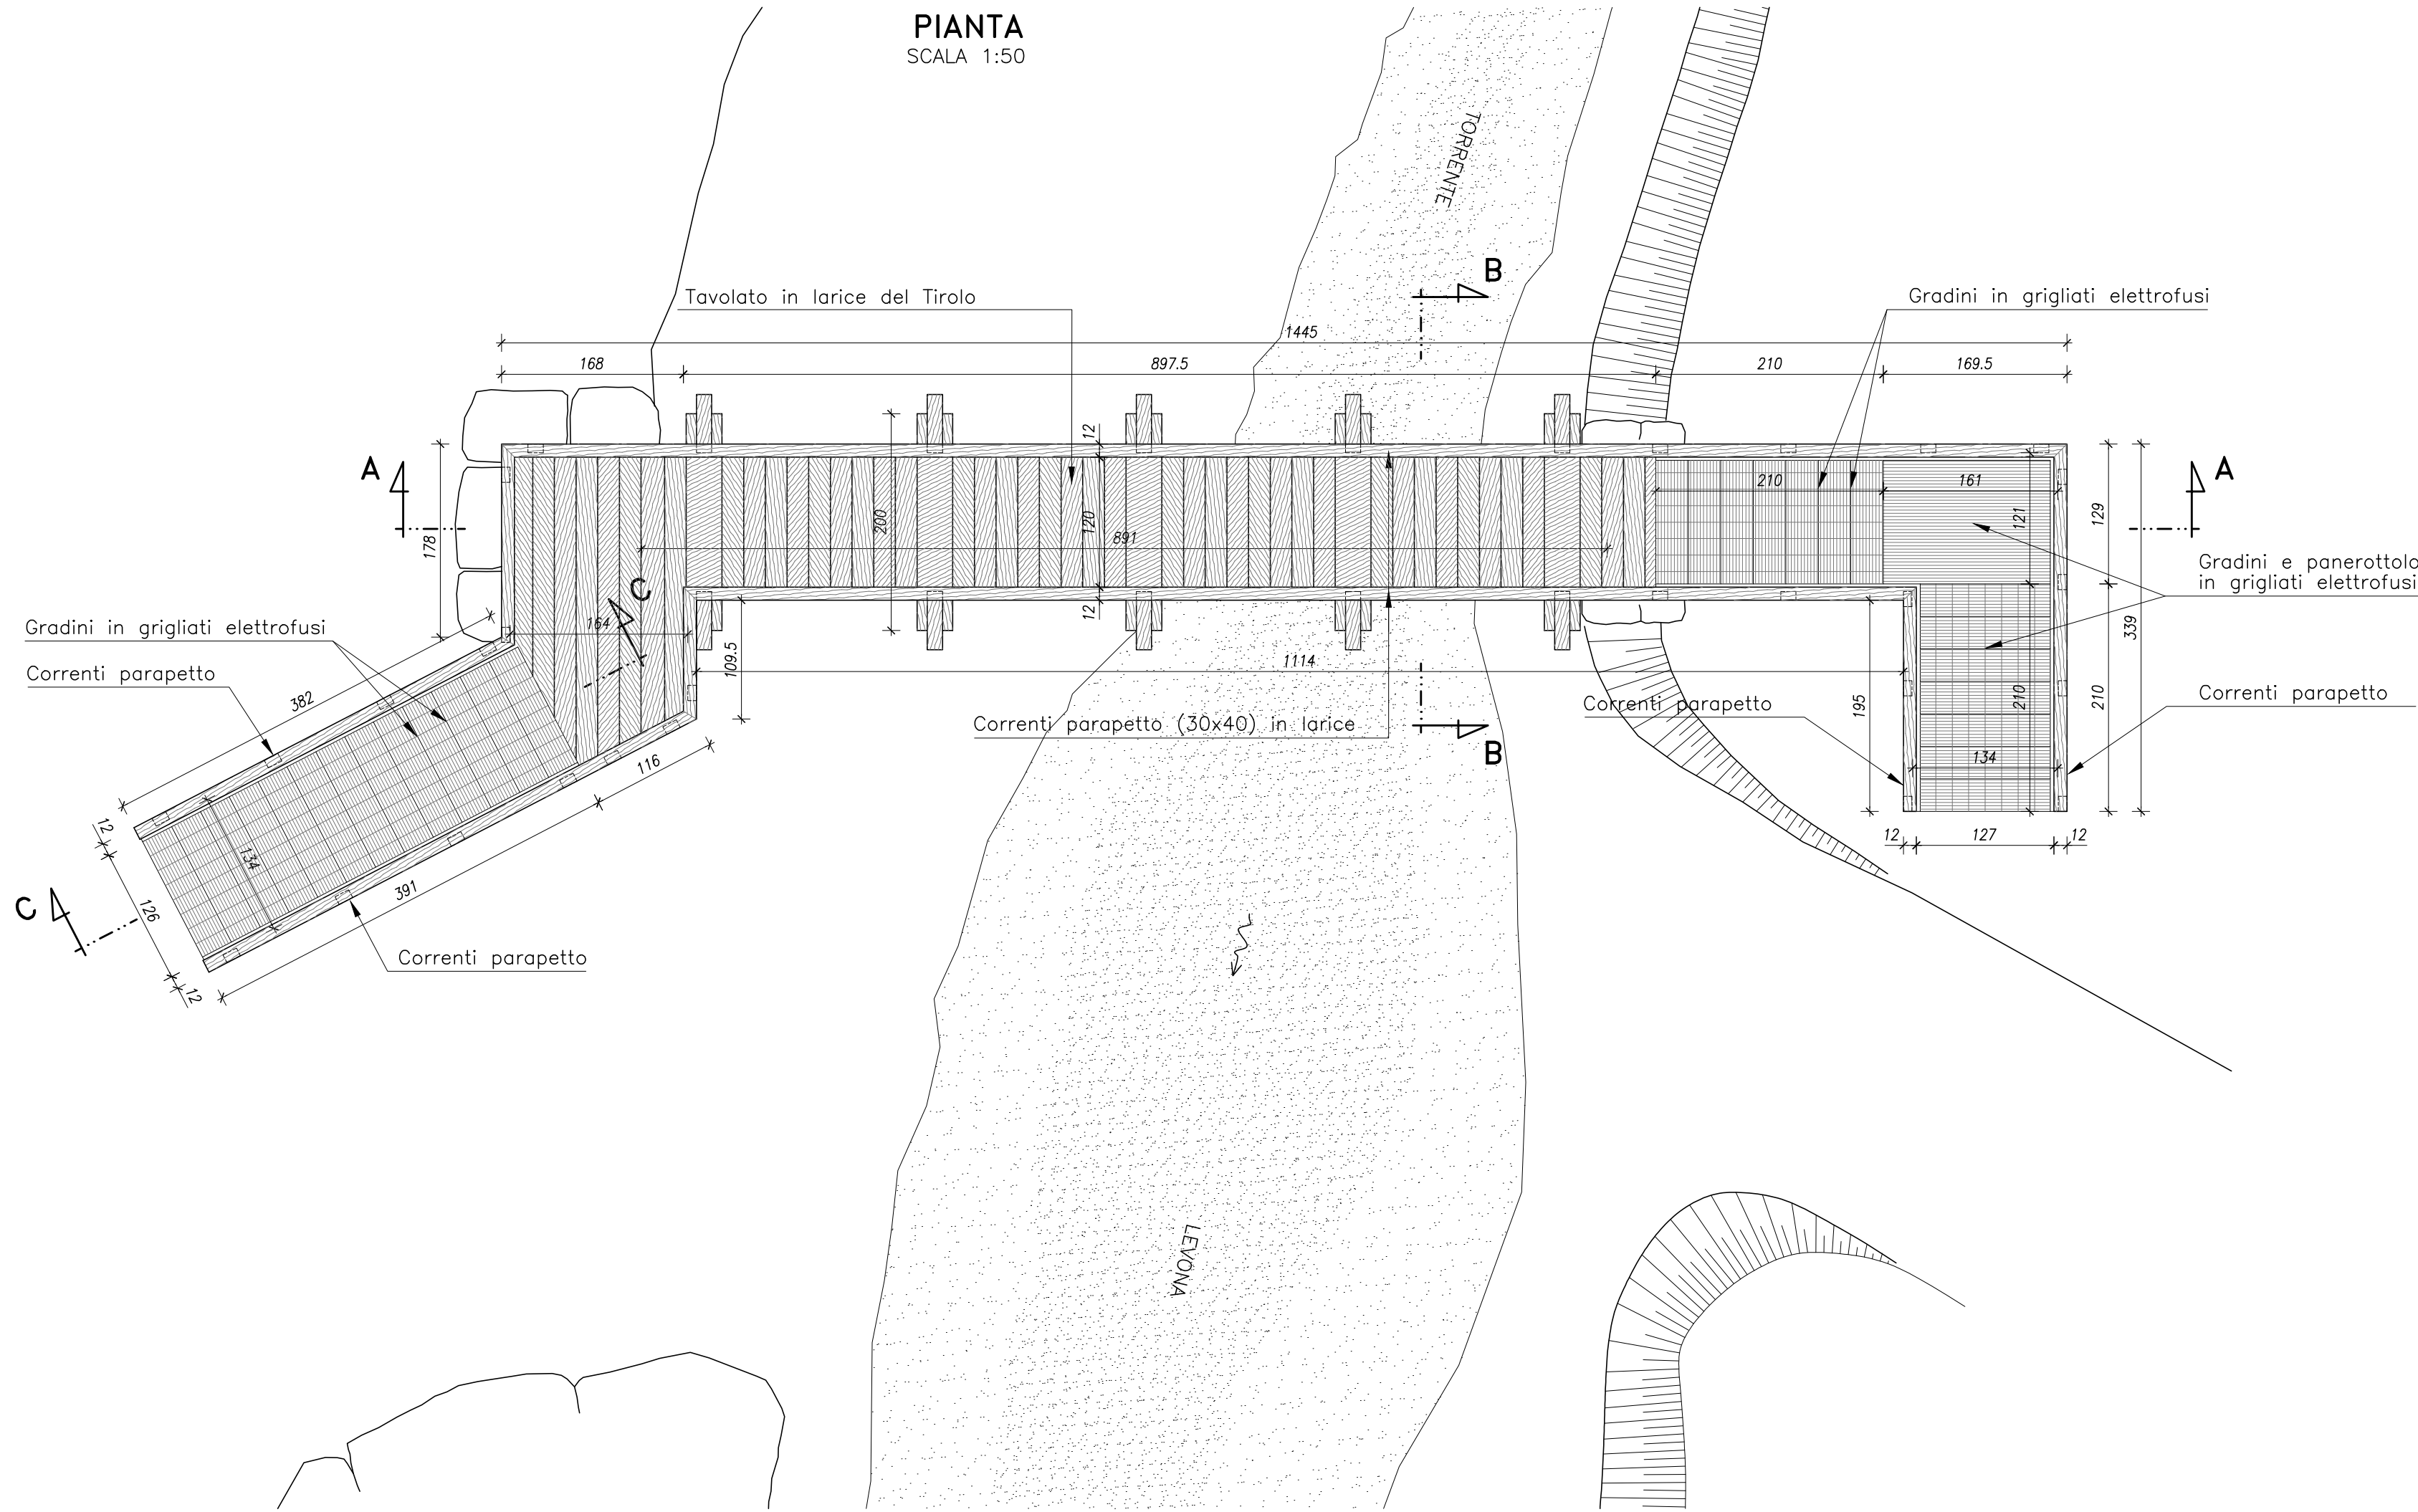

PARTICOLARE ASSONOMETRICO

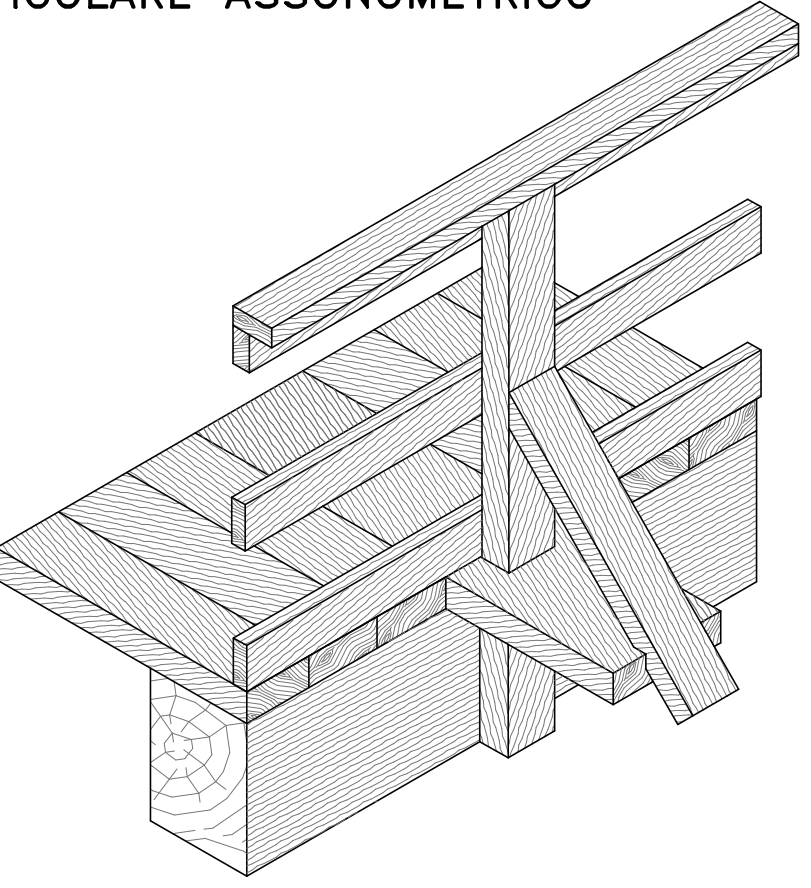

PARTICOLARE ASSONOMETRICO

